


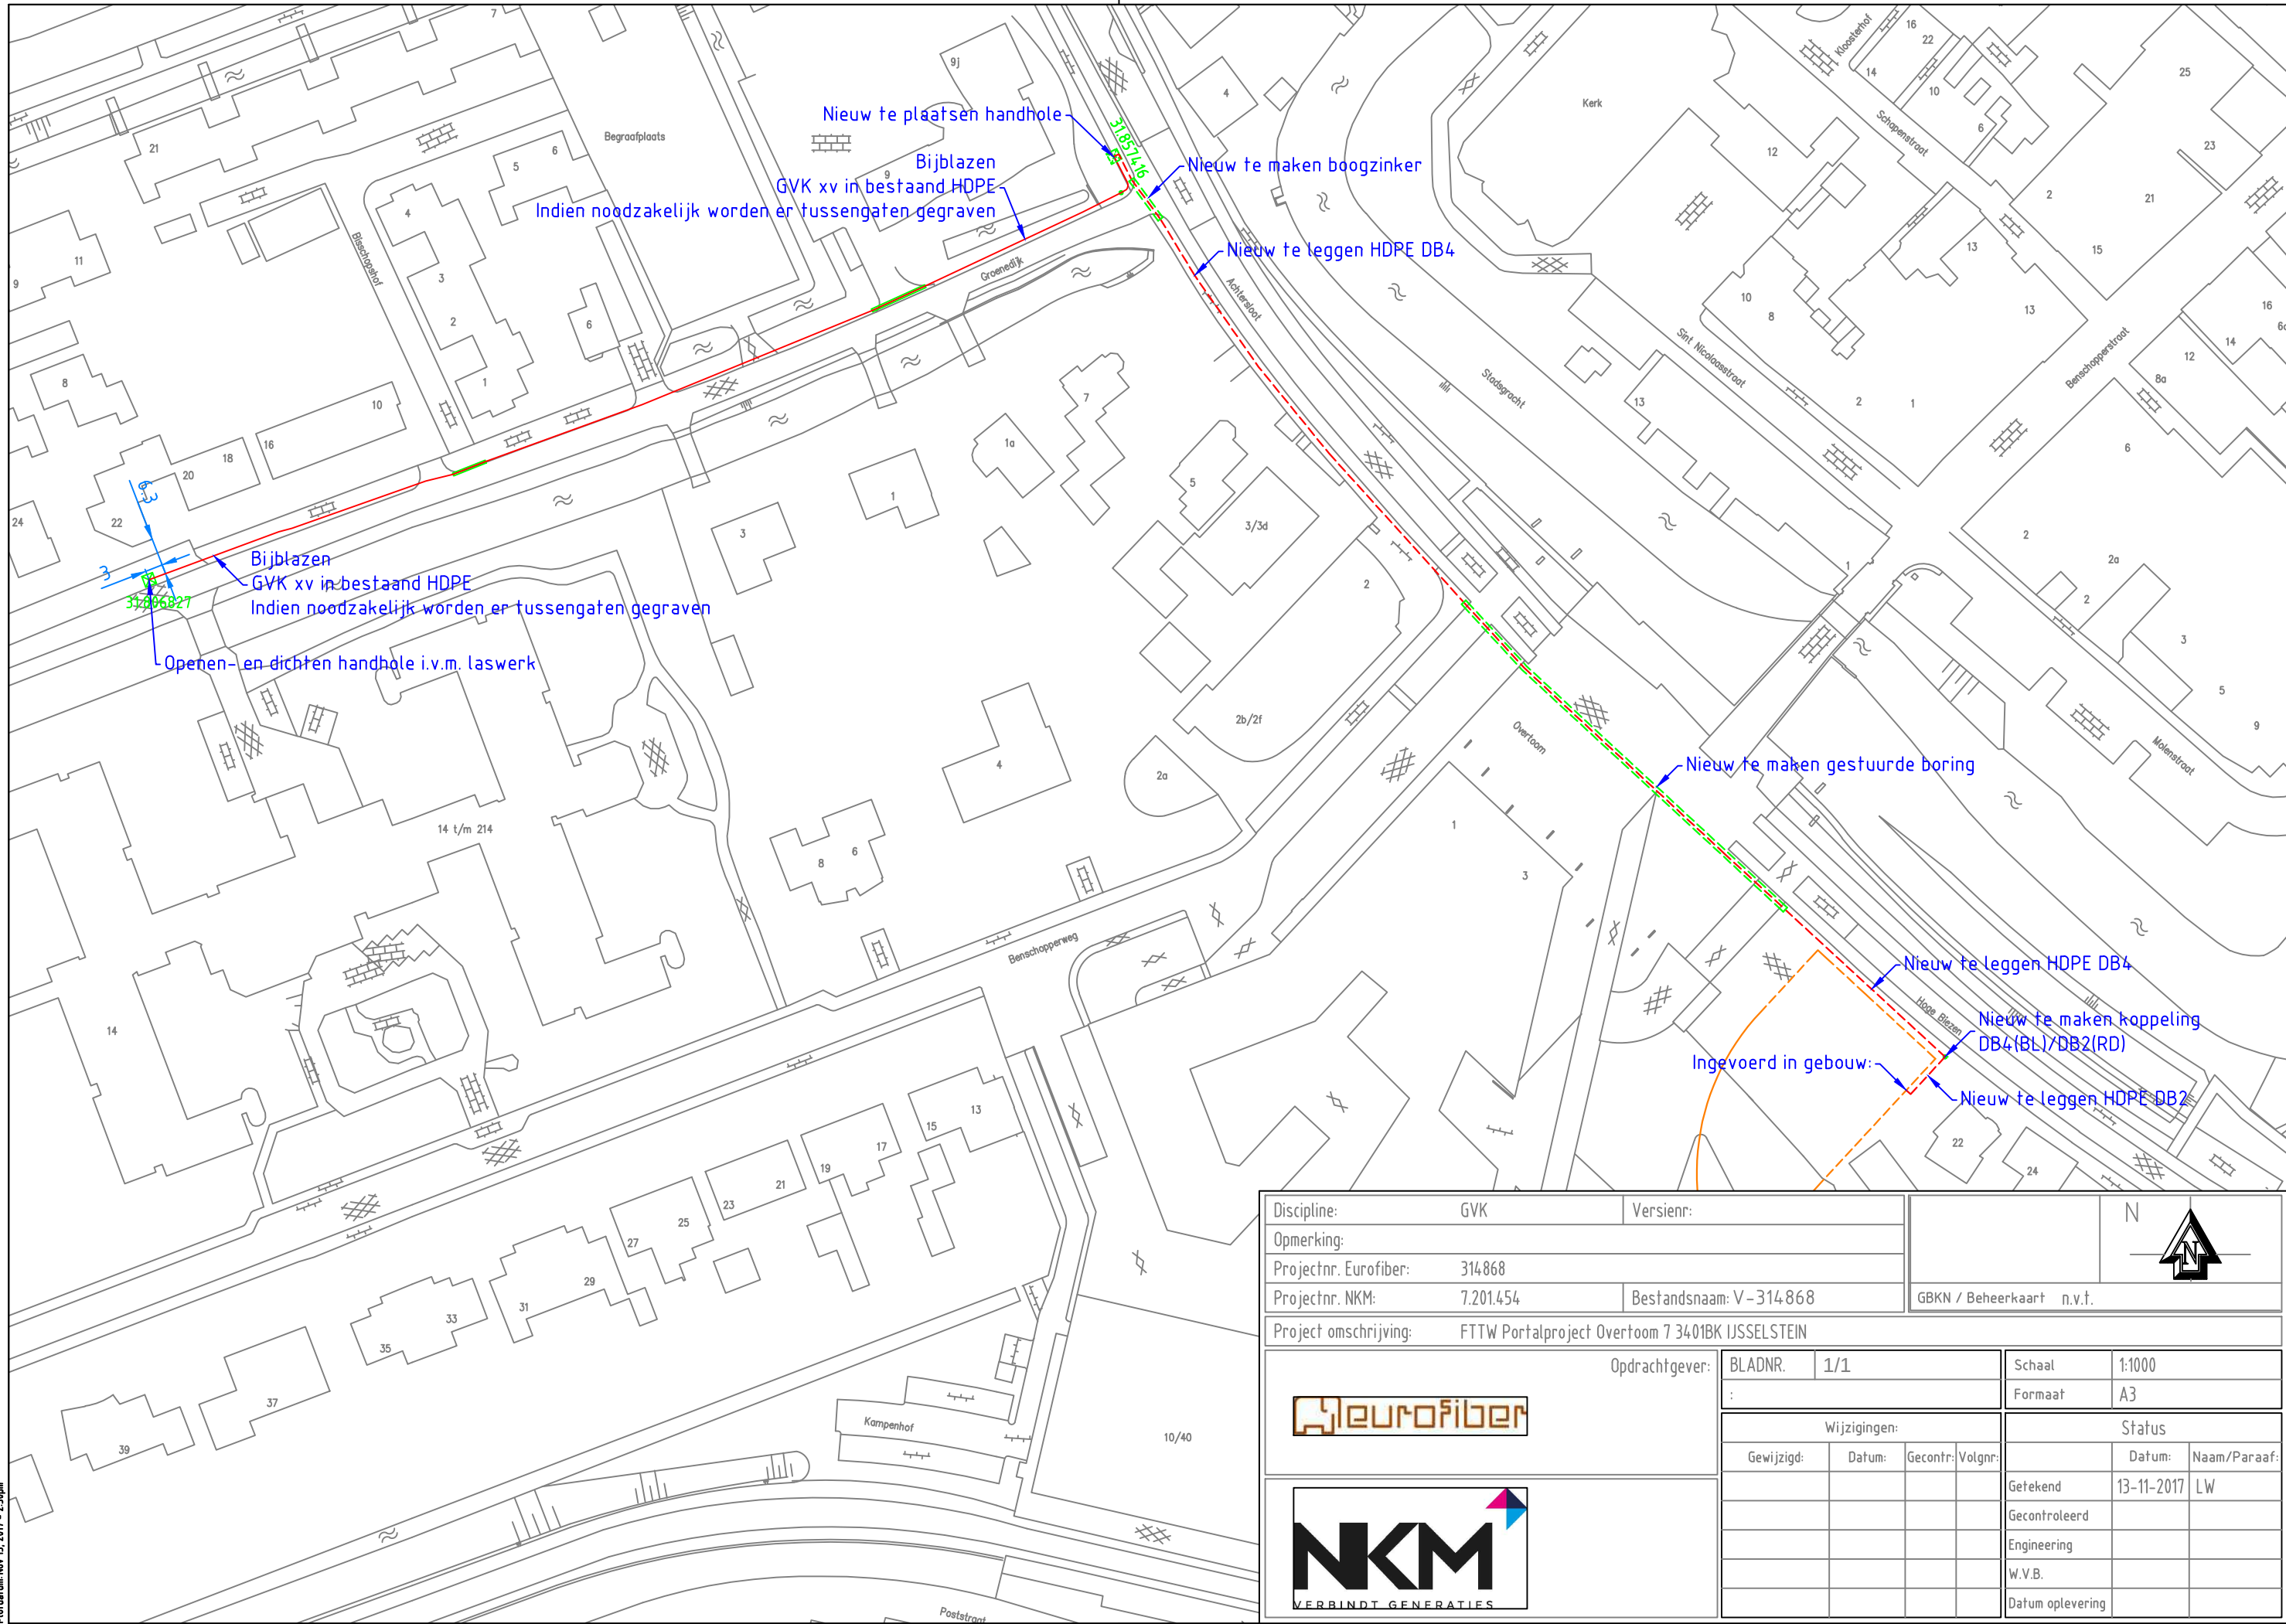

Discipline:	GVK	Versienr:	
Opmerking:			
Projectnr. Eurofiber:	314868		
Projectnr. NKM:	7.201.454	Bestandsnaam: V-314-868	GBKN / Beheerkaart n.v.t.
Project omschrijving: FTTW Portalproject Overtoom 7 3401BK IJSSELSTEIN			
Opdrachtgever:		BLADNR.	1/1
		:	
		Schaal	1:1000
		Formaat	A3
Wijzigingen:			
Gewijzigd:	Datum:	Gecontr:	Volgnr:
		Status	
		Getekend	Datum: 13-11-2017 Naam/Paraaf: LW
		Gecontroleerd	
		Engineering	
		W.V.B.	
		Datum oplevering	