
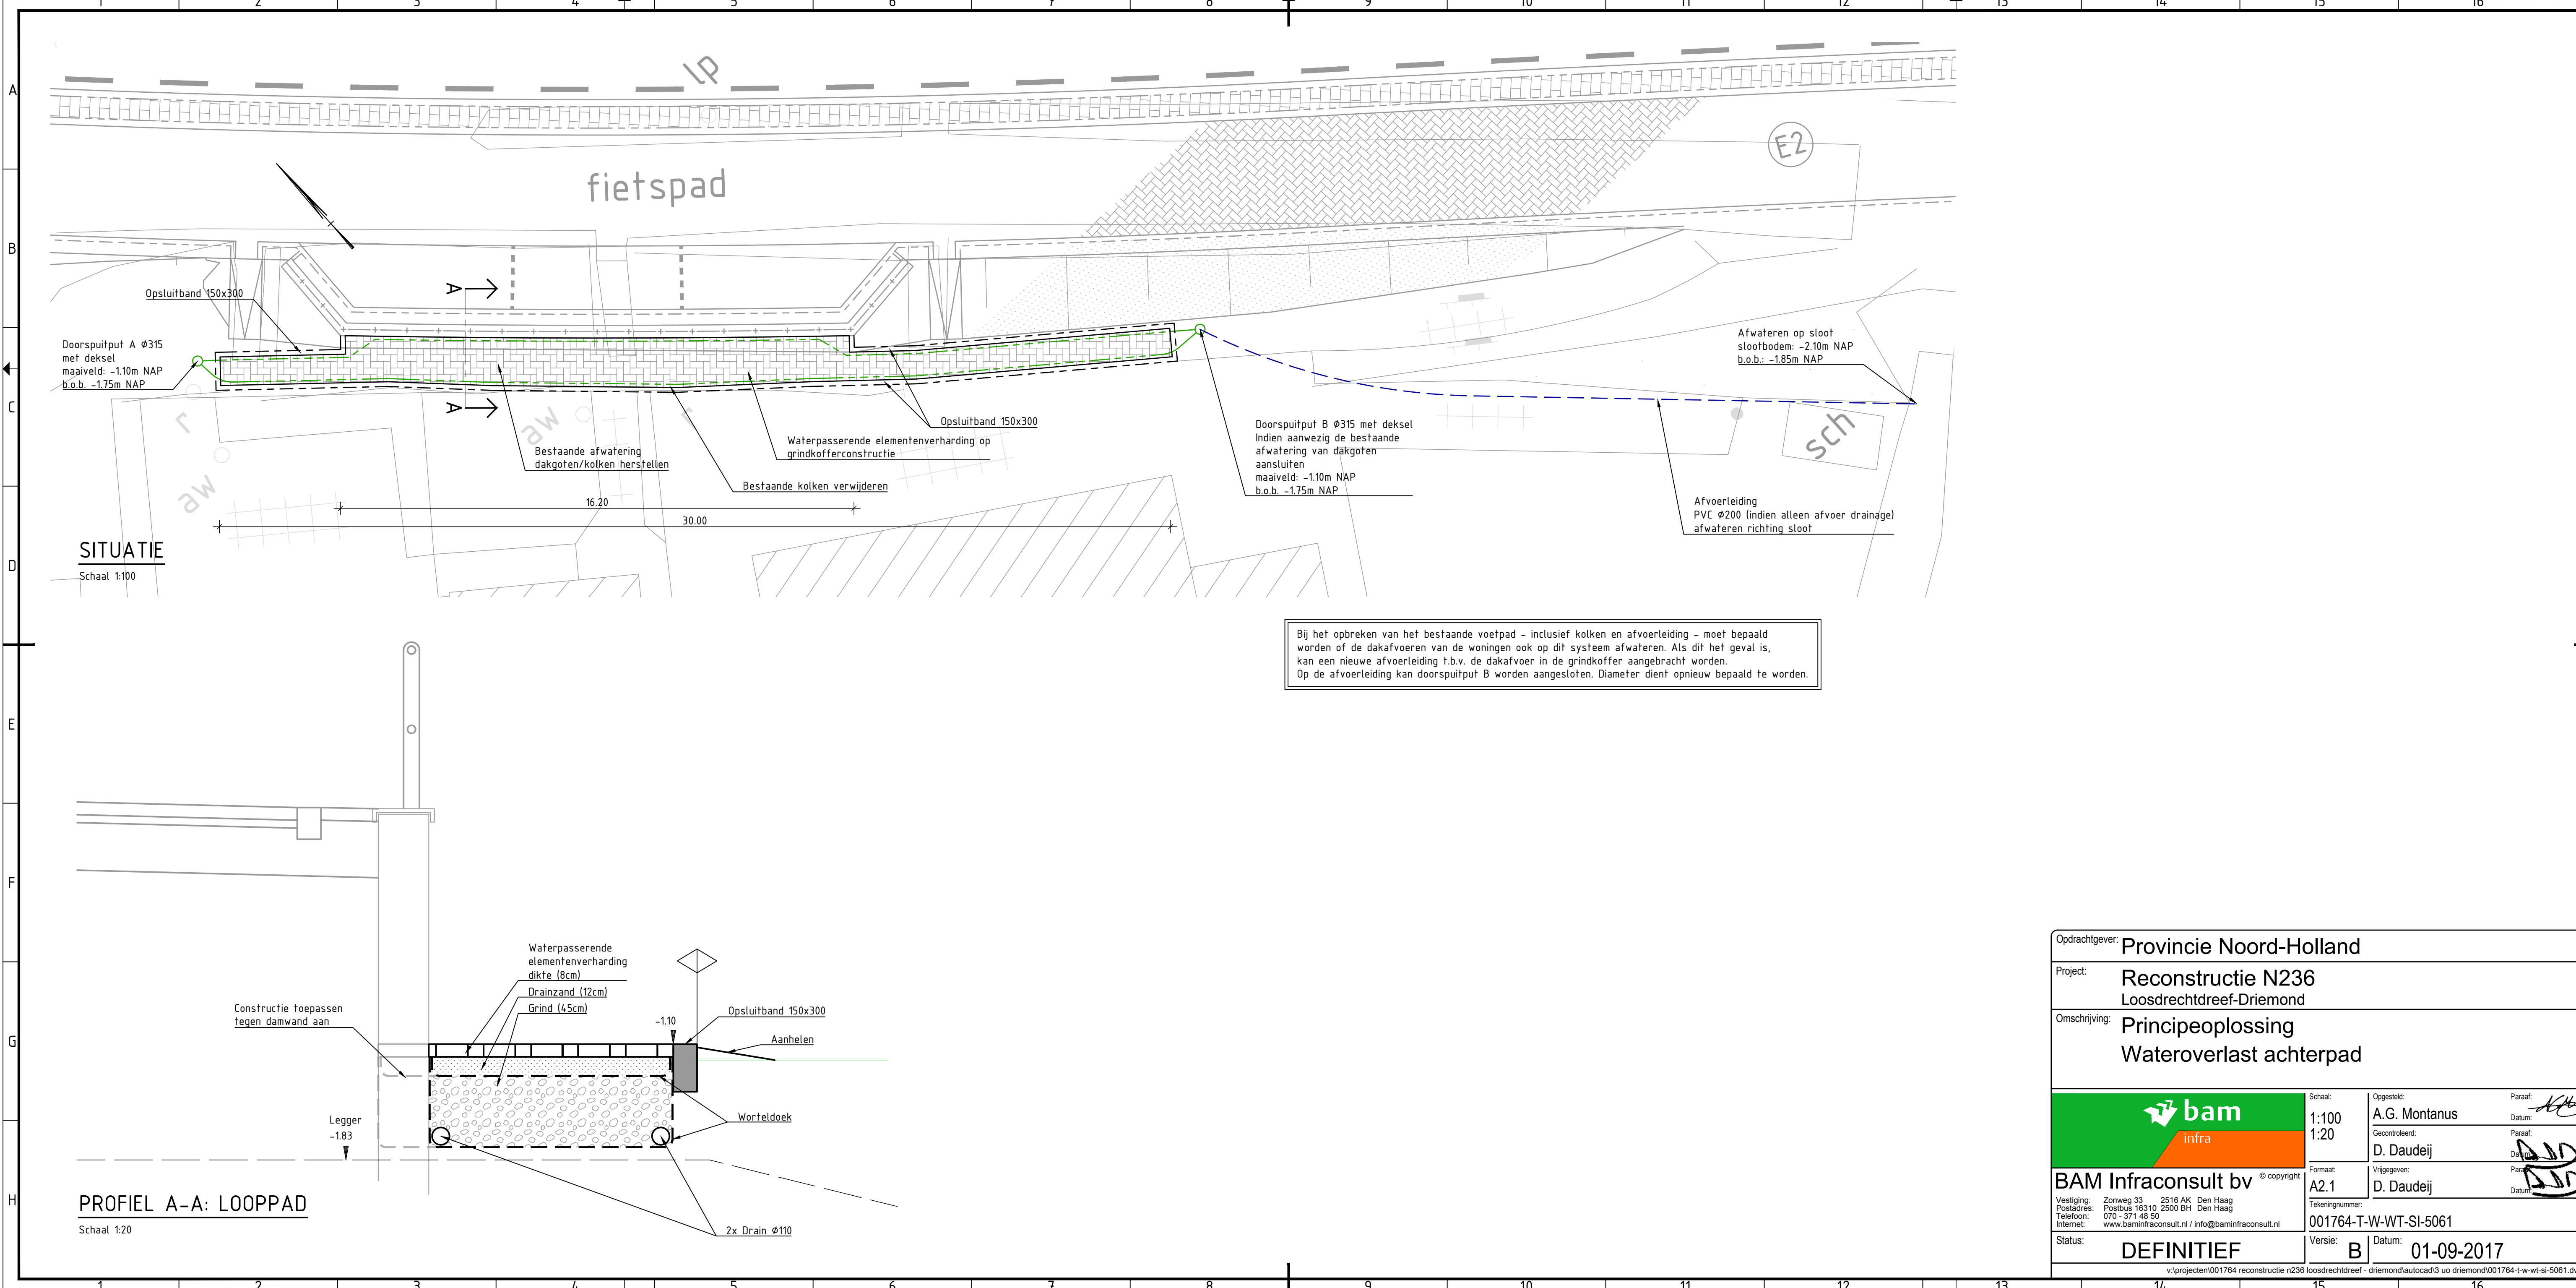


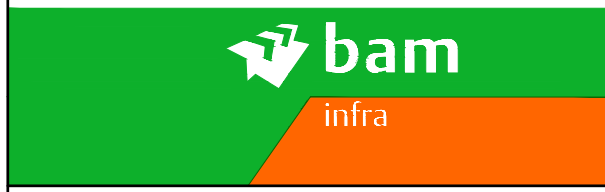

Bij het opbreken van het bestaande voetpad - inclusief kolken en afvoerleiding - moet bepaald worden of de dakafvoeren van de woningen ook op dit systeem afwateren. Als dit het geval is, kan een nieuwe afvoerleiding t.b.v. de dakafvoer in de grindkoffer aangebracht worden. Op de afvoerleiding kan doorspuitput B worden aangesloten. Diameter dient opnieuw bepaald te worden.

Opdrachtgever: Provincie Noord-Holland			
Project: Reconstructie N236 Loosdrecht-dreef-Driemond			
Omschrijving: Principeoplossing Wateroverlast achterpad			
		Schaal: 1:100 1:20	Opgesteld: A.G. Montanus Gecontroleerd: D. Daudeij Vrijgegeven: D. Daudeij
BAM Infraconsult bv Vestiging: Zonweg 33 2516 AK Den Haag Postadres: Postbus 16310 2500 BH Den Haag Telefoon: 070 - 371 48 50 Internet: www.baminfraconsult.nl / info@baminfraconsult.nl		Formaat: A2.1	Tekeningnummer: 001764-T-W-WT-SI-5061
Status: DEFINITIEF	Versie: B	Datum: 01-09-2017	

v:\projecten\001764 reconstructie n236 loosdrecht-dreef - driemond\autocad\3 uo driemond\001764-t-w-wt-si-5061.dwg