



Overzicht 5

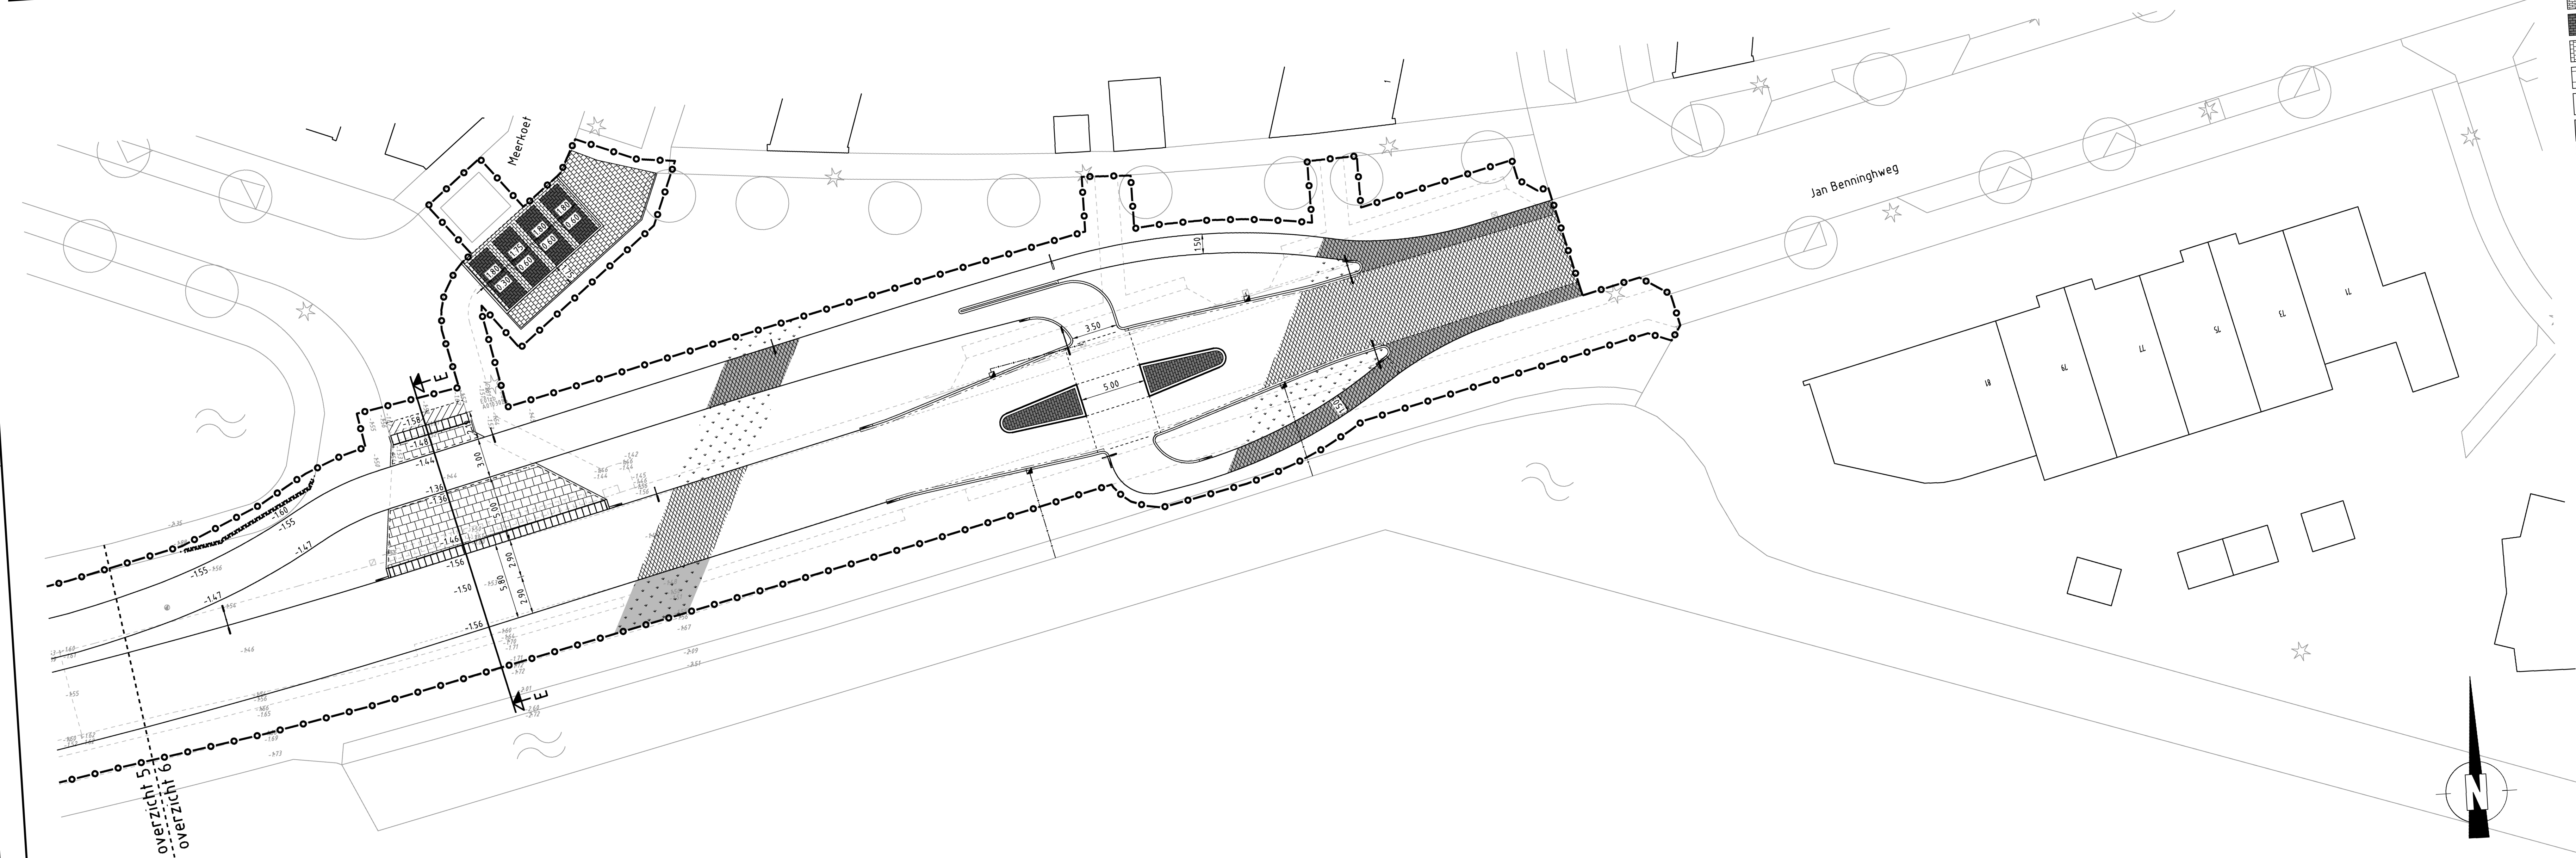

Overzicht 6

Legenda

- Bestaande situatie
- Nieuwe hoogte
- Bestaande hoogte
- Veelaleren situatie
- Materialaalschiding
- Aanbrengen opsluitband 100x200 mm, grijs
- Aanbrengen trottoirband 130/150x250 mm, grijs
- Aanbrengen verlaagde trottoirband 130/150x250 mm, grijs
- Aanbrengen rws-band 15/225x243 mm, grijs
- Aanbrengen haastandtegel
- Aanbrengen prefab middeneiland, 2x kopselement 1500x2000 mm, 2x tussenelement 1000x2000 mm
- Aanbrengen prefab middeneiland, 2x kopselement 1500x1900 mm
- Aanbrengen goplaag, tegels 150x300x60 mm, grijs
- Bestaande boom
- Aanbrengen lichtmast (door derden)
- Handhaven lichtmast
- Aanbrengen trottoirkeuk beton/gelizer 13/15
- Aanbrengen kolleleiding
- Aanbrengen afvalbak type Bammens Capitole 501 of gelijkwaardig, zwart
- Aanbrengen asfalt deklaag en tussenlaag
- Aanbrengen asfalt deklaag, tussenlaag, onderlaag en fundering
- Aanbrengen rood asfalt deklaag, onderlaag en fundering
- Aanbrengen betonsraaflaten keurformaat, dik 80 mm, grijs
- Keurverband met buisclootputten, rijbanen
- Aanbrengen betonsraaflaten keurformaat, dik 80 mm, antraciet
- eleboogverband, parkeervakken
- Aanbrengen betonsraaflaten keurformaat, dik 80 mm, grijs
- halfsteensverband, parkeervakken
- Aanbrengen betonsraaflaten keurformaat, dik 80 mm, donkergrijs
- halfsteensverband, trottoir, Buitengebied
- Aanbrengen betonverharding met kleurslijllaag en creteprint, dik 120 mm grijs
- keurformaatprint, middeneilanden
- Aanbrengen betontegels 300 x 300 x 45 mm, grijs
- halfsteensverband
- Aanbrengen betontegels 300 x 300 x 80 mm, grijs
- halfsteensverband
- Aanbrengen gras
- Aanbrengen kruidenmengsel
- Watercompensatie
- Aanbrengen Leica busdrenpel
- Aanbrengen houten damwand met verankering
- Lokale uitgevoerde boring asfaltonderzoek
- Aanbrengen betonnen inritbanden 800 x 180 x 500 mm, grijs

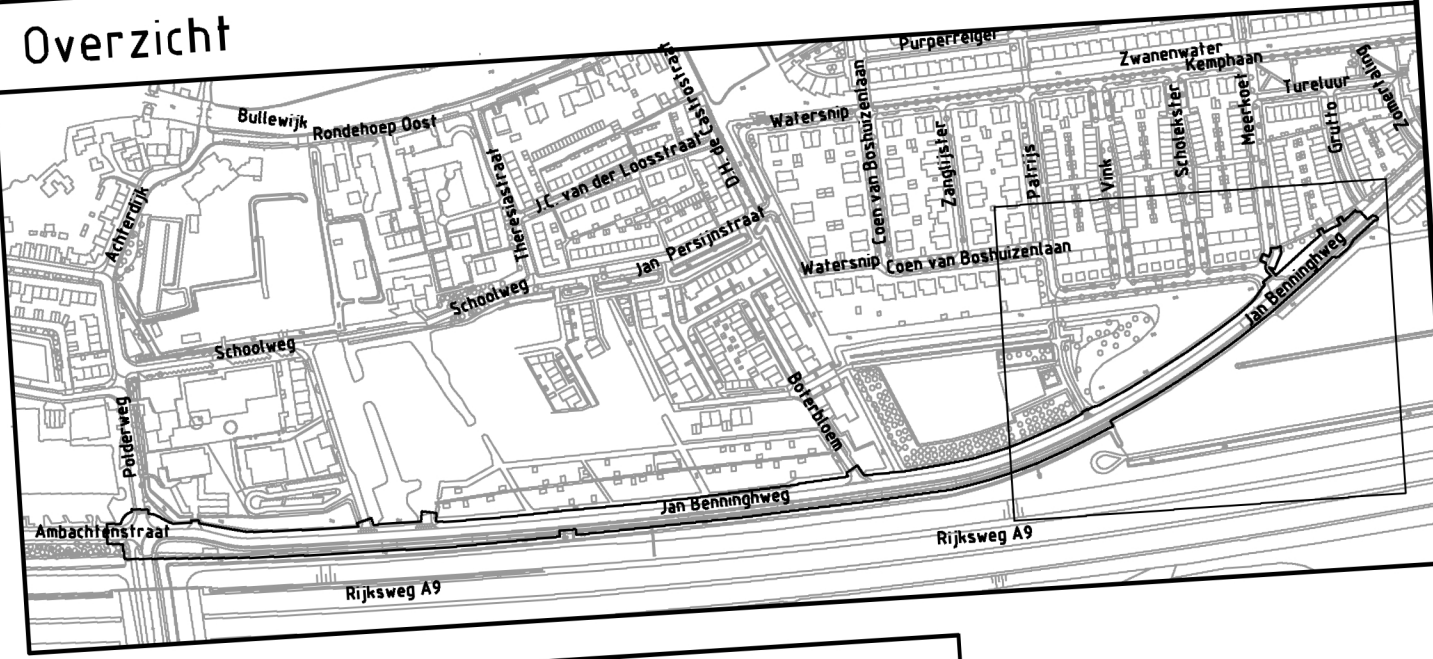

Hoogtematen in meters t.o.v. NAP.
Lengtematen in meters, materiaalmaten in millimeters

Civilink
INNOVATIEVE
INGENIEURSBUREAU

1505501-T08-03-05-2016-04
WBU