



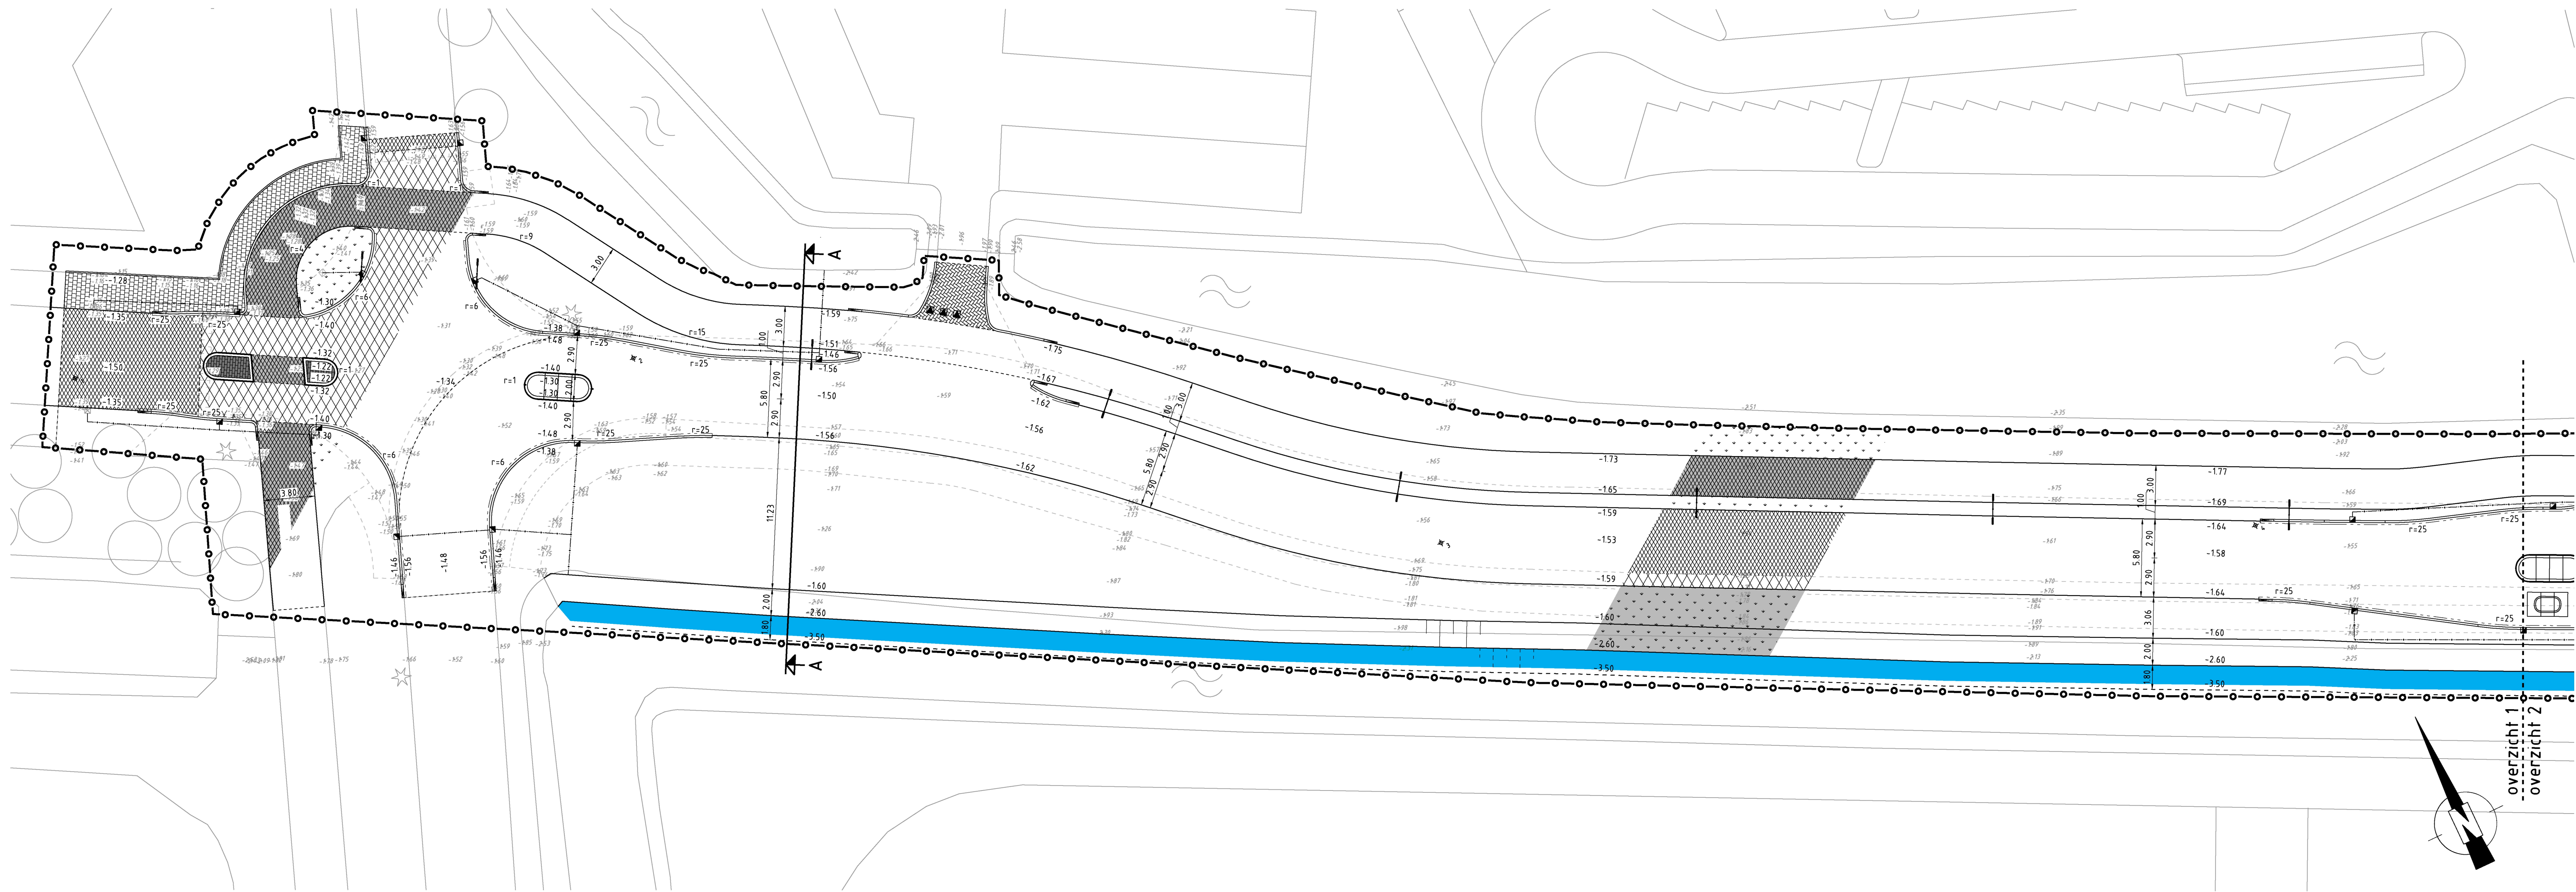


Overzicht 1

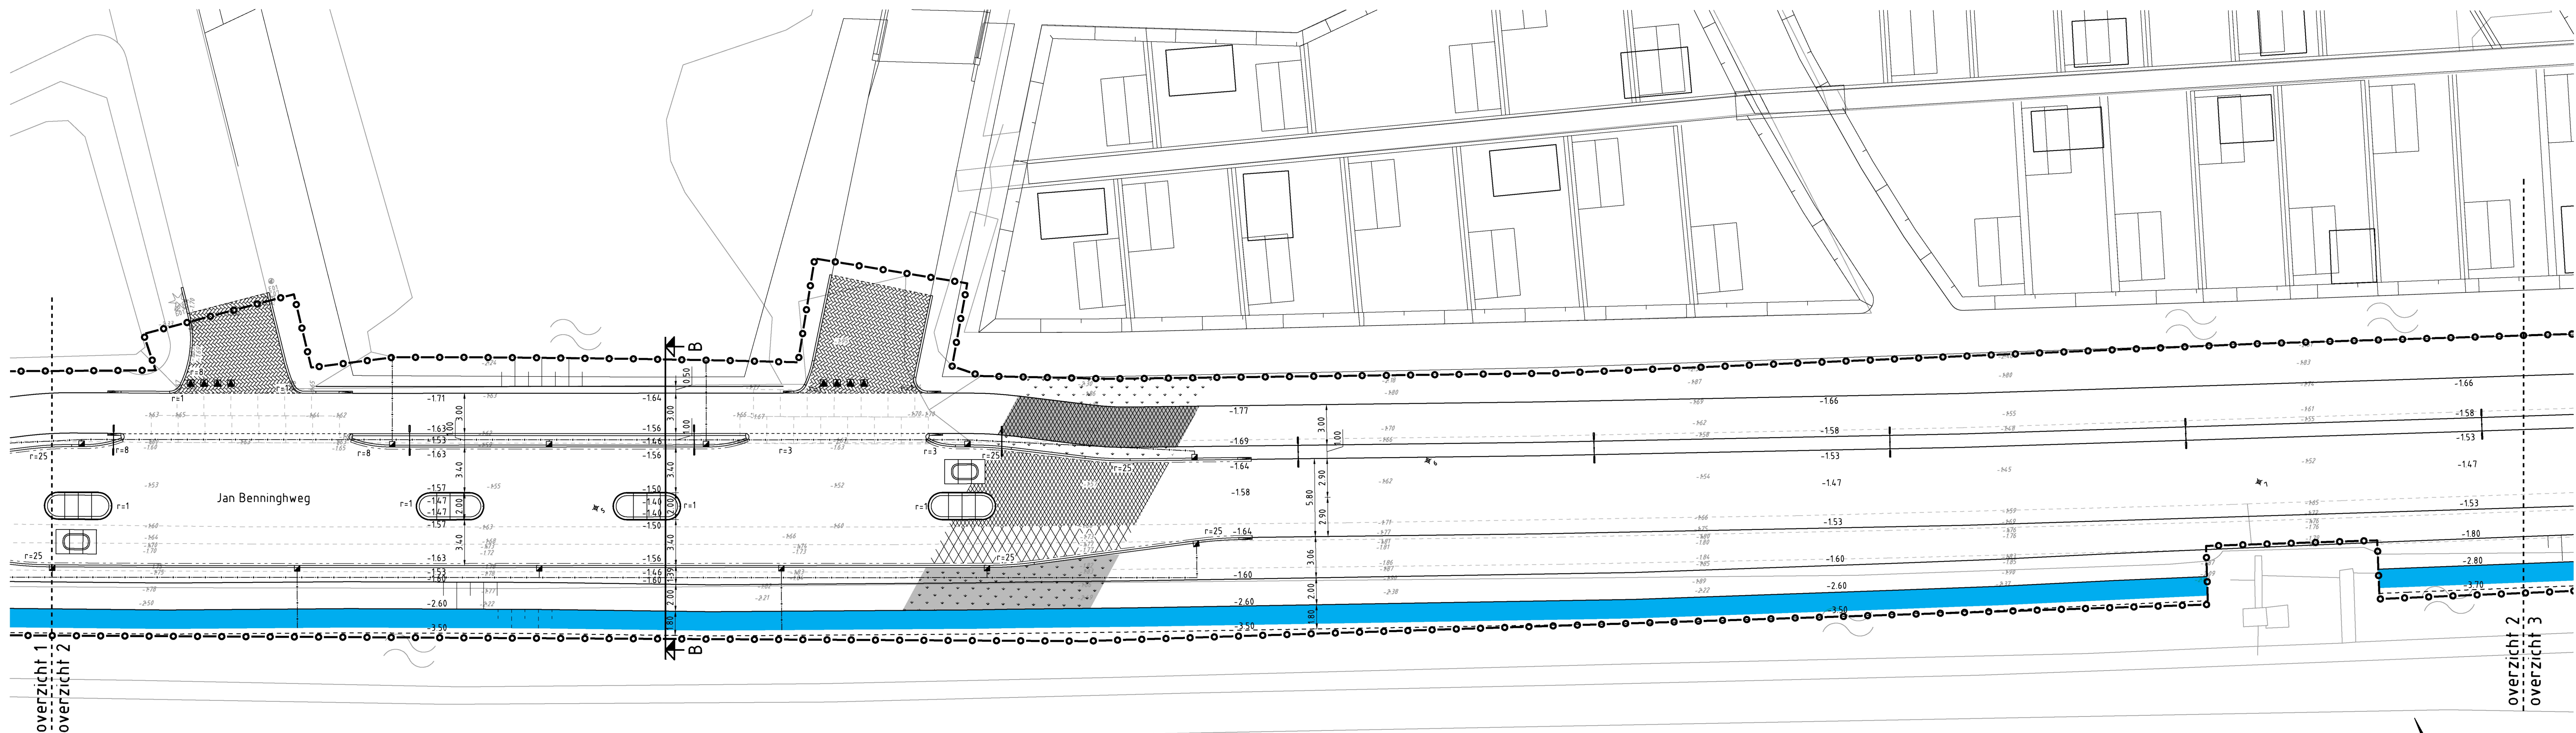

Overzicht 2

- Legenda**
- Werkgrens
 - Bestaande situatie
 - Nieuwe hoogte
 - Bestaande hoogte
 - Voulijnen situatie
 - Materialaanscheiding
 - Aanbrengen opstulband 100x200 mm, grijs
 - Aanbrengen trottoirband 130/150x250 mm, grijs
 - Aanbrengen verlaagde trottoirband 130/150x250 mm, grijs
 - Aanbrengen rws-band 115/225x240 mm, grijs
 - Aanbrengen haaienandregel
 - Aanbrengen prefab middeneiland, 2x kopetelement 1500x2000 mm, 2x tussenelement 1000x2000 mm
 - Aanbrengen prefab middeneiland, 2x kopetelement 1500x1000 mm
 - Aanbrengen grotlaag, tegels 150x300x60 mm, grijs
 - Bestaande boom
 - Aanbrengen lichtmast (door derden)
 - Handhaven lichtmast
 - Aanbrengen trottoirkoalk beton/gietijzer 13/15
 - Aanbrengen kalkleiding
 - Aanbrengen afvalbak type Bammens Capitate 50l of gelijkwaardig, zwart
 - Aanbrengen asfalt deklaag en tussenlaag
 - Aanbrengen asfalt deklaag, tussenlaag, onderlaag en fundering
 - Aanbrengen rood asfalt deklaag, onderlaag en fundering
 - Aanbrengen betonstraatsloten ke formaat, dik 80 mm, grijs koperverband met bisschopsnuiten, rijbanen
 - Aanbrengen betonstraatsloten ke formaat, dik 80 mm, antraciet elleboogverband, parkeervakken
 - Aanbrengen betonstraatsloten ke formaat, dik 80 mm, grijs halfsteensverband, parkeervakken
 - Aanbrengen betonstraatsloten ke formaat, dik 80 mm, grijs halfsteensverband, trottoir/Boterbloem
 - Aanbrengen betonverharding met kleurslijflaag en creteprint, dik 120 mm grijs ke formaatprint, middeneilanden
 - Aanbrengen betontegels 300 x 300 x 45 mm, grijs halfsteensverband
 - Aanbrengen betontegels 300 x 300 x 80 mm, grijs halfsteensverband
 - Aanbrengen gras
 - Aanbrengen kruidenmengsel
 - Watercompensatie
 - Aanbrengen Leicon busdrenpel
 - Aanbrengen houten damwand met verankering
 - Lokatie uitgevoerde boring asfaltonderzoek
 - Aanbrengen betonnen inritbanden 800 x 180 x 500 mm, grijs

Overzicht

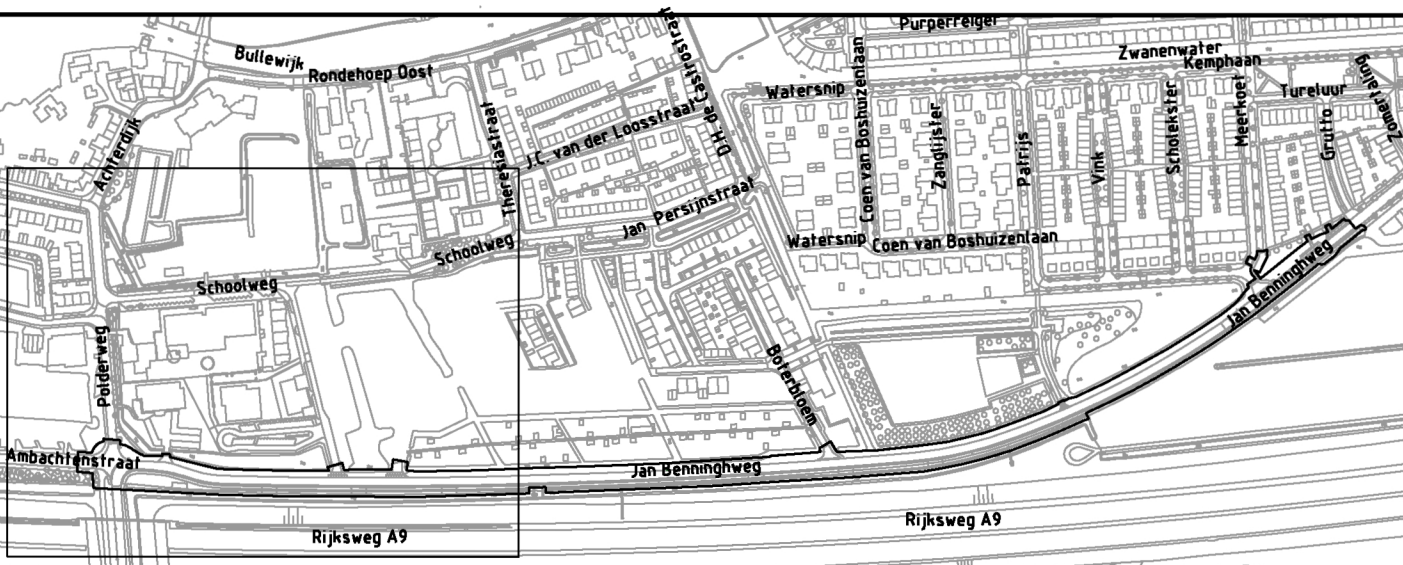

Hoogtematen in meters t.o.v. N.A.P.
Lengtematen in meters, materiaalmaten in millimeters

wijz	datum	omschrijving wijziging	getekend

project	Herinrichting Jan Benningweg	getekend	WBU
onderdeel	Nieuwe situatie	projectleider	PLA
	Blad 1 van 3	datum	03-05-2016
		status	concept
		projectnr	15-054-01
		bestaan	
		formaat	A0
opdrachtgever	Gemeente Ouder-Amstel	schaal	1:200
		tab. nr.	1505501-T06
		wijz	

Civilink
INGENIEURSBUREAU

1505501-T06