


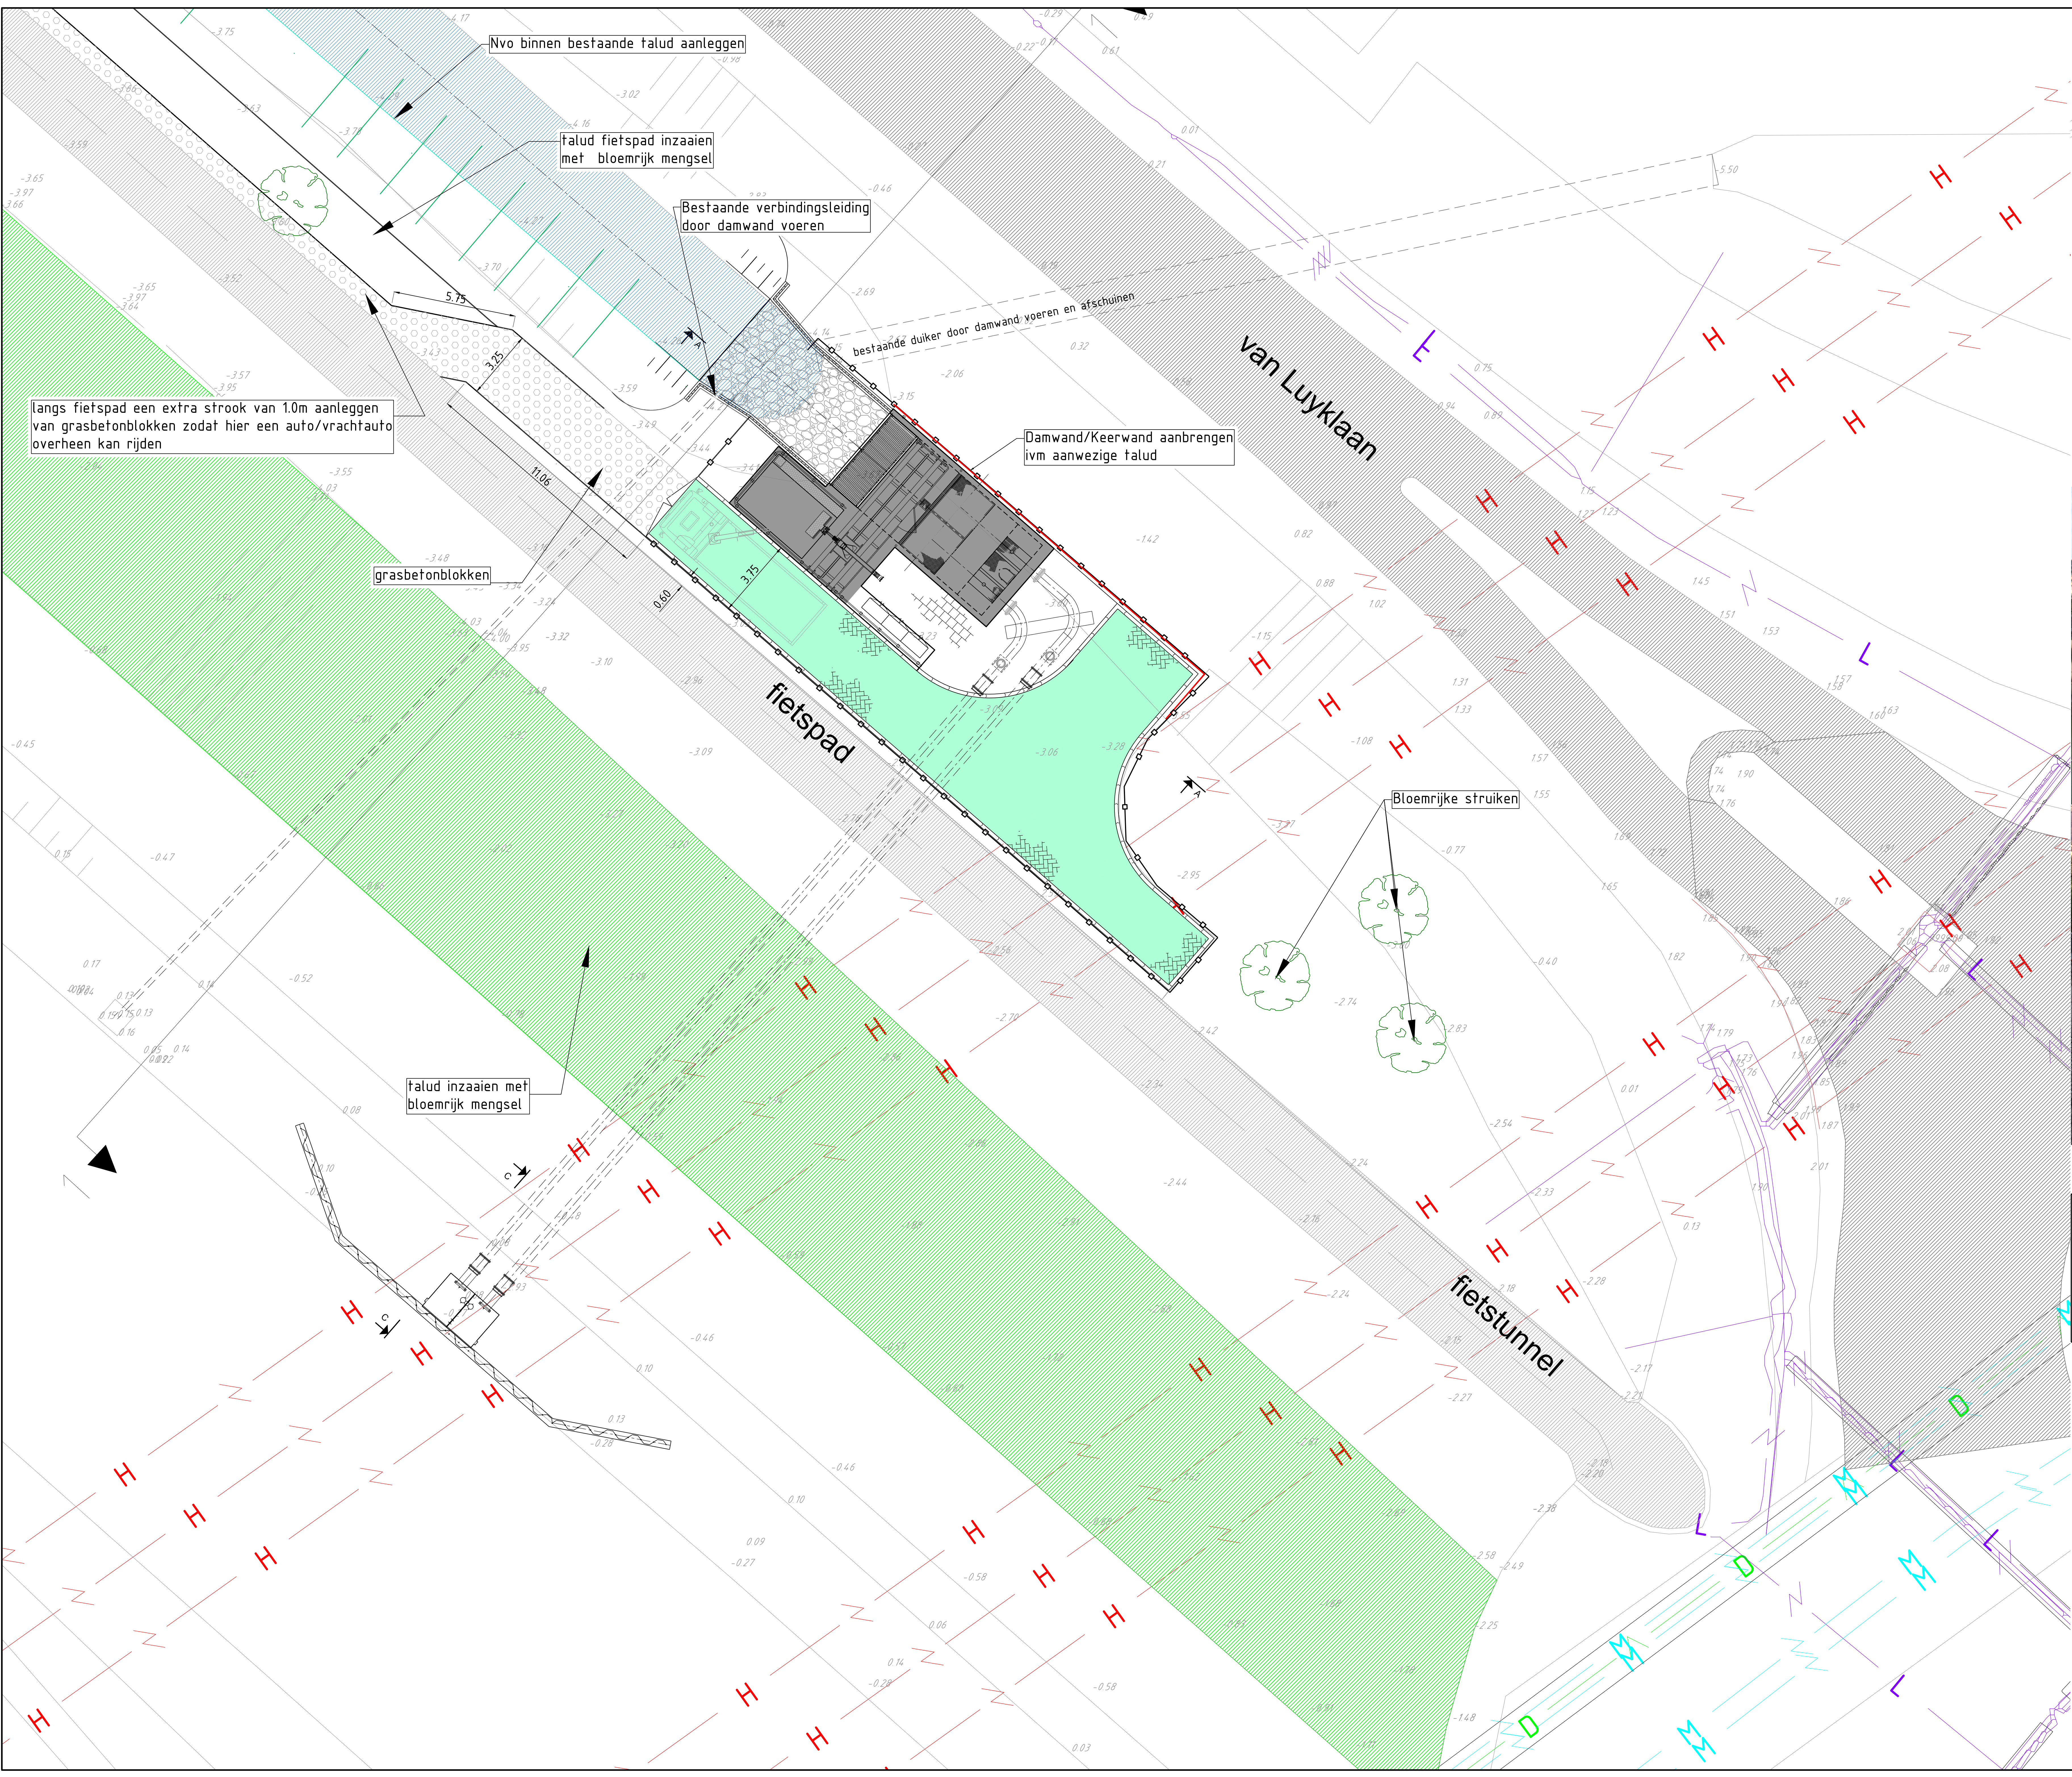

Legenda
KADAstrALE GRENZEN
SYSTEEMGRENZEN
ONTWERPHOOGTE
Verklaring KLIC
Datatransport
Hoogspanning
Middenspanning
Laagspanning
Overig

* Kabels- en leidingen zijn gevectoriseerde lijnen
Deze kunnen enigszins afwijken van het originele bestand



- Werktuigbouwkundige installaties (appendages, pompen, leidingen, ventilatie e.d.) ter indicatie. Definitieve maatvoeringen en typen volgens opgave leverancier. Uitwerken in het definitief- en uitvoeringsontwerp.
- Maatvoeringen gemaal ter indicatie. Definitieve maatvoeringen afhankelijk van definitieve pompkeuze en opgave leverancier. Uitwerken in het definitief ontwerp
- Funderingen indicatief. Uitwerken in het definitief ontwerp.
- Pompdebiet poldergemaal: 2x16.5 m3/min type/leverancier: visveilige Hidrostalpom

6	02-10-2018	diverse wijzigingen	LE	BCO	BCO	BCO
5	06-09-2018	diverse wijzigingen	LE	BCO	BCO	BCO
4	24-07-2018	diverse aanpassingen	LE	HVH	BCO	BCO
3	13-06-2018	diverse aanpassingen	BDV	HVH	BCO	BCO
2	08-06-2018	diverse aanpassingen	LE	HVH	HVH	HVH
1	04-05-2018	diverse wijzigingen	GO	HVH	HVH	HVH
0	02-03-2018		LE	HVH	BCO	BCO
Versie			Opsteller	Par	Verificatie	Par

Gemaal ONW
Onderdeel
Situatie Gemaal

Opdrachtgever
Hoogheemraadschap Delfland HHD

Fase
A0
Formaat
A0
Schaal
1: 100

Projectnummer
HHD017-0001
Tekeningnummer
2018-0390
Behorende bij doc. nr.

Schiedamschen dijk
Postbus 14, 8040 AA Raasdijk
14-Hertogenbosch
Postbus 220, 5202 CH 't Hertogenbosch
088 - 3366333
info@kragten.nl
www.kragten.nl

kragten