




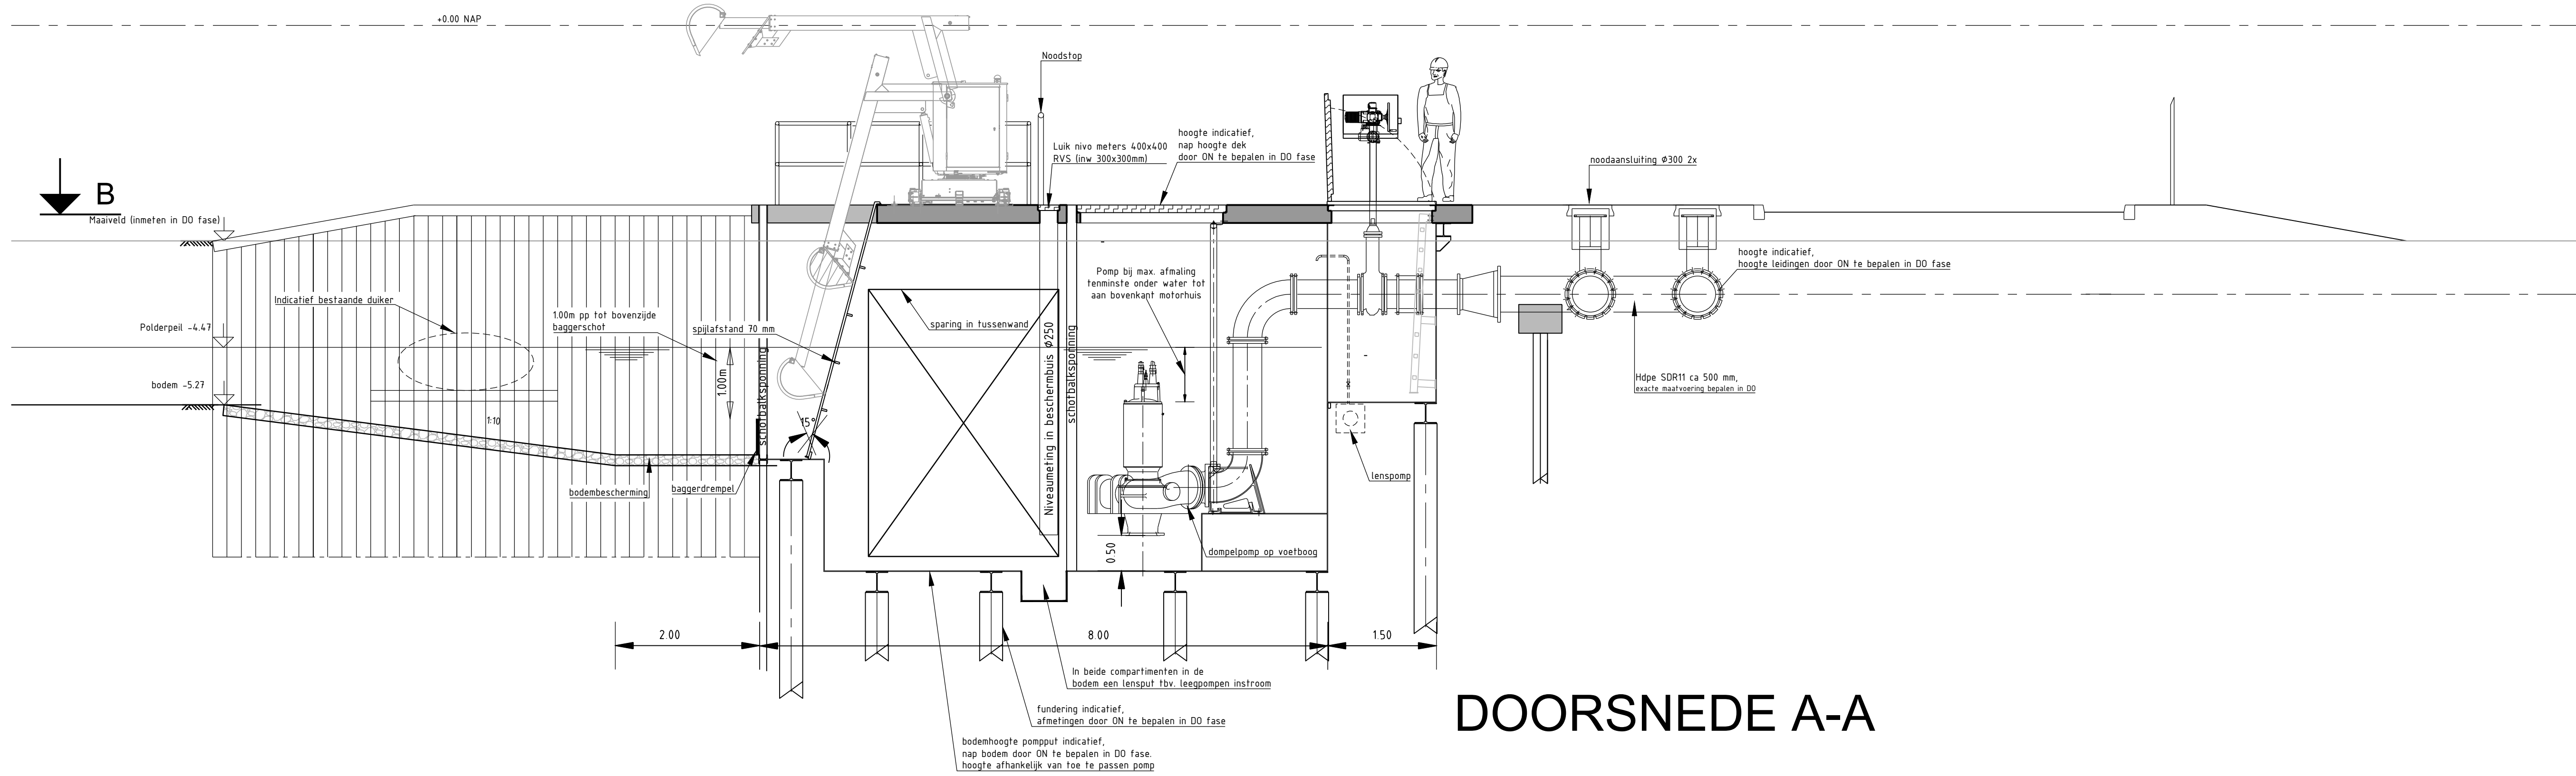

DOORSNEDE A-A

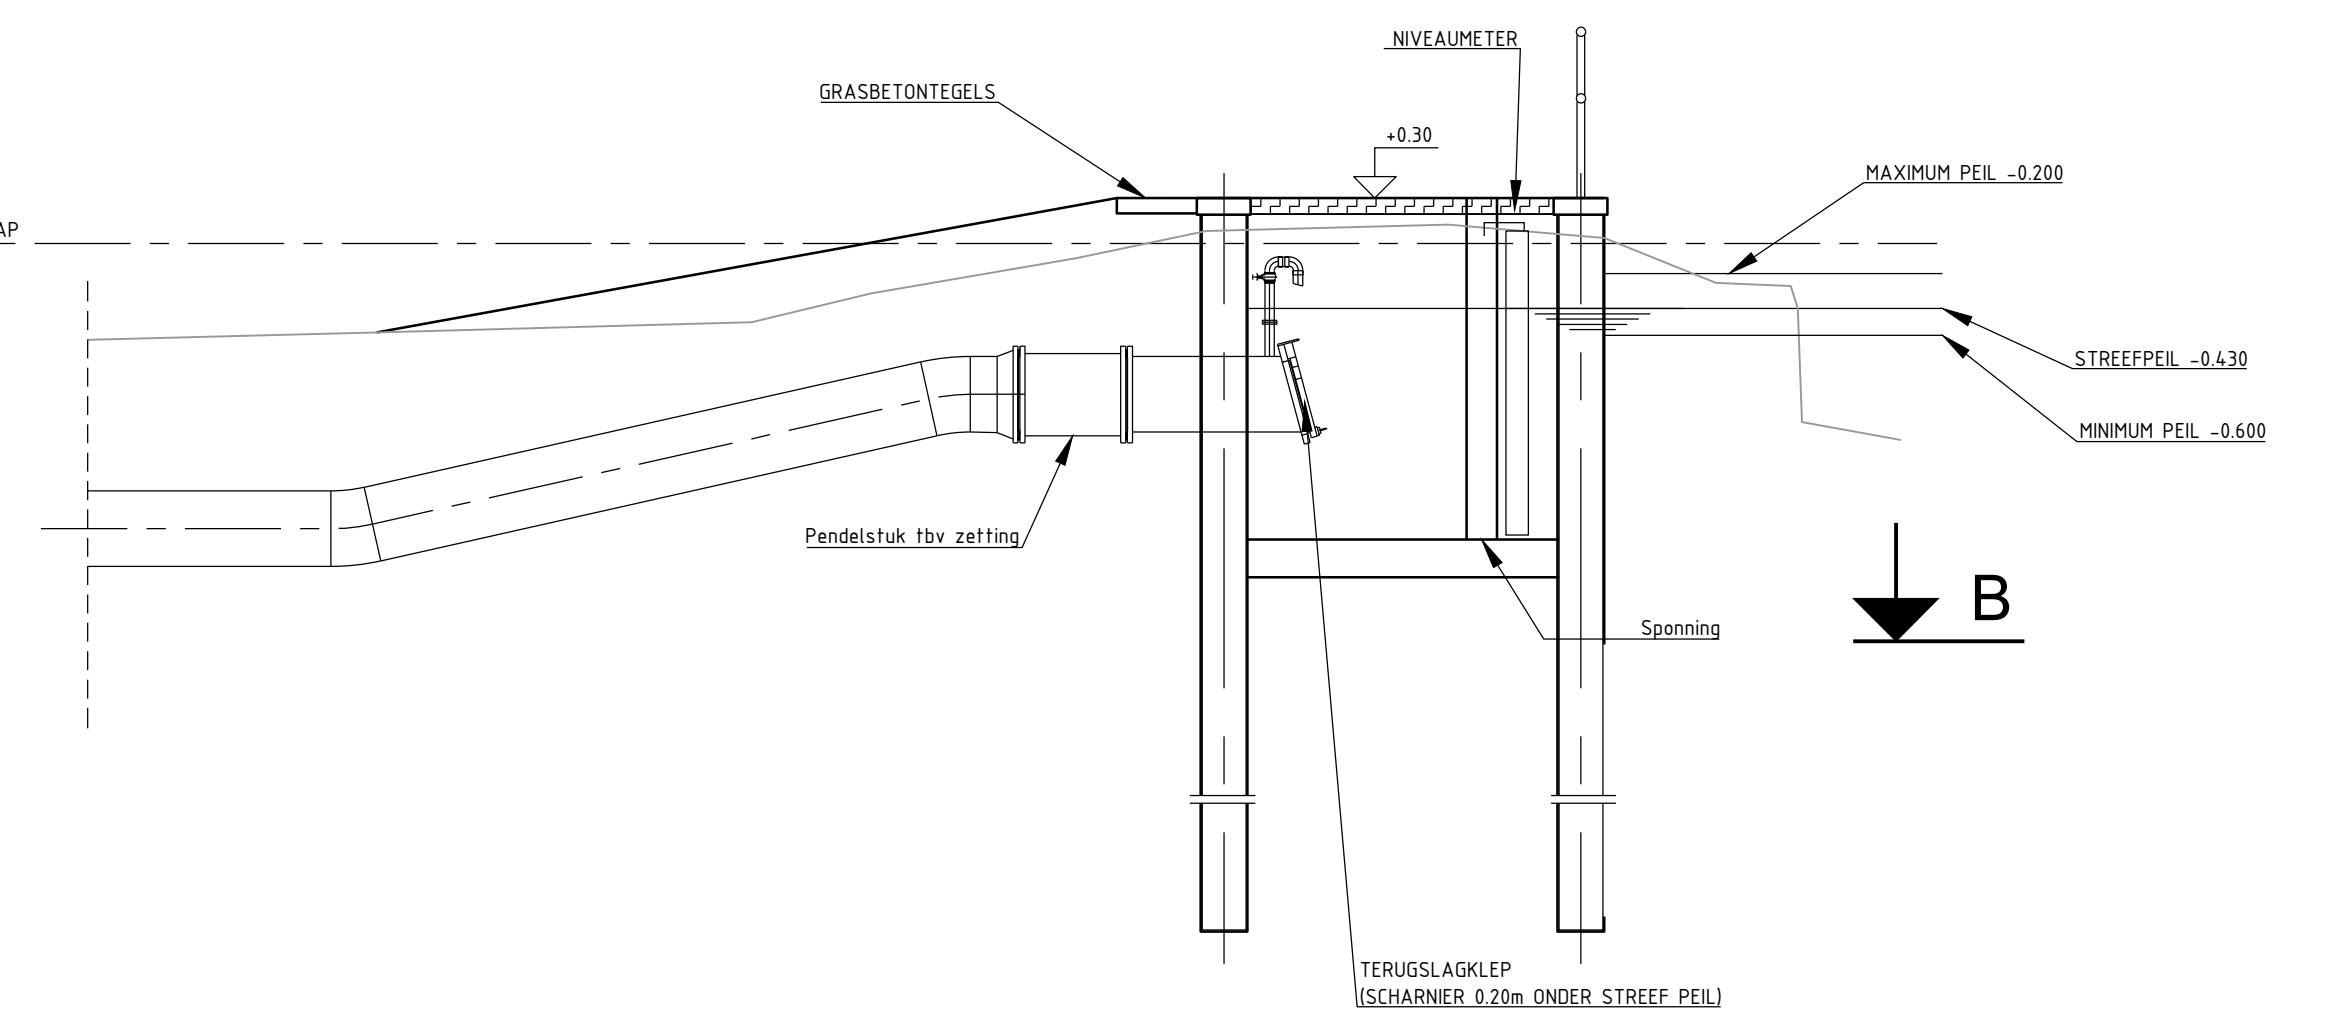

DOORSNEDE C-C

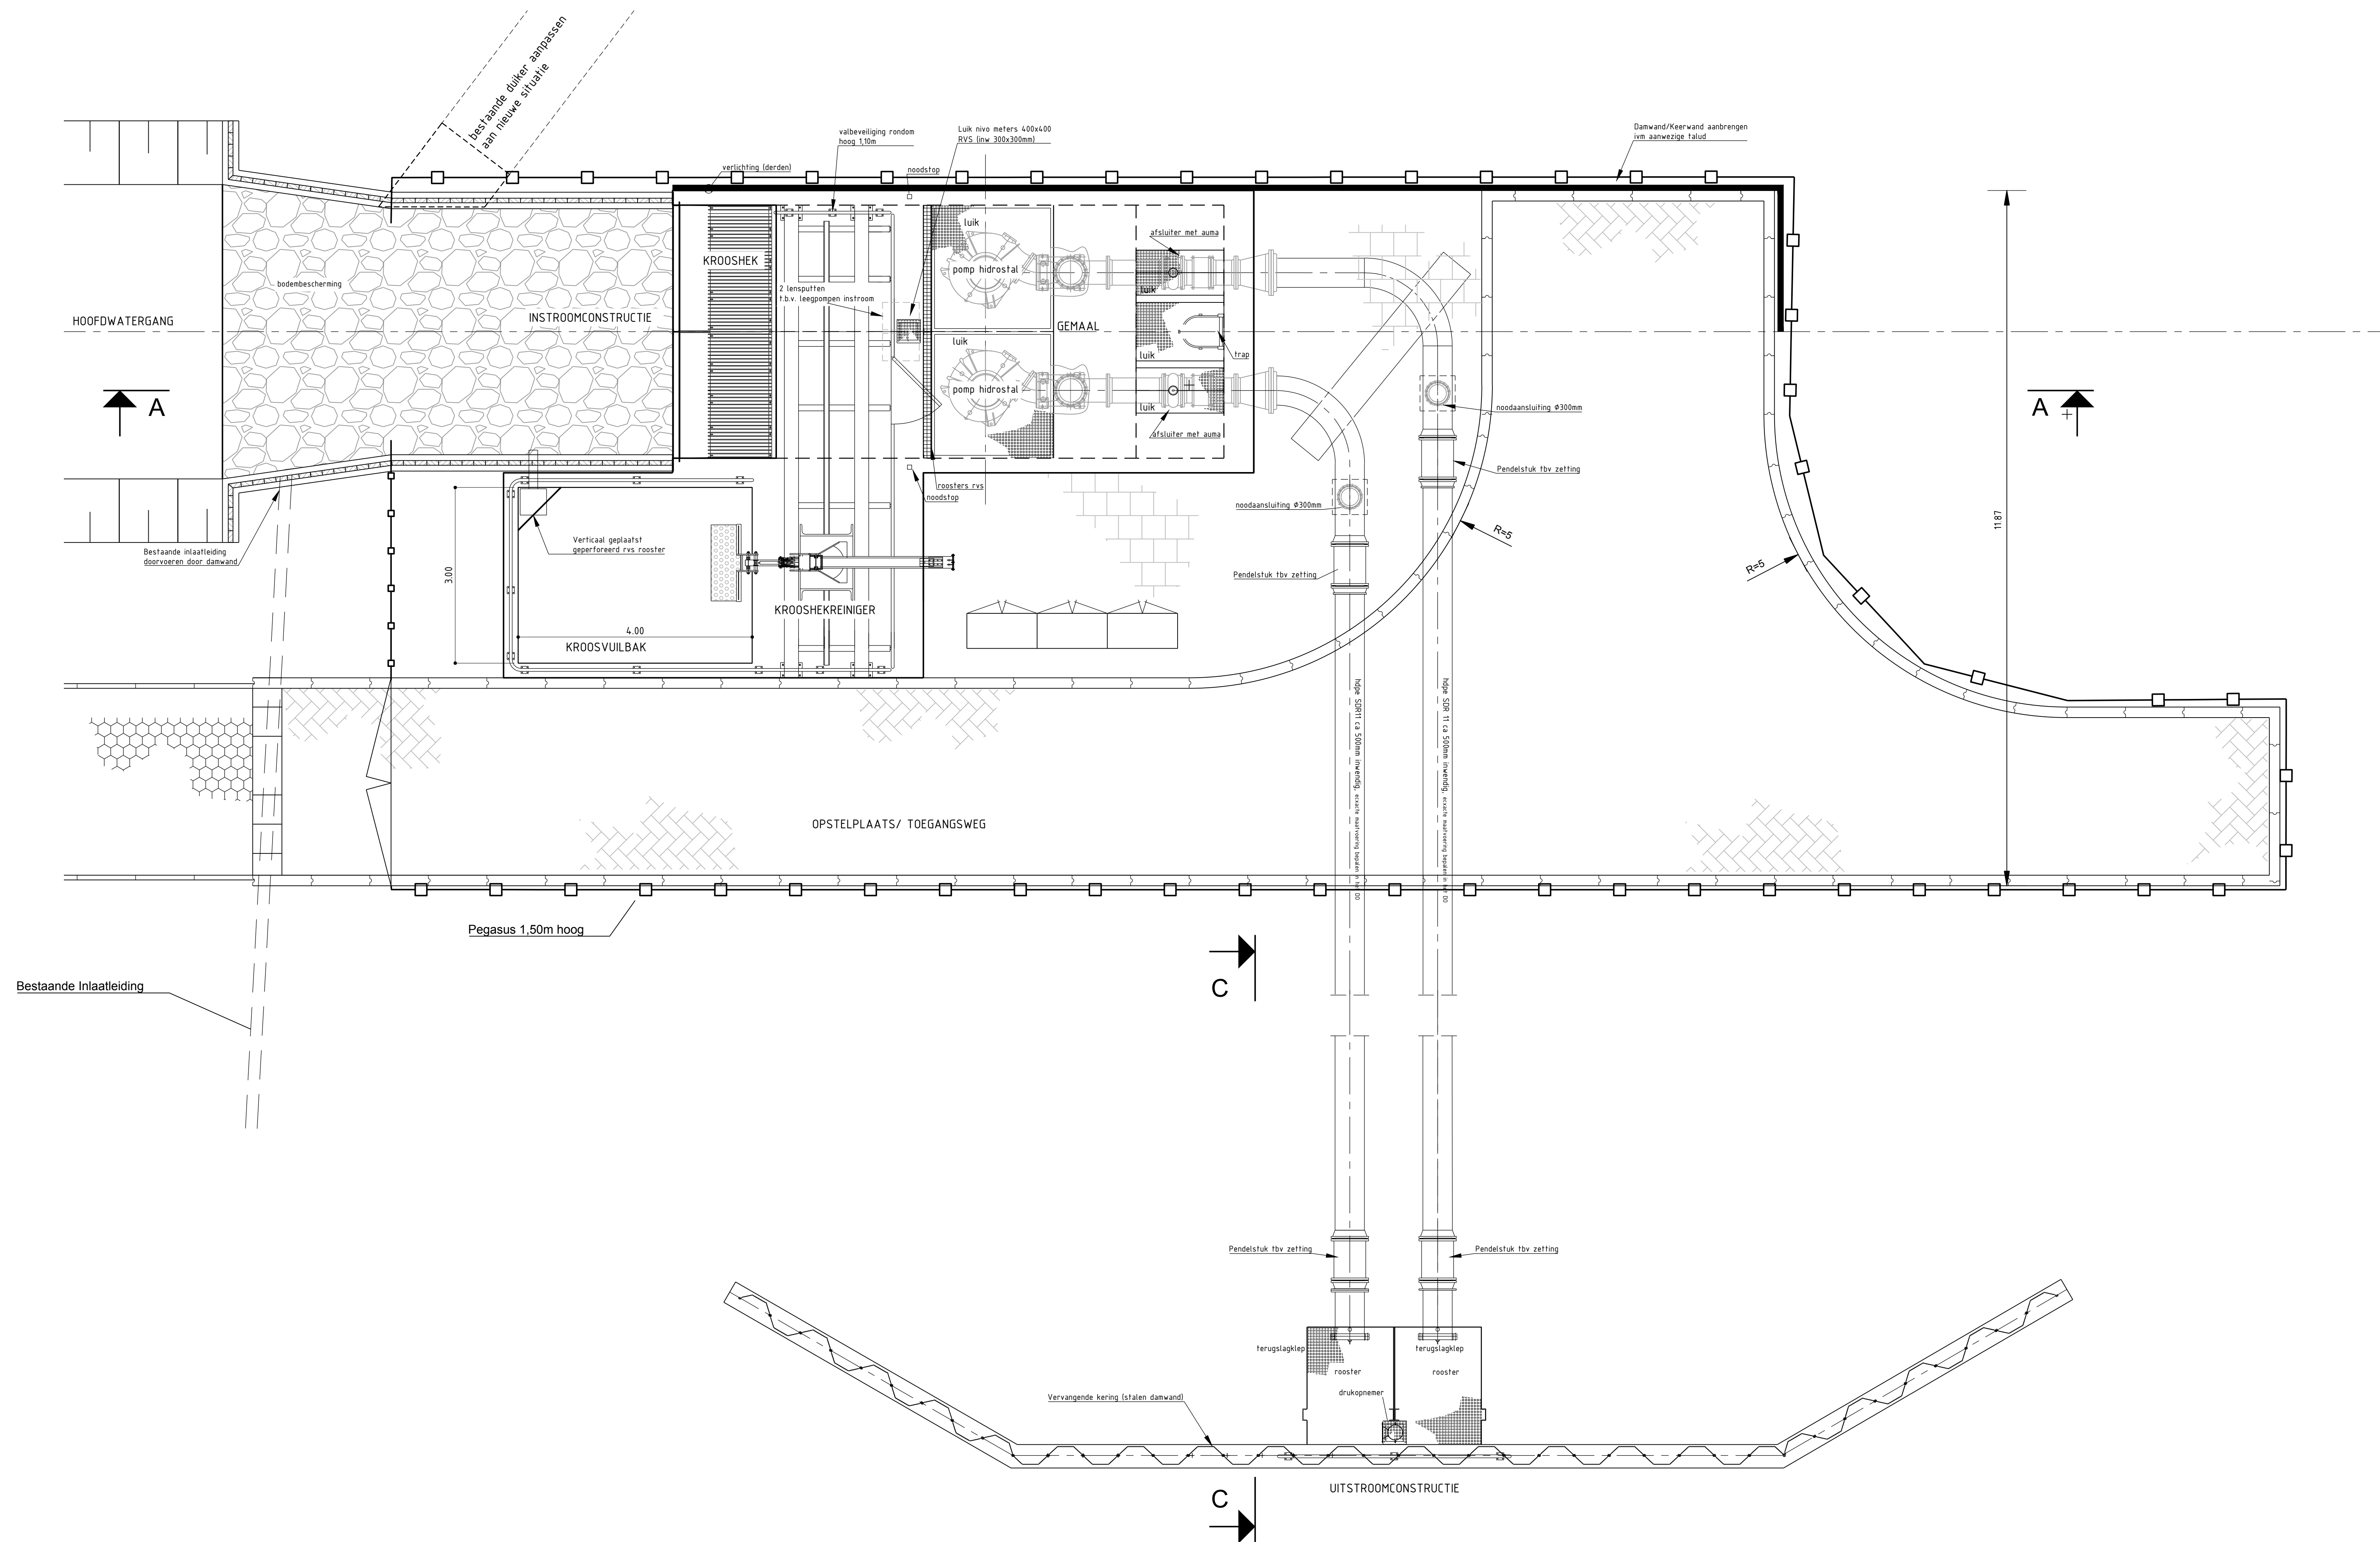

DOORSNEDE B-B

- Werktuigbouwkundige installaties (appendages, pompen, leidingen, ventilatie e.d.) ter indicatie. Definitieve maatvoeringen en typen volgens opgave leverancier. Uitwerken in het definitief- en uitvoeringsontwerp.
- Maatvoeringen gemaal ter indicatie. Definitieve maatvoeringen afhankelijk van definitieve pompkeuze en opgave leverancier. Uitwerken in het definitief ontwerp
- Funderingen indicatief. Uitwerken in het definitief ontwerp.
- Pompdebiet poldergemaal: 2x16.5 m3/min type/leverancier: visveilige Hidrostal pomp

5	06-09-2018	diverse wijzigingen	LE	-	BCO	-	BCO	-
4	24-07-2018	diverse aanpassingen	LE	-	HVH	-	BCO	-
3	13-06-2018	diverse aanpassingen	BDV	-	HVH	-	BCO	-
2	08-06-2018	diverse aanpassingen	LE	-	HVH	-	HVH	-
1	24-05-2018	diverse wijzigingen	GO	-	HVH	-	HVH	-
0	02-03-2018		LE	-	HVH	-	BCO	-
Versie			Datum	Omschrijving		Opsteller	Par.	Validatie

Gemaal ONW

Onderdeel: **Aanzicht en dwarsprofiel gemaal**

Opdrachtgever: **Hoogheemraadschap Delfland HHD**

Fase: **A0**

Projectnummer: **HHD017-0001**

Tekeningnummer: **2018-0391**

Schaal: **1: 50**

Behorende bij doc. nr.:

089 - 3366333
info@krachten.nl
www.krachten.nl

krachten

Schoonheid 8, 0000-0000
Postbus 14, 8040 AA Raasdorp

14-Herengemboosch
Hartbeekweg 15, 5201 CD 't Herengemboosch
Postbus 2200, 5202 CH 't Herengemboosch

089 - 3366333
info@krachten.nl
www.krachten.nl

krachten