
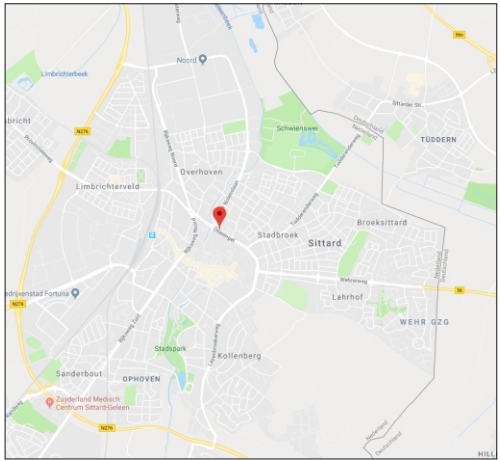


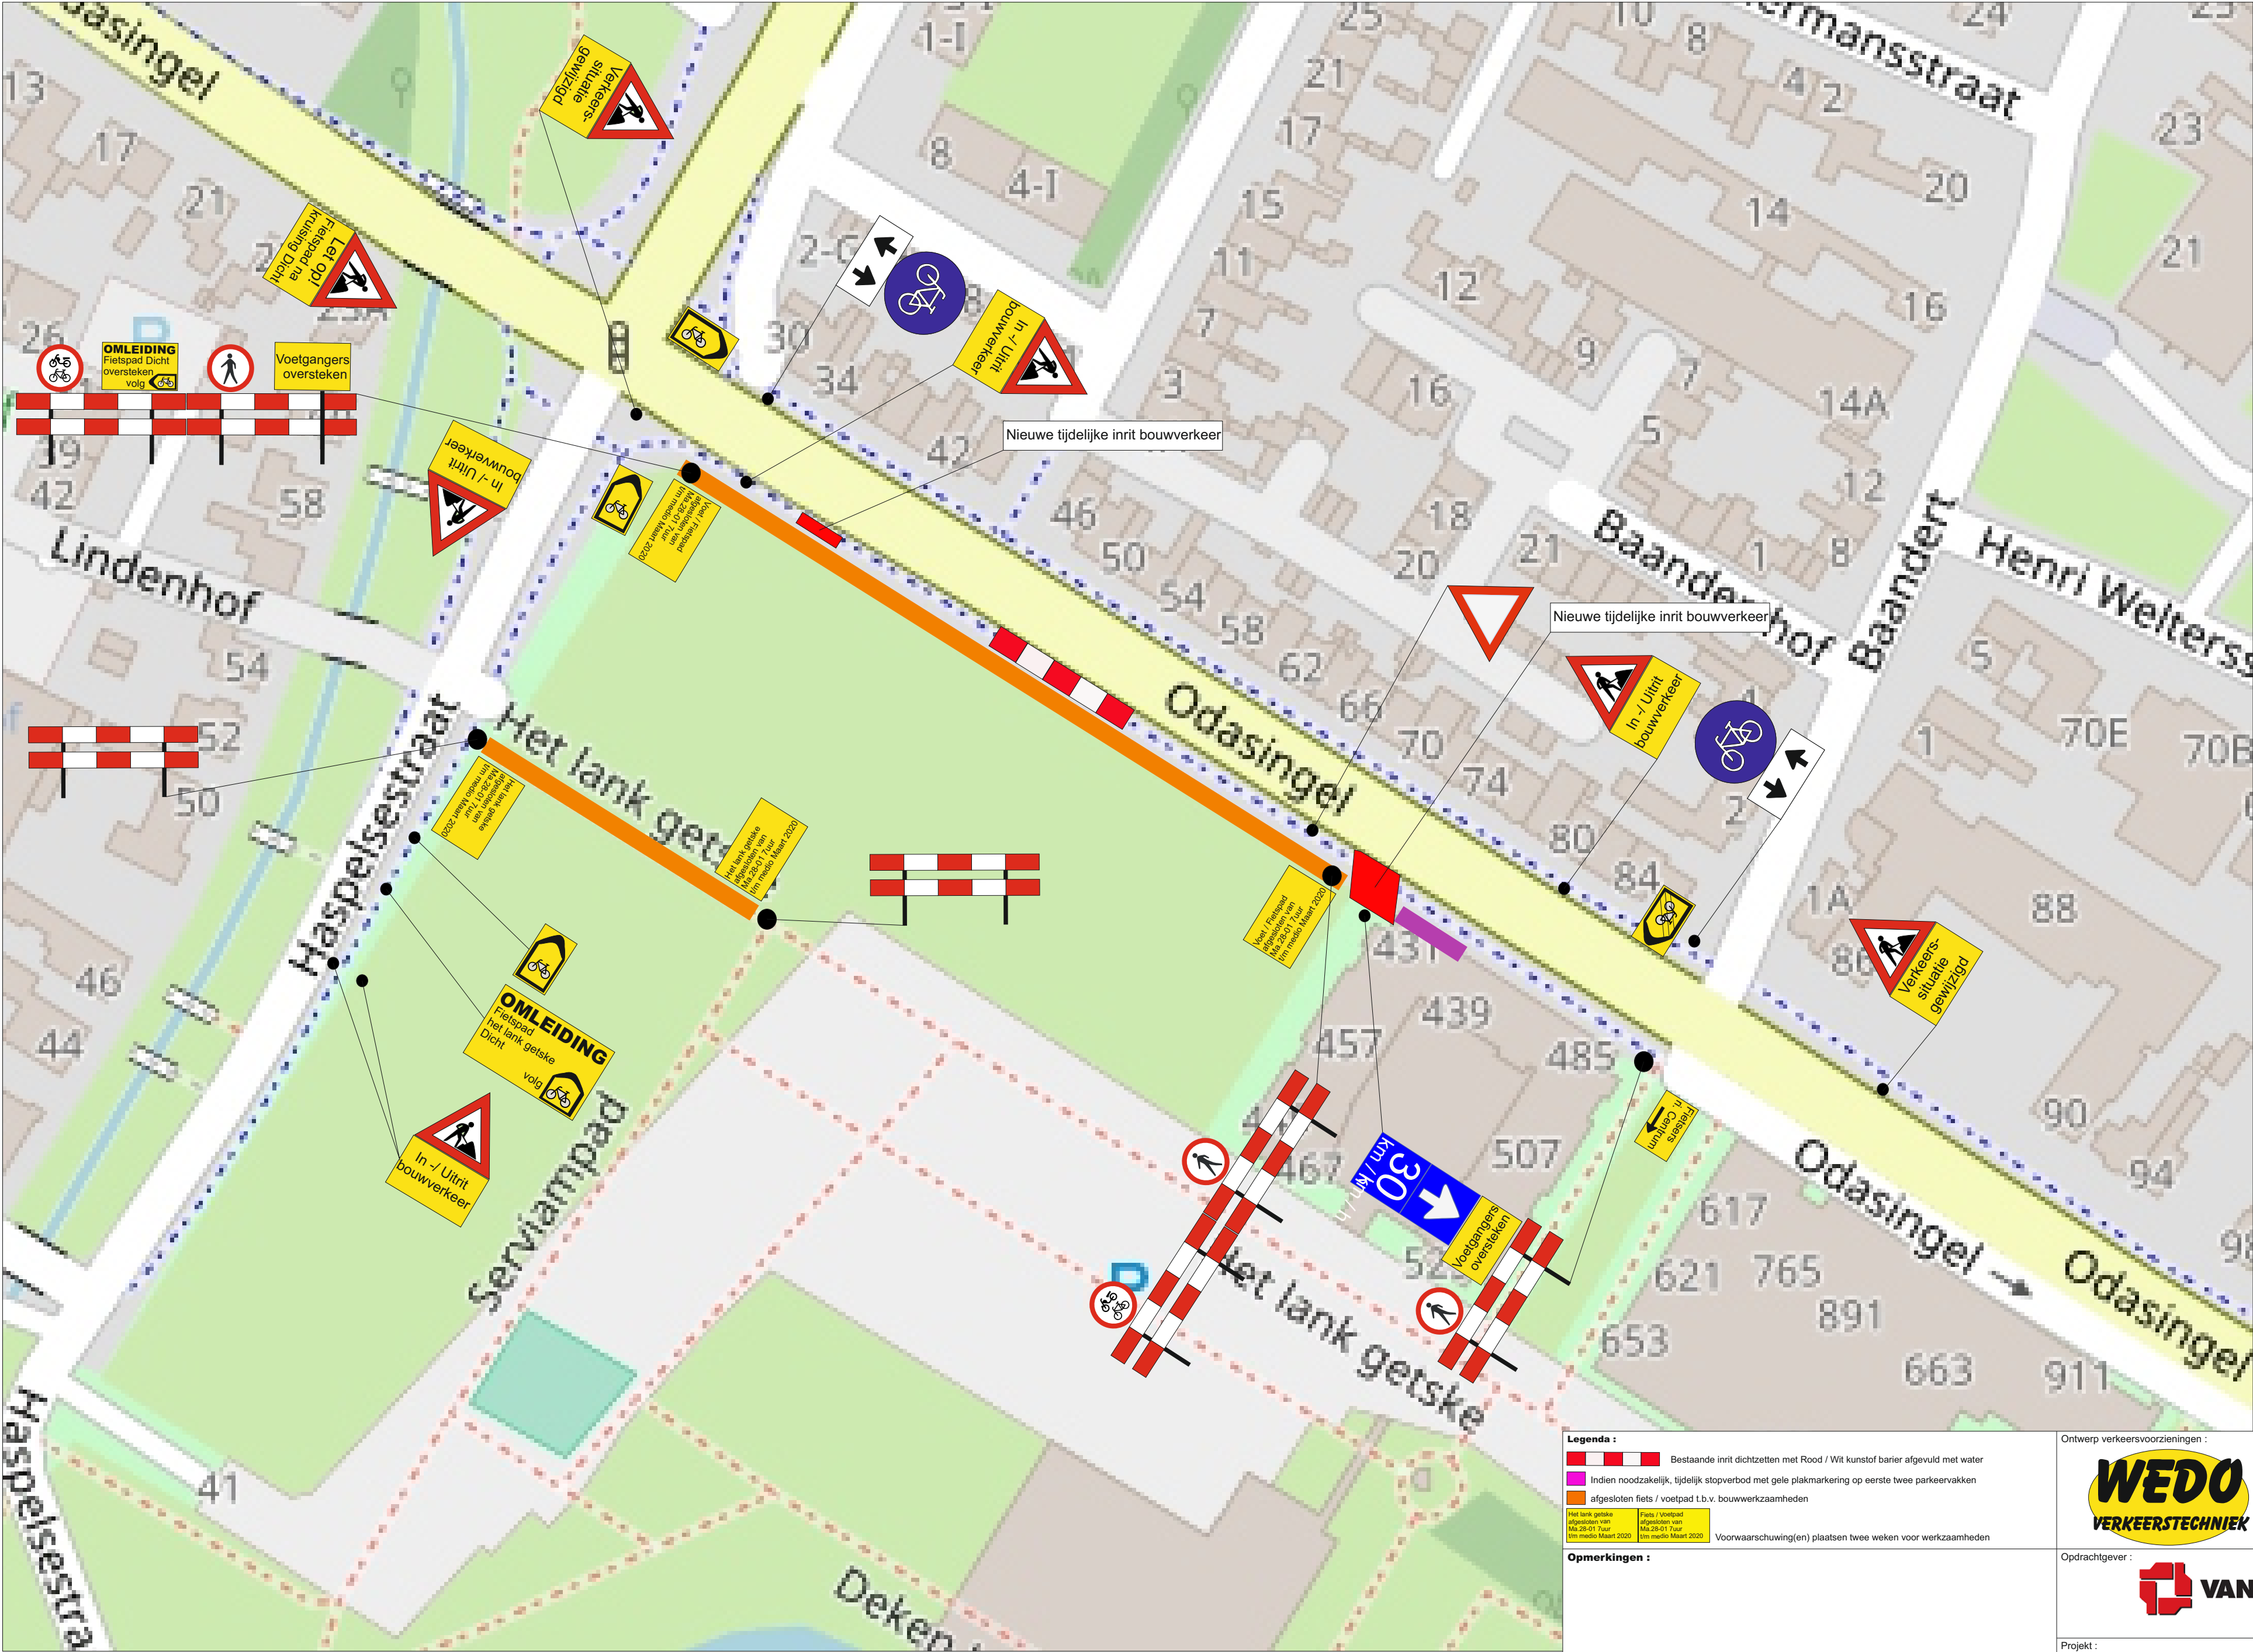

- Legenda :**
- Bestaande inrit dichtzetten met Rood / Wit kunstof barier afgevuld met water
 - Indien noodzakelijk, tijdelijk stopverbod met gele plakmarkering op eerste twee parkeervakken
 - afgesloten fiets / voetpad t.b.v. bouwwerkzaamheden
 - Het lank getske afgesloten van Ma 26-01 Tuss t/m medio Maart 2020
 - Fiets / Voetpad afgesloten van Ma 26-01 Tuss t/m medio Maart 2020
- Voorwaarschuwing(en) plaatsen twee weken voor werkzaamheden

Opmerkingen :

Wijziging	Datum	Omschrijving	Controle	Goed gekeurd
0	08-01-2019	Concept RSH Dortants		
1	15-01-2019	Aanpassing RSH Dortants		

Ontwerp verkeersvoorzieningen :



WEDO VERKEERSTECHNIEK B.V.
Maar 9
6467 GD Kerkrade
Tel. 045-5112518

Email: info@verkeerstechnik-limburg.nl
www.verkeerstechnik-limburg.nl



Opdrachtgever :



Project : **Afsluiting Fiets / Voetpad Odasingel - gem. Sittard-Geleen**

Toepassen verkeersmaatregelen

Schaal :
N.V.T.

Formaat :
A2

Getekend door : **RD** Tekening nummer : **TK 20190108(01) van Wijnen**
All rights strictly reserved.
Reproduction and / or issue to third parties in any form of whatever is not permitted without written authority from wedo verkeerstechnik bv