




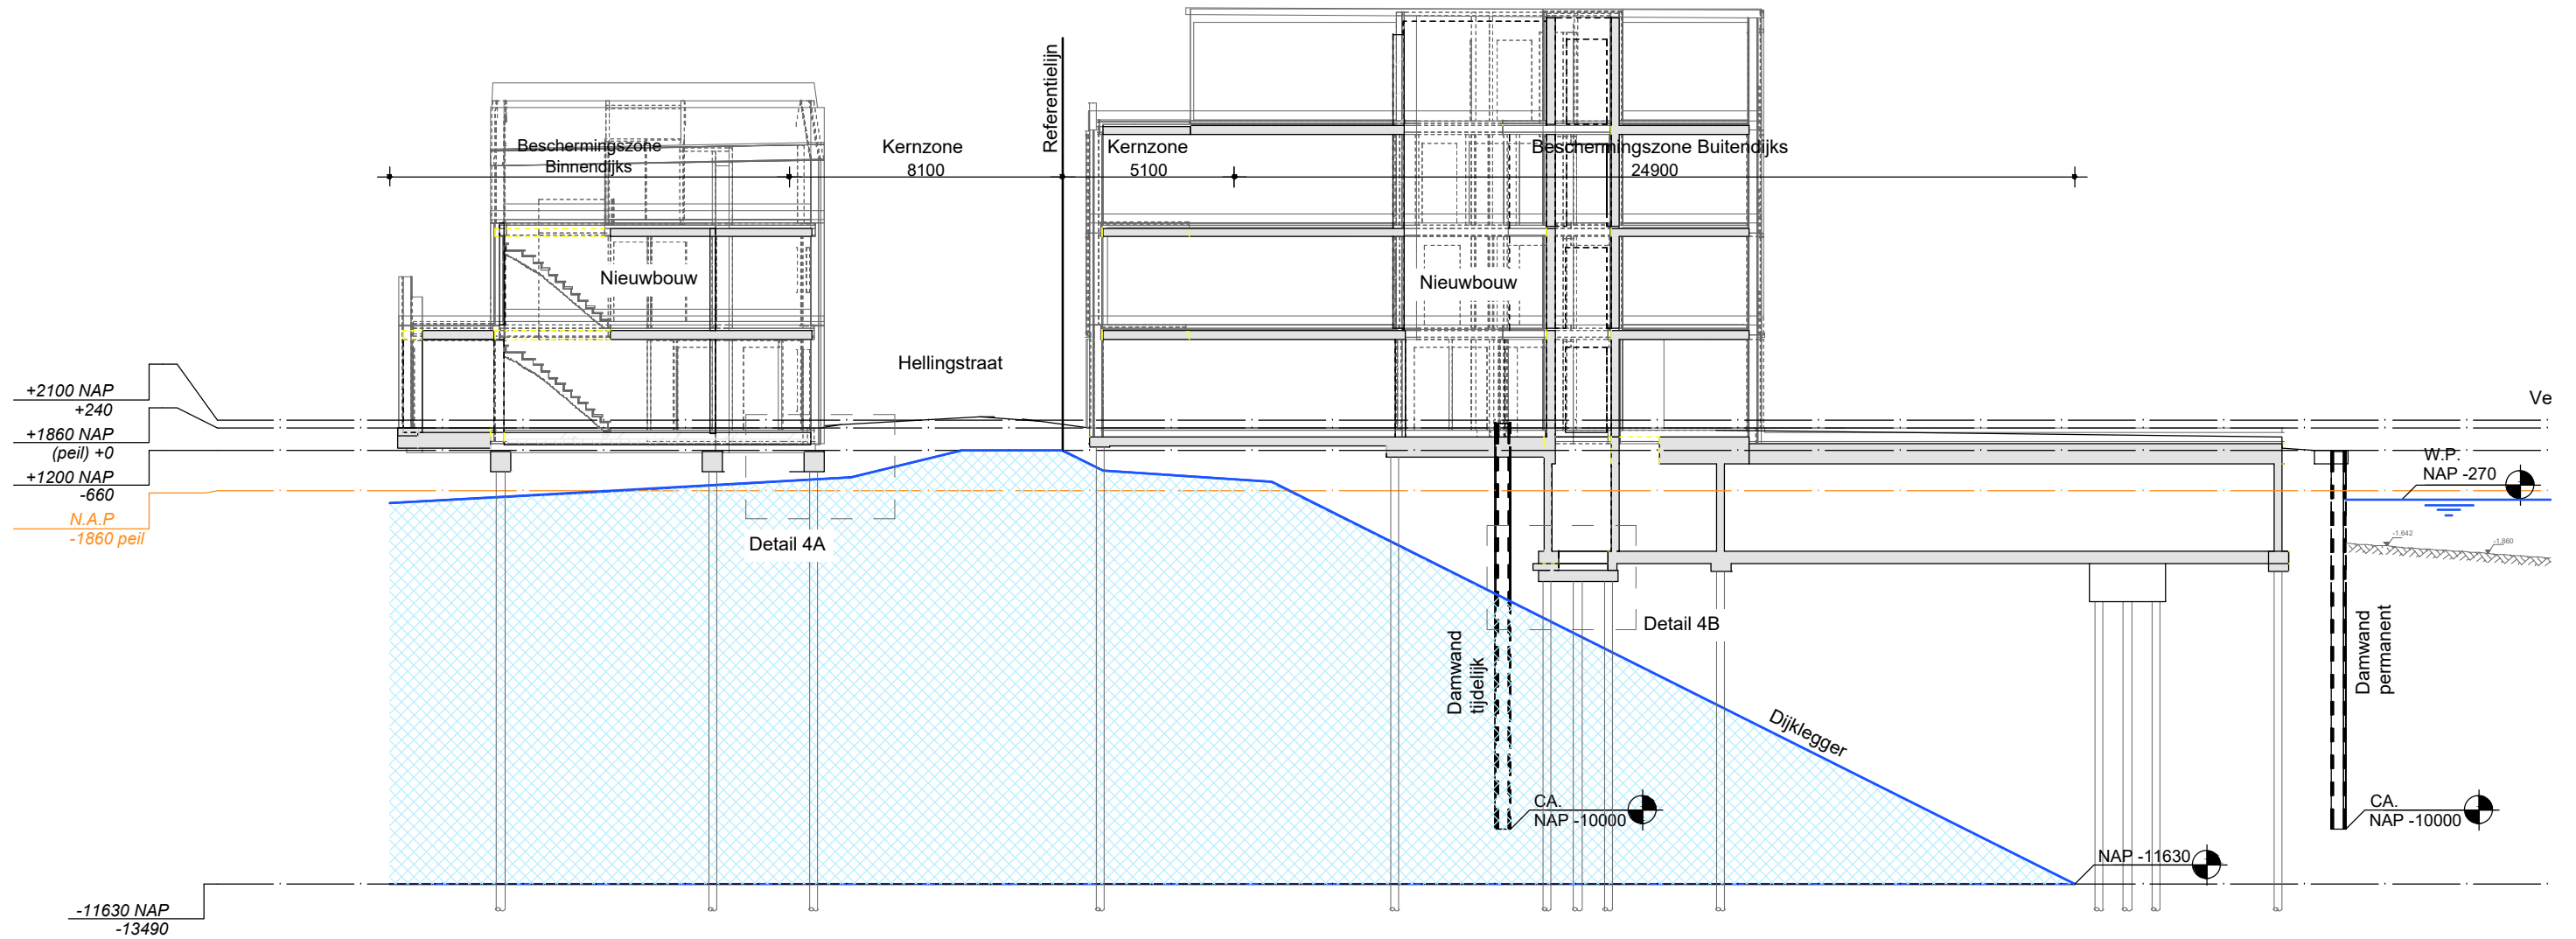

DOORSNEDE 4  
1:200

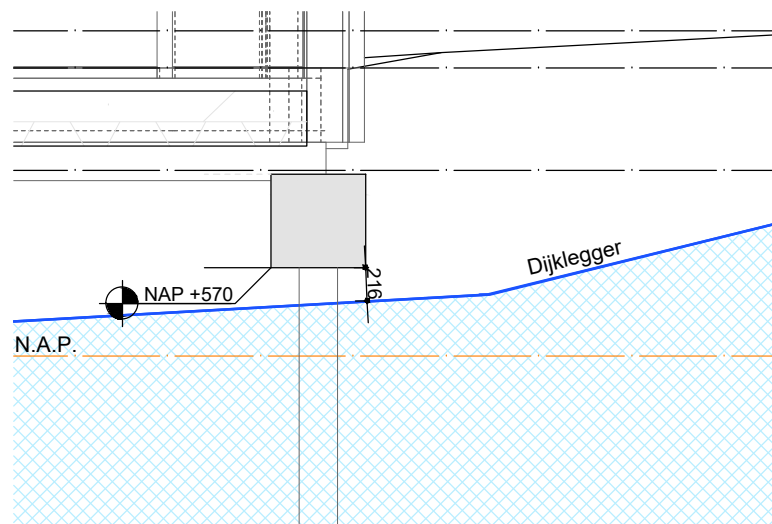

DETAIL 4A  
1:50

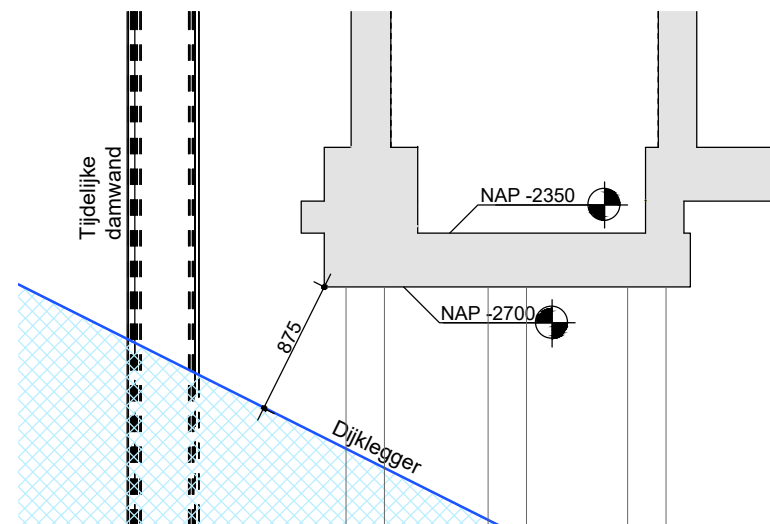

DETAIL 4B  
1:50



schaal: 1:200 / 1:50    formaat: A3    datum: 17-9-2018    revisie: 26-11-2018

**VAN** INFRA  
**ROSSUM**

Doorsnede 04

| ordernr. | dp | fase | status | type | volgnr. | revisie |
|----------|----|------|--------|------|---------|---------|
| 9646     | T  | I    | P      | P    | R       | 04 A    |