


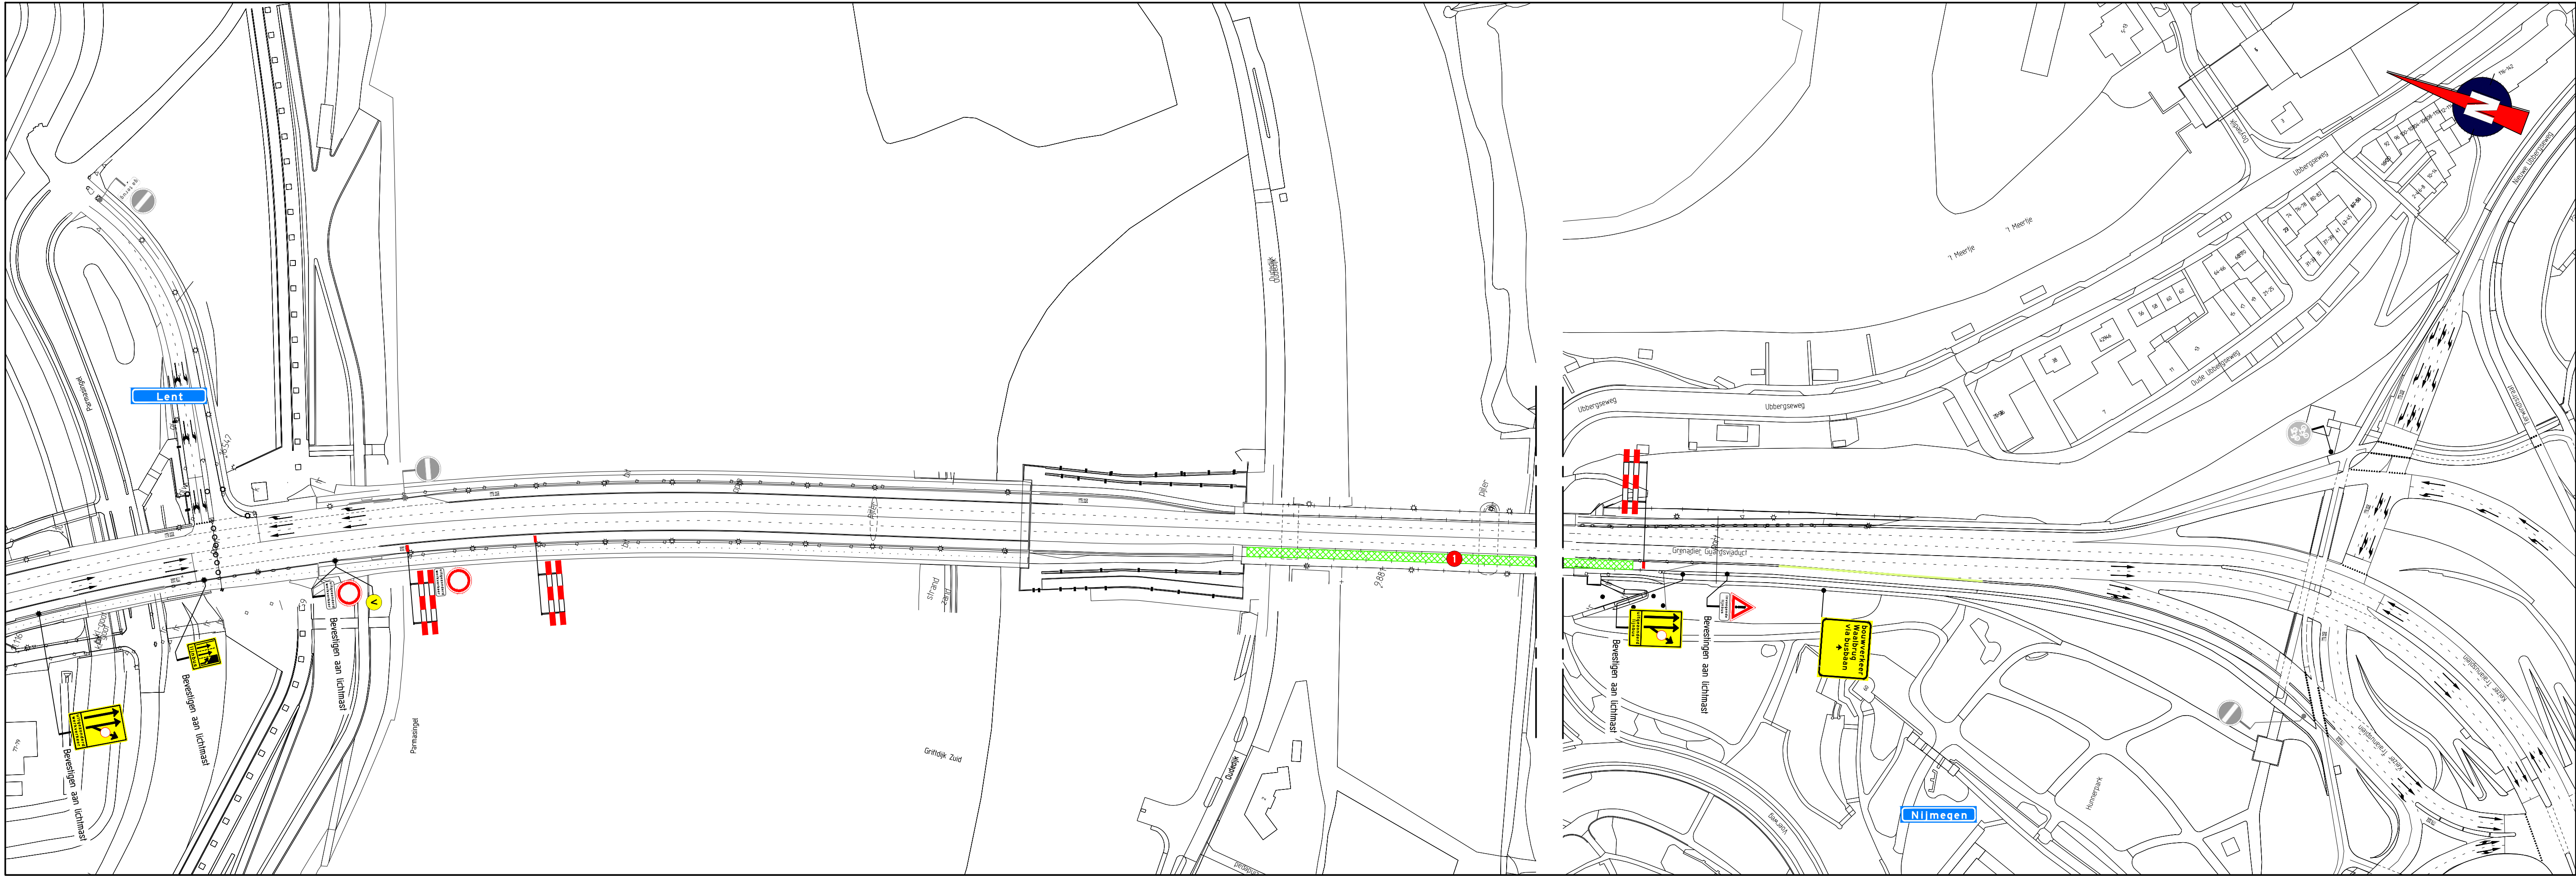

Locatie	Afwijkingen
	1 In overleg met de aannemer wordt geen langsafzetting geplaatst tussen het werkvak en de verkeersruimte
Opmerkingen	Verklaring
- afplakken/afkruisen conflicterende bebording - de locatie van bebording is indicatief, de exacte locatie wordt in het werk bepaald - Het betreft een brug, bebording moet op verharding worden geplaatst	- werkruimte - tijdelijke marking (door zorg van hoofdaannemer) - aanwezige bebording - voor aankondigingsbord plaatsen twee weken voor aanvang van de werkzaamheden
15-01-19 Gekend TKR Controle EJO De controle Vrijgegeven 05-12-18 Gekend TKR Controle EJO De controle Vrijgegeven Verkeers 12 0247 10 100 0247 10 100 Tel. 0472 - 70 02 00 www.traffic.nl TEAM WAABRUG Project: Renovatie Waalbrug Nijmegen Onderdeel: Afzetting busbaan westzijde, Nijmegen Schaal: 1:1250 Formaat: A1 Tekening nummer: 402405-01A08-B Blad van	

Project: Renovatie Waalbrug Nijmegen
Onderdeel: Afzetting busbaan westzijde, Nijmegen
Schaal: 1:1250
Formaat: A1
Tekening nummer: 402405-01A08-B
Blad van