


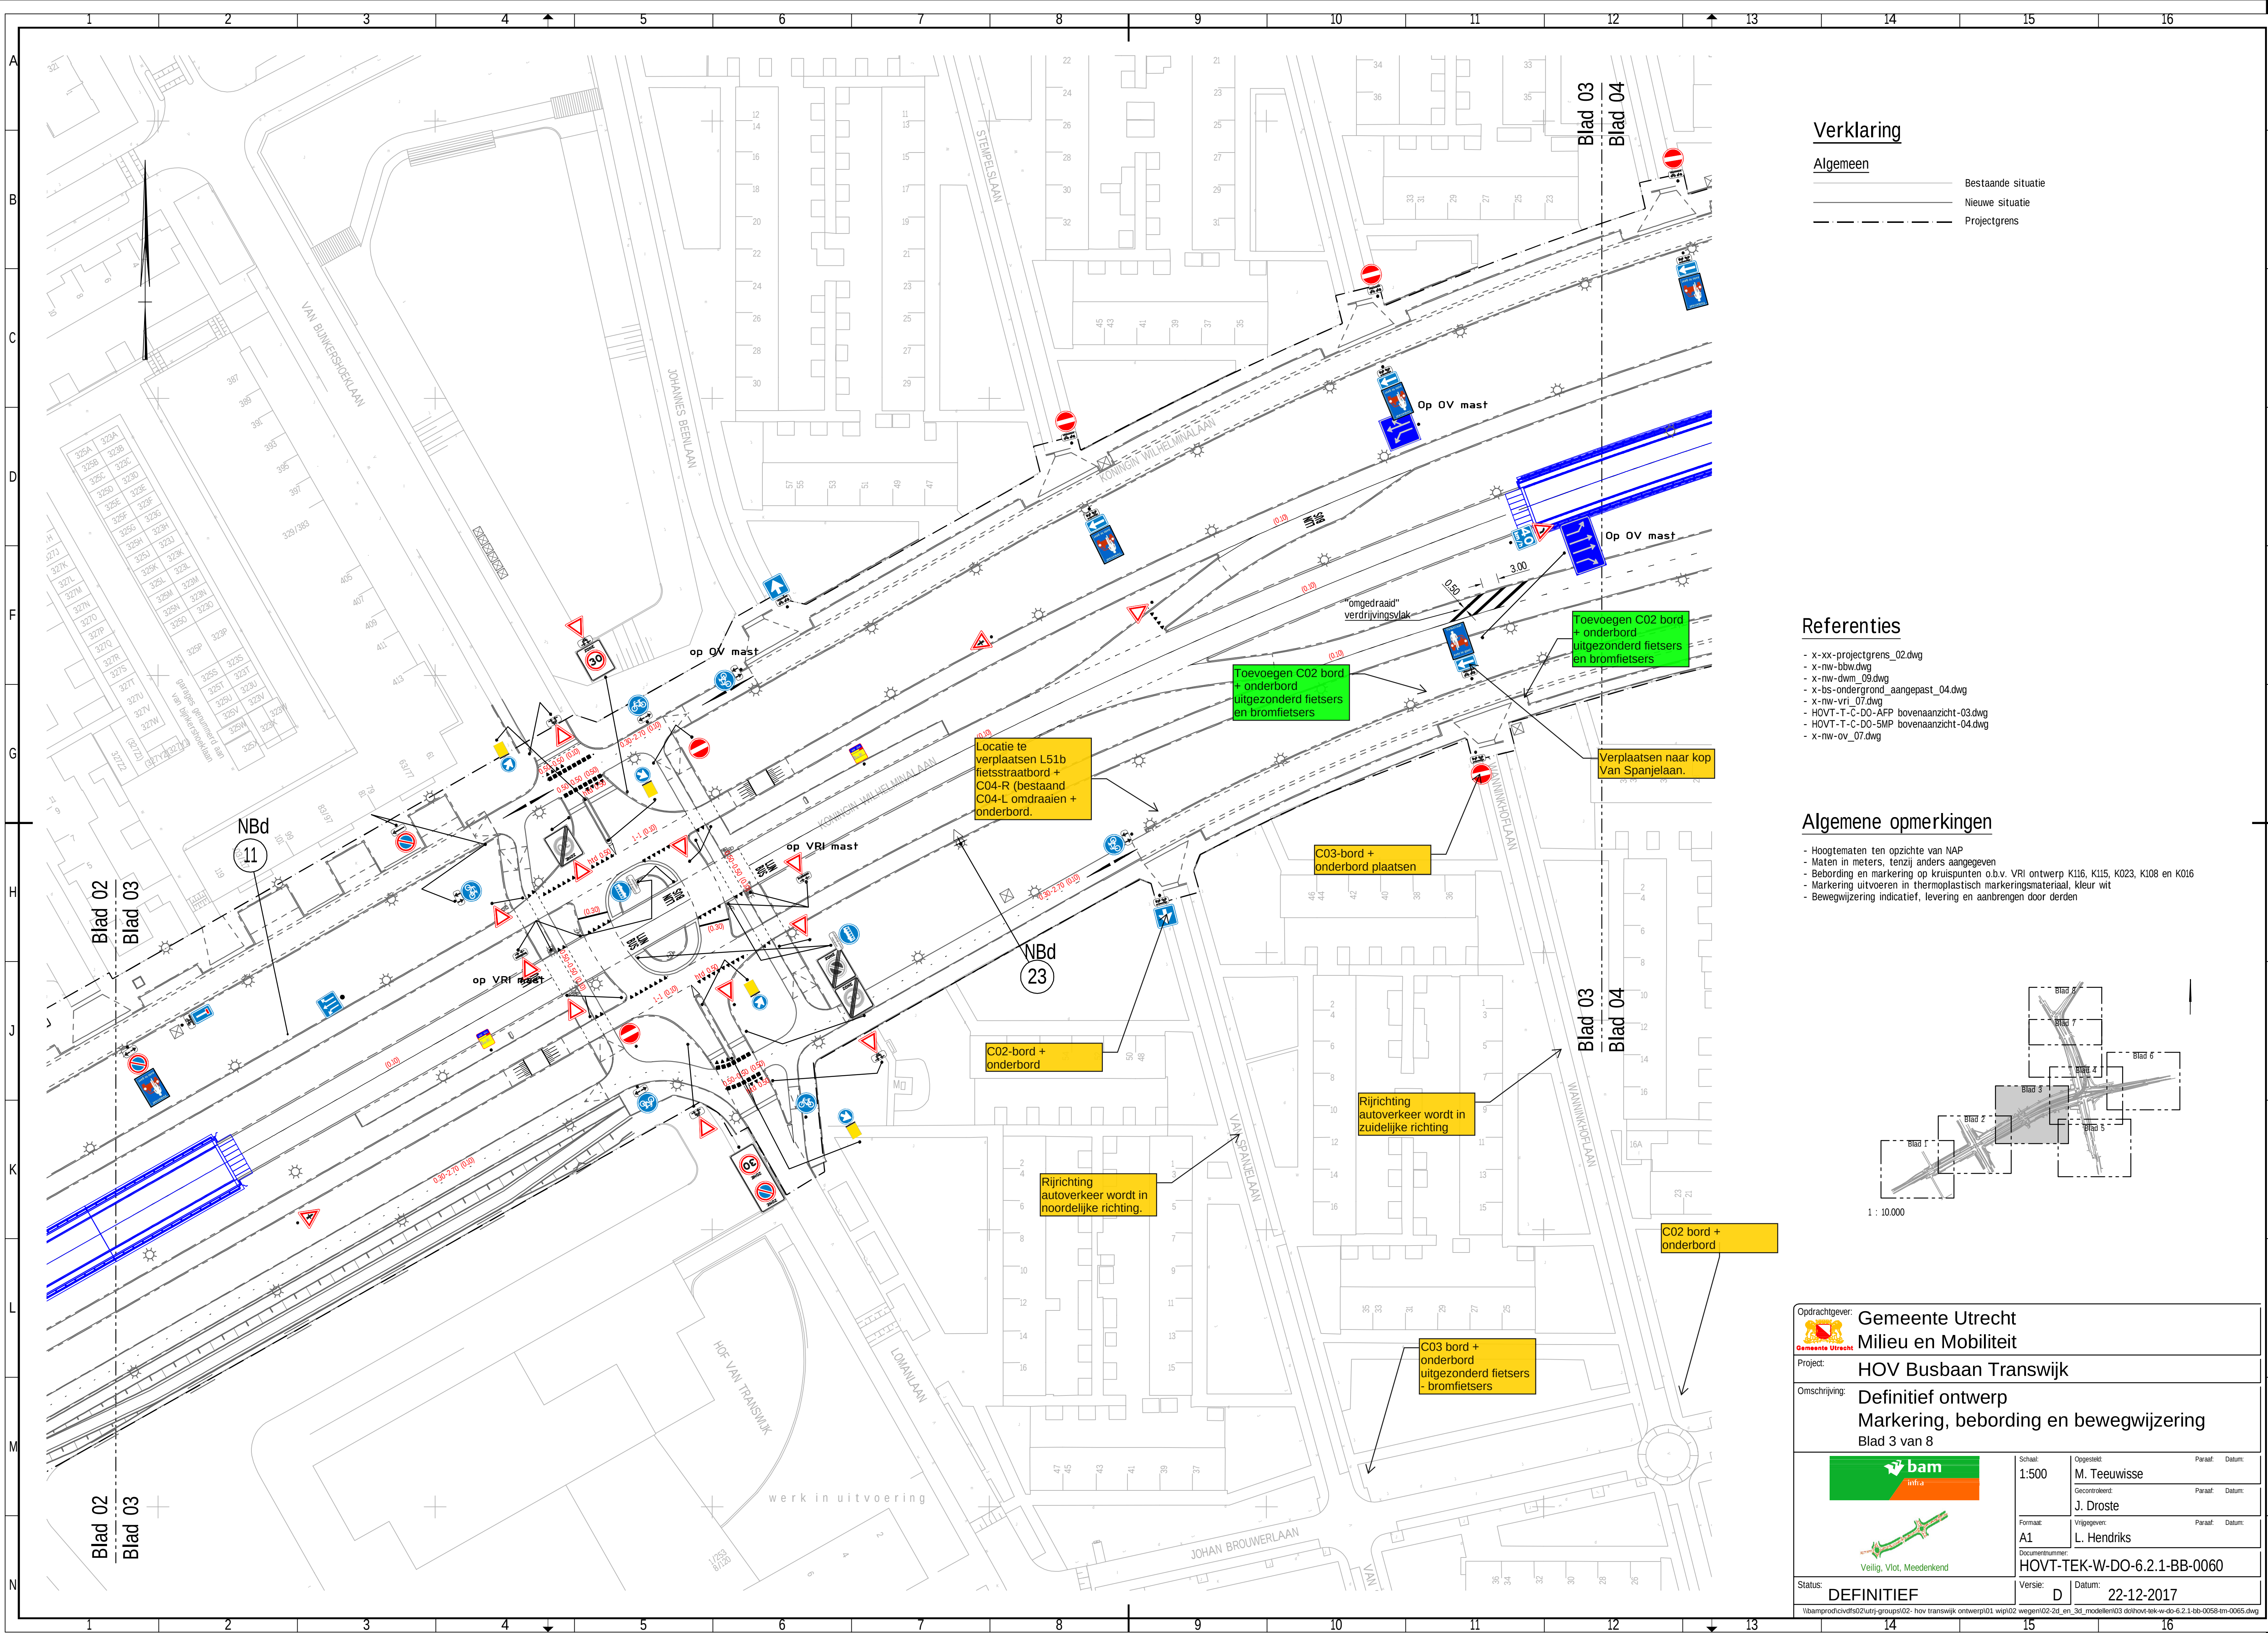

Verklaring

Algemeen


- Bestaande situatie
- Nieuwe situatie
- Projectgrens

Referenties

- x-xx-projectgrens_02.dwg
- x-nw-bbw.dwg
- x-nw-dwm_09.dwg
- x-bs-ondergrond_aangepast_04.dwg
- x-nw-vri_07.dwg
- HOVT-T-C-DO-APP bovenaanzicht-03.dwg
- HOVT-T-C-DO-SMP bovenaanzicht-04.dwg
- x-nw-ov_07.dwg

Algemene opmerkingen

- Hoogtematen ten opzichte van NAP
- Maten in meters, tenzij anders aangegeven
- Bebording en markering op kruispunten o.b.v. VRI ontwerp K116, K115, K023, K108 en K016
- Markering uitvoeren in thermoplastisch markeringmateriaal, kleur wit
- Bewegwijzering indicatief, levering en aanbrengen door derden

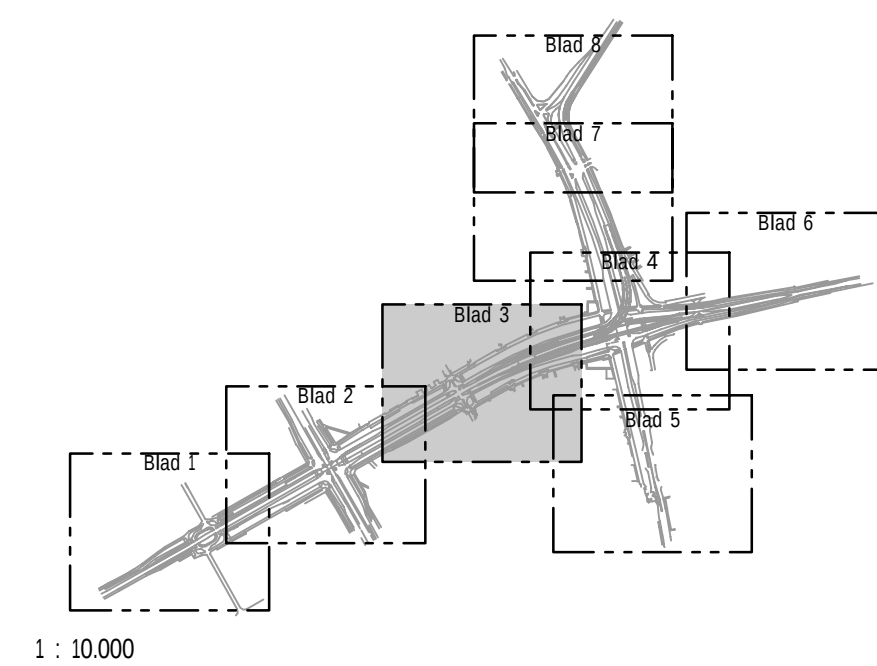

Opdrachtgever:	Gemeente Utrecht Milieu en Mobiliteit			
Project:	HOV Busbaan Transwijk			
Omschrijving:	Definitief ontwerp Markering, bebording en bewegwijzering Blad 3 van 8			
		Schaal:	Ongeset:	Paraaf:
		1:500	M. Teeuwisse	
		Gecontroleerd:	J. Droste	
		Formaat:	Vlieggeveer:	
		A1	L. Hendriks	
		Documentnummer:	HOVT-TEK-W-DO-6.2.1-BB-0060	
Status:	DEFINITIEF	Versie:	D	Datum: 22-12-2017
\\bamprod\civd\502\utrij-groups\02- hov transwijk ontwerp\01 wip\02 wegen\02-2d_en_3d_modelen\03 dohov-tek-w-do-6.2.1-bb-0058-4m-0065.dwg				