



Vooraankondiging(en):



Legenda


-  - Ondergrond
-  - Werkvak
-  - Gesloten wegvak
-  - Omleidingsroute

Conflicterende NBd-bebording afplakken

Maastricht, d.d. 08-02-19
Akkoord / niet akkoord
m.b.t. PROV. WEGEN
Afdeling: Provinciale Wegen

Bureau: PWB

Naam:

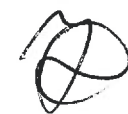

0.4	30-10-2018	Opmerkingen verwerken	JoBi2	JeMa3	RoSa	WiHo
0.3	25-10-2018	Opmerkingen verwerken	JoBi2	JeMa3	RoSa	WiHo
0.2	26-09-2018	Opmerkingen verwerken	JoBi2	JeMa3	RoSa	WiHo
0.1	07-09-2018	Eerste Uitgave	JePi3	JeMa3	RoSa	WiHo
Versie	Datum	Omschrijving	Opsteller	Gecontroleerd	Geautoriseerd	Vrijgegeven

Werkend Hardt N280 - Roermond

Looskade 4
6041 LE Roermond

provincie limburg



N280 - Roermond

Tijdelijke Verkeersmaatregelen
2-0 systeem (weekend) zuid
Omleiding (brom)fietzers



Documentsoort	Tekening
Projectnummer	G.005491
Schaal	nvt
Formaat	A3 (297x420mm)
In	1 bladen, blad nr. 1
Gemeten	
Tekeningnummer	DO-VK-T-OML-004
Versie	0.4

Fase 2A





Legenda

-  - Ondergrond
-  - Werkvak
-  - Gesloten wegvak
-  - Omleiding

Conflicterende Nbd-bebording afplakken

Vooraankondiging(en):

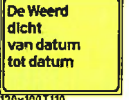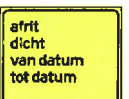- V1 =  De Weerd dicht van datum tot datum
120x100T110
- V2 =  afrit dicht van datum tot datum
120x100T110


Maastricht, d.d. 08-02-19

Akkoord / niet akkoord
M-b.t. prov. wegen
Afdeling Provinciale Wegen

Bureau: FWB

Naam: 

0.1	30-10-2018	Eerste Uitgave	JoBi2	JeMa3	RoSa	WiHo
Versie	Datum	Omschrijving	Opsteller	Gecontroleerd	Geautoriseerd	Vrijgegeven
Werkend Hardt N280 - Roermond						
Looskade 4 6041 LE Roermond			Documentsoort Tekening Projectnummer G.005491 Schaal 1:100 Formaat A2 In 1 bladen, blad nr. 1 Gemeeten Tekeningnummer DO-VK-T-OML-008 Versie 0.1			
provincie limburg 						
N280 - Roermond Tijdelijke Verkeersmaatregelen Omleiding t.b.v. afsluitingen 2-0 systeem zuid						

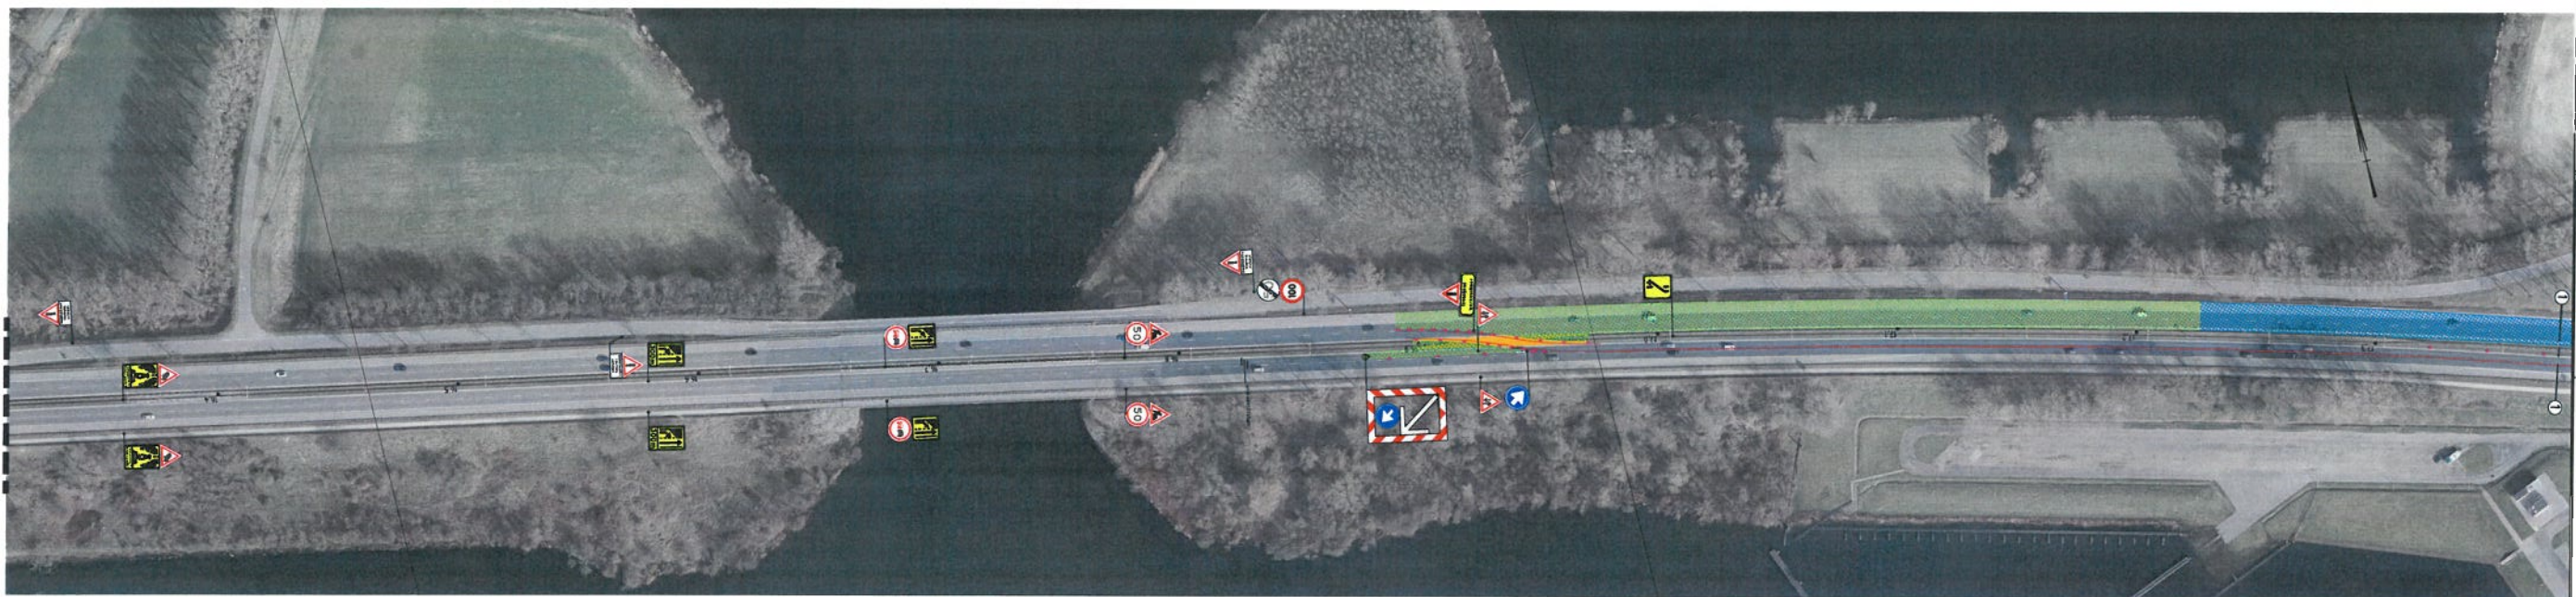

~~Akkoord / niet Akkoord~~
M.B.T. PROV. WESCH

- Ondergrond (bestaande situatie)
- Werkzaamheden

Bureau: PVVB

- Gesloten veggak
 - Trilsteun verharding

 - Tijdelijke markering

- Golveldbalken/-kegel

- Uitvoeren hulpdiensten/landbouwverkeer

Conflicterende NBO-beboding afplakken

Conflicterende RVV-bepording afplakken
 OPL zie:
 DO-VK-T-OPL-004


Werkend Hardt N280 - Roermond	 Werkend Hardt
----------------------------------	---




provincie limburg	Projectnummer: G.005491
	Schaat: 1 : 5000

N260 - ROERMOND
Tijdelijke Verkeersmaatregelen
Afzetting t.b.v. 2-0 zuid

-------	-----