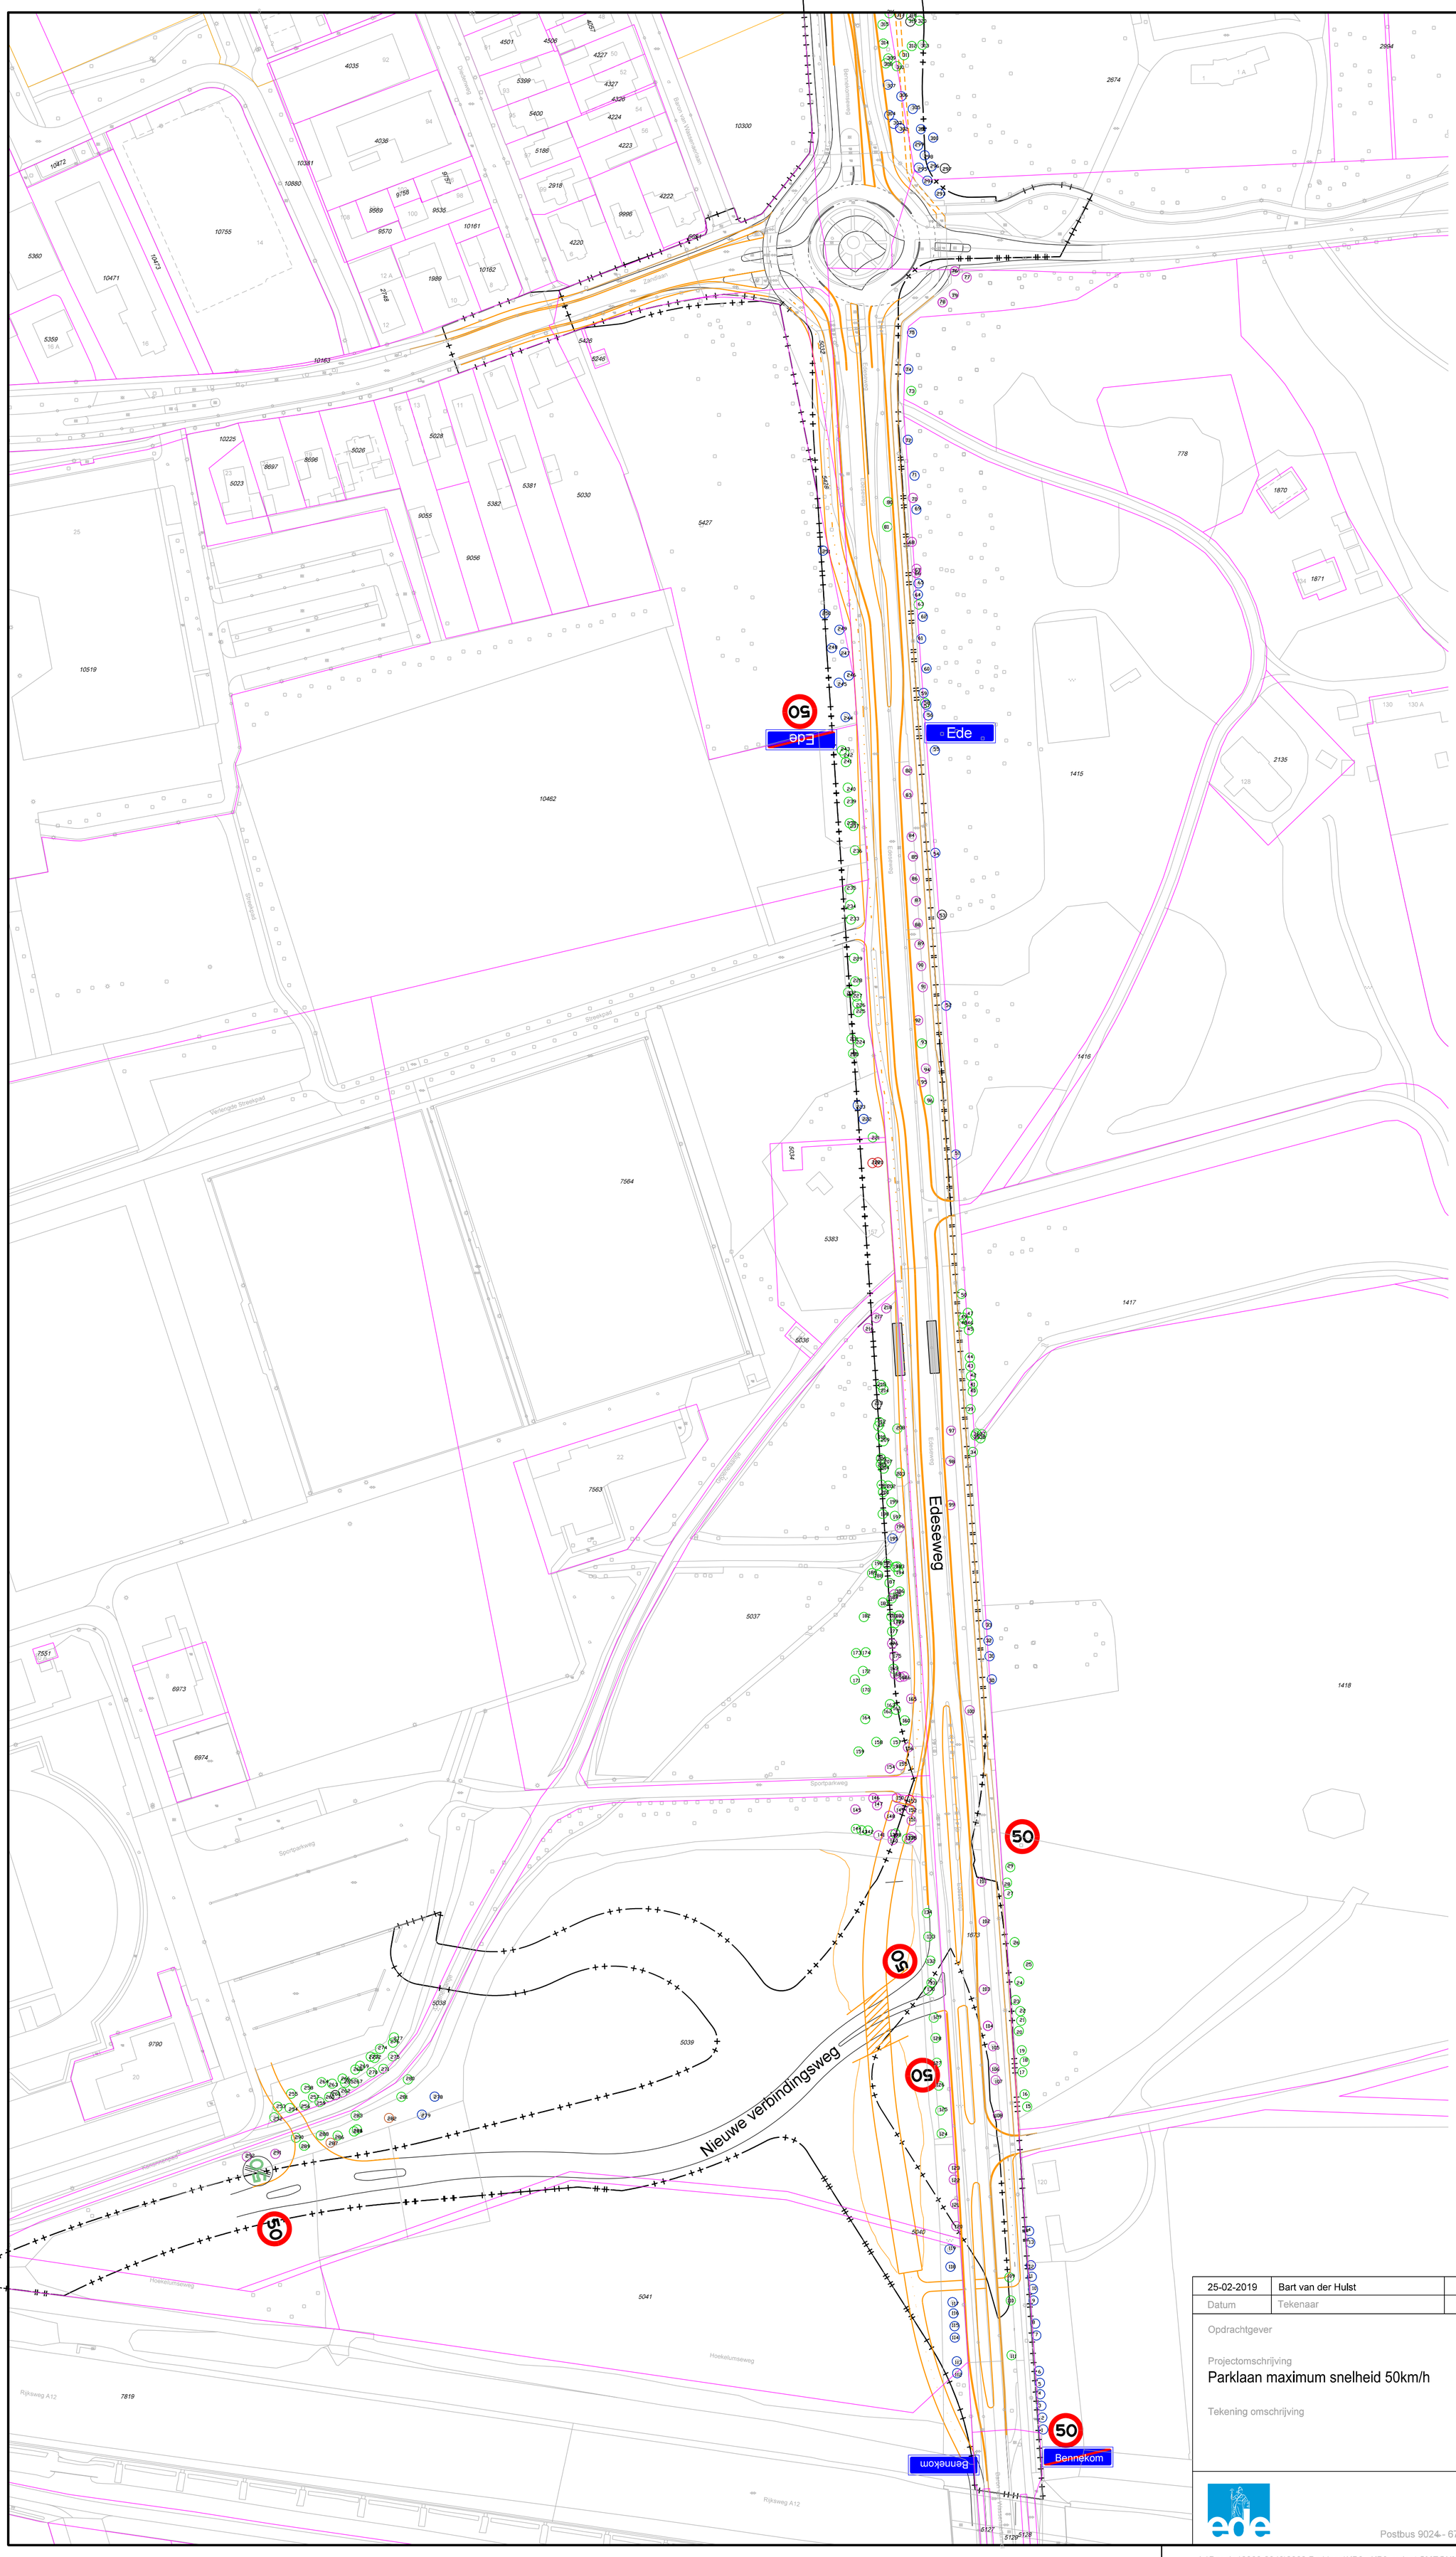

25-02-2019	Bart van der Hulst	
Datum	Tekenaar	Status/ Wijzigingen

Opdrachtgever

Projectomschrijving
Parklaan maximum snelheid 50km/h

Tekening omschrijving

Project nr.
Bestek nr. van
Schaal
Formaat A1

Tekening nr. 2019CTV-288A

Opmerking

Ingenieursbureau
Cluster Leefomgeving en Veiligheid
Postbus 9024 - 6710 HM Ede Bezoekadres: Gemeentewerf - Asakkerweg 8 - Ede

L:\Dossier\2900-2949\2902 Parklaan\KP6 - KP9 variant SMEGNMF\verkeersbesluit tekeningen\max snelheid 50km-u.dgn - (Bestaande situatie)