


LEGENDA

- | | | |
|----------------------|------------------------|-------------------------|
| Bestaande leiding | Bestaande afsluiter | Bestaande brandkraan |
| Nieuwe leiding | Nieuwe afsluiter | Nieuwe brandkraan |
| Te vervallen leiding | Te vervallen afsluiter | Te vervallen brandkraan |
| Vervallen leiding | | |
| ASL Ligging bekend | | |
| ASL Ligging onbekend | | |
| ASL Schets | | |

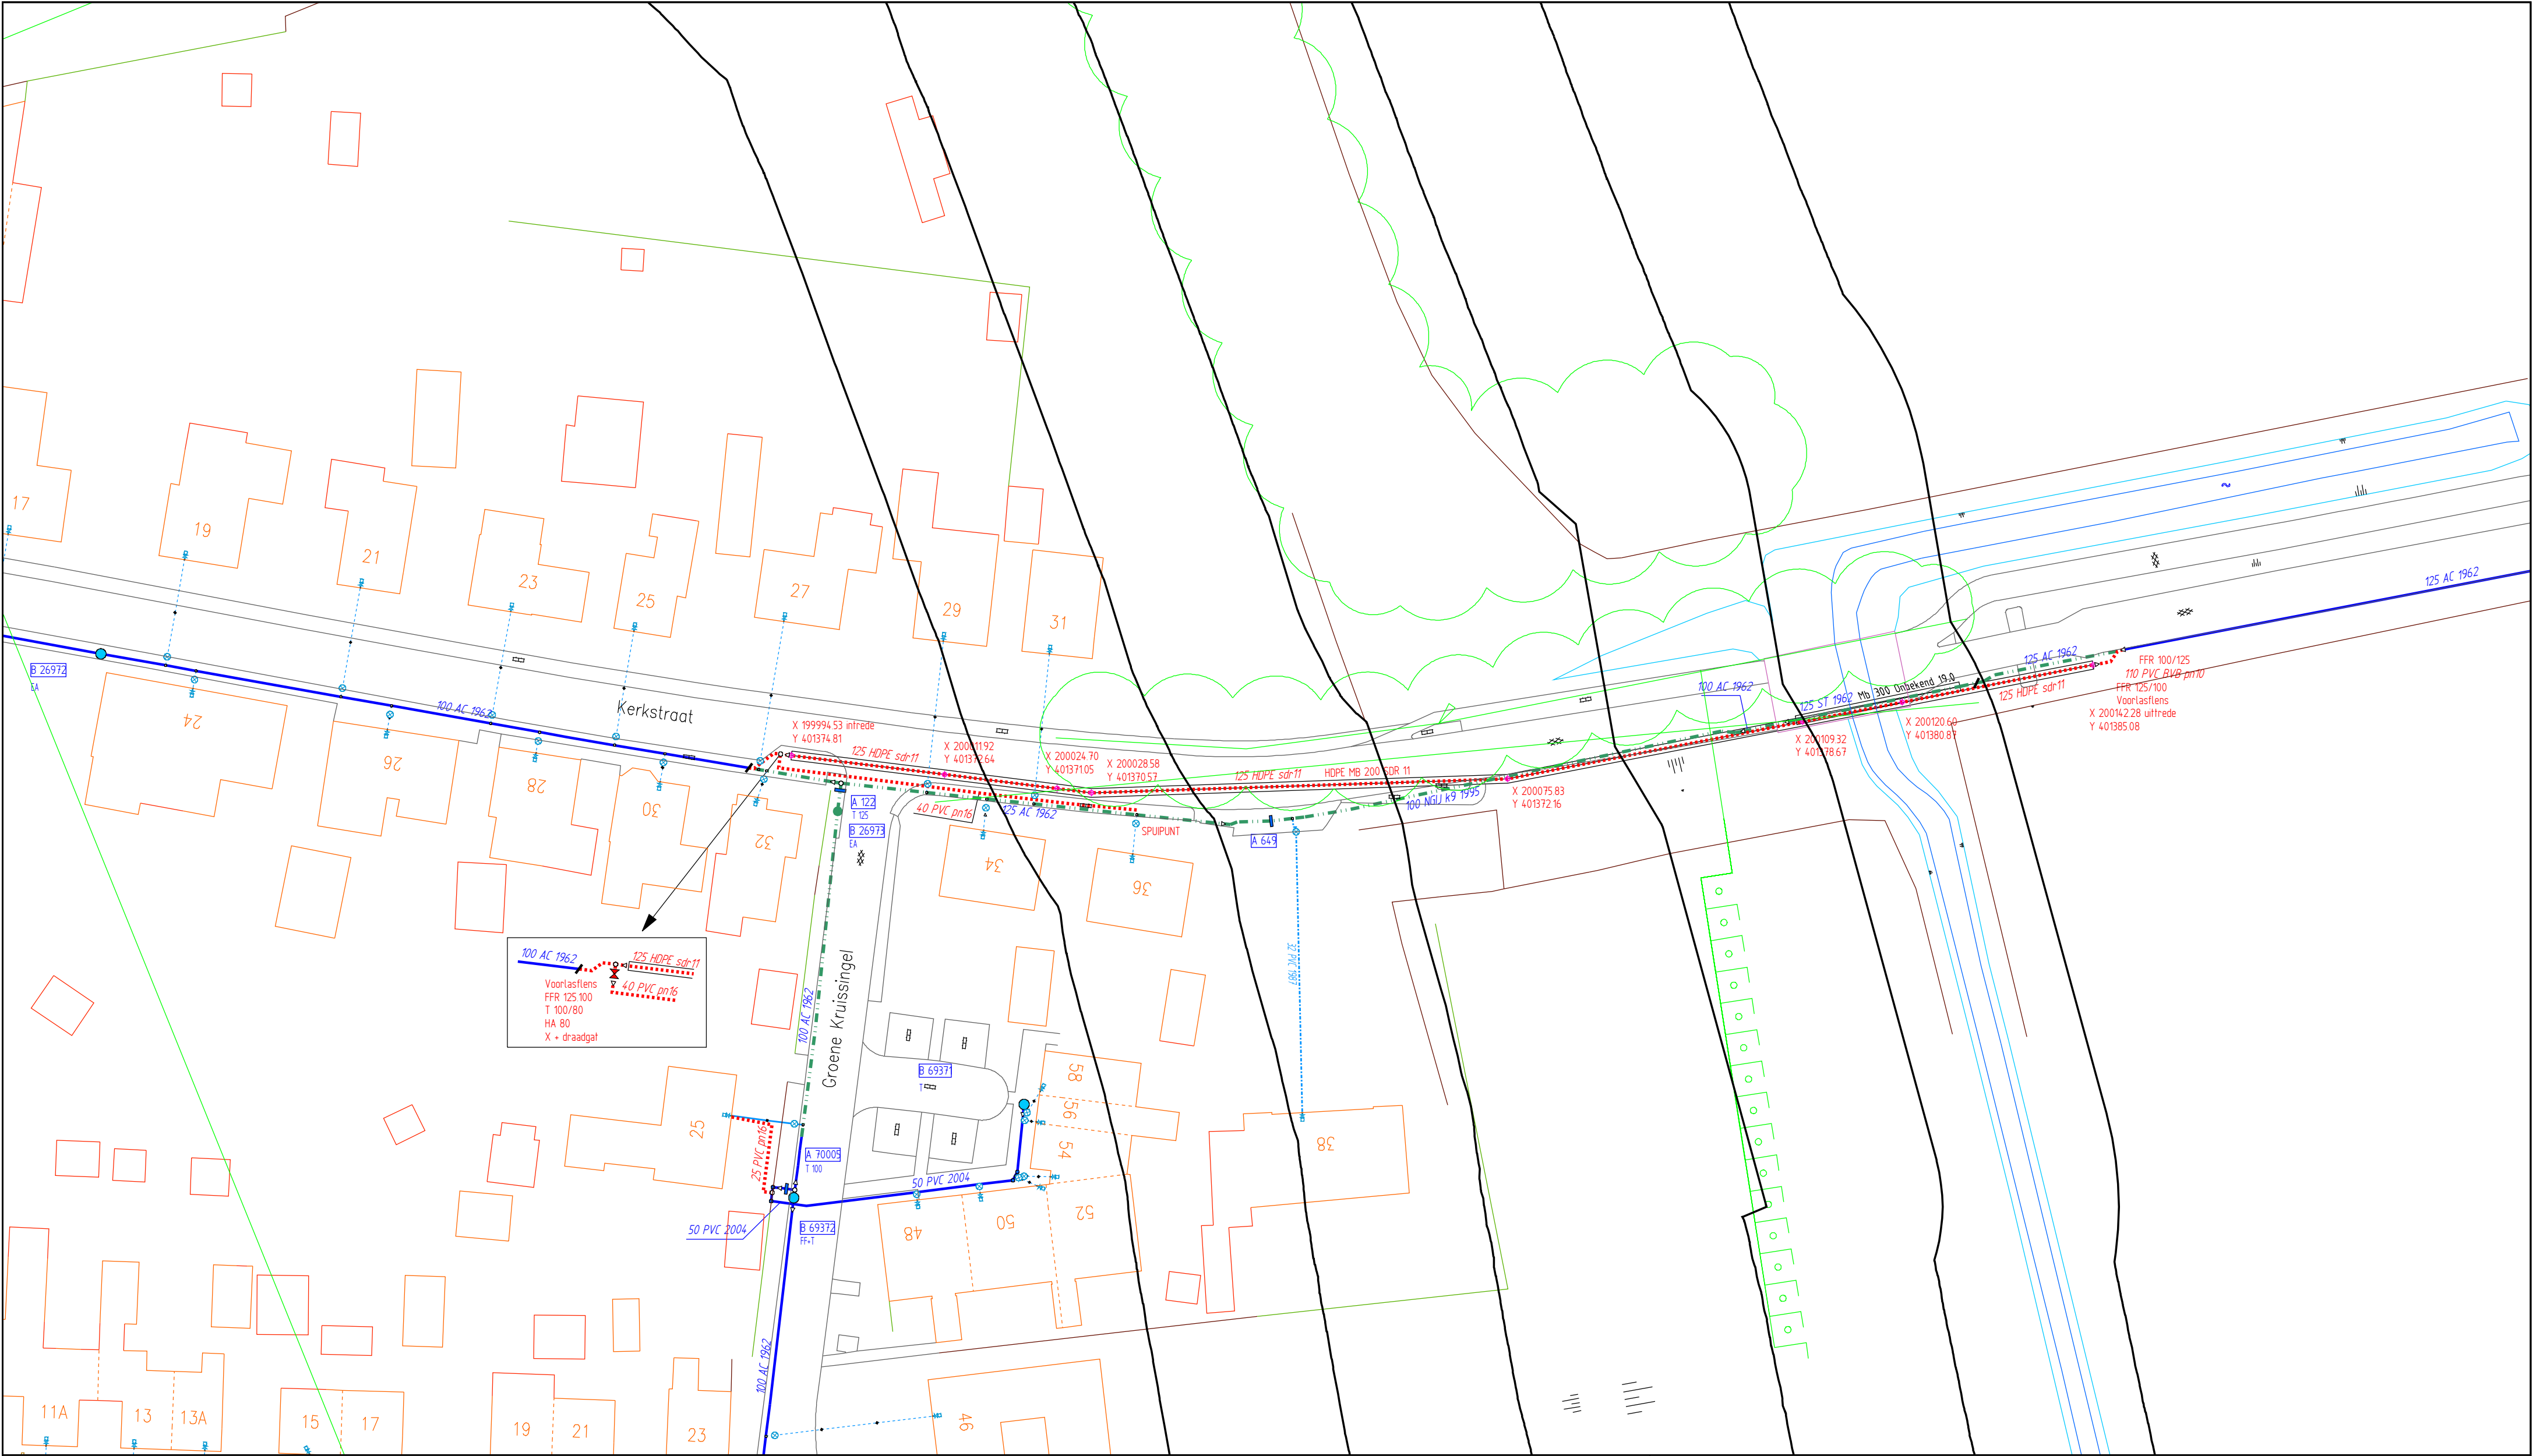

NV WATERLEIDING MAATSCHAPPIJ LIMBURG



GEMEENTE: BERGEN			m3/h brandkraancapaciteit indicatief hieraan kunnen geen rechten worden ontleend streefstructuur			
WERK: WIJZIGING LEIDINGNET KERKSTRAAT						
SLEUF:						
GEMMANUMMER:		WIJZIGINGEN		DATUM	PAR	PROJECTNUMMER: AL-2906
GEBRUIKER: houbh12		A				
PLOTDATUM: 02/02/2018		B				BLAD NR.:
SCHAAL: 1:500		C				VERSIE:
GET.: H.HOUBEN	PAR. GET.:	D				FORMAAT: A2
GEC.: T.DOEK	PAR. GEC.:	E				COÖRDINATEN.: 200192,401460