


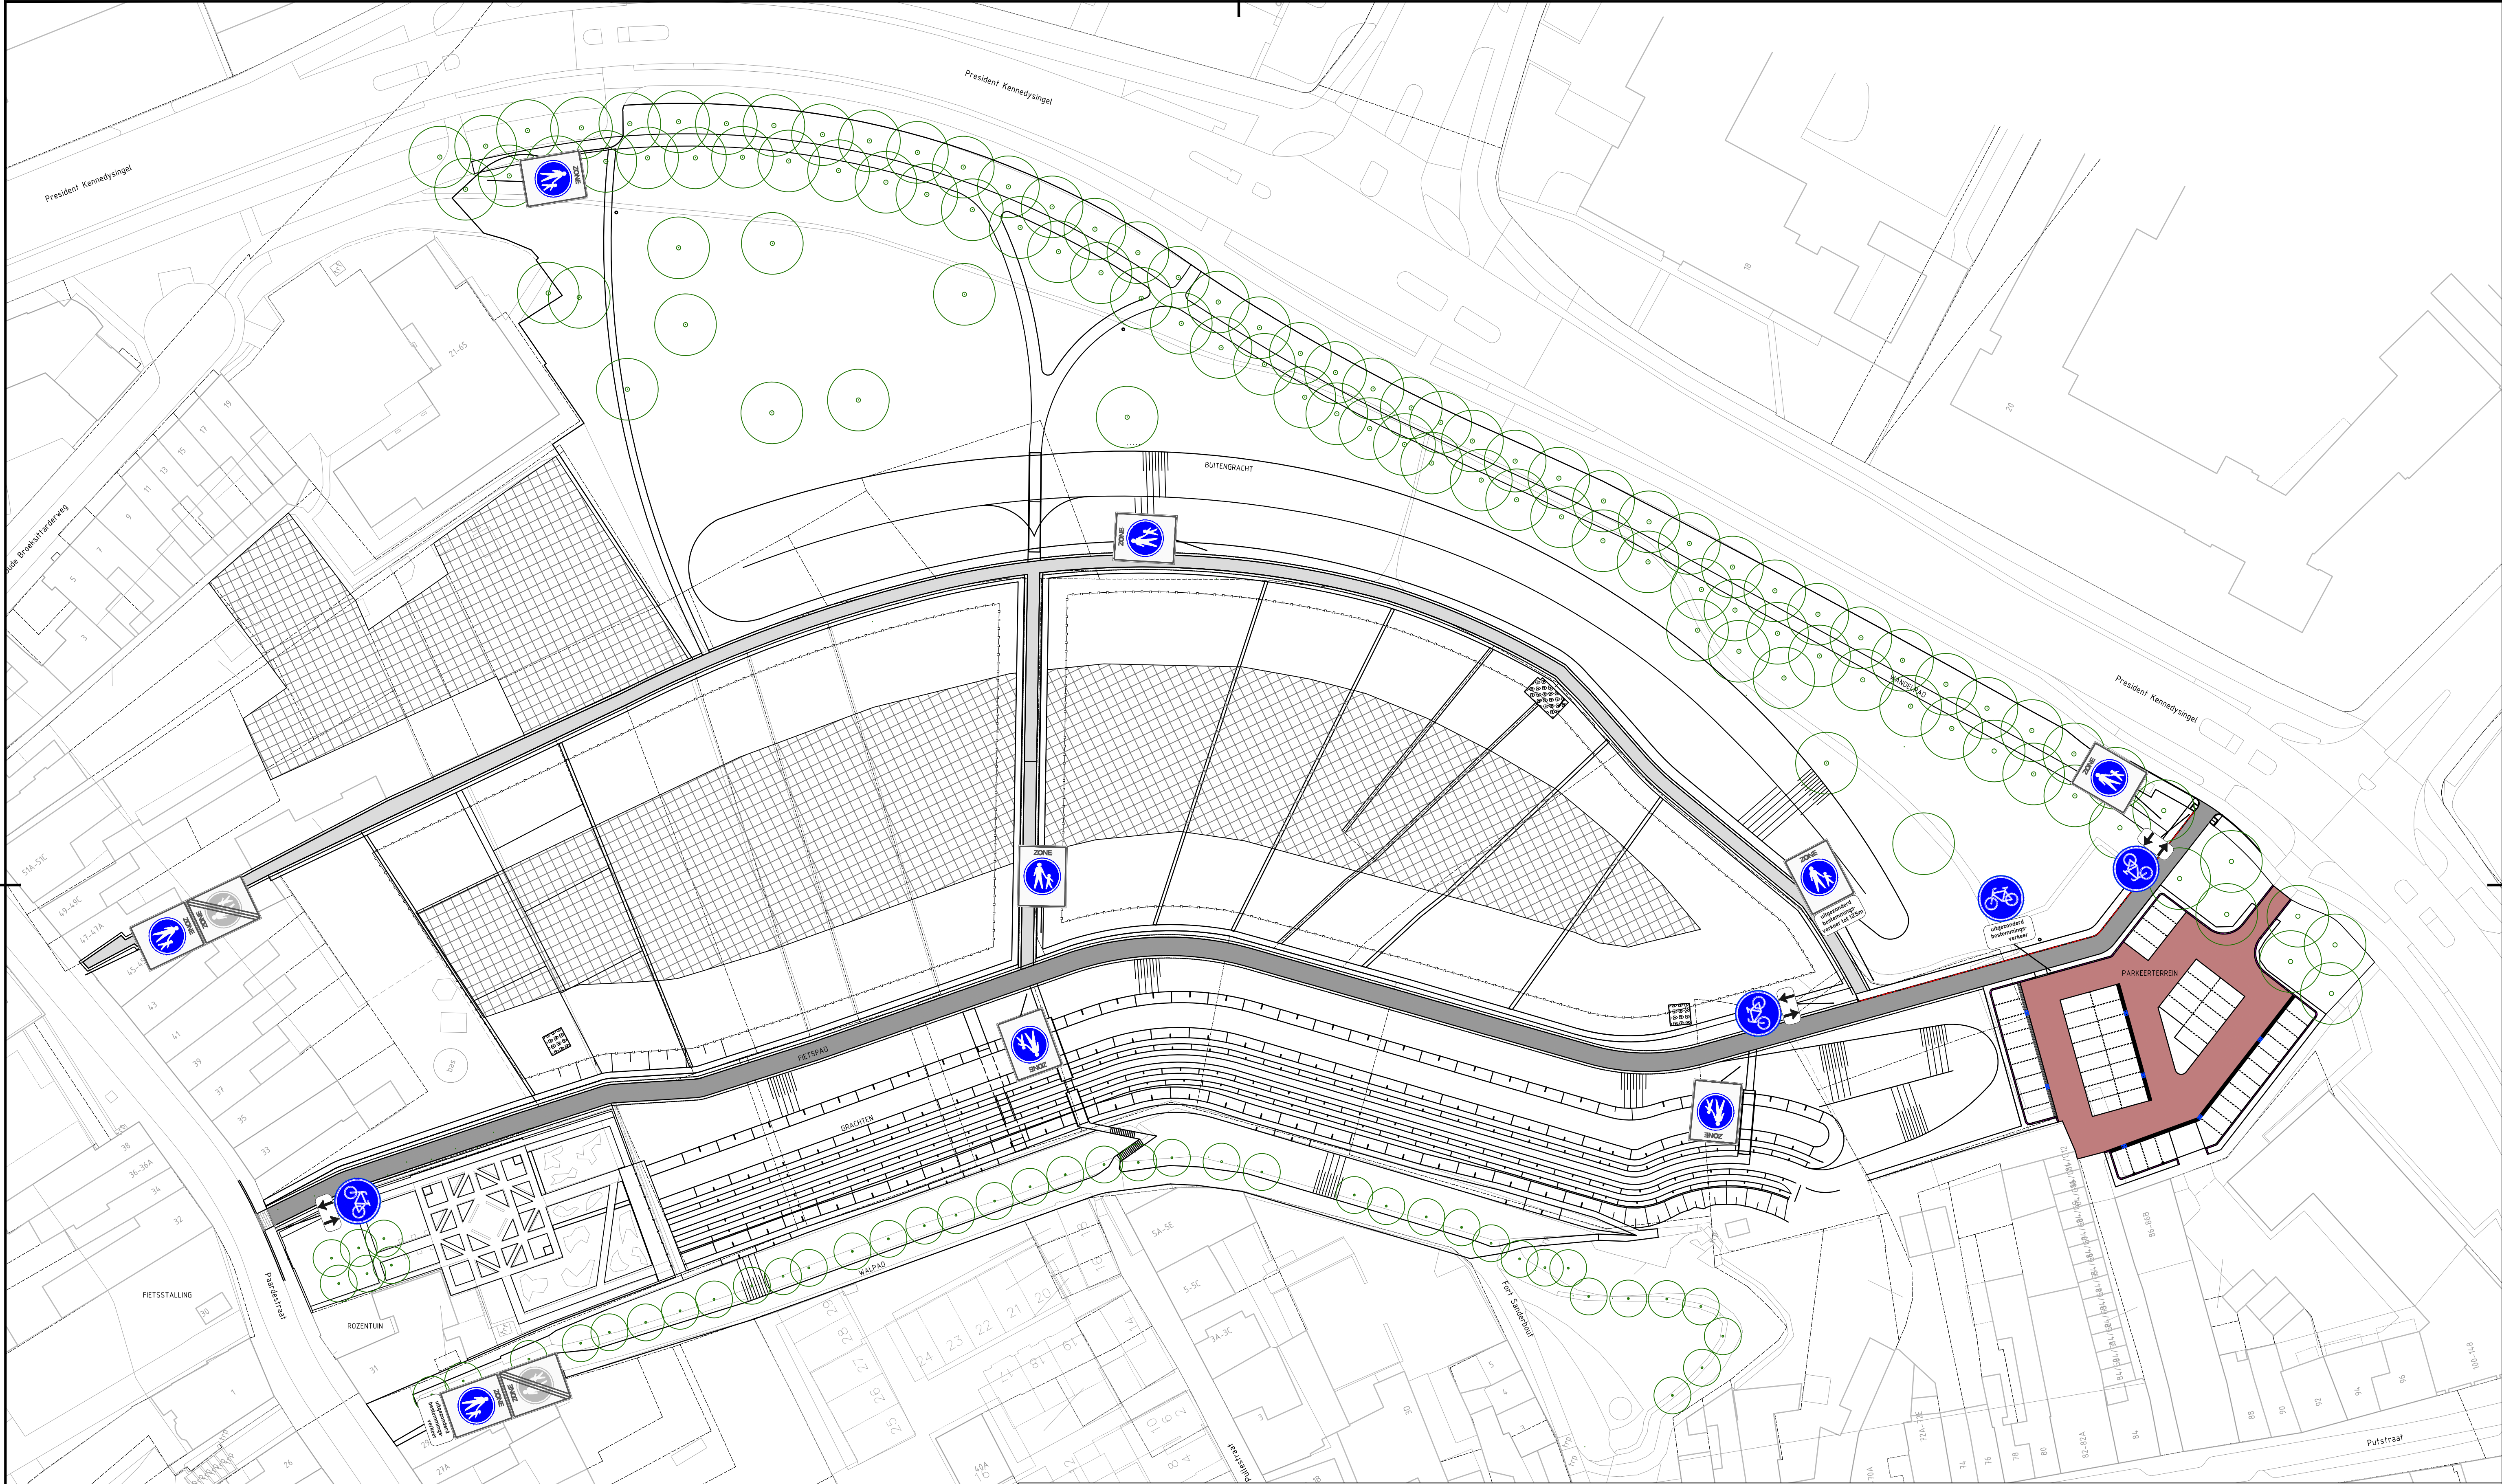

LEGENDA BEBORDING:



BORD: G07zb
(voetgangerszone)
ONDERBORD:
"uitgezonderd
bestemmingsverkeer tot 125m"



BORD: G07zb
(voetgangerszone)
ONDERBORD:
"uitgezonderd
bestemmingsverkeer"



BORD: G07ze
(einde voetgangerszone)



BORD: G11
(verplicht fietspad)
ONDERBORD:
"OB505 - tweerichtingen
fietspad"

SITUATIE

Fort Sanderbout
Schaal 1: 500
0 5 10 15 20m

OPMERKING:
EXACTE LOCATIE BEBORDING IN HET WERK BEPALEN I.O.M. DIRECTIE

			Viforis B.V. Boven de Wolfskuil 309 6049 LX Roermond		
project HERINR. OOSTELIJKE SCHOOTSVELDEN			opdrachtgever Gemeente Sittard-Geleen		
nadere omschrijving BEBORDING					
			status WERKTEKENING		datum uitgave 18-05-2018
			schaal 1:500		blad 1 van 1
			projectnummer 1195		documentsoort TEKENING
getekend C. Smeets		paraaf	formaat A1	tekening nummer 1195-BEB-T07-01	
vrijgegeven R. Dittich		paraaf		versie 4.0	
© 2017 - www.viforis.nl					
1195-BEB-T07-01.dwg					