

REGGEPROJECT DE PAREL

INRICHTINGSSCHETS

MOGELIJKE FIETSVERBINDING
TE REALISEREN DOOR GEMEENTE HOF VAN TWENTE
TUSSEN RIJKERINKSWEG EN TEEMKERSWEG

REALISEREN STUW + VISTRAP

HERSTEL EN OPHOGEN AKKER (TOT 1 METER BOVEN MAAVELD)
OP BASIS VAN HOOÏTE VERLOOP

MOGELIJKE FIETSBRUG OVER POTLEË
TE REALISEREN DOOR GEMEENTE HOF VAN TWENTE

HERSTEL STEILRAND MET TRANSPARANTE RANDBEPLANTING,
WAARONDER HERPLANT BRAMEN AFKOMSTIG VAN KADE REGGE
(O.A. VOOR PATRIZIËN)

HERSTEL OORSPRONKELIJKE REGGEMEENDER

VERSTERKEN HOGE KOP MET BEPLANTING
WAARONDER HERPLANT BRAMEN AFKOMSTIG VAN KADE REGGE

KAPPEN DEEL BEPLANTING CAMPING
(N.I.U.V. BEPLANTING OP DEKZANDKOP EN ENKELE SOLITAIREN)
+ VERSTERKEN DEKZANDKOP

HANDHAVEN ENKELE SOLITAIRE BOMEN
CONFORM KAPVERGUNNING

VERWIJDEREN KADE MET (GROTE DELEN VAN) BEPLANTING
HERINRICHTEN REGGE MET OVERSTROMINGSVLAKTE
LANDBOUWBRUG

LOKALE WANDELROUTES

HOGE DEKZANDKOPPEN HANDHAVEN + VERSTERKEN

VERLEGGEN REGGEPAD, VRIJLIGGENDE WANDELPAD
(GEMARKEERDE LANGE AFSTANDSRUTE)

KUIERRUTE ELSENERBROEK

AANLEGGEN TRANSPARANTE RANDBEPLANTING / STRUWELHAAG


PLANGRENS

EIGENDOMSGRENZEN

AANPLANT BOSJE

AANPASSEN VOORDE

PAARDRIJNETWERK TWENTE

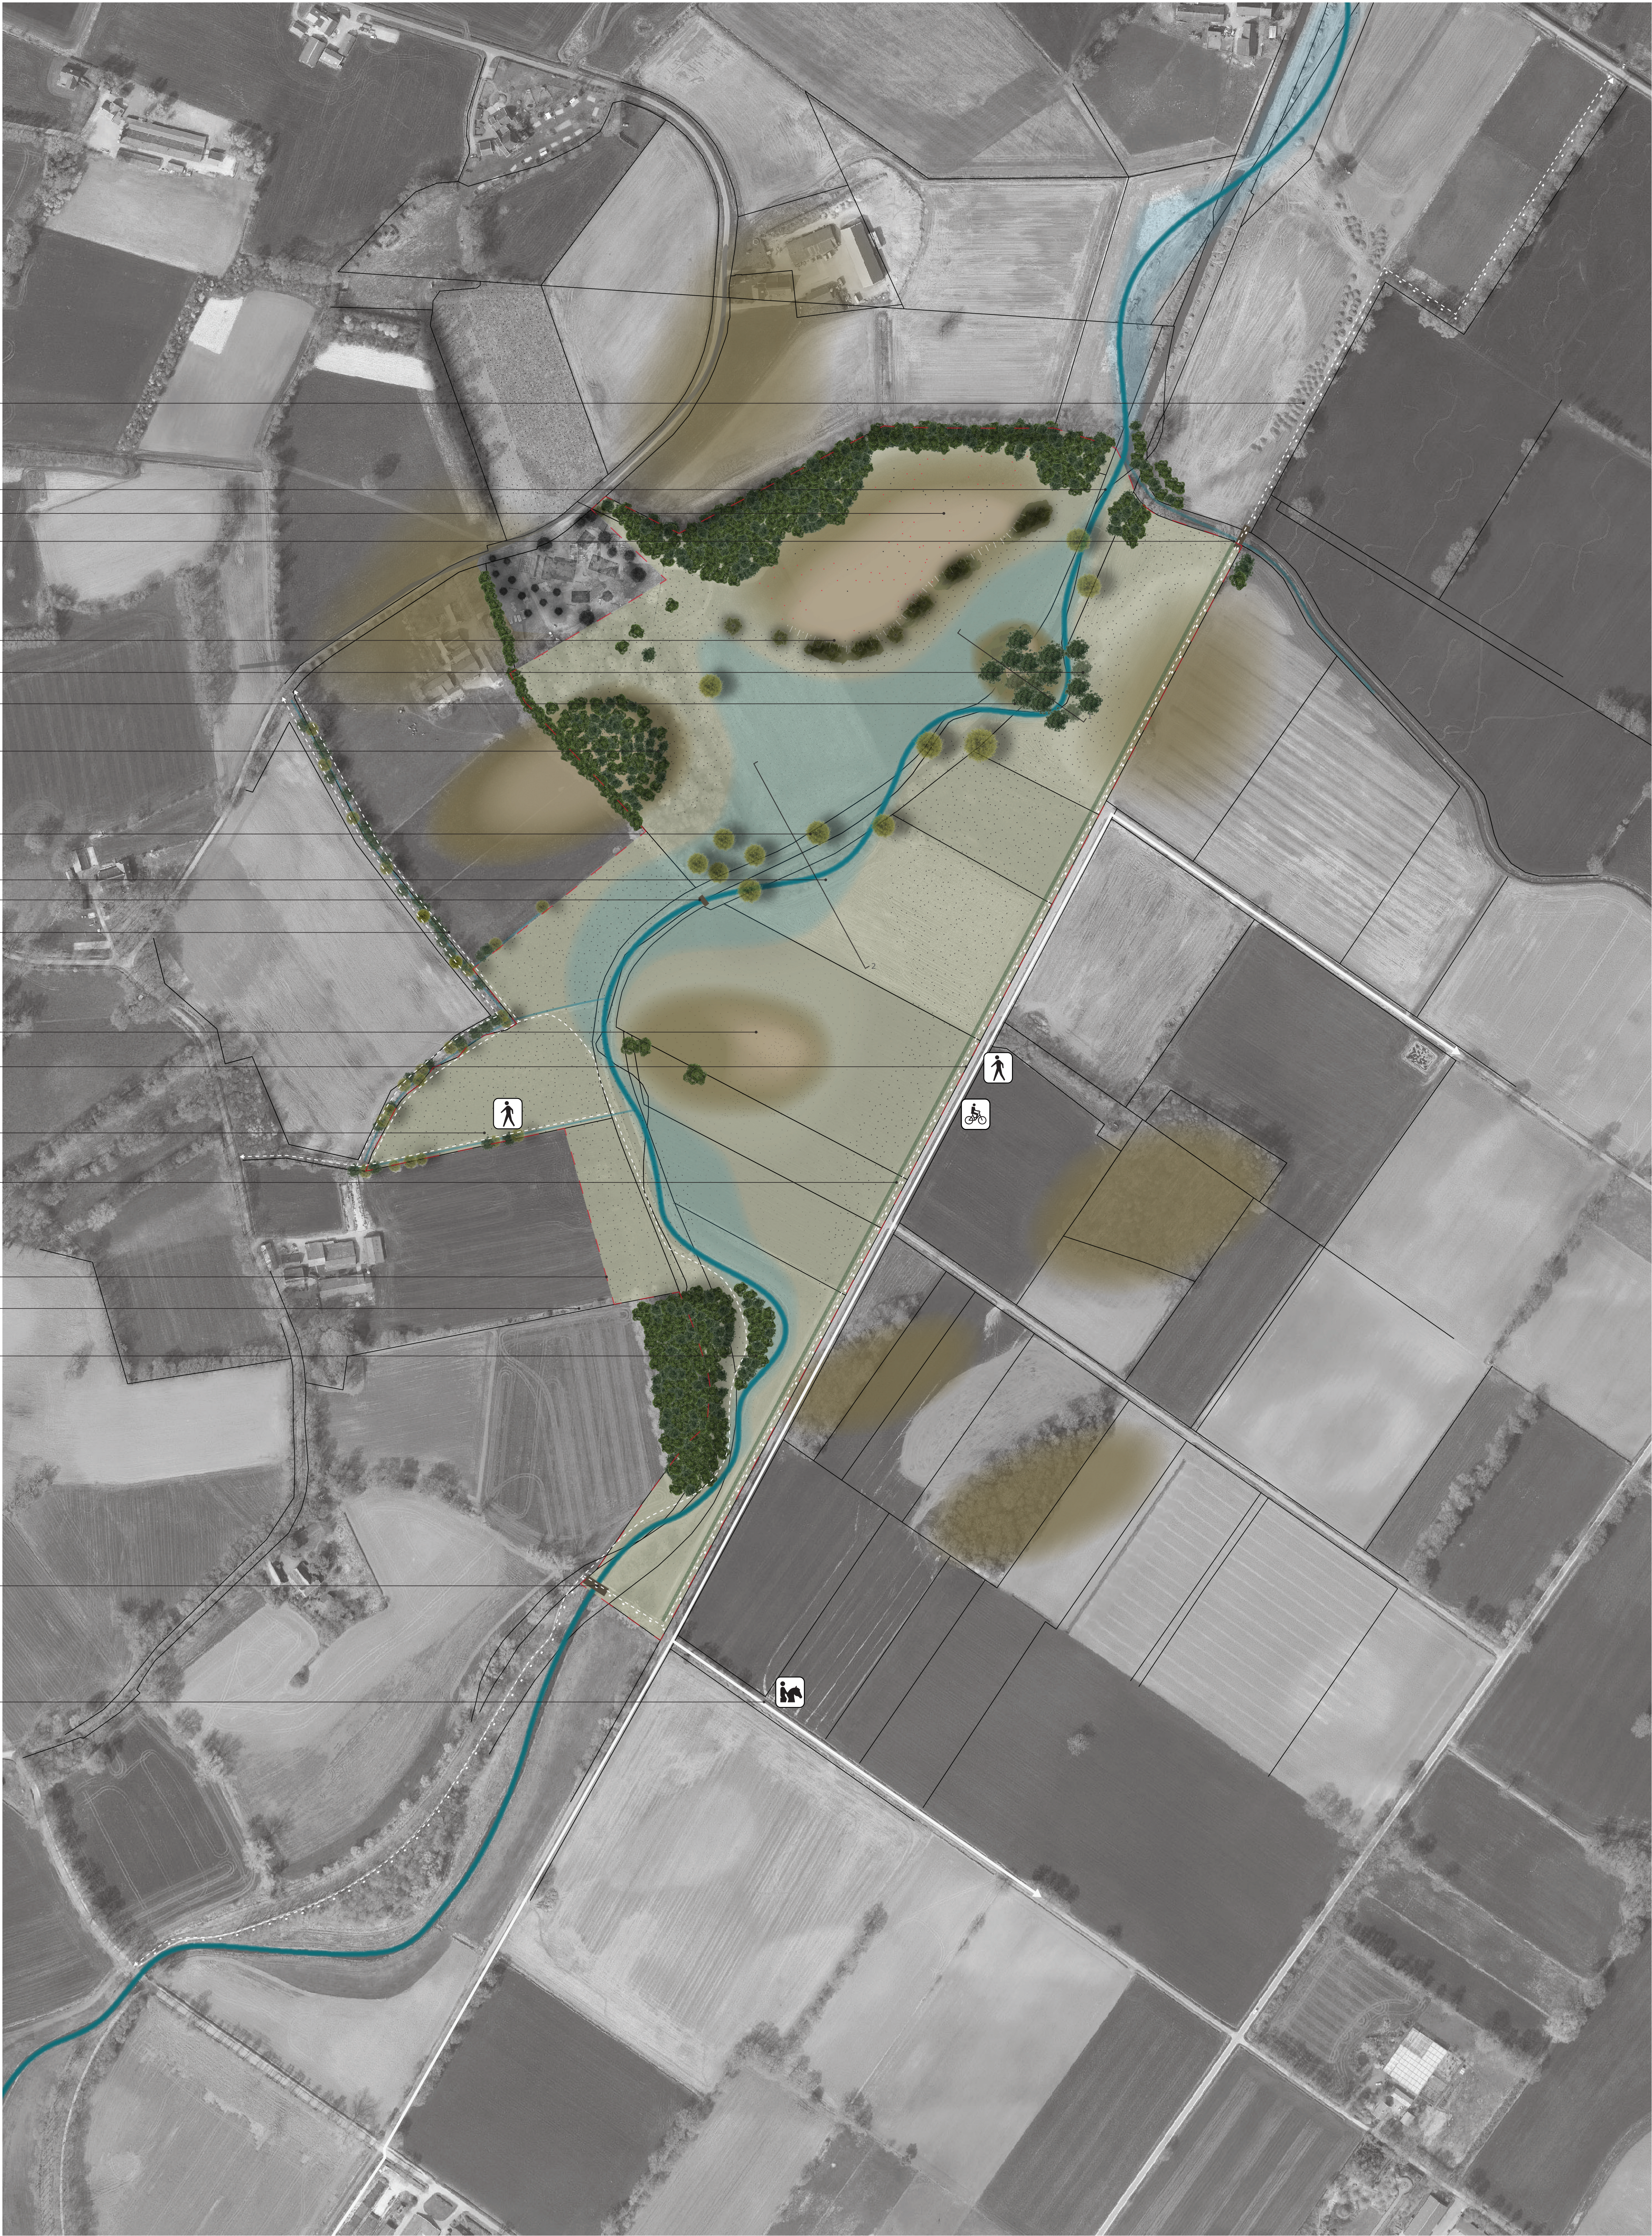

SCHAAL 1:2000 31 JANUARI 2019



REGGEPROJECT DE PAREL

DWARSPROFIELEN

