


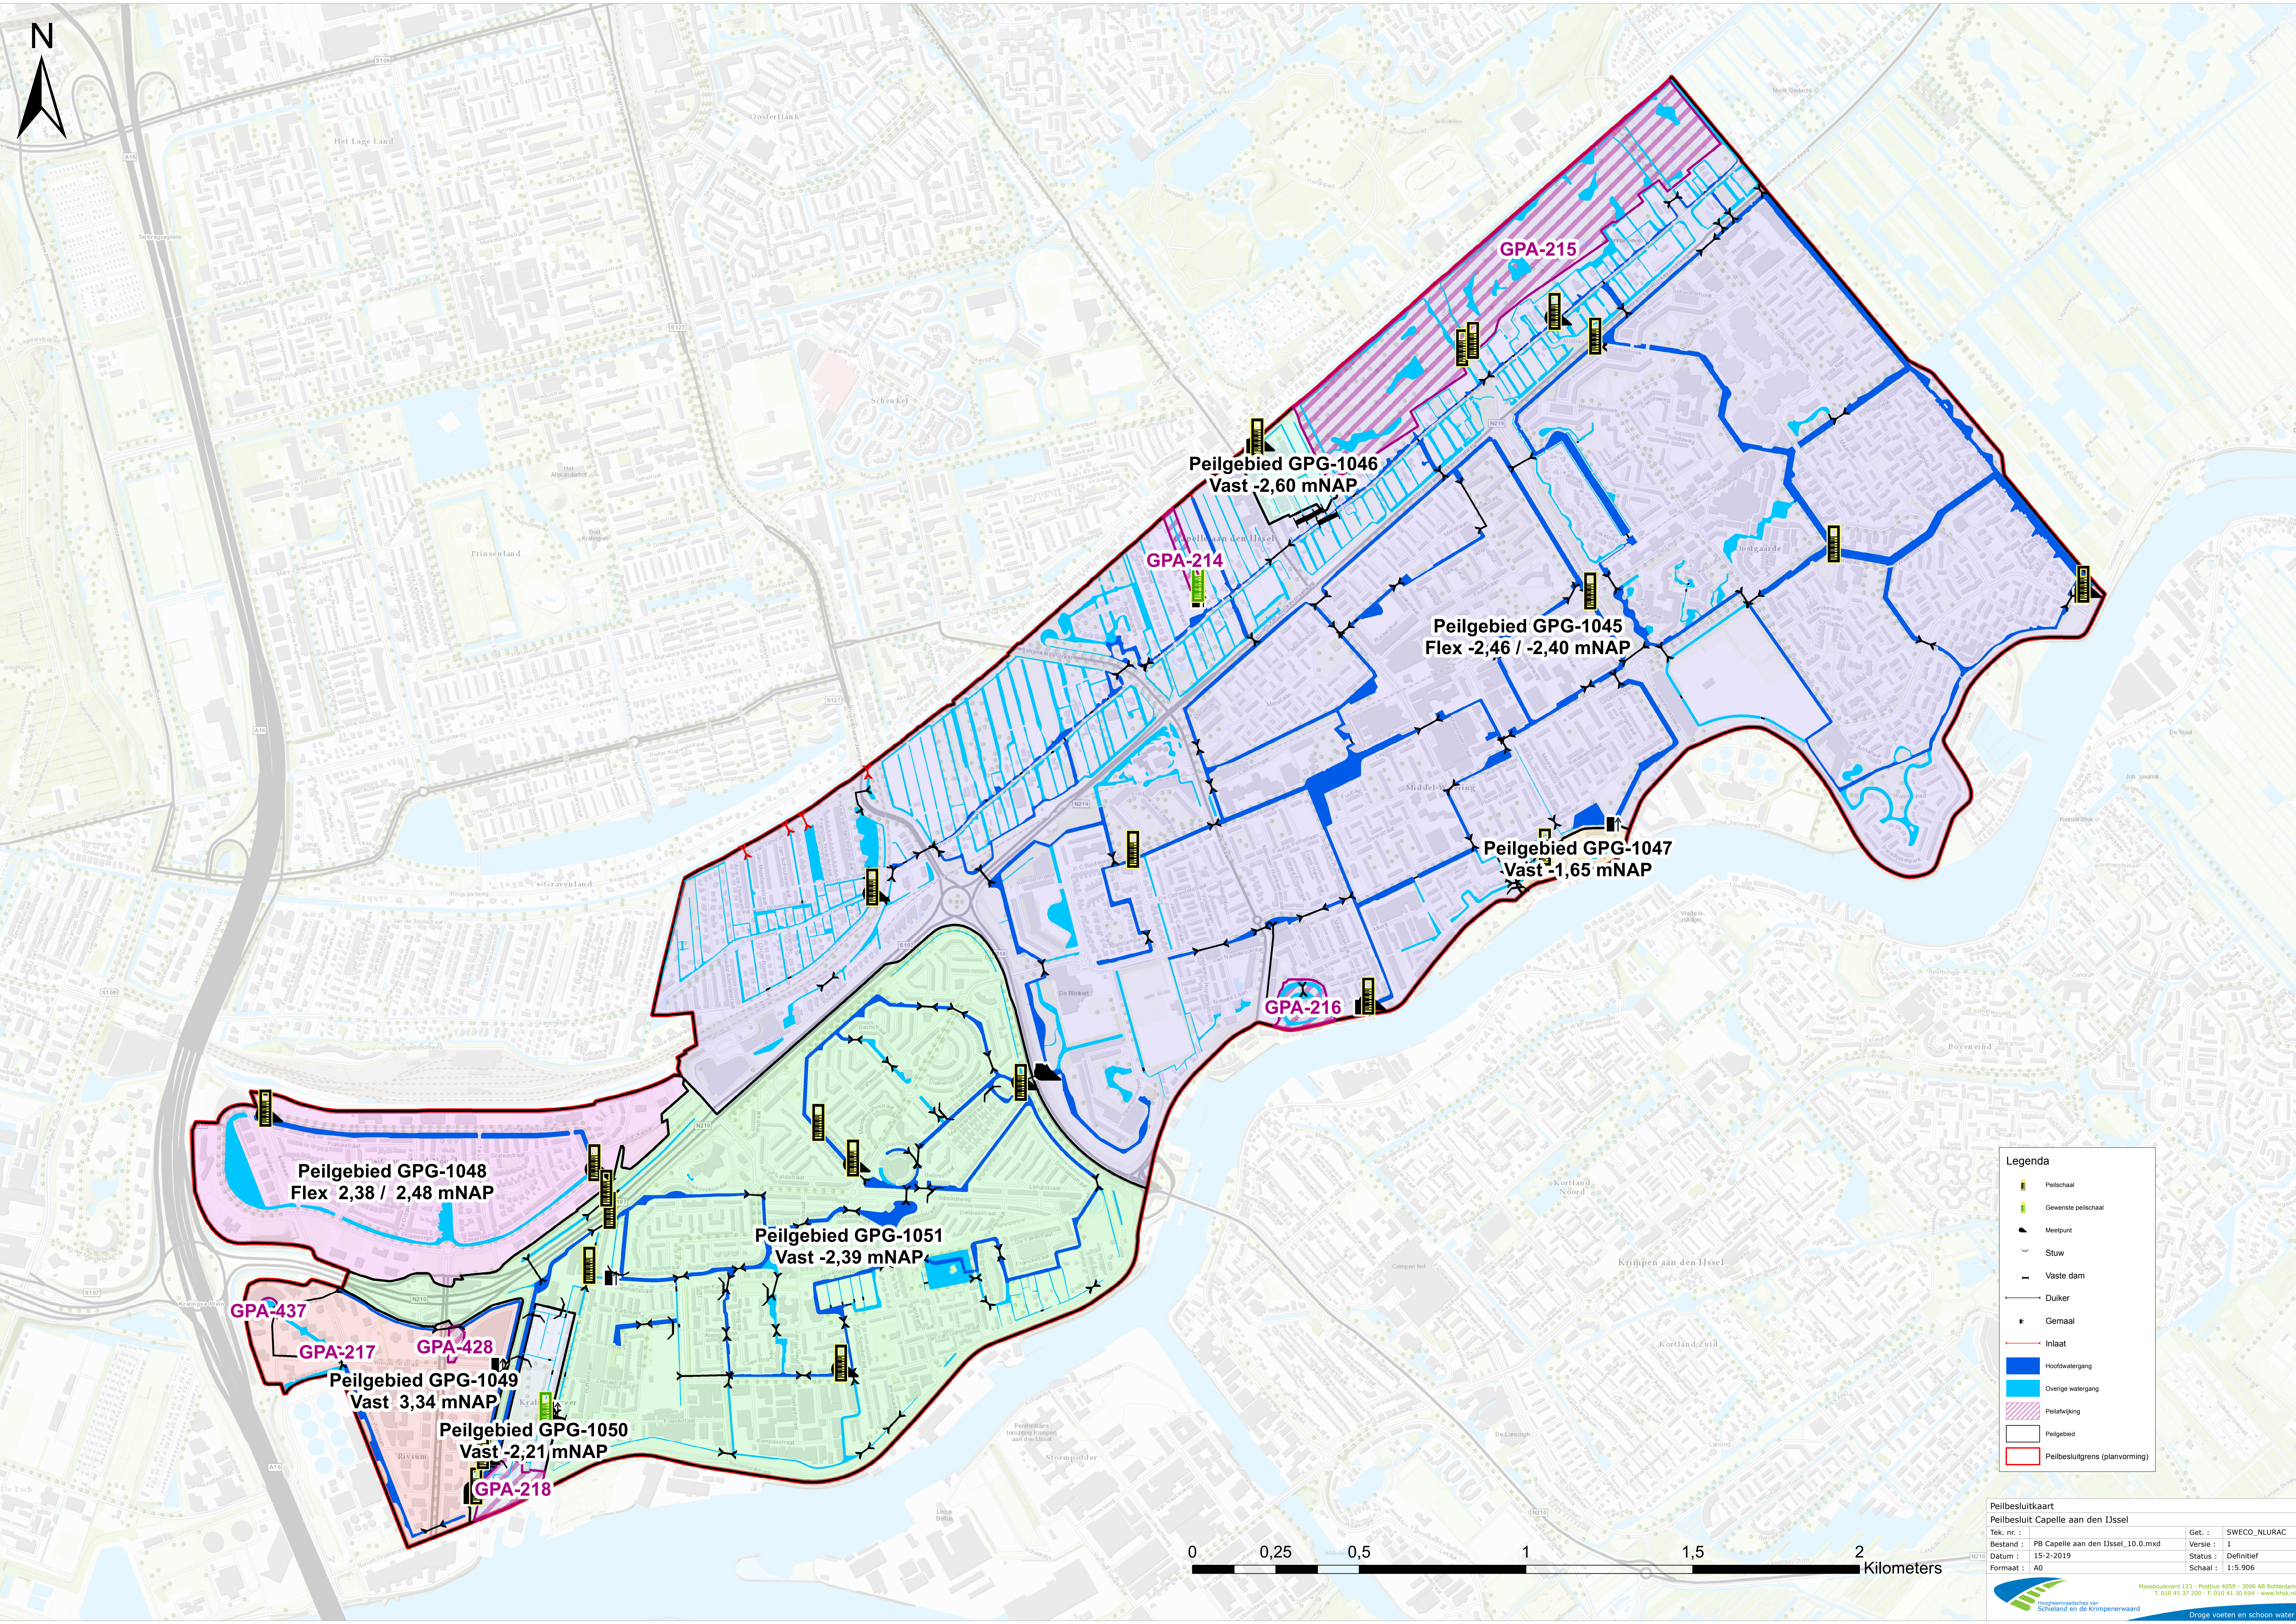

Legenda

- Peilschaal
- Gewenste peilschaal
- Meelpunt
- Stuw
- Vaste dam
- Duiker
- Gemaal
- Inlaat
- Hoofdwaterring
- Overige waterring
- Peilafwijking
- Peilgebied
- Peilbesluitgrens (plannvorming)

Peilbesluitkaart
Peilbesluit Capelle aan den IJssel

Tek. nr. :	Bestand :	Datum :	Formaat :	Get. :	SWECD_NLURAC
15-2-2019	PB Capelle aan den IJssel_10.0.mxd	15-2-2019	AO	Status :	Definitief
				Schaal :	1:5.906

Maastricht 123 - Postbus 4059 - 3006 AB Rotterdam
T. 010 45 37 200 - F. 010 41 30 694 - www.hhs.nl