


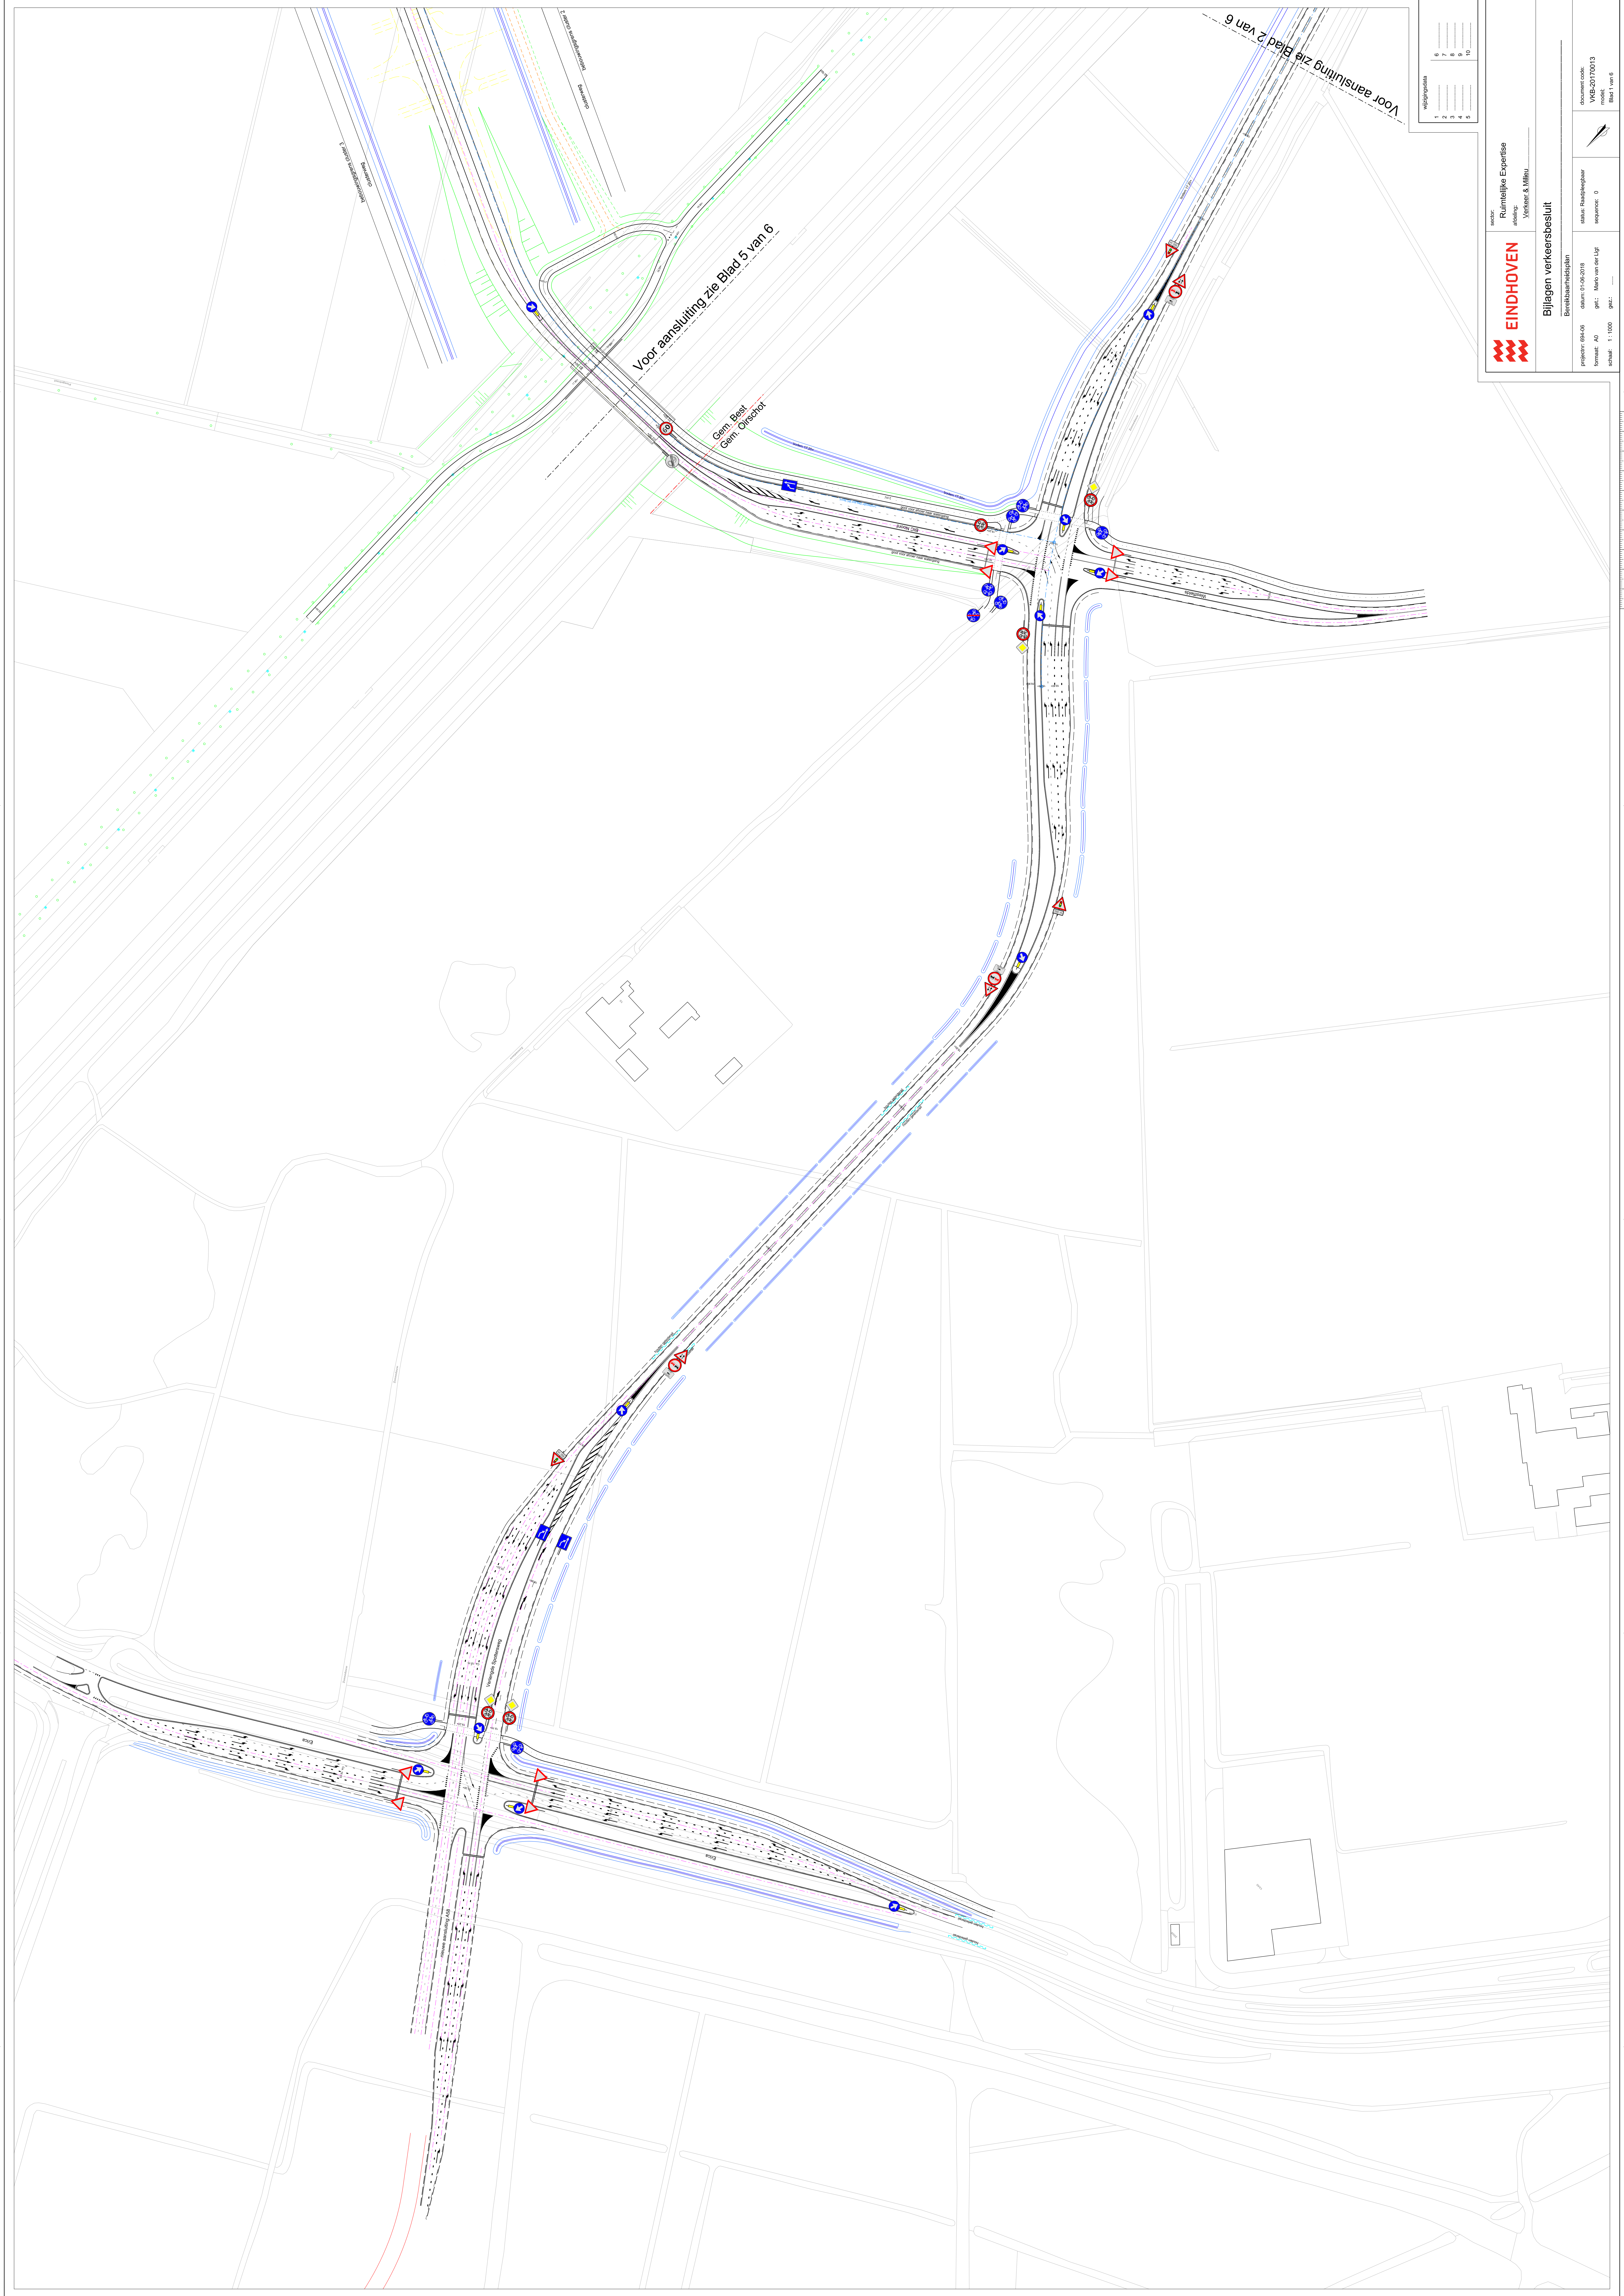

**EINDHOVEN**

advies
Ruimtelijke Expertise
advies
Verkeers & Milieu

Bijlagen verkeersbesluit

Berekeningsmethode
prognose 06-26
formaat: A0
schaal: 1:1000

datum 01-06-2018
get. Mark van der Lugt
gec.

document code
VKS-20170013
Blad 1 van 6

status Raadsbesluit
seguent 0



Wegmarkeringen	
1	10
2	11
3	12
4	13
5	14
6	15
7	16
8	17
9	18
10	19