


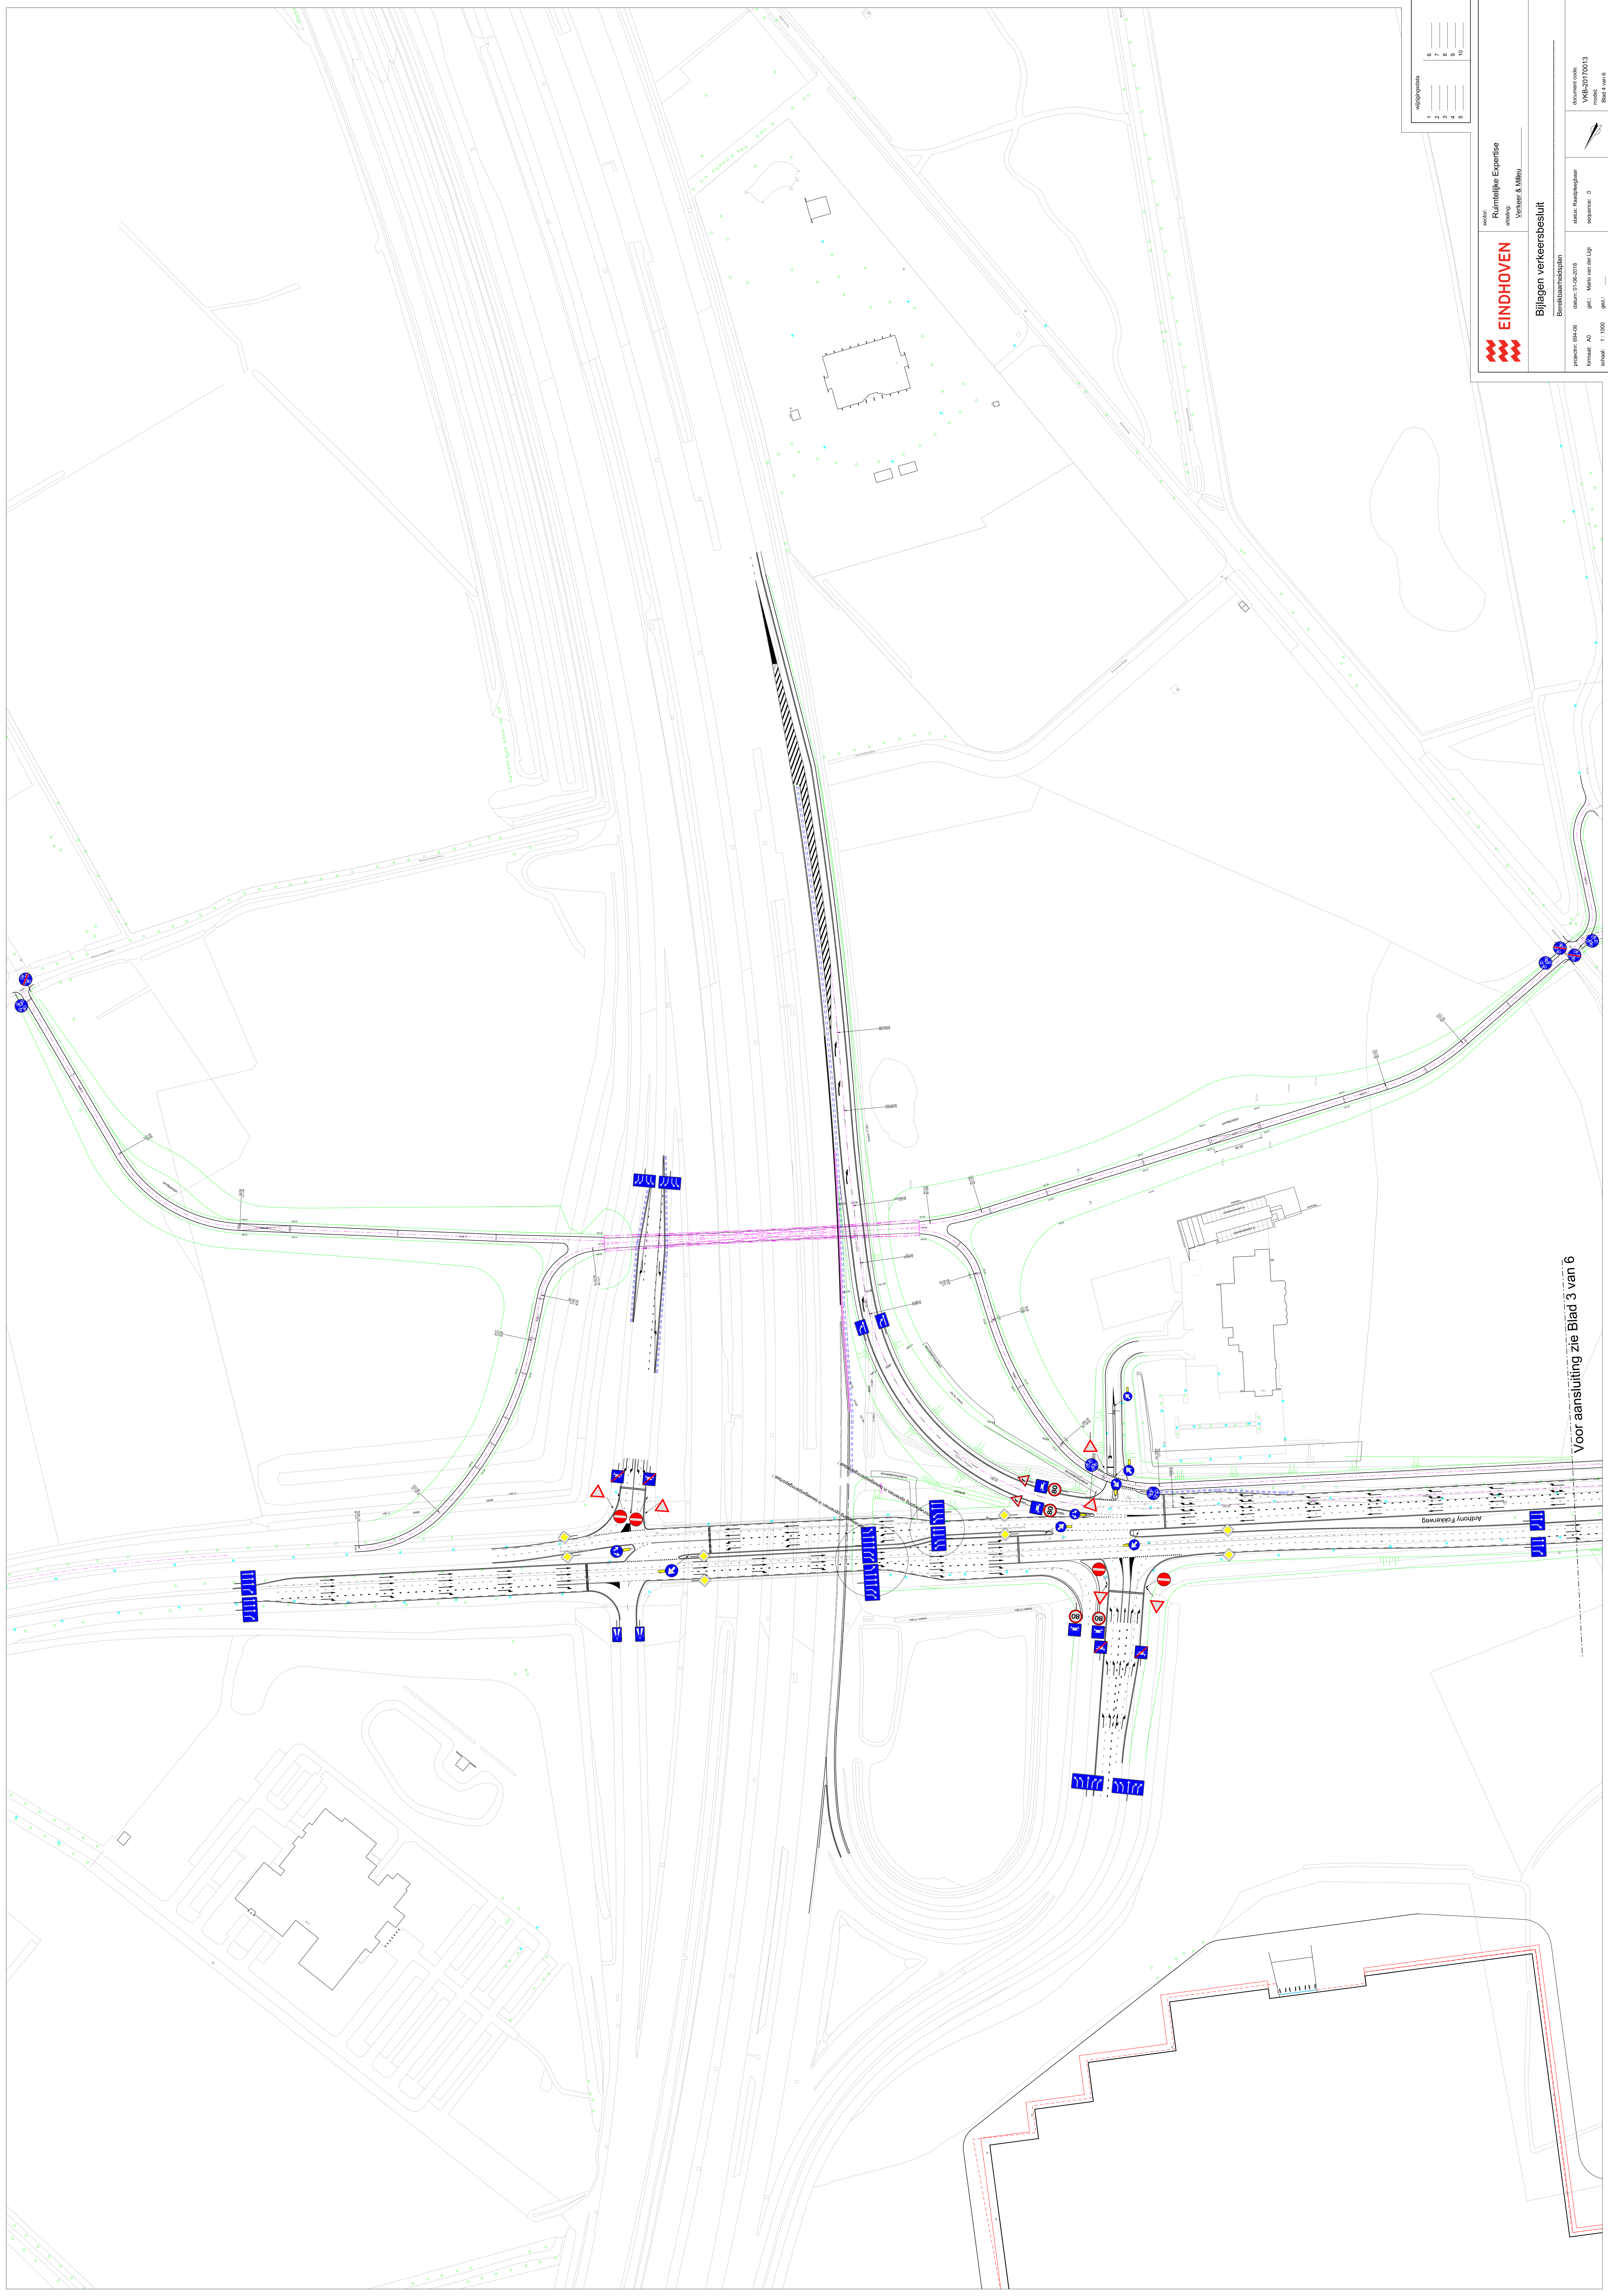

Wegnummer	
1	0
2	7
3	8
4	9
5	10

**EINDHOVEN**

veroorz.
Ruimtelijke Expertise
advies
Verkeers & Milieu

Bijlagen verkeersbesluit

Beneluxaanhouders
projectnr: 06a-26
formaat: A0
schaal: 1:1.000

datum: 01-09-2018
get.: Mark van der Lugt
gec.:

document code:
VKS-20170013
Blad 4 van 6

status: raadpleegbaar
segregatie: 0



Voor aansluiting zie Blad 3 van 6