


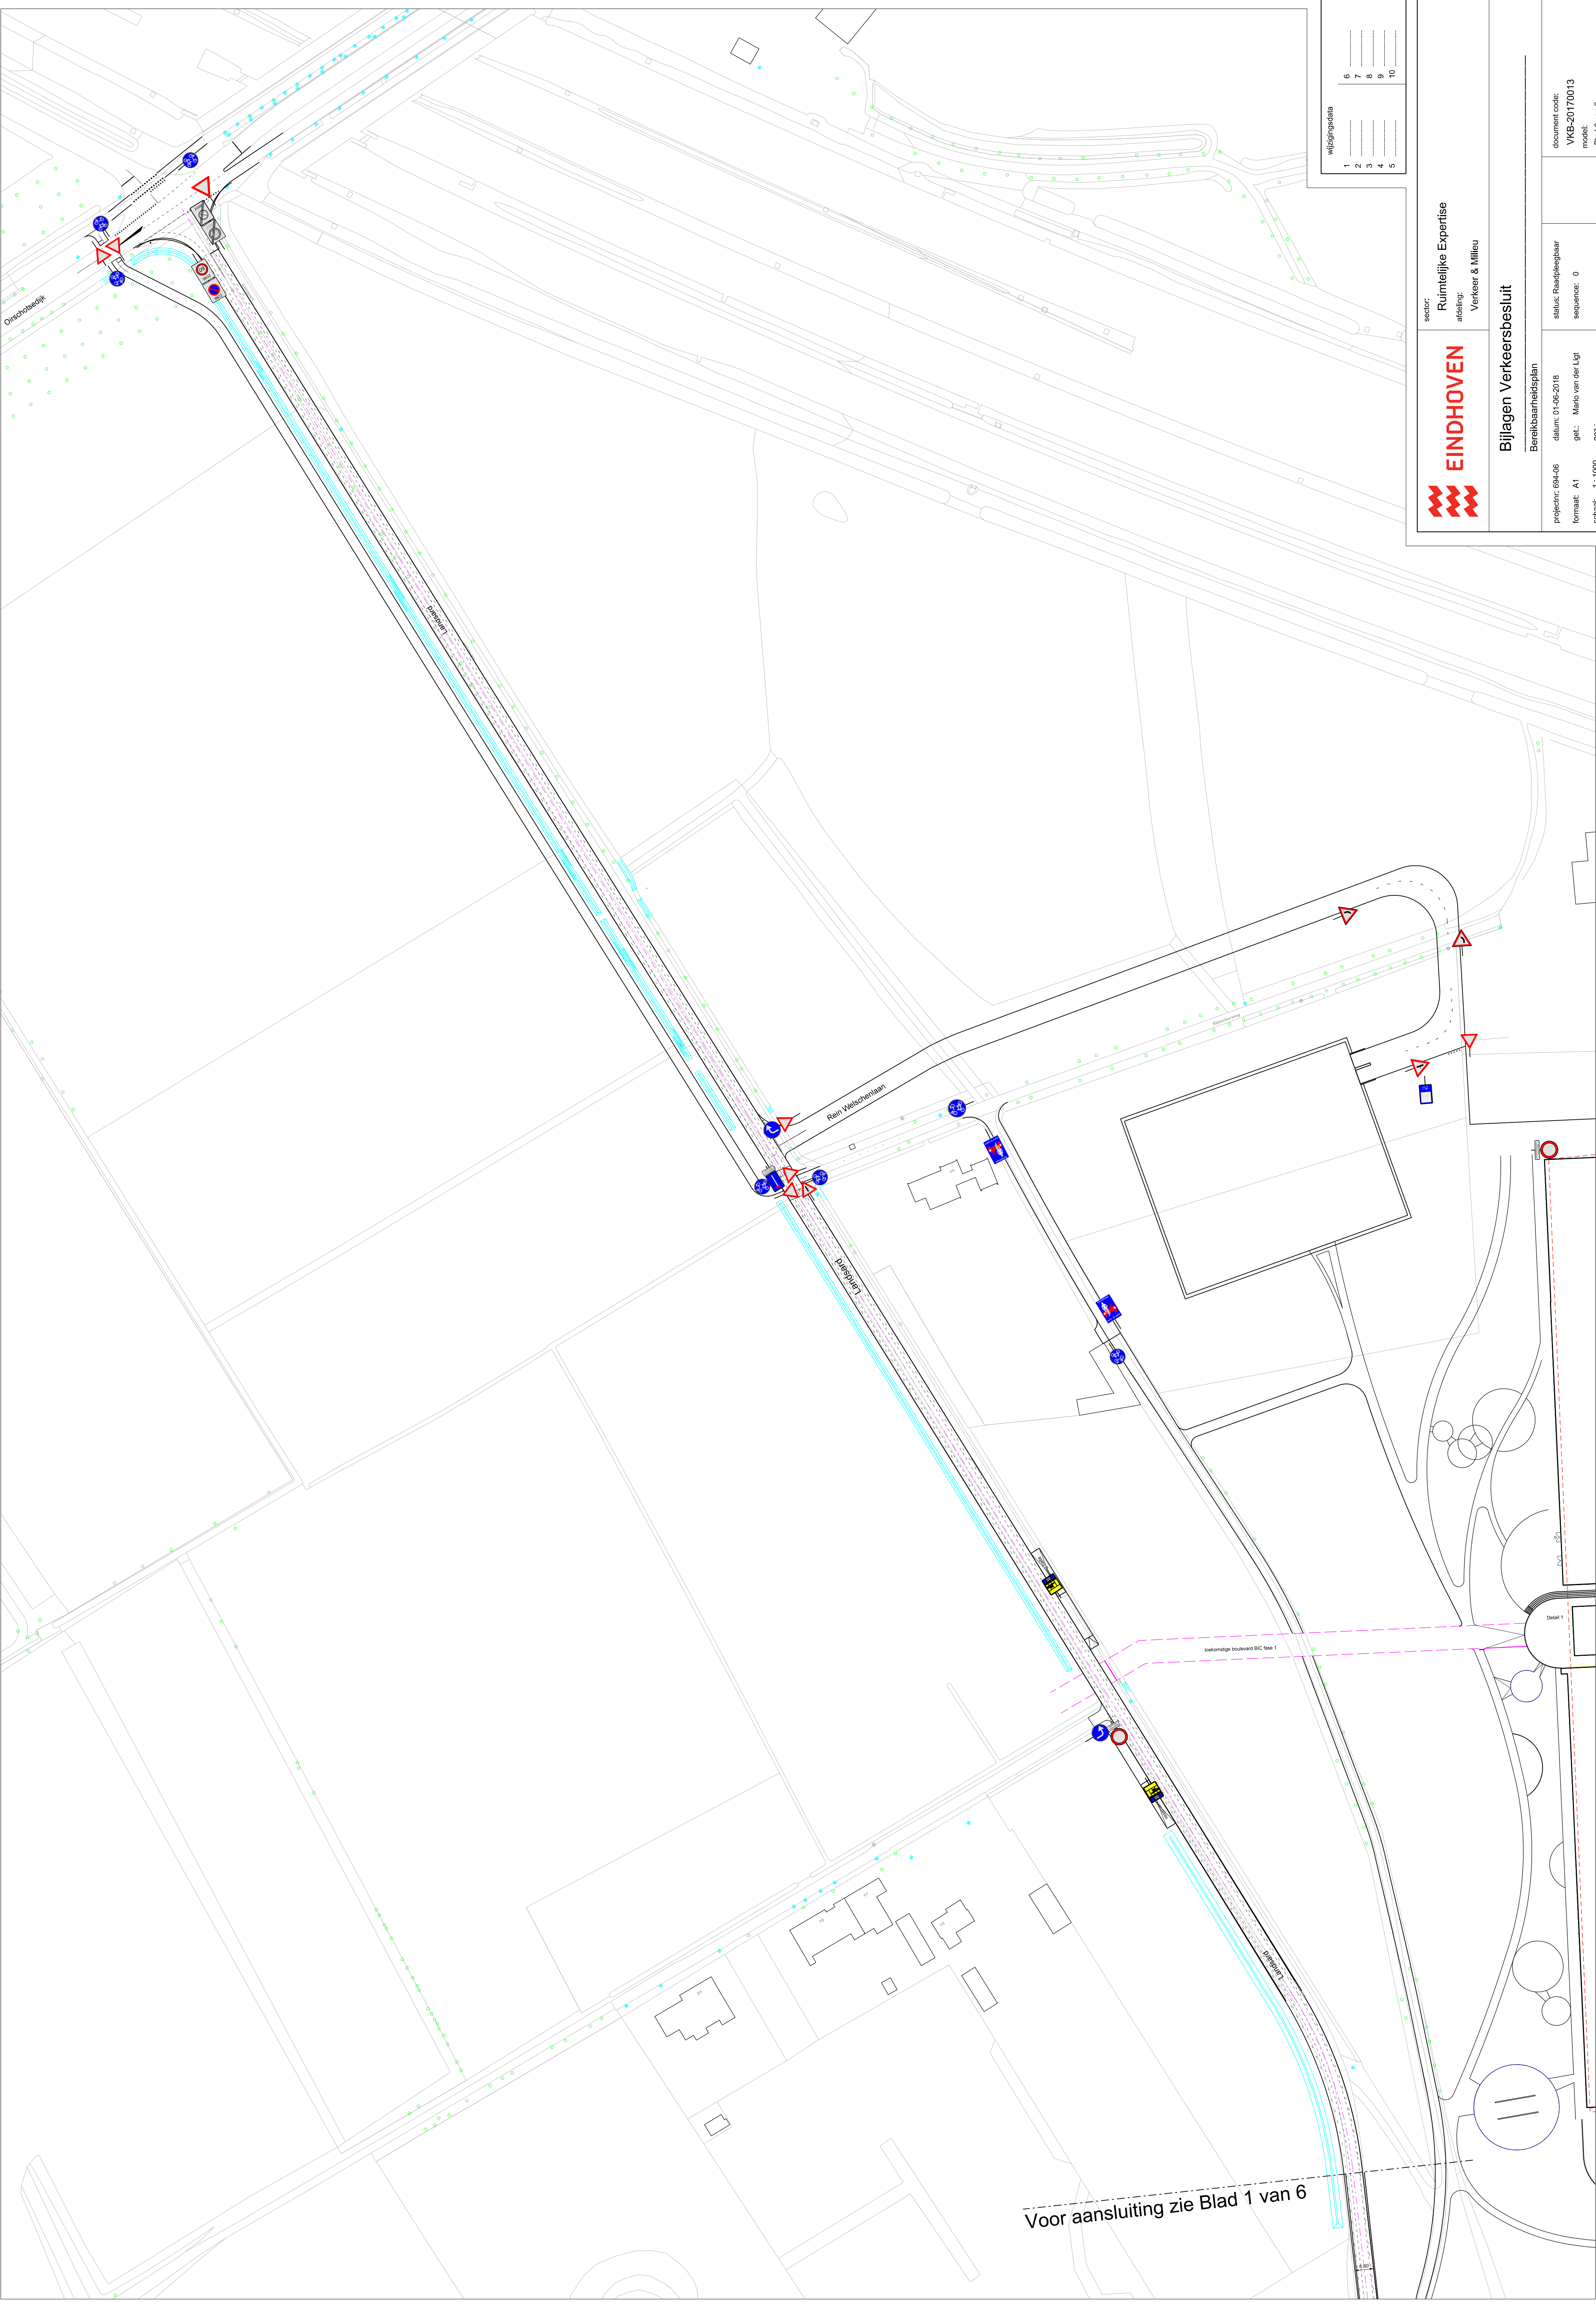

wijzigingsdata									
1		6							
2		7							
3		8							
4		9							
5		10							

**EINDHOVEN**

sector:
Ruimtelijke Expertise

afdeling:
Verkeer & Milieu

Bijlagen Verkeersbesluit

Bereikbaarheidsplan

projectnr: 694-06
datum: 01-06-2018
format: A1
schaal: 1 : 1000

get.:
Marno van der Lugt

gez.:
.....

document code:
VKB-20170013

status: Raadpleegbaar
sequence: 0

model:
Blad 6 van 6

Voor aansluiting zie Blad 1 van 6