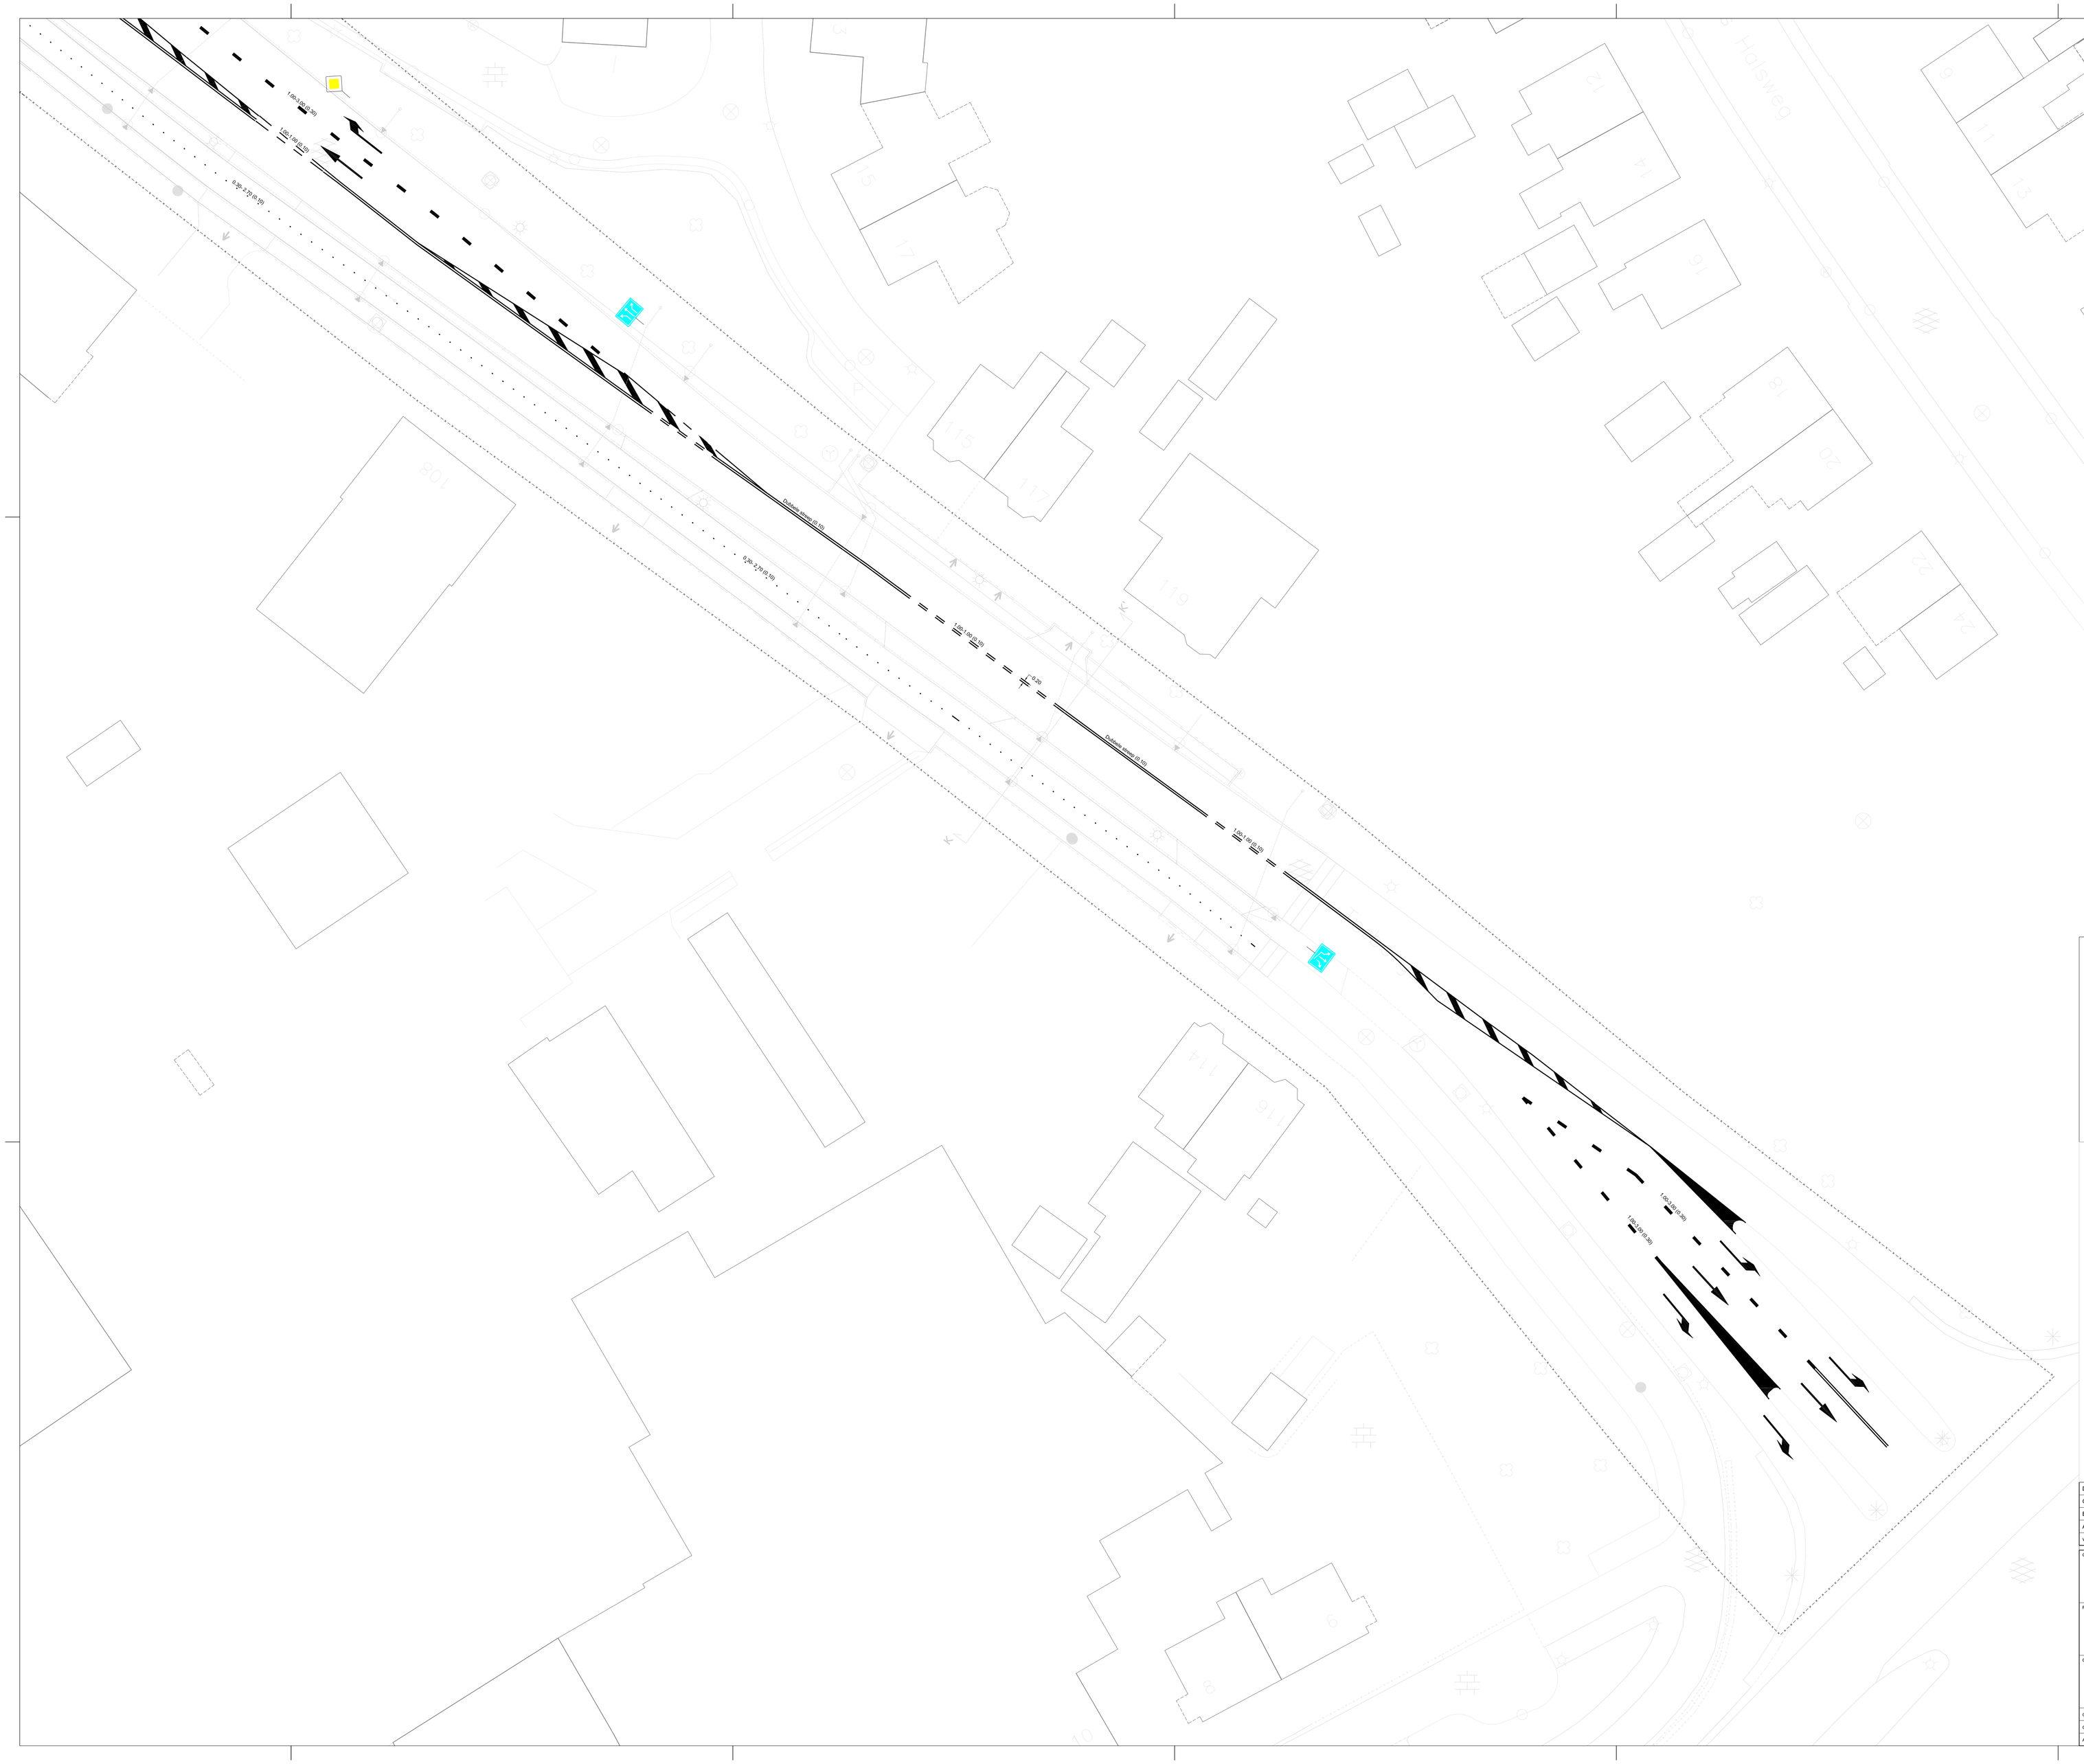

	Legenda
	Verkeersbord nieuw
Gelders haltebord	Verkeersbord nieuw (afbeelding ontbreekt)
	Markering nieuw
	Werkgrens

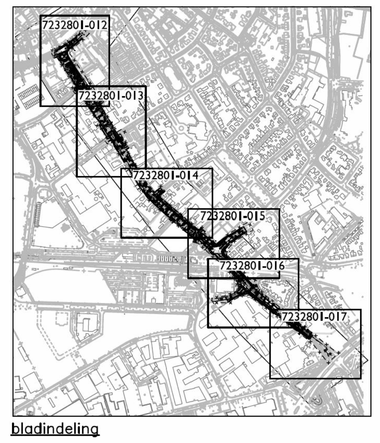

bladindeling

D				
C				
B				
A				
Wijz.	Get.	Acc.	Datum	Omschrijving

Opdrachtgever: **gemeente Doetinchem**

afdeling Fysieke Ontwikkeling
Ingenieursbureau

Project: Terborgseweg

Status: Definitief

Basistekeningnummer	328	Schaal	1:200
Bladnummer	17/20	Formaat	A0

Onderdeel: Bebording en markering 6/6

Getekend	L.B.	20-04-'18		
Gecontroleerd	D.M.	20-04-'18	Projectnummer	7232801
Accoord	B.S.	20-04-'18	Tekeningnummer	017

[gD]

Bezoekadres: Oude Terborgseweg 205-204, 7004 KA Doetinchem
Postadres: Raadhuisstraat 2, Postbus 9029, 7000 HA Doetinchem
Telefoon: (0314) 37 73 77 Telefax: (0314) 34 24 37 E-mail: gemeente@doetinchem.nl

N:\B\Projecten\Terborgseweg\Terborgseweg bebording en markering.dwg