
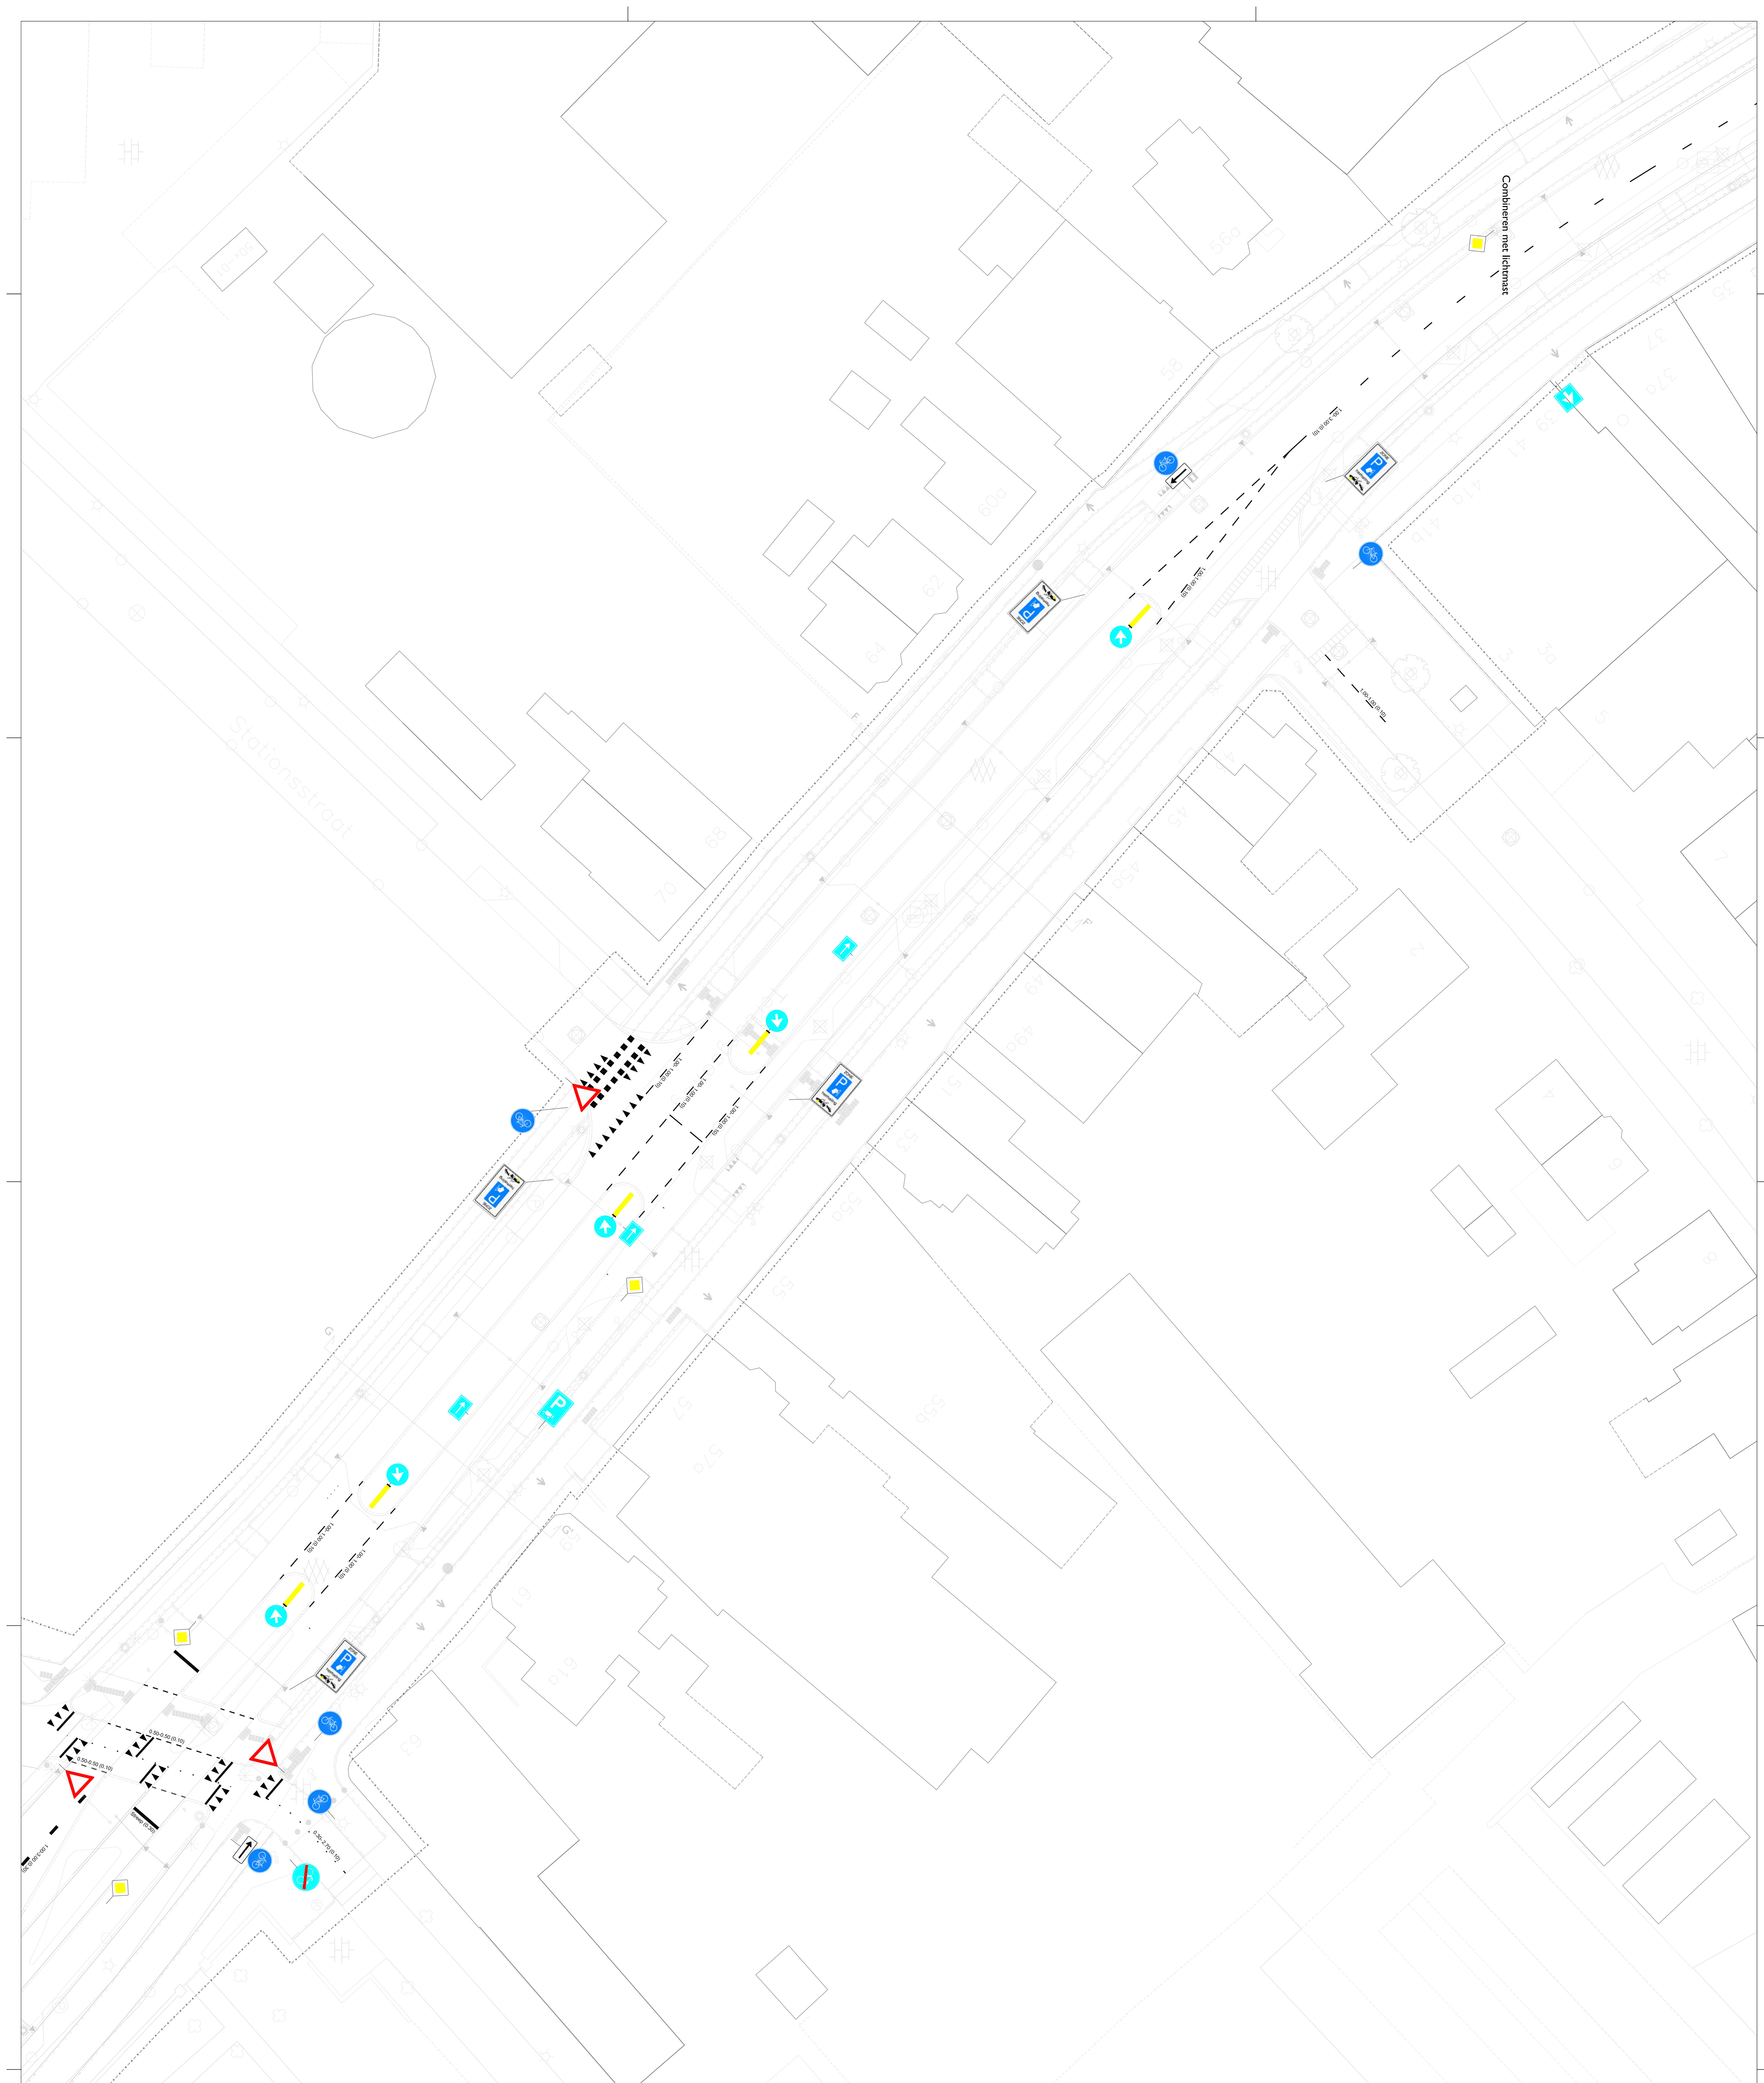


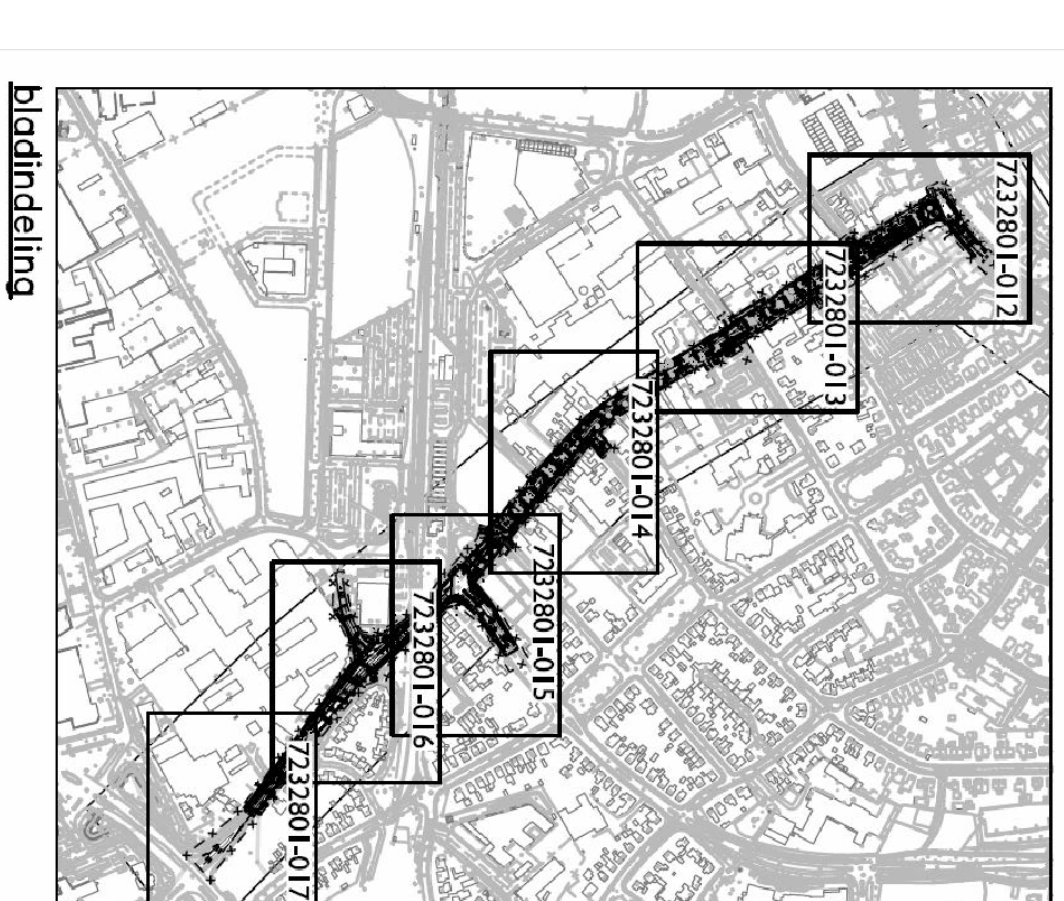

	Legenda
	Verkeersbord nieuw
	Gedees invalsbord
	Verkeersbord nieuw (afbeelding ontbrekt)
	Markering nieuw
	Wegmarkering

[illegible]