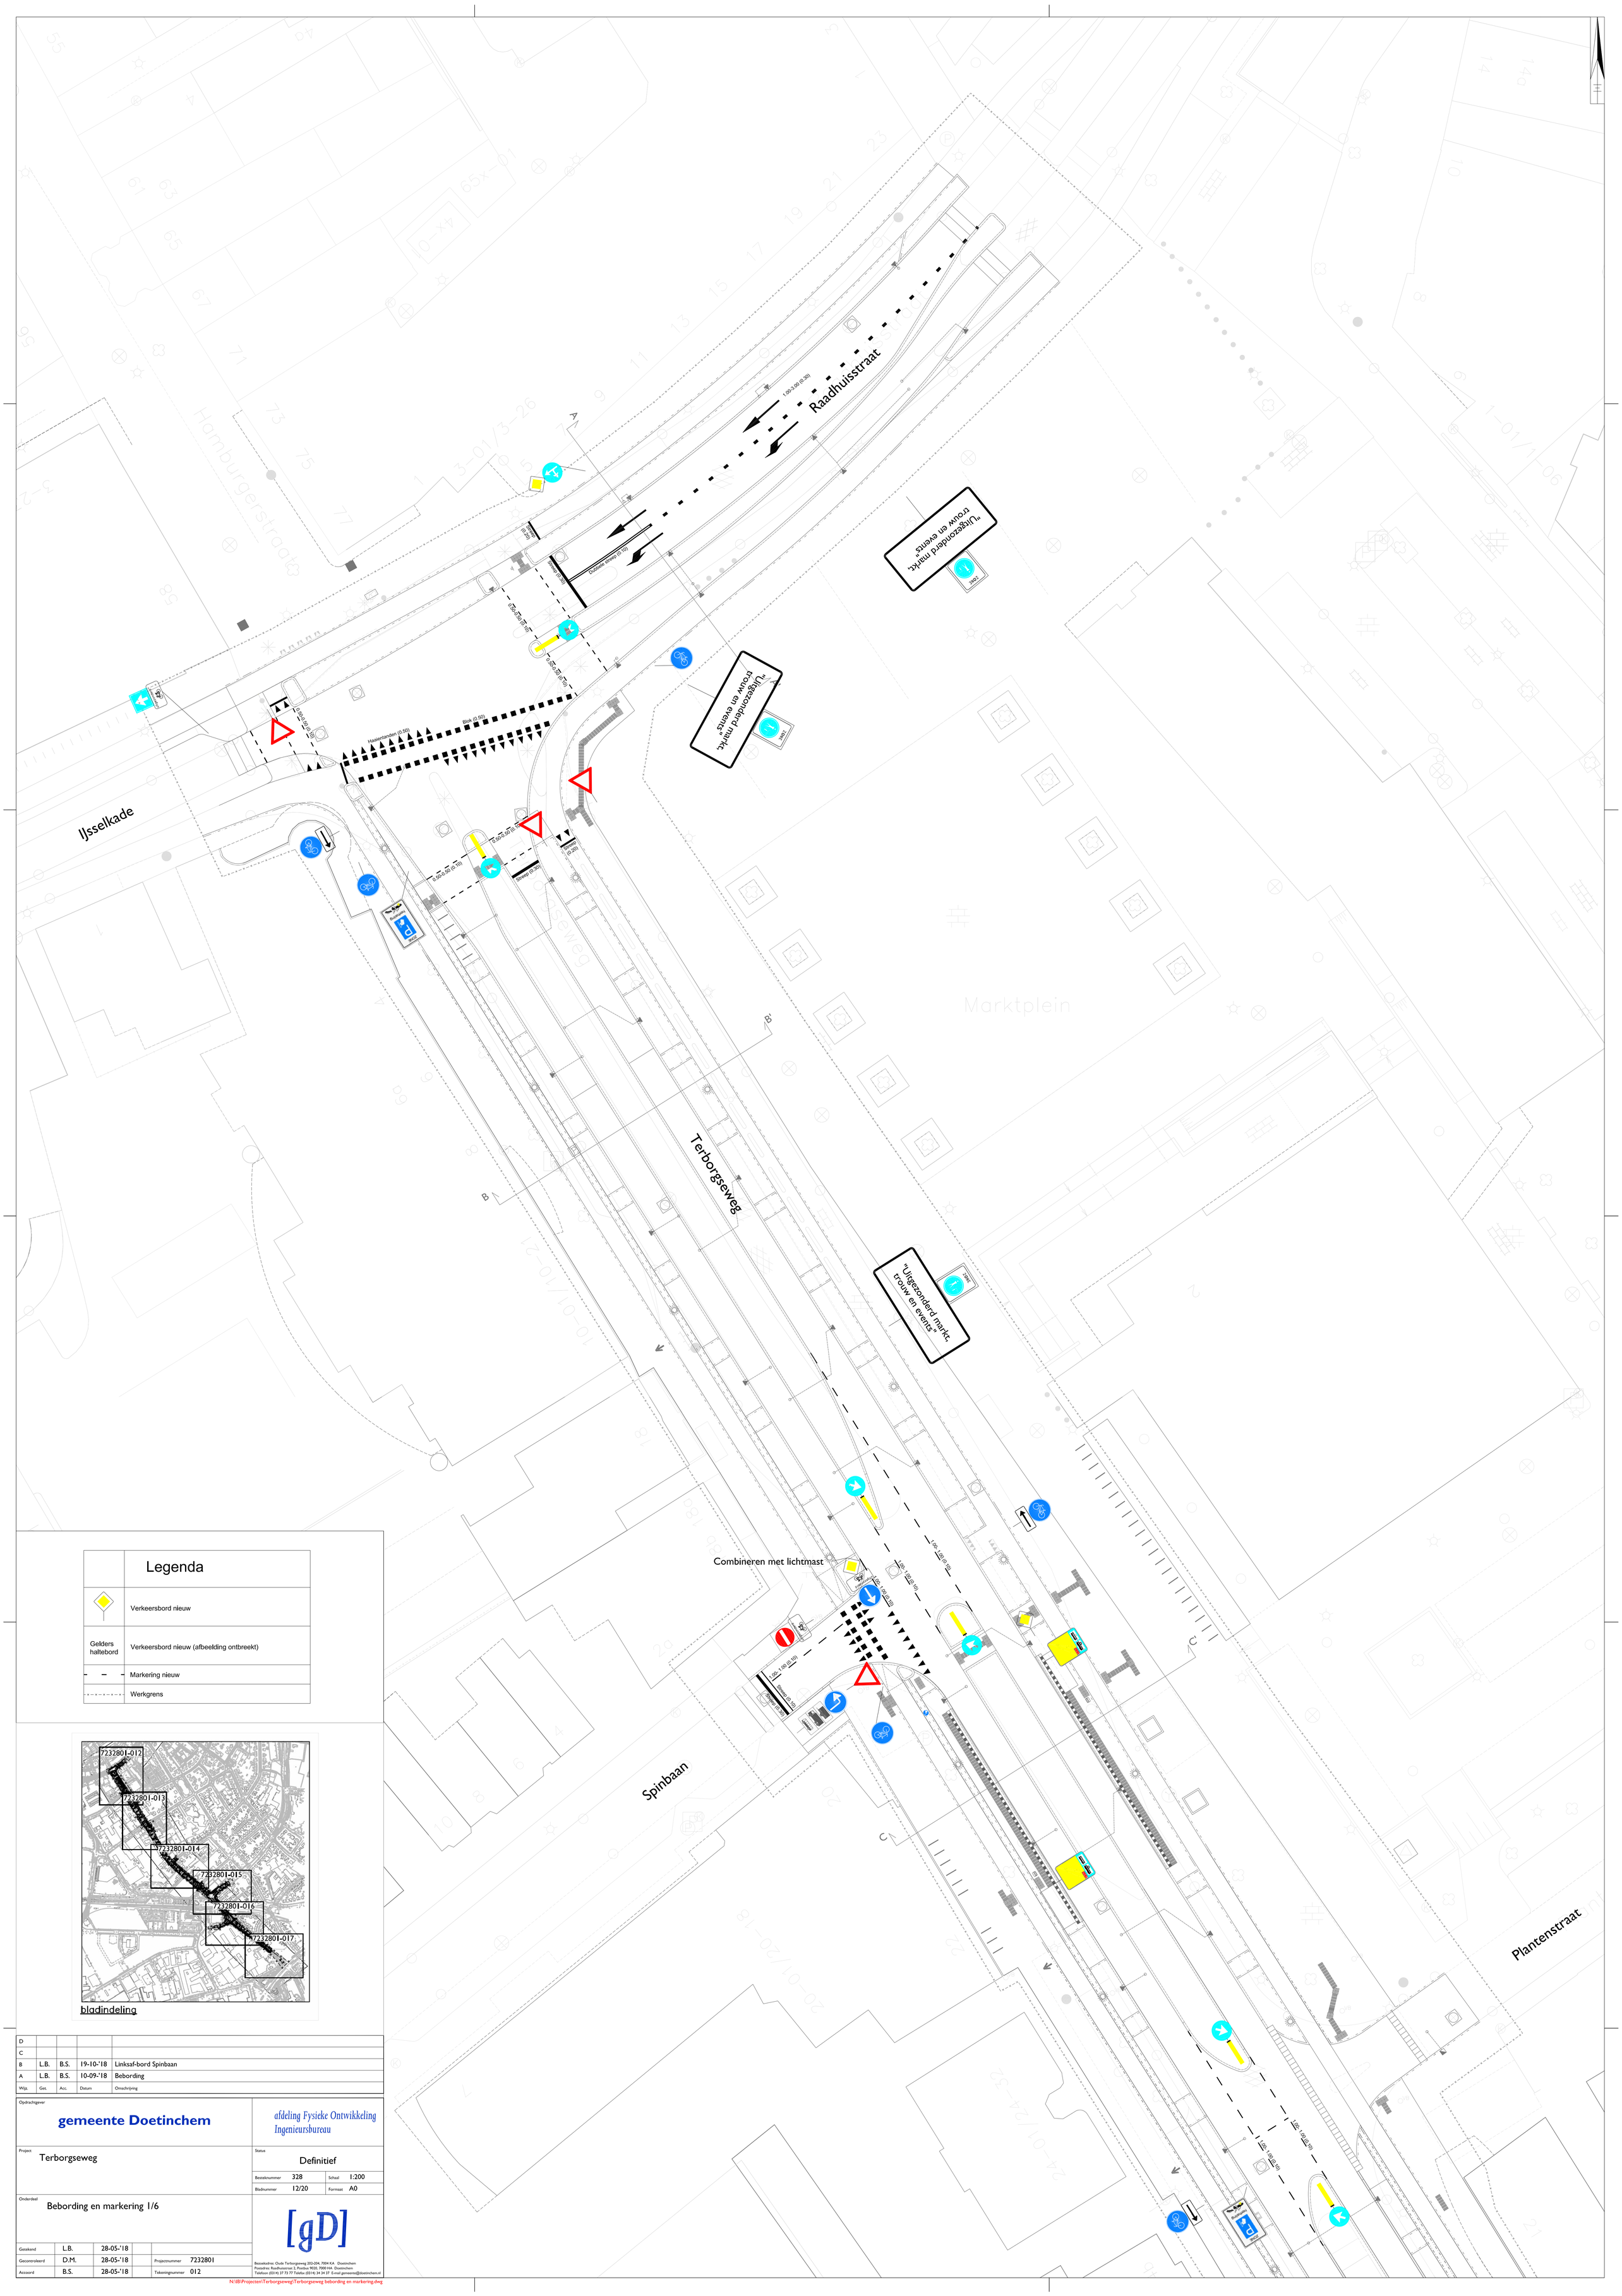

Wijz.	Get.	Acc.	Datum	Omschrijving
D				
C				
B	L.B.	B.S.	19-10-'18	Linksaf-bord Spinbaan
A	L.B.	B.S.	10-09-'18	Bebording

Opdrachtgever
gemeente Doetinchem

afdeling Fysieke Ontwikkeling
Ingenieursbureau

Project
Terborgseweg

Status
Definitief

Besteknummer	328	Schaal	1:200
Bladnummer	12/20	Formaat	A0

Onderdeel
Bebording en markering 1/6

Getekend	L.B.	28-05-'18		
Gecontroleerd	D.M.	28-05-'18		Projectnummer 7232801
Accoord	B.S.	28-05-'18		Tekeningnummer 012

[gD]

Bezoekadres: Oude Terborgseweg 202-204, 7004 KA Doetinchem
Postadres: Raadhuisstraat 2, Postbus 9020, 7000 HA Doetinchem
Telefoon (0314) 37 73 77 Telefax (0314) 34 34 37 E-mail gemeente@doetinchem.nl

N:\IB\Projecten\Terborgseweg\Terborgseweg bebording en markering.dwg