


Lokatie: 01 Eurofiber nieuw V10 - Leidsche Vaart - 320572.001 FTTR Prinses Irenestraat 31 1077WV AMSTERDAM V3 - Tussengebied V3 - 320572.001.dwg
 Plaatsdatum: 05-11-2018 - 15:20pm

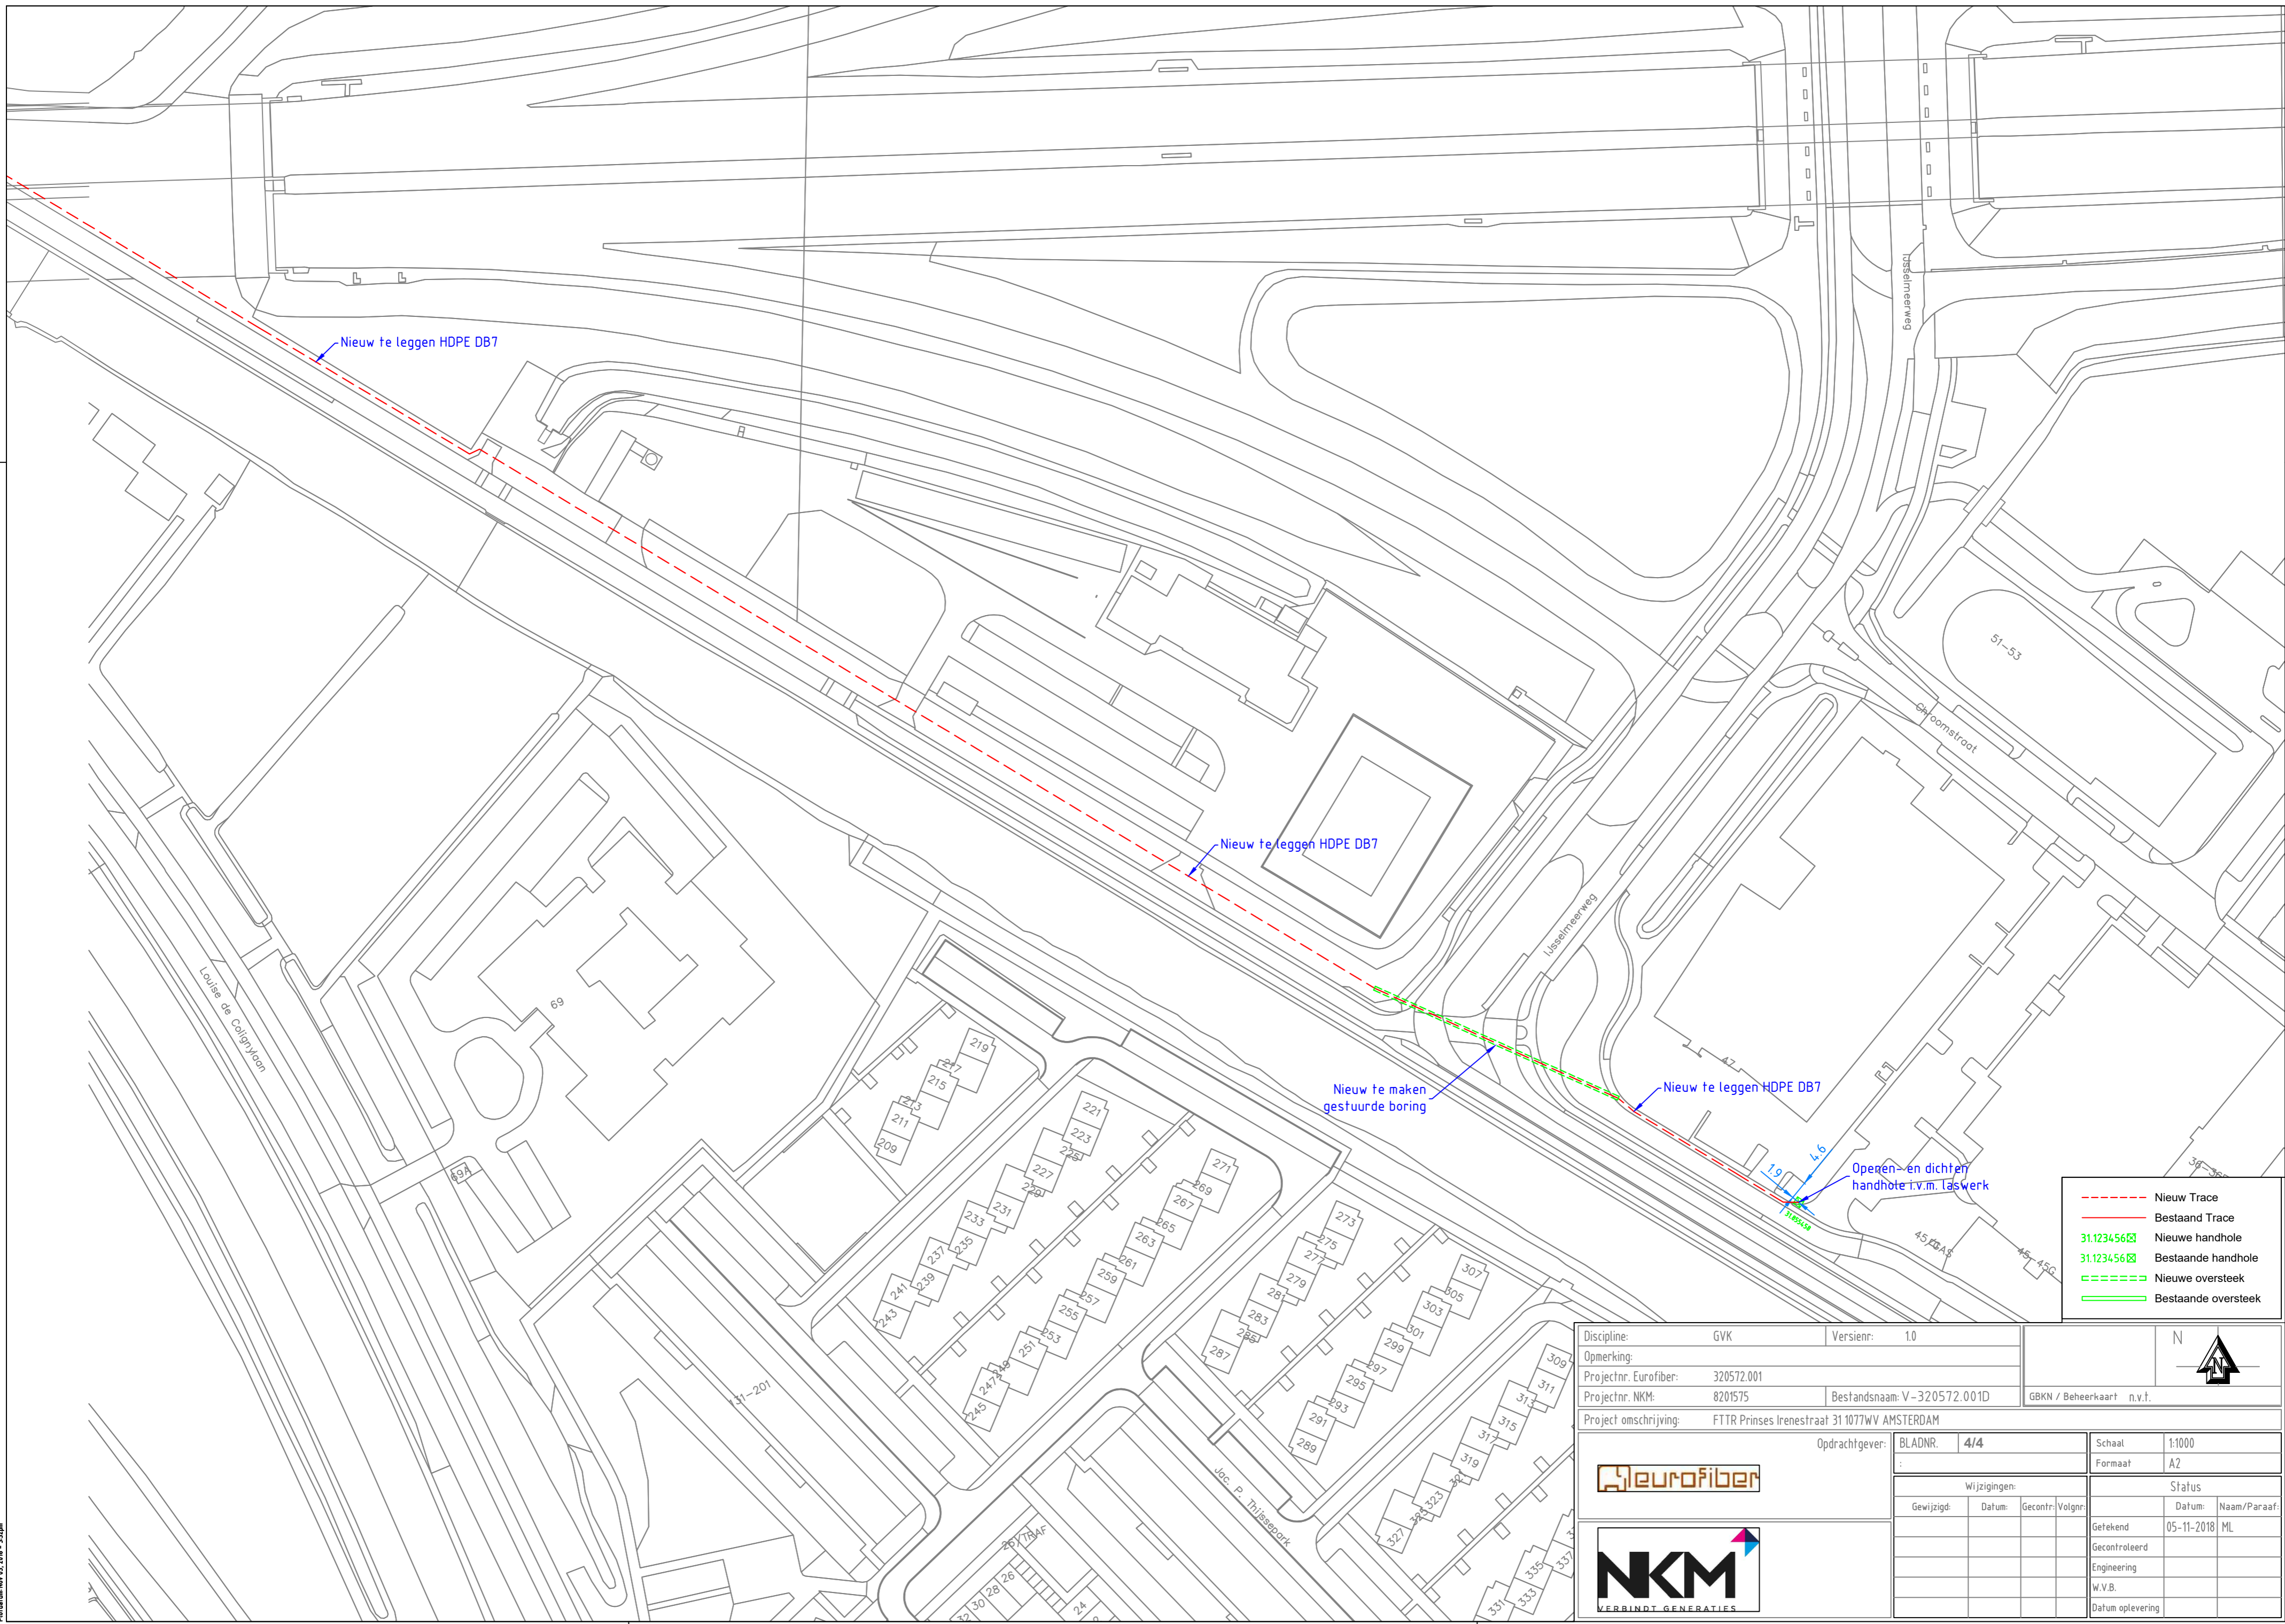

Discipline:	GVK	Versienr:	1.0	N 	
Opmerking:					
Projectnr. Eurofiber:	320572.001				
Projectnr. NKM:	8201575	Bestandsnaam:	V-320572.001D	GBKN / Beheerkaart n.v.t.	
Project omschrijving:	FTTR Prinses Irenestraat 31 1077WV AMSTERDAM				
Oprachtgever:		BLADNR:	4/4	Schaal:	1:1000
				Formaat:	A2
Wijzigingen:			Status		
Gewijzigd:	Datum:	Gecontr.:	Volgnr.:	Getekend:	Datum:
				05-11-2018	ML
				Gecontroleerd:	
				Engineering:	
				W.V.B.:	
				Datum oplevering:	

