


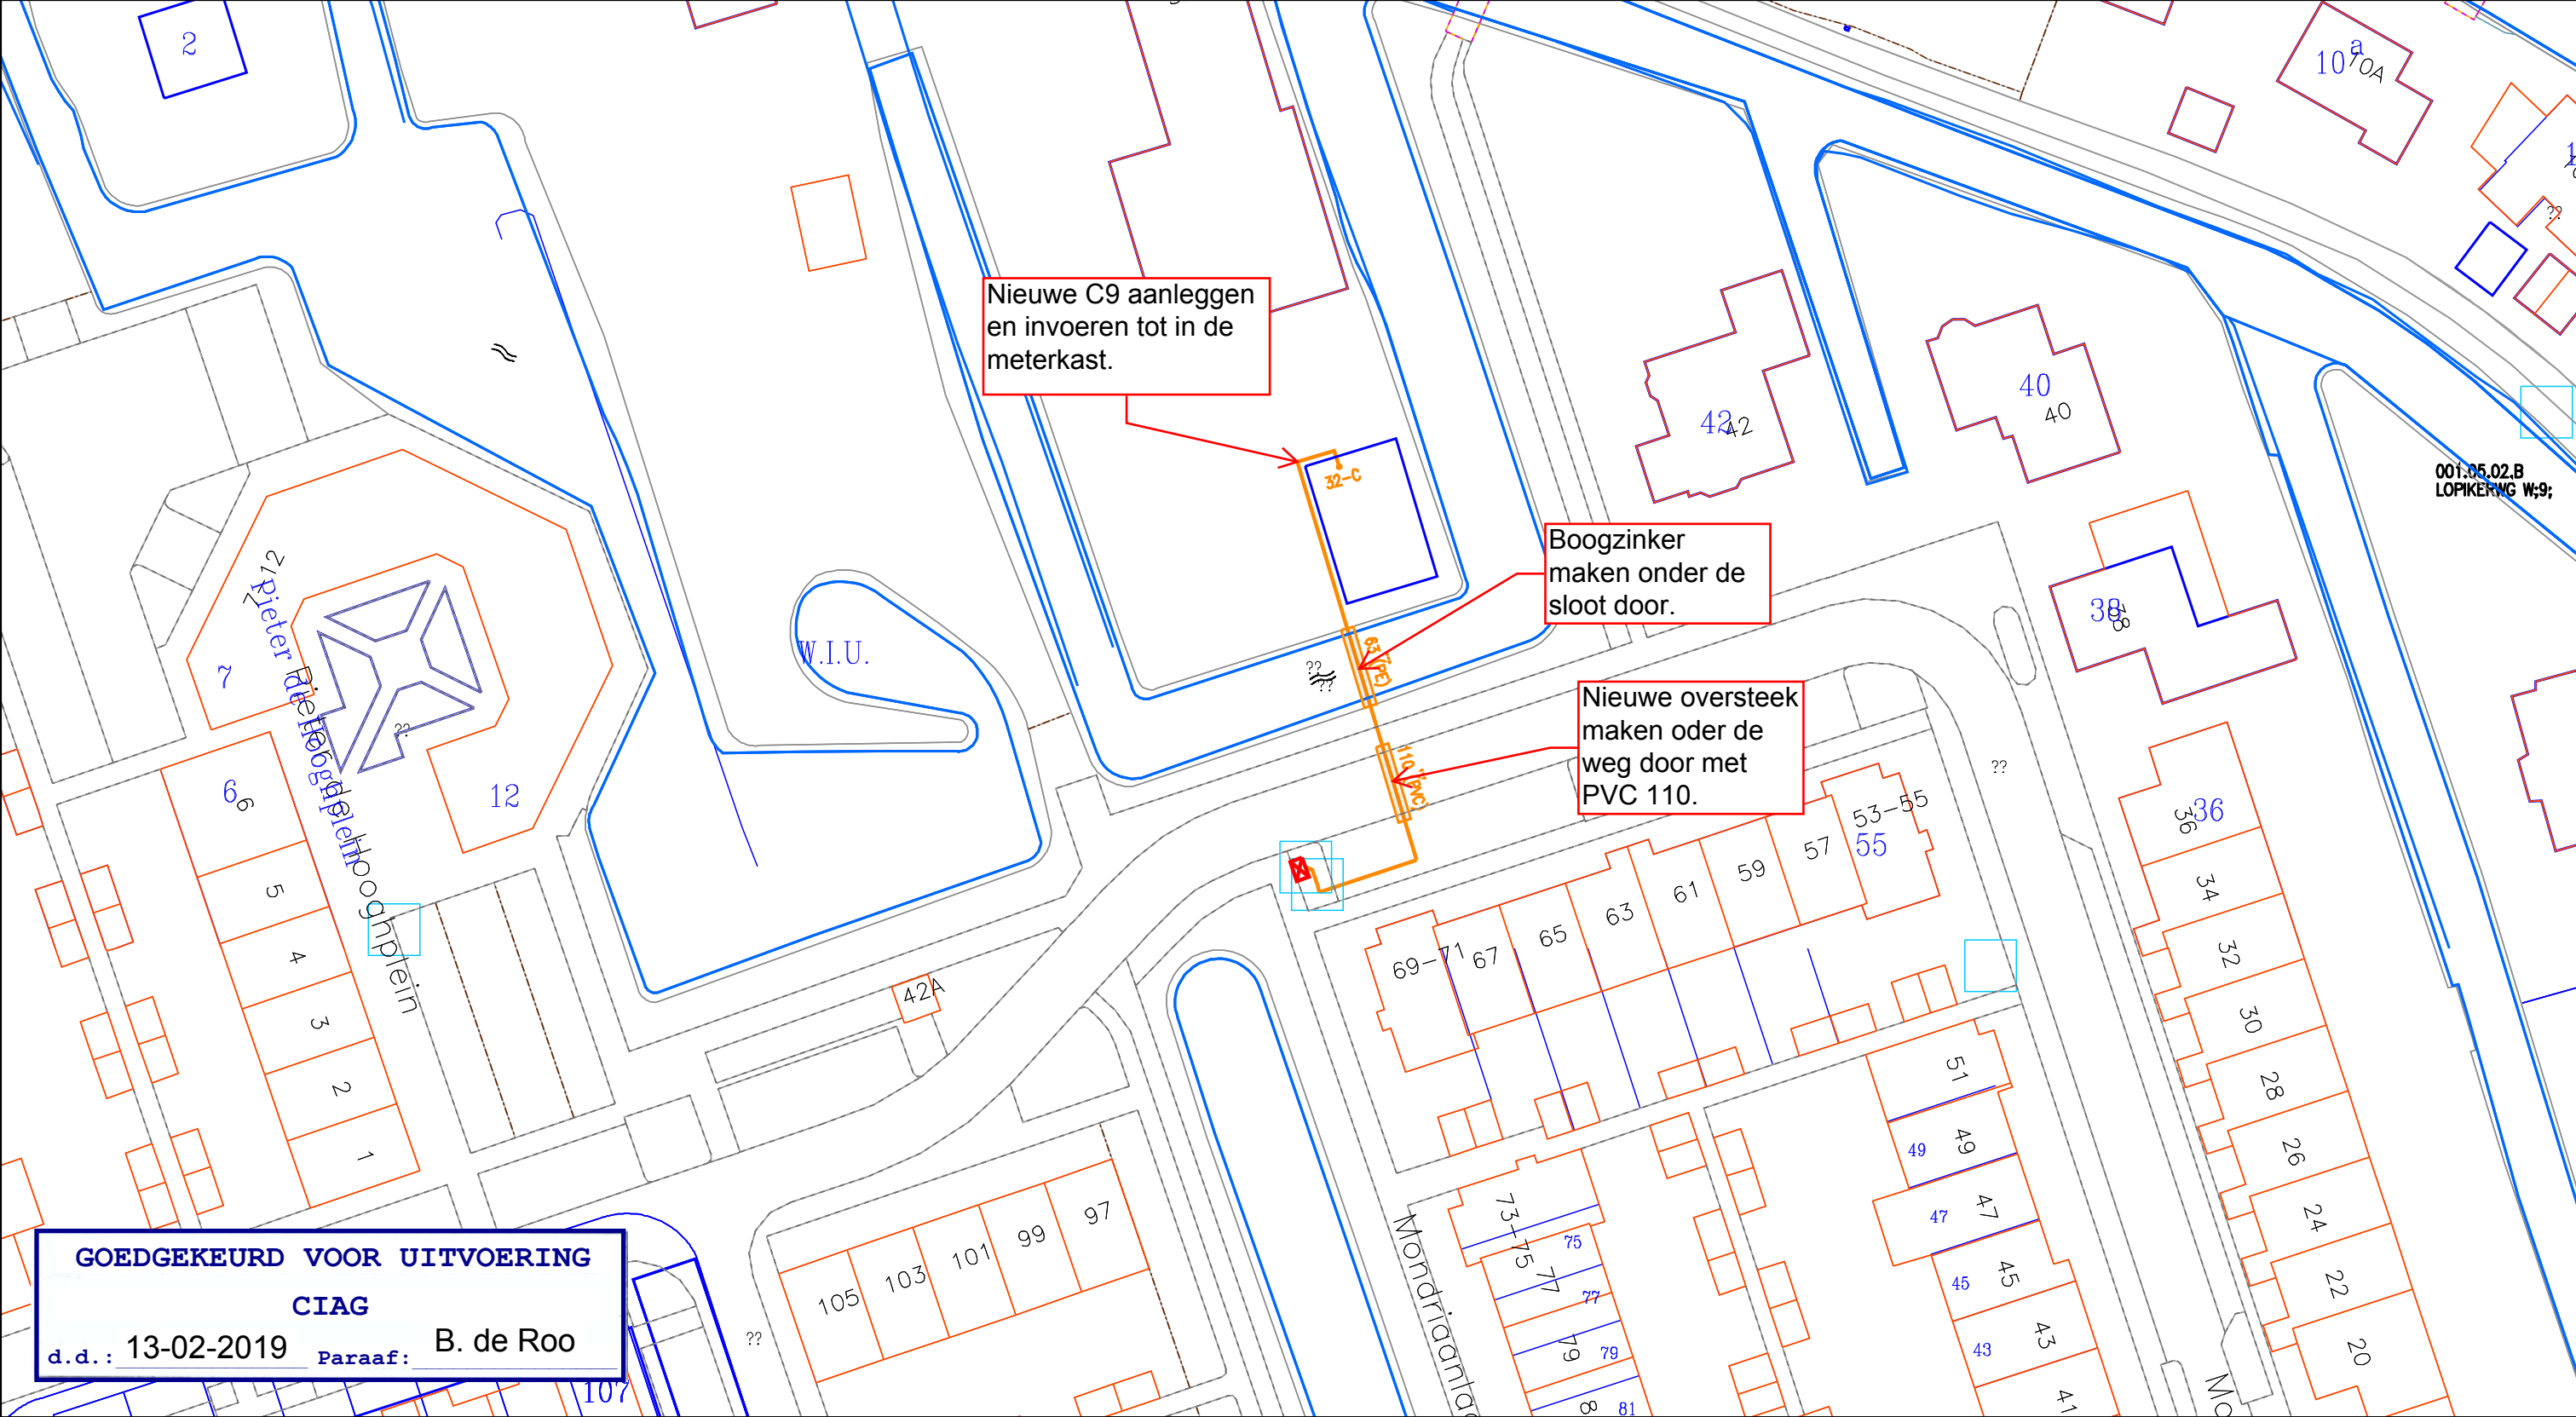

GOEDGEKEURD VOOR UITVOERING
CIAG
d.d.: 13-02-2019 Paraaf: B. de Roo



Legenda

■

 Behuizing / Huisje(in bedrijf)

—

 Geul(gepland)

—

 Mantelbuis(gepland)

CAI [Gis]

—●—

 Cai Aansluitdoos(gepland)

Title: 1000771059 Wielsekade 32 C Lopik			
Nummer 124120-442963			
LOPIK		LOPIK	
Schaal: 1:500	User: bdroo		
ACE: CATV		Plotdatum: 13/02/2019	Size: A3