Dwarsprofiel 1
Schaal 1:200

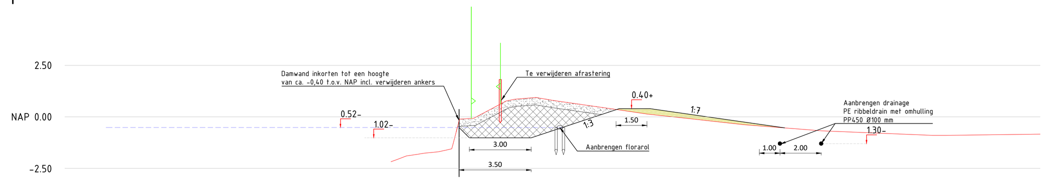

Hoogte		-1.46	-0.11	-0.08	0.12	0.77	0.86	0.94	0.79	0.70	0.36	0.14	-0.08	-0.38	-0.67	-0.90	-0.90
Afstand	-19.12	-0.34	0.00	0.60	1.06	2.28	2.70	3.72	4.62	5.28	7.59	9.13	11.08	13.83	17.58	22.96	23.61

Dwarsprofiel 2
Schaal 1:200

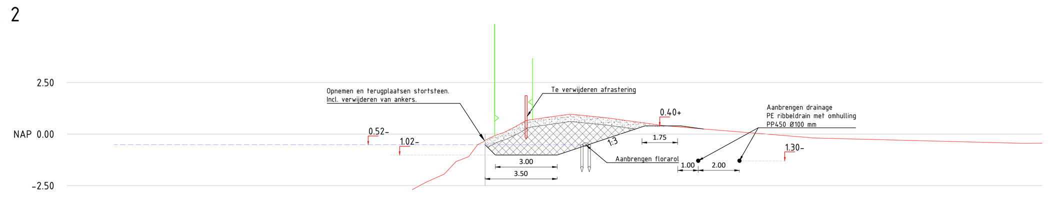

Hoogte		[illegible]	[illegible]	-0.30	-0.07	0.08	0.33	0.66	0.81	0.96	0.90	0.78	0.42	0.30	-0.17	-0.23	-0.45
Afstand	-20.27	[illegible]	[illegible]	0.00	0.48	0.91	1.45	1.99	3.02	4.14	4.74	5.97	8.63	9.89	15.72	17.46	26.09

Dwarsprofiel 3
Schaal 1:200

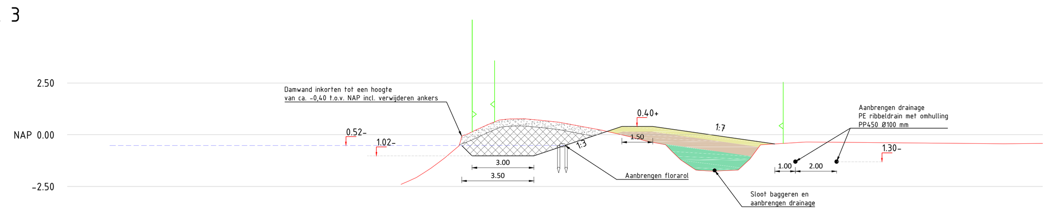

Hoogte		-1.62	-0.07	0.20	0.48	0.72	0.76	0.77	0.69	0.60	0.21	-0.12	-0.32	-0.48	-1.22	-1.60	-1.77	-1.70	-1.24	-0.49	-0.36	-0.44
Afstand	-19.12	-0.51	0.00	0.64	1.23	1.83	2.35	3.02	3.85	4.72	6.82	8.27	9.00	9.88	10.61	11.18	12.28	13.40	13.90	14.48	16.53	26.27

Dwarsprofiel 4
schaal 1:200

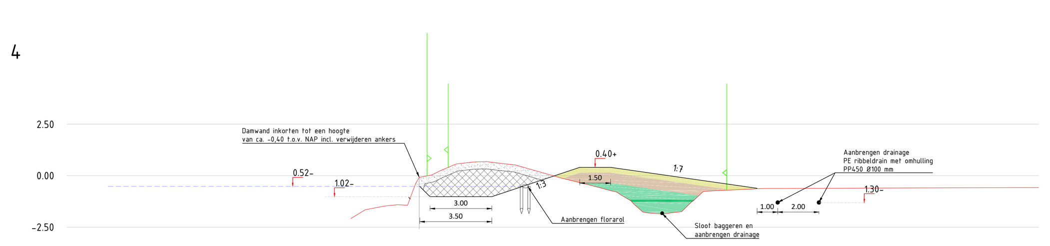

Hoogte		-1.32	-0.079	0.03	0.25	0.56	0.67	0.68	0.60	0.52	-0.13	-0.46	-0.73	-0.93	-1.22	-1.76	-1.86	-1.75	-1.28	-0.82	-0.74	-0.62	-0.63	-0.60
Afstand	-17.12	-0.54	0.00	0.57	1.00	1.76	2.64	3.25	3.92	4.63	6.92	8.27	9.29	9.76	10.25	10.83	11.80	12.70	13.18	13.69	14.15	16.68	17.65	23.48

Dwarsprofiel 5
Schaal 1:200

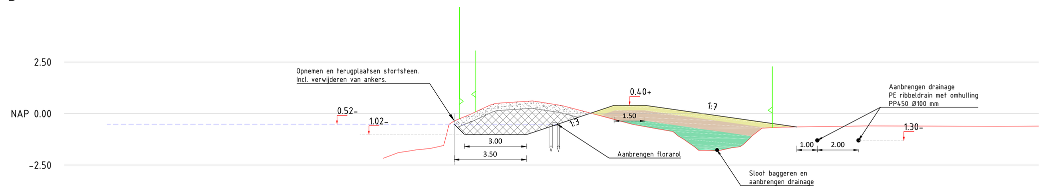

Hoogte		[illegible]	[illegible]	-0.36	-0.05	0.40	0.51	0.61	0.38	0.14	-0.53	-0.75	-0.87	-1.23	-1.61	-1.80	-1.66	-1.61	-1.22	-0.71	-0.66	-0.59	-0.60	-0.62
Afstand	-18.92	[illegible]	[illegible]	0.00	0.76	1.71	2.34	3.80	5.24	6.18	8.66	9.92	10.61	11.10	11.66	12.50	13.48	13.88	14.34	14.94	15.92	17.84	20.02	26.37

Dwarsprofiel 6
Schaal 1:200

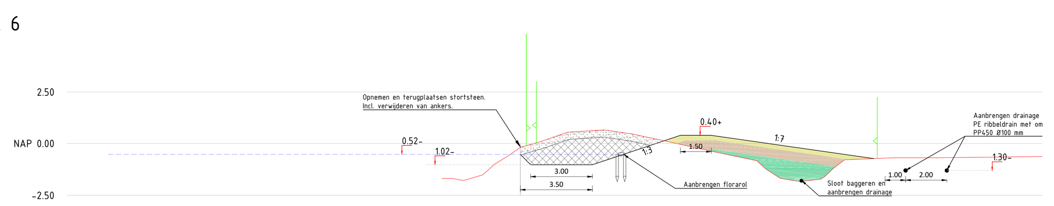

Hoogte		-0.75	-0.53	-0.183	0.12	0.55	0.67	0.49	0.14	-0.40	-0.74	-0.82	-1.21	-1.64	-1.83	-1.73	-1.22	-0.87	-0.69	-0.68
Afstand	-21.98	-0.92	-0.49	0.00	1.06	2.30	4.08	5.29	6.97	9.44	11.07	11.47	11.89	12.55	13.50	14.50	15.16	15.61	17.92	20.30

Dwarsprofiel 7
Schaal 1:200

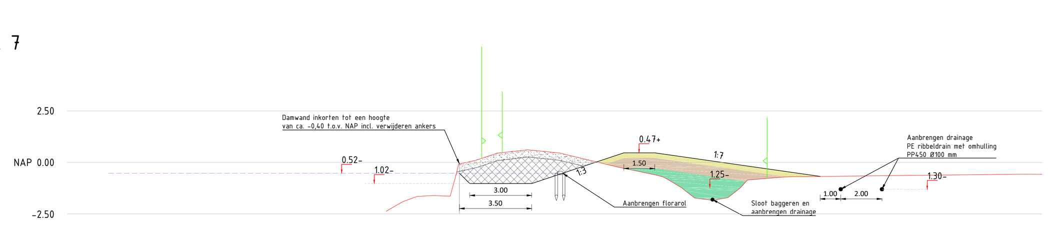

Hoogte		-1.63	-0.075	0.10	0.43	0.60	0.46	-0.23	-0.62	-0.80	-1.23	-1.72	-1.81	-1.77	-1.28	-0.85	-0.70	-0.57
Afstand	-19.03	-0.46	0.00	0.75	1.75	3.22	4.86	7.74	9.56	10.07	10.78	11.40	12.02	12.66	13.56	13.96	15.79	27.46

Dwarsprofiel 8
Schaal 1:200

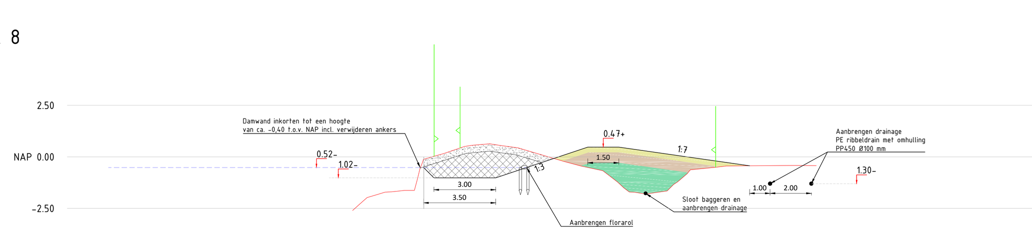

Hoogte		-1.61	-0.12	0.05	0.30	0.51	0.56	0.63	0.55	0.44	0.17	-0.23	-0.45	-0.68	-1.23	-1.70	-1.81	-1.73	-1.65	-1.21	-0.82	-0.51	-0.45	-0.42	-0.43
Afstand	-17.29	-0.41	0.00	0.58	1.40	1.99	2.39	3.21	3.70	4.58	5.47	6.85	7.63	8.70	9.43	9.98	10.78	11.29	11.82	12.33	12.79	14.14	14.70	17.97	19.06

Dwarsprofiel 9
Schaal 1:200

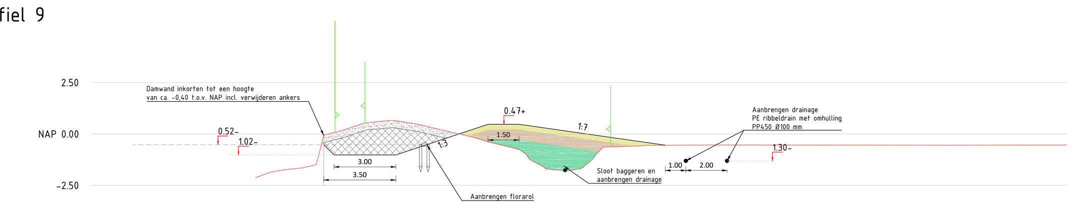

Hoogte		-1.70	-0.066	0.16	0.49	0.66	0.50	0.33	-0.15	-0.38	-0.75	-1.23	-1.59	-1.78	-1.69	-1.22	-0.63	-0.61	-0.55	-0.53	-0.54	-0.54
Afstand	-11.26	-0.35	0.00	0.85	1.83	3.18	4.40	5.18	7.24	7.96	9.47	9.99	10.65	11.60	12.41	13.05	13.55	14.44	15.67	18.50	20.62	30.60

Dwarsprofiel 10
Schaal 1:200

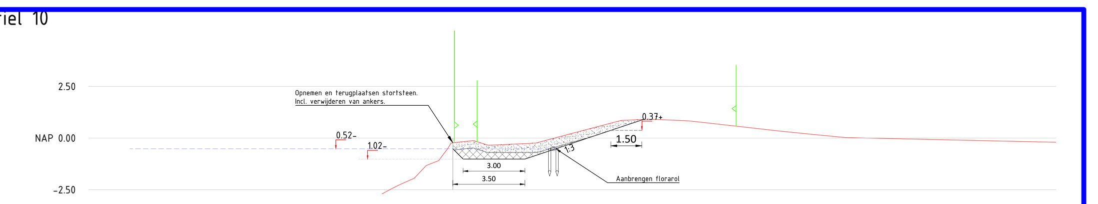

Hoogte		[illegible]	[illegible]	-0.234	-0.13	-0.35	-0.26	-0.11	0.85	0.91	0.84	0.75	0.34	0.17	0.03
Afstand	-17.68	[illegible]	[illegible]	0.00	0.86	1.73	3.80	4.54	8.17	9.51	11.18	12.17	15.87	17.54	19.04

Dwarsprofiel 11
Schaal 1:200

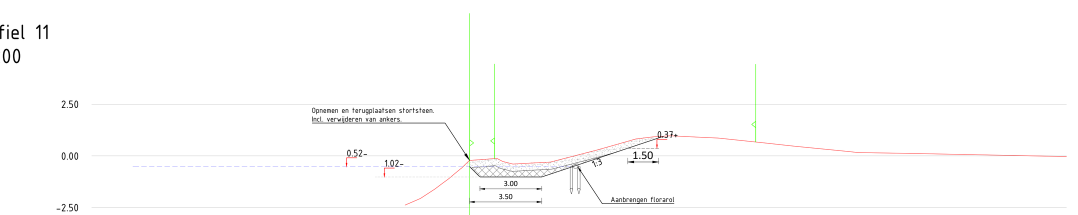

Hoogte		-0.96	-0.13	-0.22	-0.17	-0.11	-0.39	-0.34	-0.30	0.29	0.82	0.93	0.98	0.91	0.87	0.62	0.47	0.21	0.12
Afstand	-18.34	-0.81	-0.80	0.00	0.75	1.31	2.10	3.03	3.90	6.20	8.07	8.99	9.76	11.12	12.06	14.39	15.78	18.45	21.42

Dwarsprofiel 12
Schaal 1:200

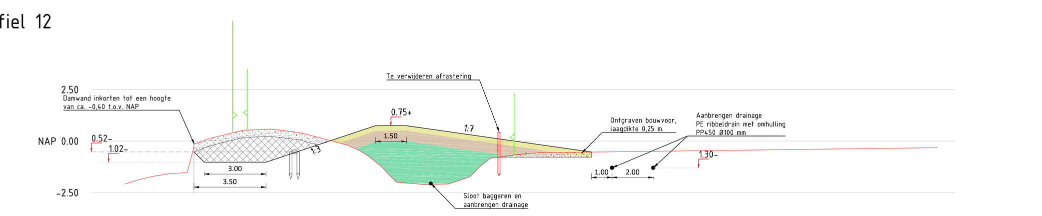

Hoogte		-1.56	-1.28	-0.54	0.07	0.43	0.54	0.58	0.47	0.41	0.11	-0.20	-0.45	-0.72	-1.24	-1.73	-2.01	-2.09	-2.08	-1.74	-1.23	-0.84	-0.65	-0.57	-0.38	-0.32	
Afstand	-4.97	-1.17	-0.40	0.00	0.57	1.98	2.85	3.71	4.68	5.14	6.29	7.46	8.03	8.46	9.10	9.56	9.98	10.98	12.34	13.35	13.88	14.37	15.65	16.75	30.64	36.07	36.94

Dwarsprofiel 13
Schaal 1:200

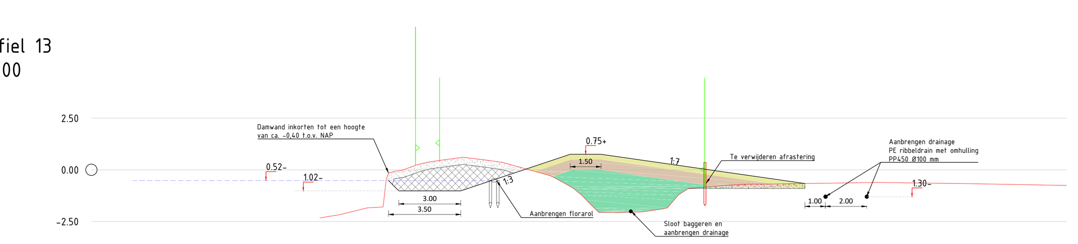

Hoogte		-1.82	-0.16	-0.02	0.23	0.38	0.47	0.61	0.47	0.36	-0.11	-0.29	-0.70	-1.23	-1.69	-2.06	-2.04	-1.89	-1.22	-0.90	-0.70	-0.61	-0.67
Afstand	-14.41	-0.36	0.00	0.68	1.35	1.93	2.59	3.61	4.75	5.55	7.22	7.84	8.63	9.37	9.82	10.88	12.11	13.31	14.05	14.55	17.06	23.75	28.24

Dwarsprofiel 14
Schaal 1:200

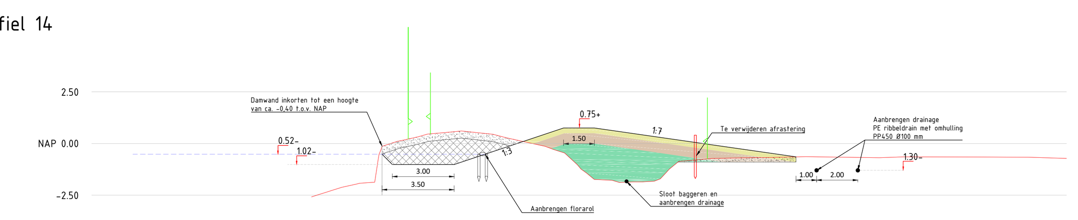

Hoogte		-1.81	-0.133	0.11	0.32	0.45	0.56	0.61	0.55	0.44	0.28	-0.14	-0.46	-1.03	-1.42	-1.78	-1.86	-1.86	-1.82	-1.40	-0.98	-0.77	-0.72	-0.66	-0.64	-0.68	-0.65	-0.65	-0.66
Afstand	-14.08	-0.36	0.00	0.76	1.74	2.21	3.45	3.86	4.32	5.39	6.03	7.92	8.86	9.47	9.92	11.16	12.21	12.65	13.21	13.78	14.25	15.48	16.00	19.34	20.57	24.13	25.30	29.13	31.33

Dwarsprofiel 15
Schaal 1:200

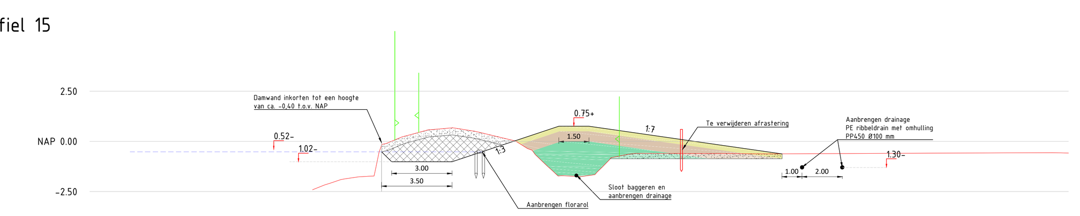

Hoogte		-1.69	-0.16	0.23	0.57	0.67	0.50	0.40	0.02	-0.36	-1.23	-1.73	-1.74	-1.66	-1.24	-0.65	-0.60	-0.63	-0.59	-0.57
Afstand	-14.52	-0.39	0.00	1.02	2.30	3.53	4.68	5.08	6.66	7.25	8.24	8.78	9.70	10.61	11.01	12.26	17.21	18.99	26.63	33.36

Dwarsprofiel 16
Schaal 1:200

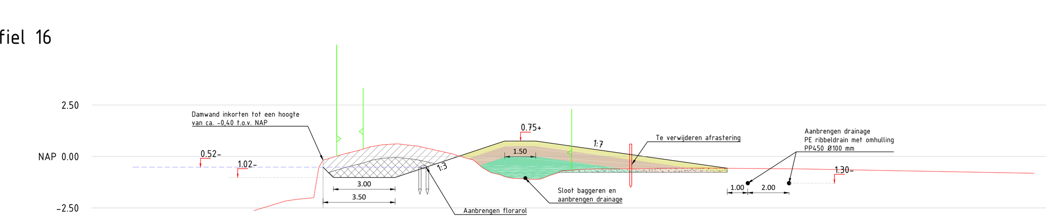

Hoogte		-1.88	-0.188	0.13	0.29	0.47	0.57	0.61	0.55	0.49	0.14	-0.06	-0.17	-0.54	-0.79	-0.89	-1.07	-1.11	-0.90	-0.71	-0.61	-0.57	-0.57	-0.61	-0.81
Afstand	-11.21	-0.47	0.00	1.05	1.73	2.29	2.90	3.62	4.13	4.63	6.17	6.86	7.29	7.73	8.15	8.58	9.22	10.29	11.06	11.50	12.75	17.09	18.47	23.18	34.48

Dwarsprofiel 17
Schaal 1:200

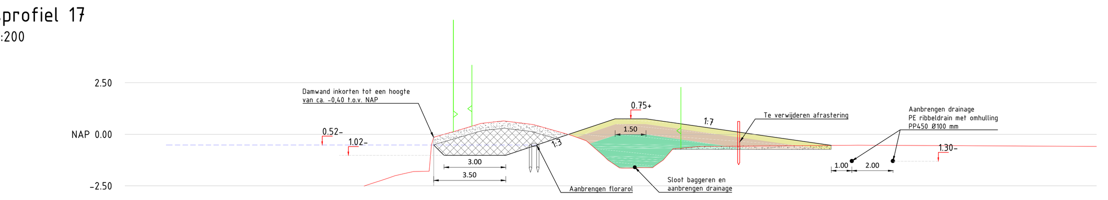

Hoogte		-1.75	-0.14	0.14	0.53	0.64	0.48	-0.02	-0.32	-1.06	-1.63	-1.64	-1.62	-1.24	-0.70	-0.67	-0.59	-0.57	-0.52
Afstand	-14.98	-0.40	0.00	0.98	2.31	3.30	4.78	6.58	7.41	8.26	9.02	9.77	10.62	11.14	11.62	12.05	12.90	14.40	20.59

Dwarsprofiel 18
Schaal 1:200

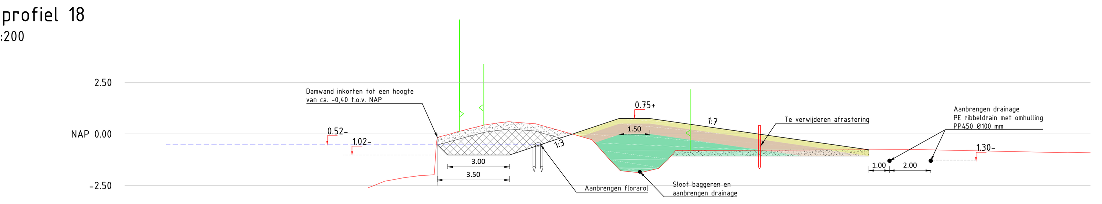

Hoogte		-1.82	-0.17	-0.03	0.11	0.27	0.44	0.53	0.59	0.55	0.50	-0.02	-0.28	-1.23	-1.78	-1.88	-1.68	-1.24	-0.80	-0.80	-0.76	-0.91
Afstand	-15.17	-0.35	0.00	0.52	0.98	1.64	2.29	2.89	3.46	3.95	4.76	6.61	7.51	8.34	8.87	9.82	10.69	11.20	12.22	12.79	23.37	30.58

Dwarsprofiel 19
Schaal 1:200

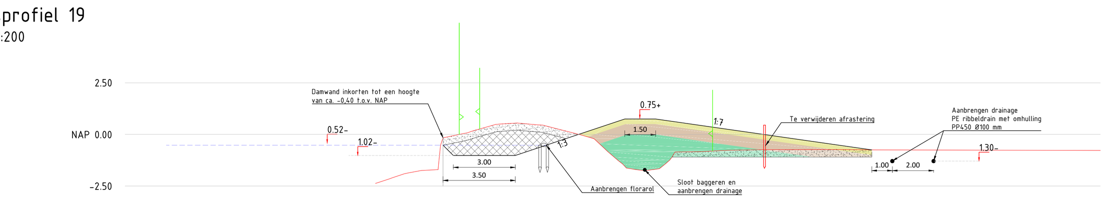

Hoogte		-1.70	-0.165	0.05	0.48	0.55	0.46	0.38	0.17	-0.03	-0.21	-0.85	-1.25	-1.63	-1.71	-1.72	-1.42	-0.86	-0.84	-0.77	-0.74	-0.73	-0.75
Afstand	-15.42	-0.39	0.00	1.05	2.56	3.58	4.63	5.09	5.94	6.71	7.32	8.00	8.48	8.89	9.42	10.11	10.78	11.25	12.53	13.81	15.58	19.22	20.93

Dwarsprofiel 20
Schaal 1:200

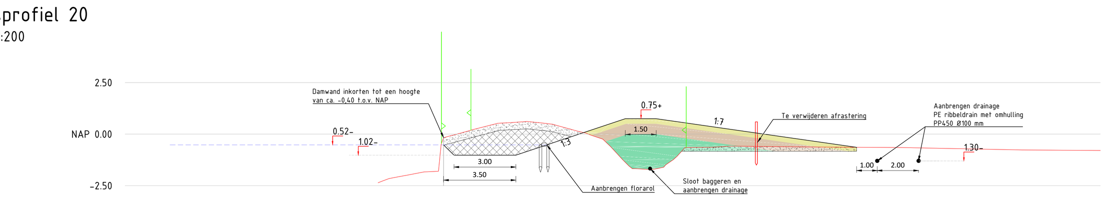

Hoogte		-1.76	-0.173	0.06	0.24	0.53	0.55	0.61	0.53	0.14	-0.07	-0.25	-1.25	-1.67	-1.71	-1.60	-1.24	-0.65	-0.64	-0.58	-0.63	-0.65	-0.77
Afstand	-15.45	-0.34	0.00	0.87	1.50	2.64	3.19	4.04	4.89	6.51	7.18	7.72	8.69	9.15	10.01	10.67	11.14	11.71	13.10	13.91	17.63	22.13	28.04

Dwarsprofiel 21
Schaal 1:200

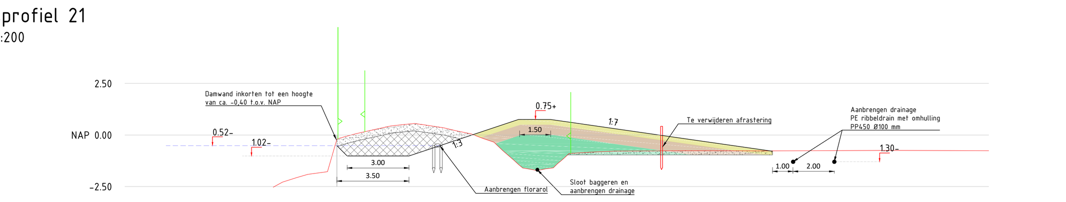

Hoogte		-1.77	-0.204	0.05	0.17	0.44	0.51	0.56	0.50	0.35	0.21	0.05	-0.17	-0.35	-0.76	-1.24	-1.60	-1.67	-1.64	-1.41	-0.90	-0.83	-0.78	-0.77	-0.77	-0.74	-0.761
Afstand	-10.28	-0.38	0.00	0.91	1.39	2.62	3.31	3.77	4.20	5.20	5.76	6.51	7.10	7.62	8.04	8.60	9.02	9.44	10.11	10.68	11.26	12.31	13.49	17.53	20.77	27.00	31.62

Dwarsprofiel 22
Schaal 1:200

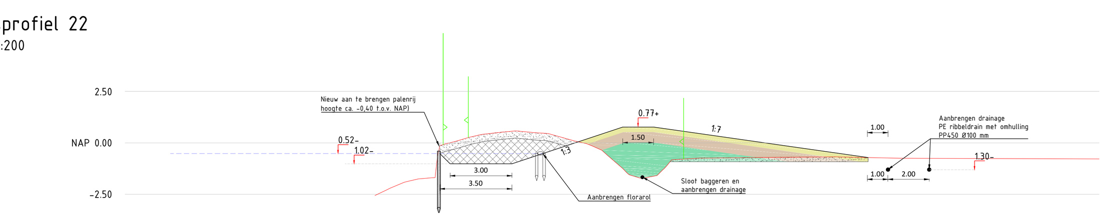

Hoogte		-1.67	-0.140	0.07	0.27	0.41	0.53	0.58	0.49	0.45	0.07	-0.04	-0.36	-1.24	-1.70	-1.62	-1.32	-0.82	-0.74	-0.74	-0.69	-0.68	-0.75	-0.78
Afstand	-15.27	-0.37	0.00	0.74	1.43	2.05	3.12	3.68	4.69	5.25	6.63	7.11	7.86	8.87	9.68	10.38	10.82	11.25	12.62	13.07	18.30	19.19	22.30	31.08

Dwarsprofiel 23
Schaal 1:200

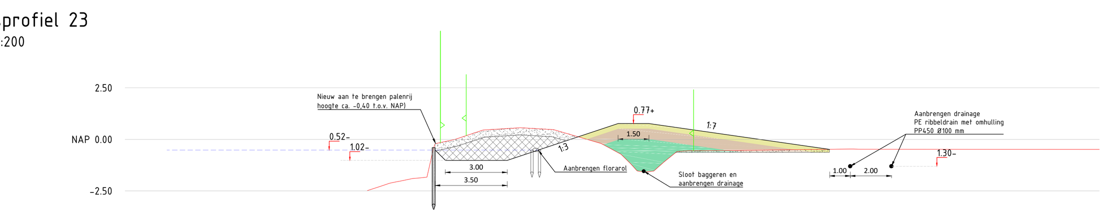

Hoogte		-1.79	-0.21	0.00	0.45	0.52	0.57	0.47	-0.19	-0.41	-0.72	-1.17	-1.56	-1.56	-1.11	-0.58	-0.56	-0.55	-0.47	-0.47
Afstand	-15.04	-0.45	0.00	0.96	2.33	3.45	4.14	5.75	8.04	8.44	9.02	9.47	9.98	10.40	11.08	11.73	12.28	12.89	20.12	20.54

Dwarsprofiel 24
Schaal 1:200

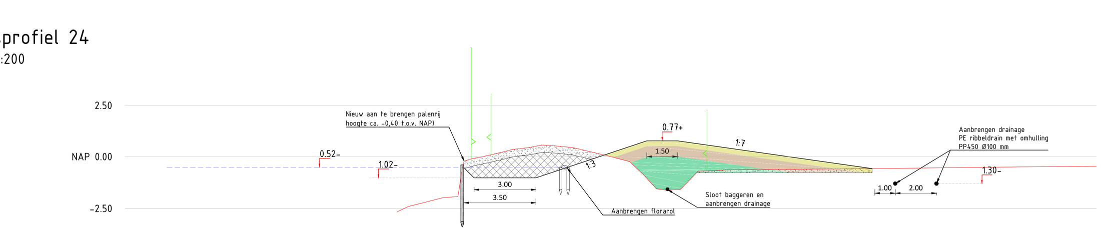

Hoogte		-1.97	-0.234	-0.08	0.00	0.21	0.36	0.44	0.57	0.53	0.45	0.04	-0.23	-0.88	-1.56	-1.62	-1.59	-0.70	-0.67	-0.63	-0.61	-0.58	-0.51
Afstand	-16.42	-0.51	0.00	0.50	0.86	1.79	2.37	3.15	3.79	4.44	5.27	6.99	8.05	8.73	9.34	9.88	10.50	11.37	12.24	12.74	15.74	19.92	24.78

Dwarsprofiel 25
Schaal 1:200

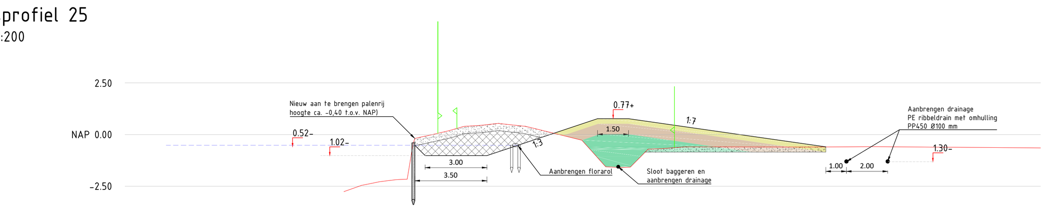

Hoogte		-2.00	-0.187	-0.03	0.18	0.40	0.44	0.54	0.47	0.39	0.08	-0.27	-0.74	-1.56	-1.58	-1.59	-1.05	-0.68	-0.59	-0.60	-0.60	-0.59
Afstand	-14.07	-0.43	0.00	0.74	1.64	2.39	3.20	4.05	4.68	5.39	6.71	8.10	8.52	9.26	9.67	10.22	10.98	12.00	13.10	17.49	19.04	22.32

Dwarsprofiel 26
Schaal 1:200

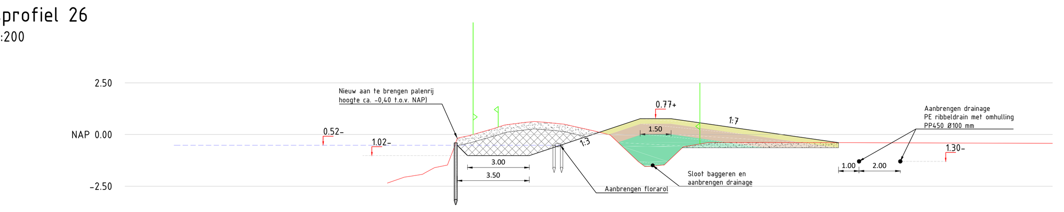

Hoogte		-1.63	-0.18	-0.07	0.29	0.46	0.58	0.63	0.60	0.51	0.18	-0.02	-1.31	-1.54	-1.48	-0.59	-0.39	-0.38	-0.39
Afstand	-16.11	-0.36	0.00	0.54	1.79	2.30	3.24	3.73	4.19	5.17	6.61	7.42	8.78	9.18	9.95	10.97	12.19	13.44	19.28

Dwarsprofiel 27
Schaal 1:200

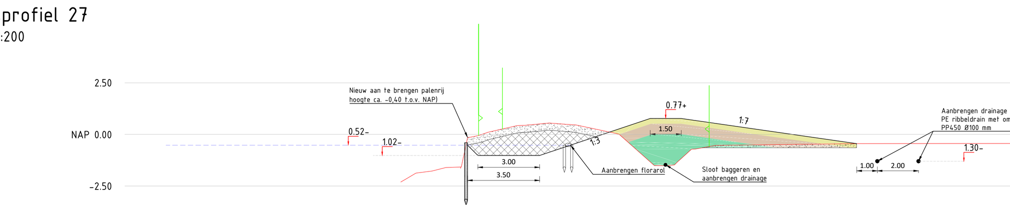

Hoogte		-1.65	-0.15	-0.05	0.11	0.43	0.44	0.56	0.48	0.46	0.07	-0.19	-1.51	-1.52	-1.48	-0.72	-0.53	-0.50	-0.45
Afstand	-16.63	-0.36	0.00	0.56	1.00	2.41	2.81	3.97	4.85	5.26	7.09	7.58	9.07	9.64	10.05	10.87	12.04	14.83	18.89

Dwarsprofiel 28
Schaal 1:200

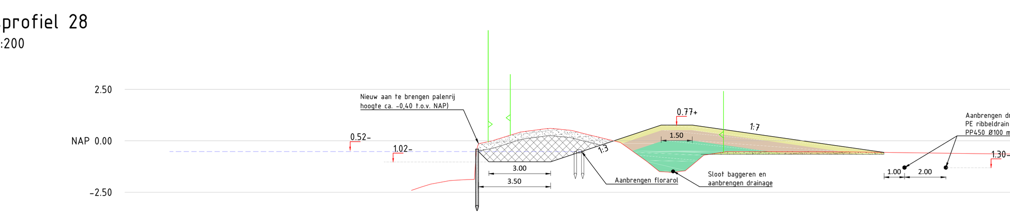

Hoogte		-1.90	-0.14	-0.02	0.32	0.58	0.59	0.50	0.35	-0.08	-1.00	-1.50	-1.52	-1.47	-0.95	-0.57	-0.53	-0.54	-0.62
Afstand	-17.16	-0.40	0.00	0.62	1.71	3.20	3.64	4.53	5.15	6.88	8.17	8.78	9.23	9.82	10.63	11.80	15.10	17.91	24.12

Dwarsprofiel 29
Schaal 1:200

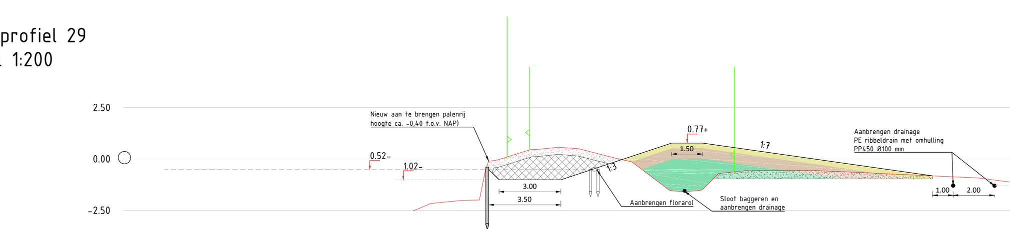

Hoogte		-1.86	-0.11	-0.02	0.30	0.44	0.57	0.51	-0.01	-0.15	-1.21	-1.54	-1.60	-1.54	-0.71	-0.55	-0.56	-0.57	-0.89	-0.93	-1.11	-1.56	-1.58	-1.27
Afstand	-17.72	-0.42	0.00	0.54	1.55	2.02	3.38	4.12	6.33	6.95	8.35	8.79	9.48	10.19	11.15	12.62	13.30	15.96	22.96	23.72	25.18	26.20	26.74	27.42

Dwarsprofiel 30
Schaal 1:200

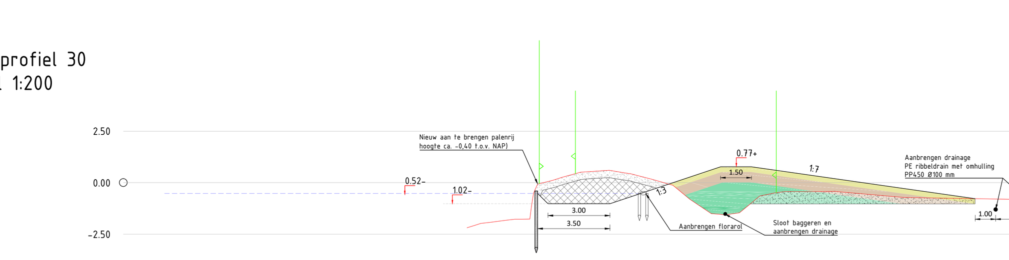

Hoogte		-1.68	-0.07	0.11	0.27	0.51	0.56	0.60	0.50	0.43	0.16	-0.12	-0.79	-1.50	-1.56	-1.46	-1.05	-0.65	-0.50	-0.43	-0.44	-0.42	-0.72
Afstand	-20.10	-0.52	0.00	0.72	1.19	2.08	2.72	3.47	4.07	4.54	5.55	6.56	7.37	8.43	9.10	9.79	10.29	10.77	11.48	11.98	13.45	14.39	17.76

Dwarsprofiel 31
Schaal 1:200

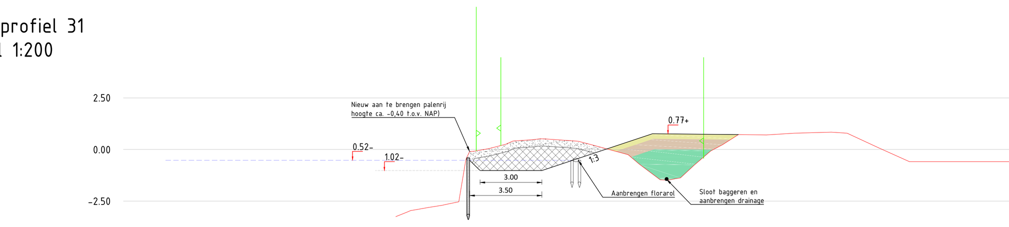

Hoogte		[illegible]	[illegible]	-0.10	0.04	0.25	0.48	0.51	0.40	0.23	-0.25	-0.71	-1.47	-1.48	-1.37	-0.75	-0.08	0.23	0.72	0.70	0.79	0.84	0.79	0.09	-0.59	-0.59
Afstand	-16.80	-0.49	[illegible]	0.00	0.95	1.75	3.08	3.69	5.26	5.94	7.68	8.22	9.24	9.68	10.22	10.90	11.69	12.26	13.04	14.40	15.74	17.54	18.30	19.82	21.33	27.51

Verklaring profielen

Grondwerk
- Ontgraven veen, laagdikte variabel
- Ontgraven gemengde (onder)grond, laagdikte variabel
- Ontgraven teelaarde / bouwvoor, laagdikte 0,25 m
- Ontgraven klei, laagdikte 0,50 m.
- Aanvullen gemengde (onder) grond, laagdikte variabel

Inrichtingselementen
- Te verwijderen afrastering
- Aan te brengen florarol / aanplant rietvegetatie
- Aan te brengen drainage

Overige
- Huidige / ingemeten profiel
- Nieuw te realiseren ontwerpprofiel
- Opleverhoogte t.o.v. NAP
- Maatvoering in meters
- Kadastrale grens
- Waterlijn

Overzichtstekening deelgebieden
Schaal: 1:50.000

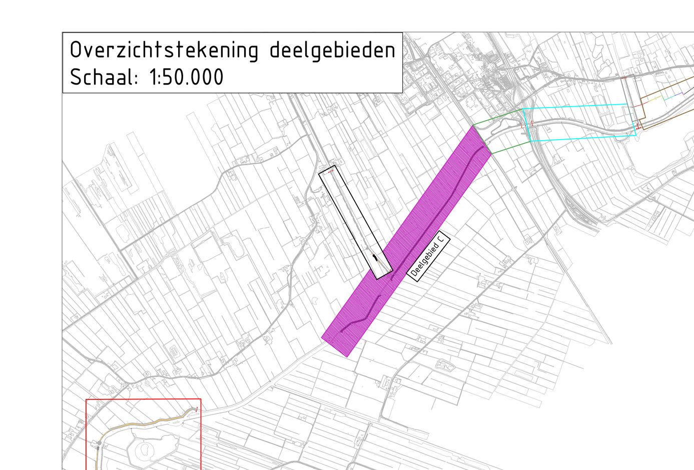

KYBYS.ING adviseurs en ingenieurs
Locatie: Blankenstein 134, 7941 KG Meppel
info@kybys-ing.nl
www.kybys-ing.nl

OW. 22714, KRW-oevers Tsjonger
Deelgebied C
Profielen

REVISIE		GET:	GECAL:	GEC:	AFD.HFD:	GEW:	GEW:	GEW:	FORM: A0
DATUM	PAR.	O.v.D	O.v.D	A.W.	A.W.	DO			SCHAAL: 1:200
		13-7-18	19-10-18						BESTEK:
		TEK. No. T2 -04							BLAD: 5 IN 14 BLADEN

WETTERSKIP FRYSLÂN