Dwarsprofiel 1
Schaal 1:200

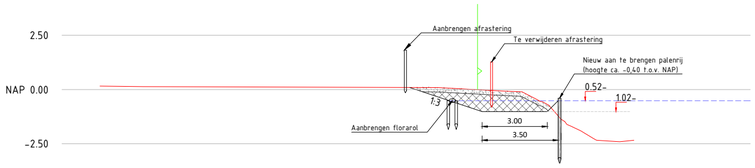

| | | |