


Overzichtstekening
Schaal 1:1.000

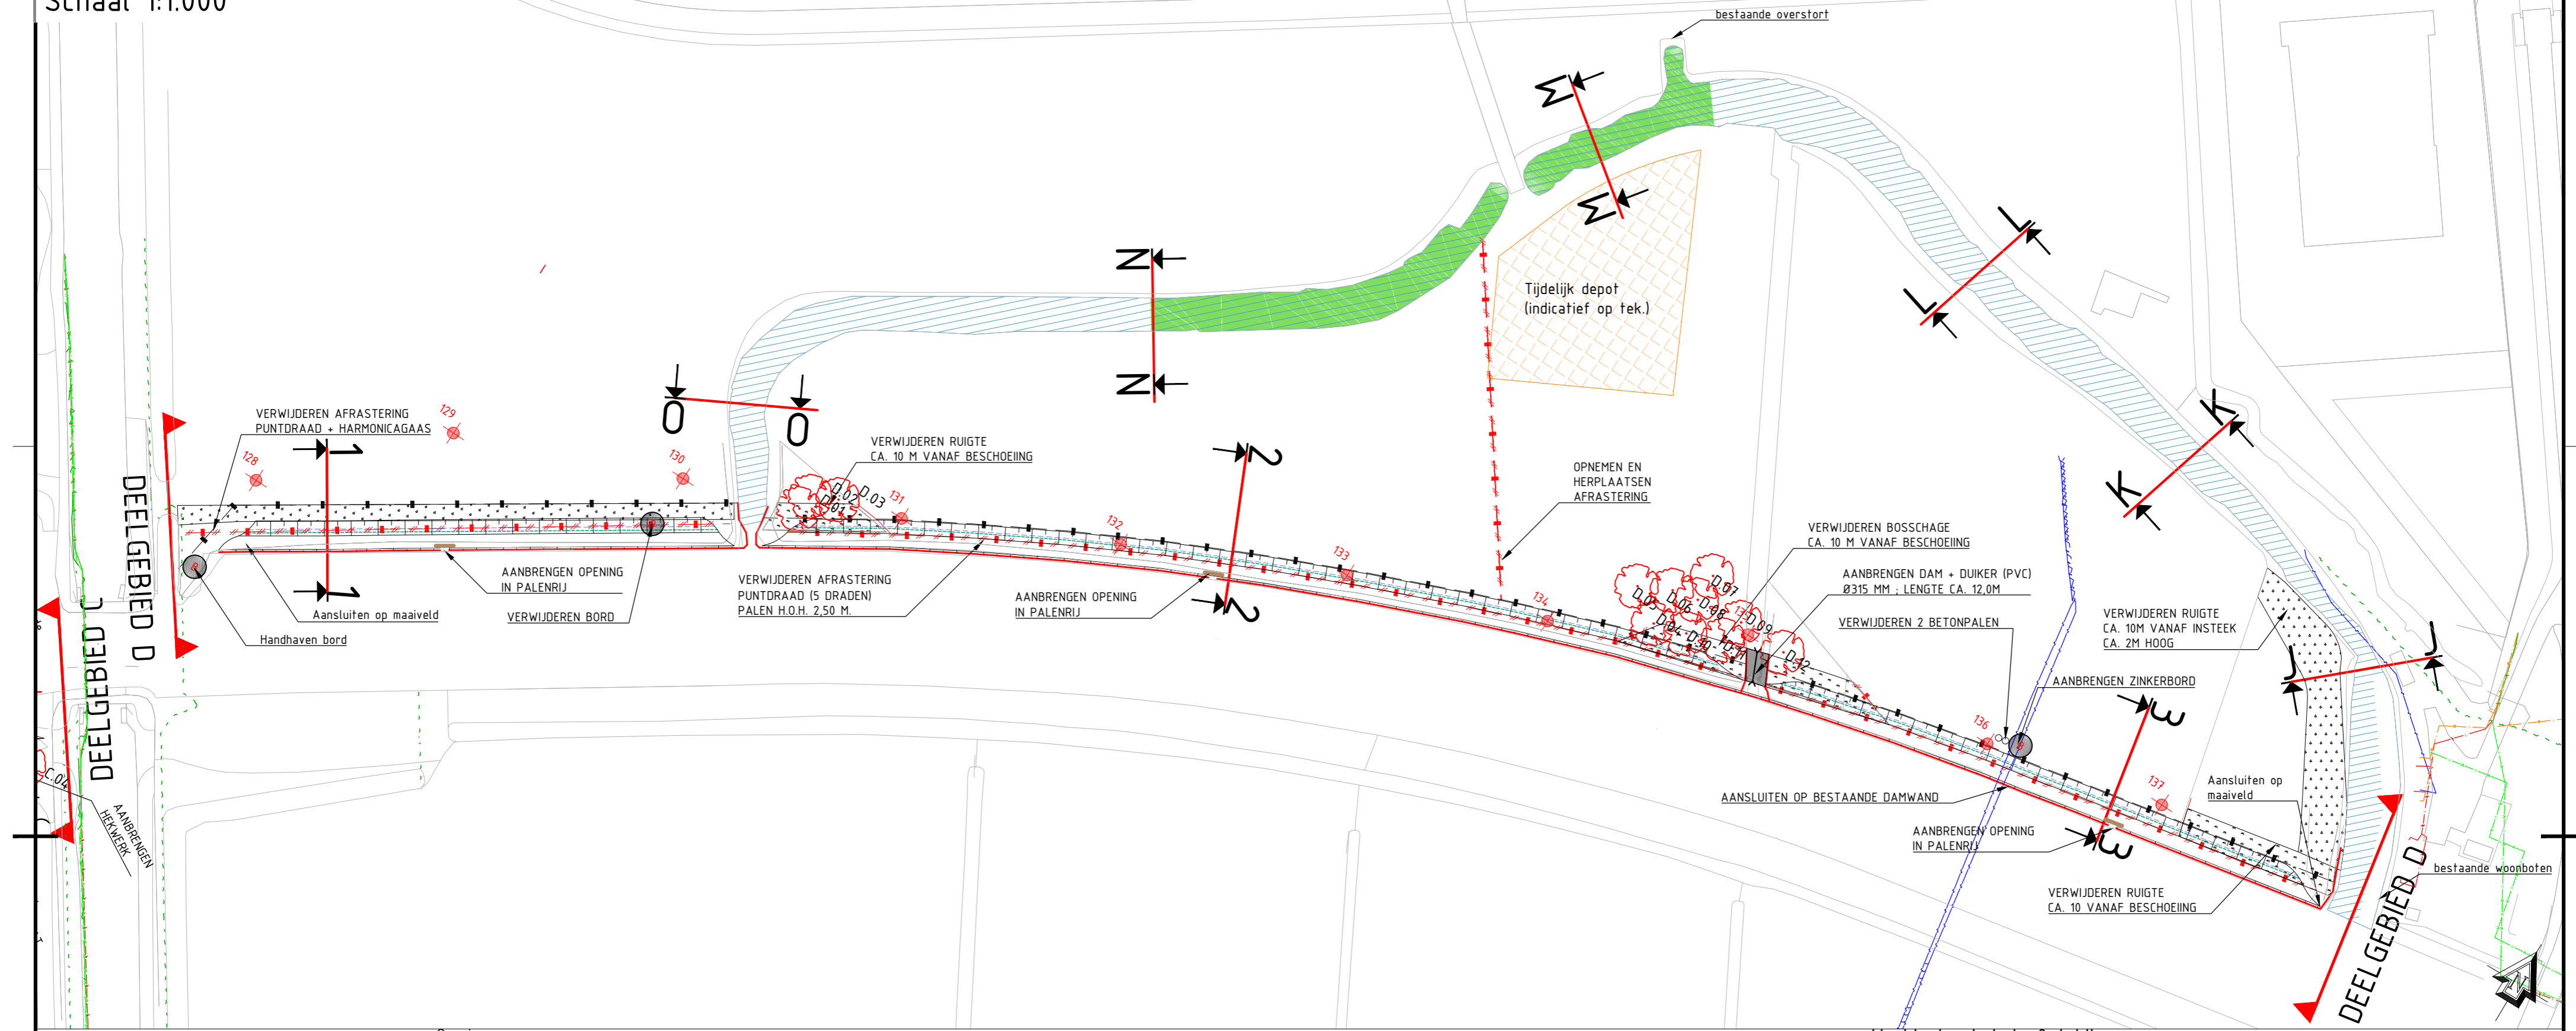

Verklaring overzicht

Beschoeiing / Damwand	
	Bestaande te handhaven beschoeiing / Damwand
	Nieuwe palenrij hoogte ca. 0,40 t.o.v. NAP
	Te vervangen beschoeiing / Damwand, palenrij hoogte ca. -0,40 t.o.v. NAP
Inrichtingselementen	
	Te verwijderen afrastering
	Aanbrengen afrastering
	Opnemen en herplaatsen bord (indicatief op tekening)
	Opnemen en herplaatsen hekwerk / poort
	Te handhaven boom
	Te verwijderen boom
	Aan te brengen florarol / aanplant rietvegetatie

Overige

	GBKN ondergrond
	Locatie dwarsprofiel
	Nieuwe taludlijnen KRW-oever
	Waterlijn
	Boorprofiel
	Verwijderen baggerspecie conform profielen
	Verwijderen baggerspecie conform profielen (invloed riooloverstort)
	Tijdelijk depot
	Verwijderen ruigte
	Sondering

Verklaring kabels & leidingen

	Waterleiding		Laagspanning
	Data transport		Gas hoge druk
	Vrijval-riool		Gas lage druk
	Riool onder druk		Buisleiding gevaarlijke inhoud
	Middenspanning		Overige Prorail/Wetterskip/Gemeente
	Landelijke hoogspanning		



KYBYS.ING
adviseurs en ingenieurs
Locatie: Blankenstein 134, 7941 KG Meppel, info@kybysing.nl, www.kybysing.nl

REVISIE	OW. 22714, KRW-oevers Tsjonger							
DATUM	PAR.	Deelgebied D						
		Overzichtstekening						
GET.	GECAL.	GEC.	AFD.HFD.	GEW.	GEW.	GEW.	FORM.	A2
0.v.D	0.v.D	A.W.	A.W.	DO			SCHAAL:	1:1.000
13-7-18	19-10-18						BESTEK:	OW.22714
TEK. No.	T2-07						BLAD:	8 IN 14 BLADEN

