



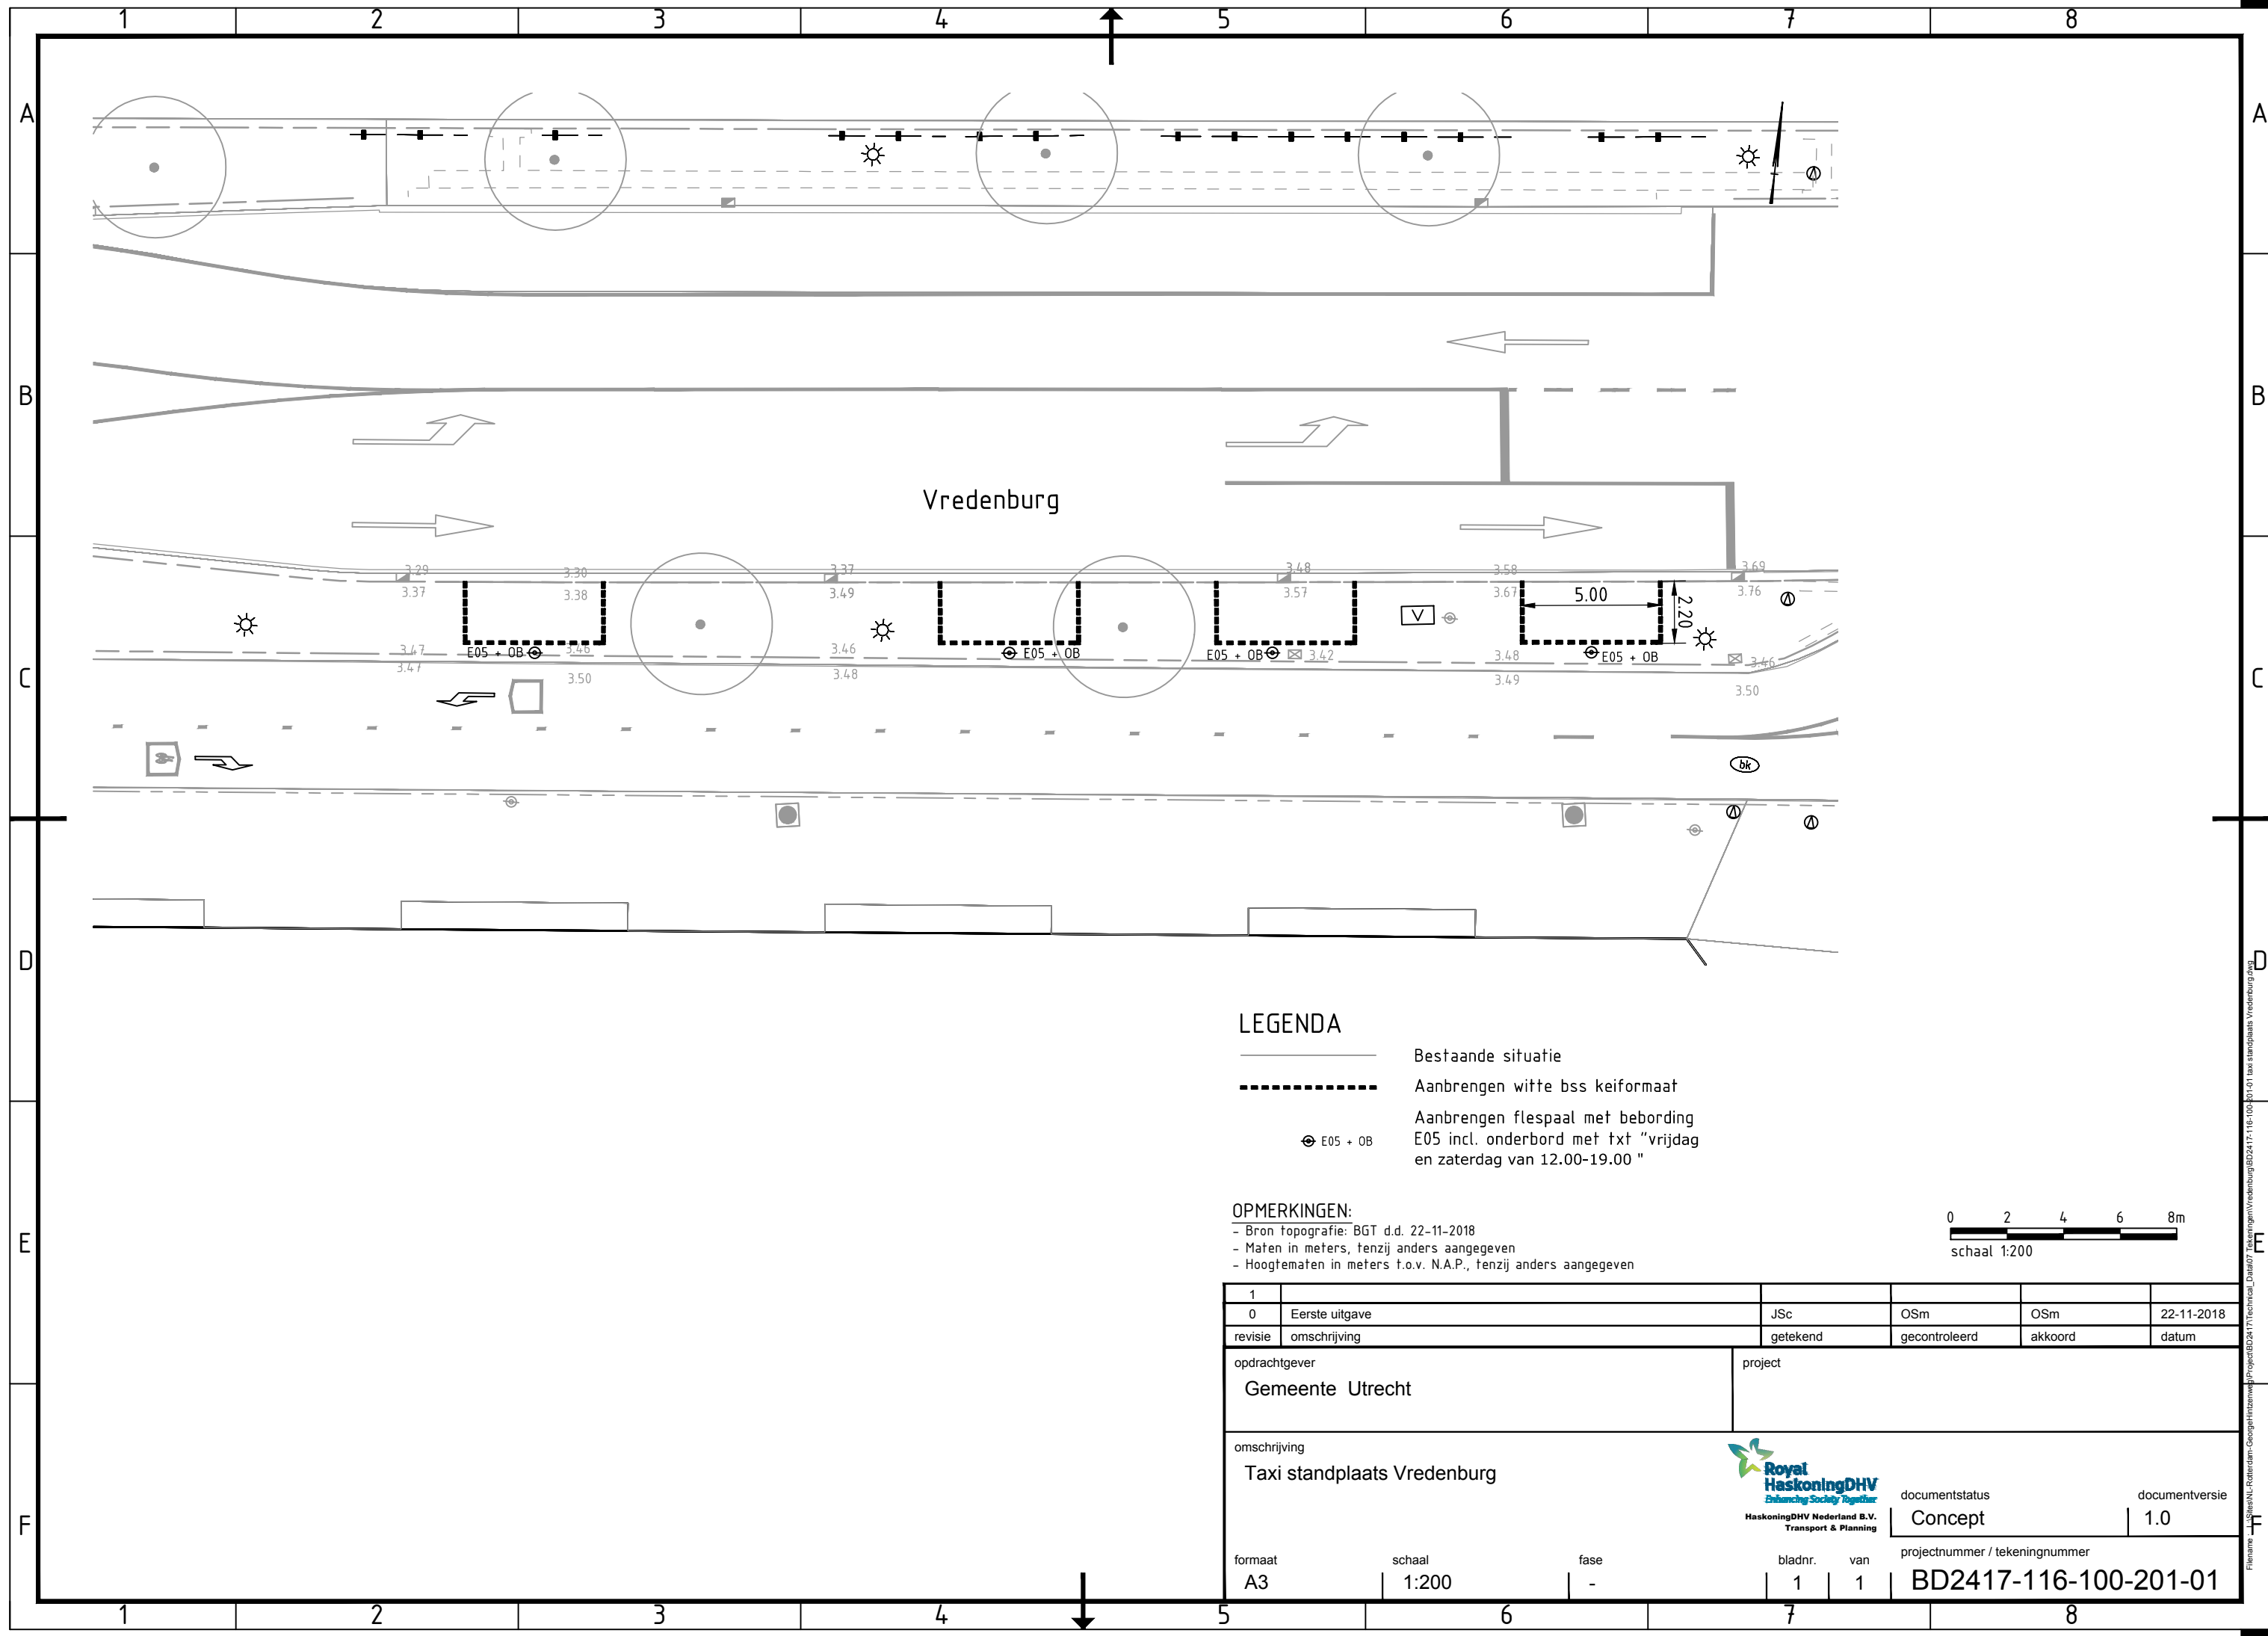

LEGENDA

- Bestaande situatie
- Aanbrengen witte bss keiformaat
- Aanbrengen flespaal met bebording  
E05 incl. onderbord met txt "vrijdag  
en zaterdag van 12.00-19.00 "

OPMERKINGEN:  
- Bron topografie: BGT d.d. 22-11-2018  
- Maten in meters, tenzij anders aangegeven  
- Hoogtematen in meters t.o.v. N.A.P., tenzij anders aangegeven

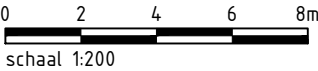

|                                             |                 |           |               |                           |                                                         |
|---------------------------------------------|-----------------|-----------|---------------|---------------------------|---------------------------------------------------------|
| 1                                           |                 |           |               |                           |                                                         |
| 0                                           | Eerste uitgave  | JSc       | OSm           | OSm                       | 22-11-2018                                              |
| revisie                                     | omschrijving    | getekend  | gecontroleerd | akkoord                   | datum                                                   |
| opdrachtgever<br>Gemeente Utrecht           |                 | project   |               |                           |                                                         |
| omschrijving<br>Taxi standplaats Vredenburg |                 |           |               | documentstatus<br>Concept | documentversie<br>1.0                                   |
| formaat<br>A3                               | schaal<br>1:200 | fase<br>- | bladnr.<br>1  | van<br>1                  | projectnummer / tekeningnummer<br>BD2417-116-100-201-01 |