

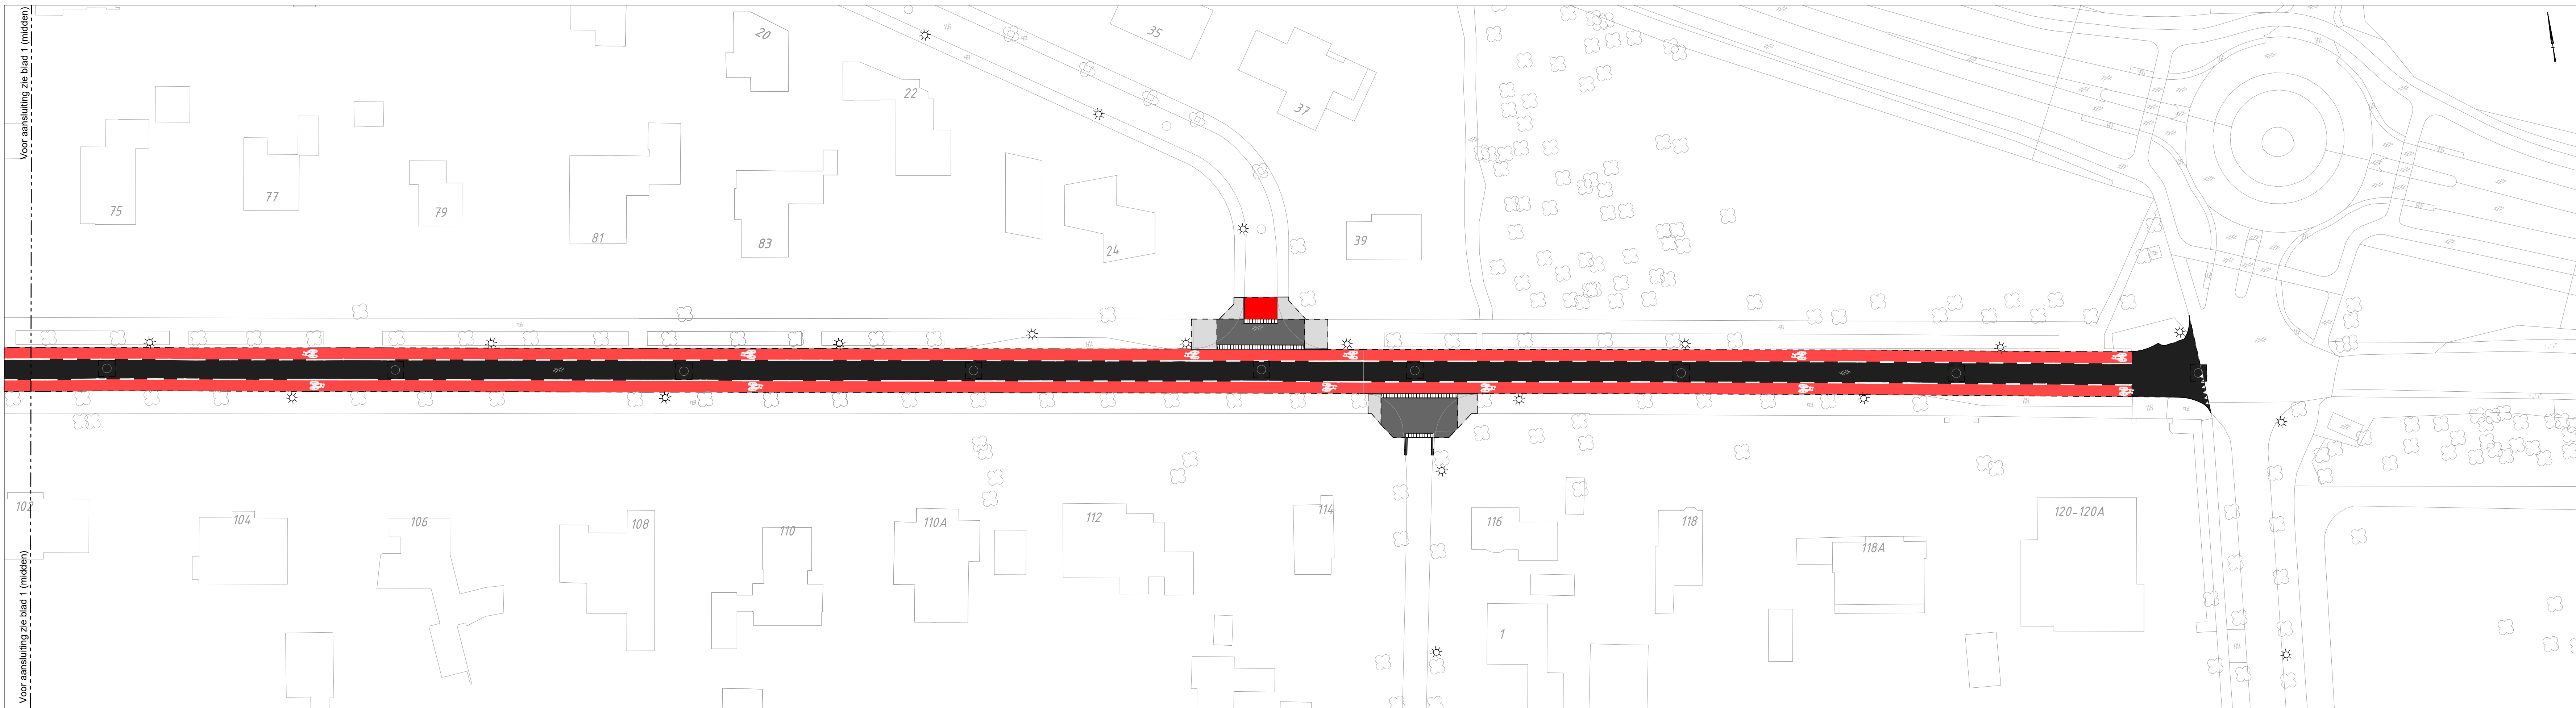
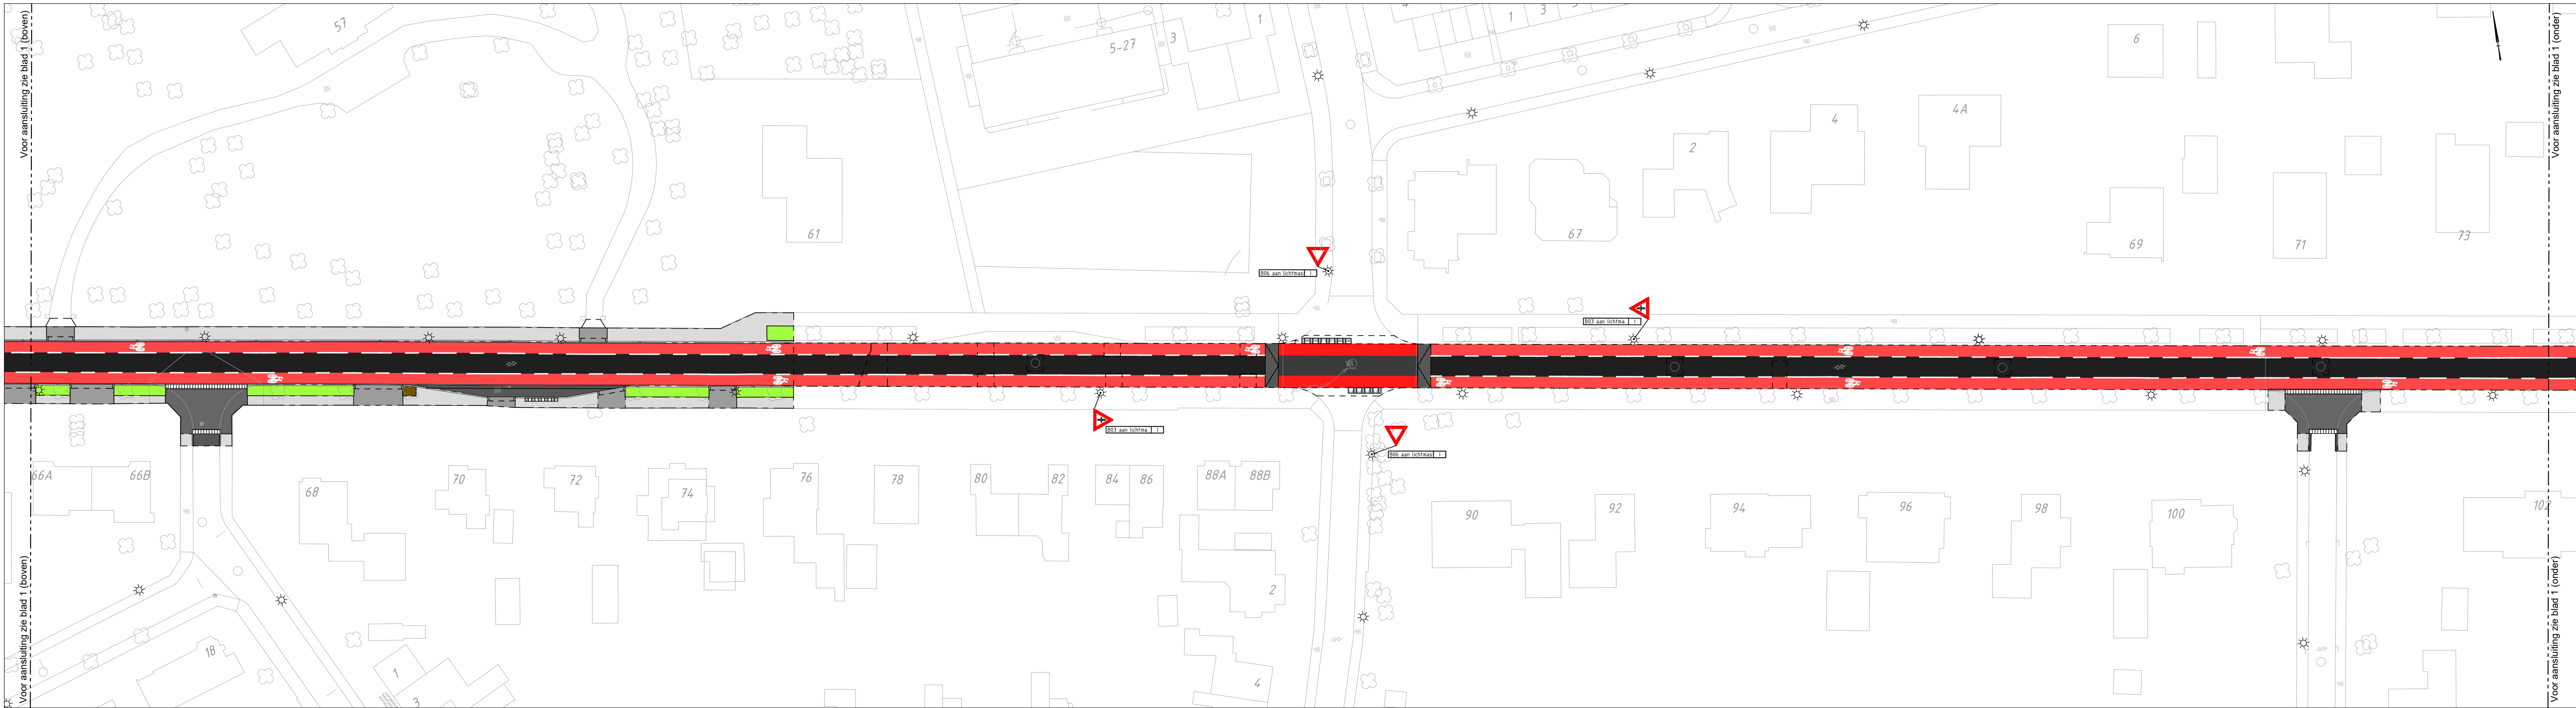


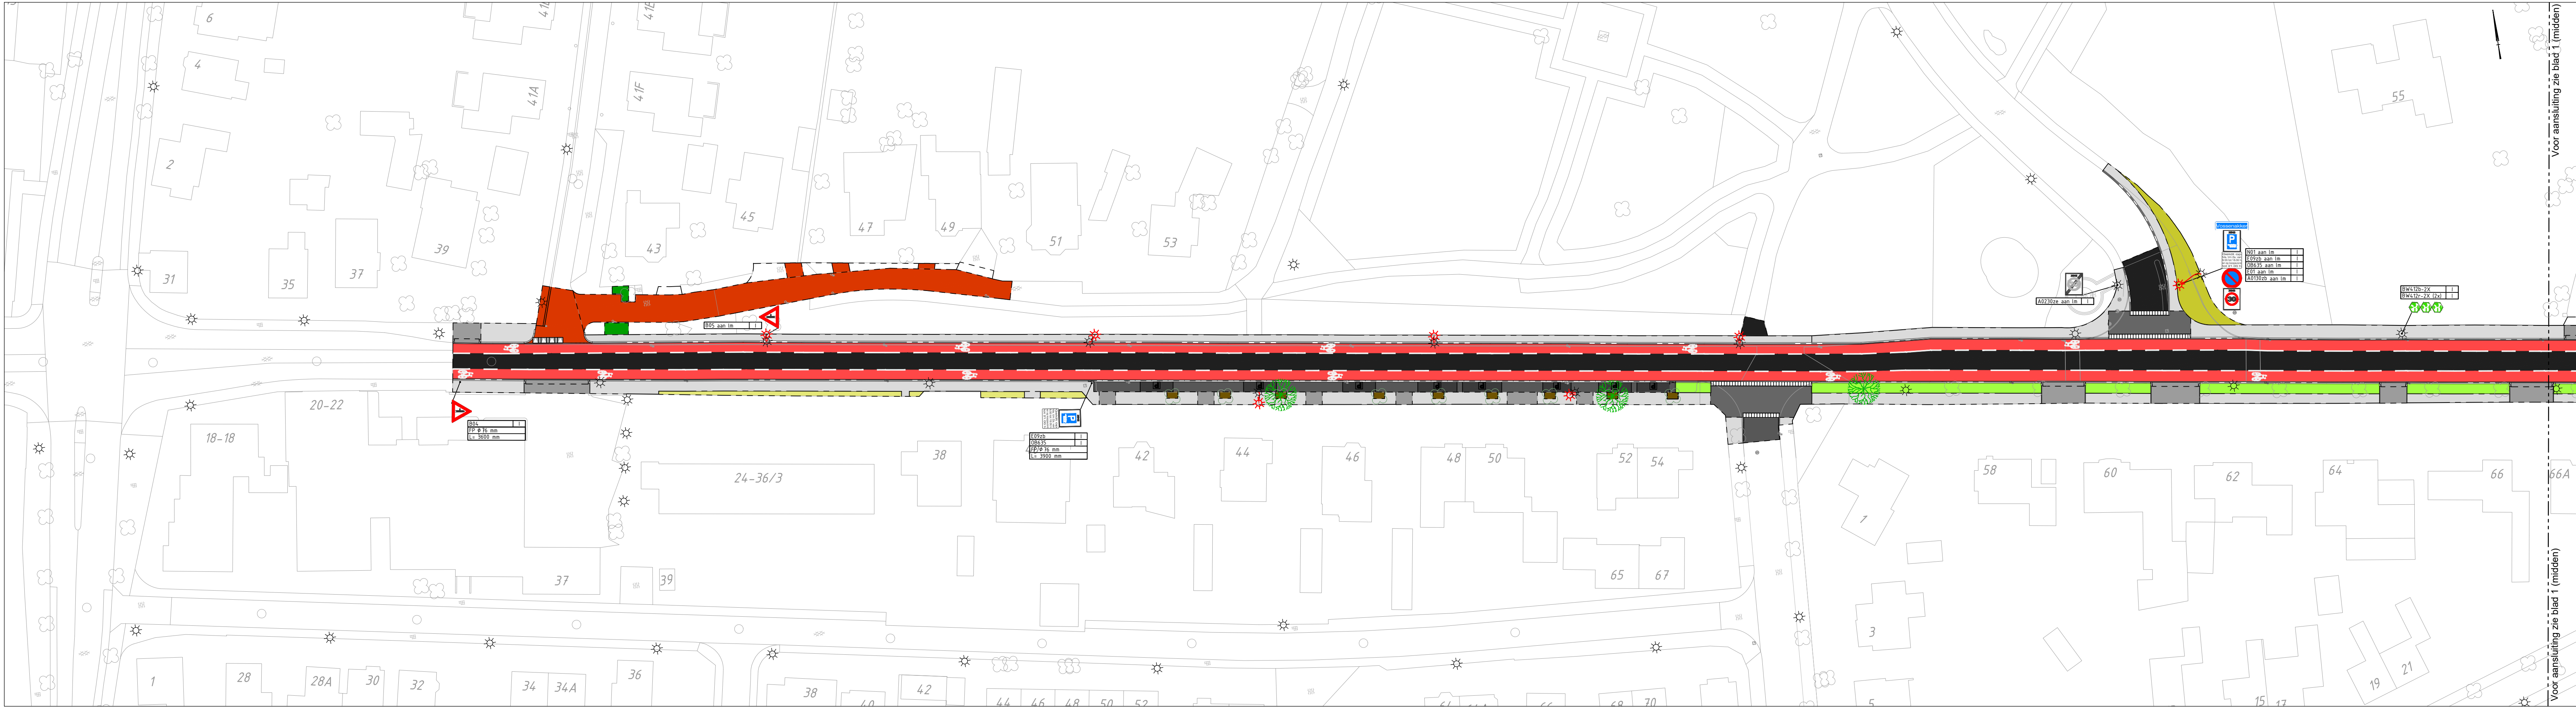

Verklaring onder- en bovengrondse infra nieuw

- Bestaande situatie
- Bestaande boom
- Bestaande lichtmast (symbool verkleind)
- Materialaalscheidingslijn
- Opsluitband 60x200 mm, kleur donkergrjs
- Opsluitband 100x200 mm, kleur donkergrjs
- Trotoirband 130/150x250 mm, kleur donkergrjs
- Trotoirband 180/200x250 mm, kleur donkergrjs
- Plateauband 50/200x200 mm, kleur donkergrjs
- End-inrijband 600x200x300 mm, kleur donkergrjs
- Inrijband 800x180x500 mm, kleur donkergrjs
- Asfaltverharding, kleur zwart
- Asfaltverharding, kleur rood
- Betonstraatstenen kei formaat dik 80 mm, keperverband rijbaan, ellobogverband bushalte en halfteensverband parkeervakken, kleur grijs
- Betonstraatstenen kei formaat dik 80 mm, keperverband plateau rijbaan en ellobogverband parkeervakken, kleur antraciet
- Betonstraatstenen kei formaat dik 80 mm, keperverband rijbaan, kleur rood
- Betonstraatstenen dubbelkinker formaat dik 80 mm, ellobogverband fietsstroken, kleur rood
- Straatbakstenen dk formaat dik 80 mm, keperverband, kleur roodbruin
- Betontegels 150x300x45 en 300x300x45 mm, halfteens- en stroomlagenverband, kleur donkergrjs
- Betontegels 150x300x60 en 300x300x60 mm, halfteens- en stroomlagenverband inritten, kleur grijs
- Betontegels 300x300x70 mm, stroomlagenverband, plateau's, kleur grijs
- Aanbrengen betontegel 300x300x60 mm, kleur zwart-wit
- Haantandegel 500x500x95 mm, kleur zwart-wit
- Verkeerspegel 250x500x95 mm, kleur zwart
- Parkeervak tegel 210x210x80 mm (symbool vergroot)
- Plateaugrijs, betonstraatstenen kei formaat, kleur zwart en wit
- Molpoot in specie, 6 streklagen van betonstraatstenen WF
- Molpoot in specie, 6 streklagen van betonstraatstenen WF
- Molpoot in specie, 5 streklagen van betonstraatstenen KF
- Verruimen boomplanvak naar de afmetingen 2400 x 1800 mm en 1500 x 1200 mm zonder beplanting
- Wegzuigen grond en aanbrengen beluchtingsstelen en bomgrindulaat 30 m³ t.p.v. bestaande boom
- Aanbrengen boom, Quercus robur met beluchtingsstelen en bomgrindulaat 30 m³
- Onderbroken streep 1-1, breed 100 mm, kleur wit, thermoplast
- Fiets-symbool, hoogte 1350 mm, kleur wit, thermoplast
- Aanbrengen haantanden, 500x500 mm, kleur wit, thermoplast
- Verplaatsen lichtmast
- Aanbr. beording (eventueel incl. paal) met R.V.V. nummer, type, diameter en lengte paal
- Herstellen beplanting
- Aanbr. Linopie muscari "Moneymaker" en Linopie muscari "Pompe White" in vakken van ca. 1 m² afwisselen van elkaar
- Aanbrengen Pyracantha coccinea "Red Cushion"
- Frezen, egaliseren en inzaaien gras

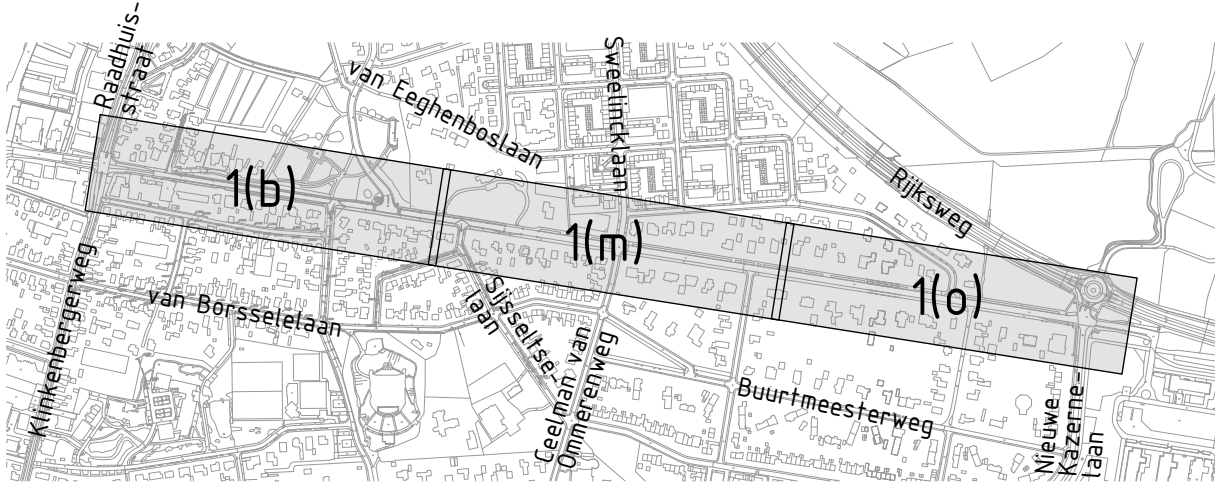

13-02-2019	I. van Meer	BESTEKS ONTWERP	B. Vossebelt	13-02-2019
Datum	Tekenaar	Status/Wijzigingen	Gecontroleerd	Datum
Opdrachtgever		Project nr.		180022
Gemeente Ede		Bestek nr.		van
Reconstructie Amhemseweg Ede		Schaal		1:500
Tekening omschrijving		Formaat		A0
Presentatie		Tekening nr.		180022-BE-81
		Opmerking		