

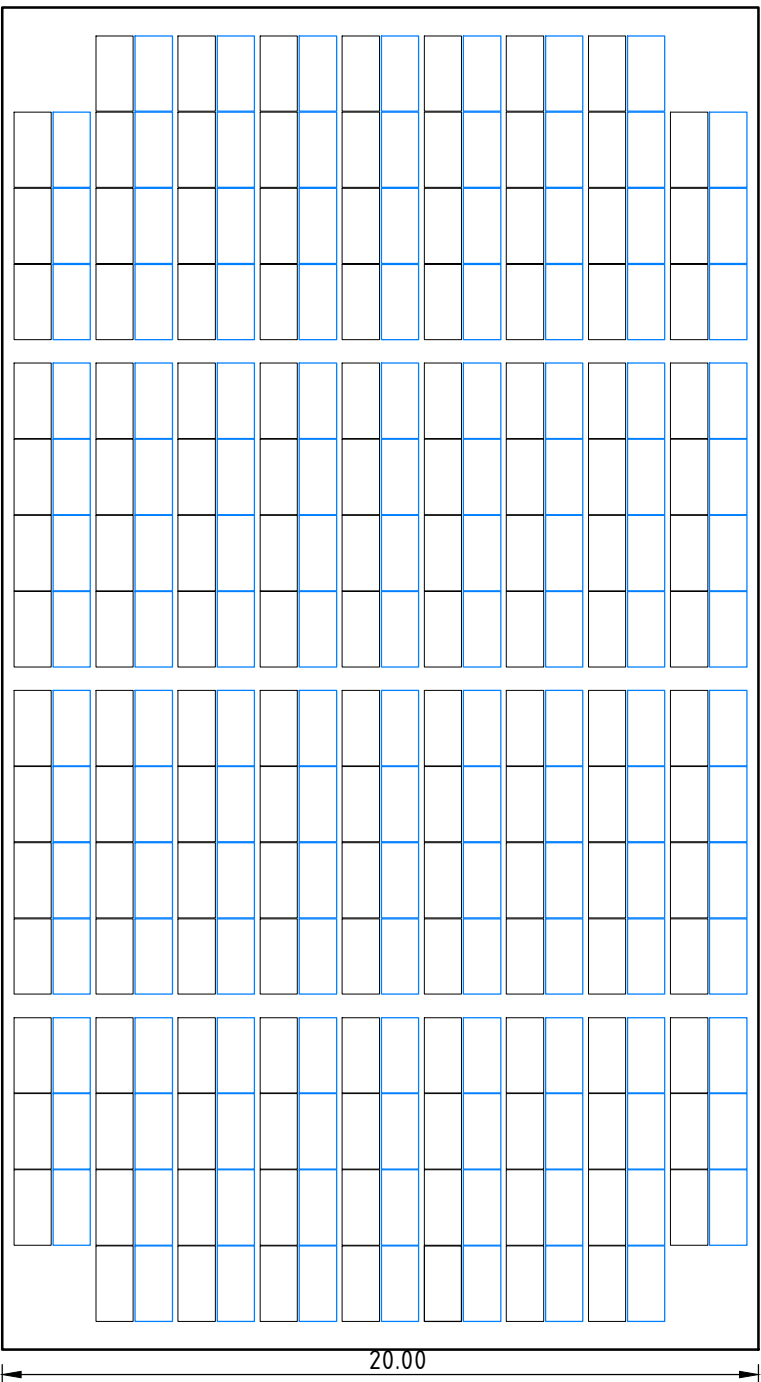


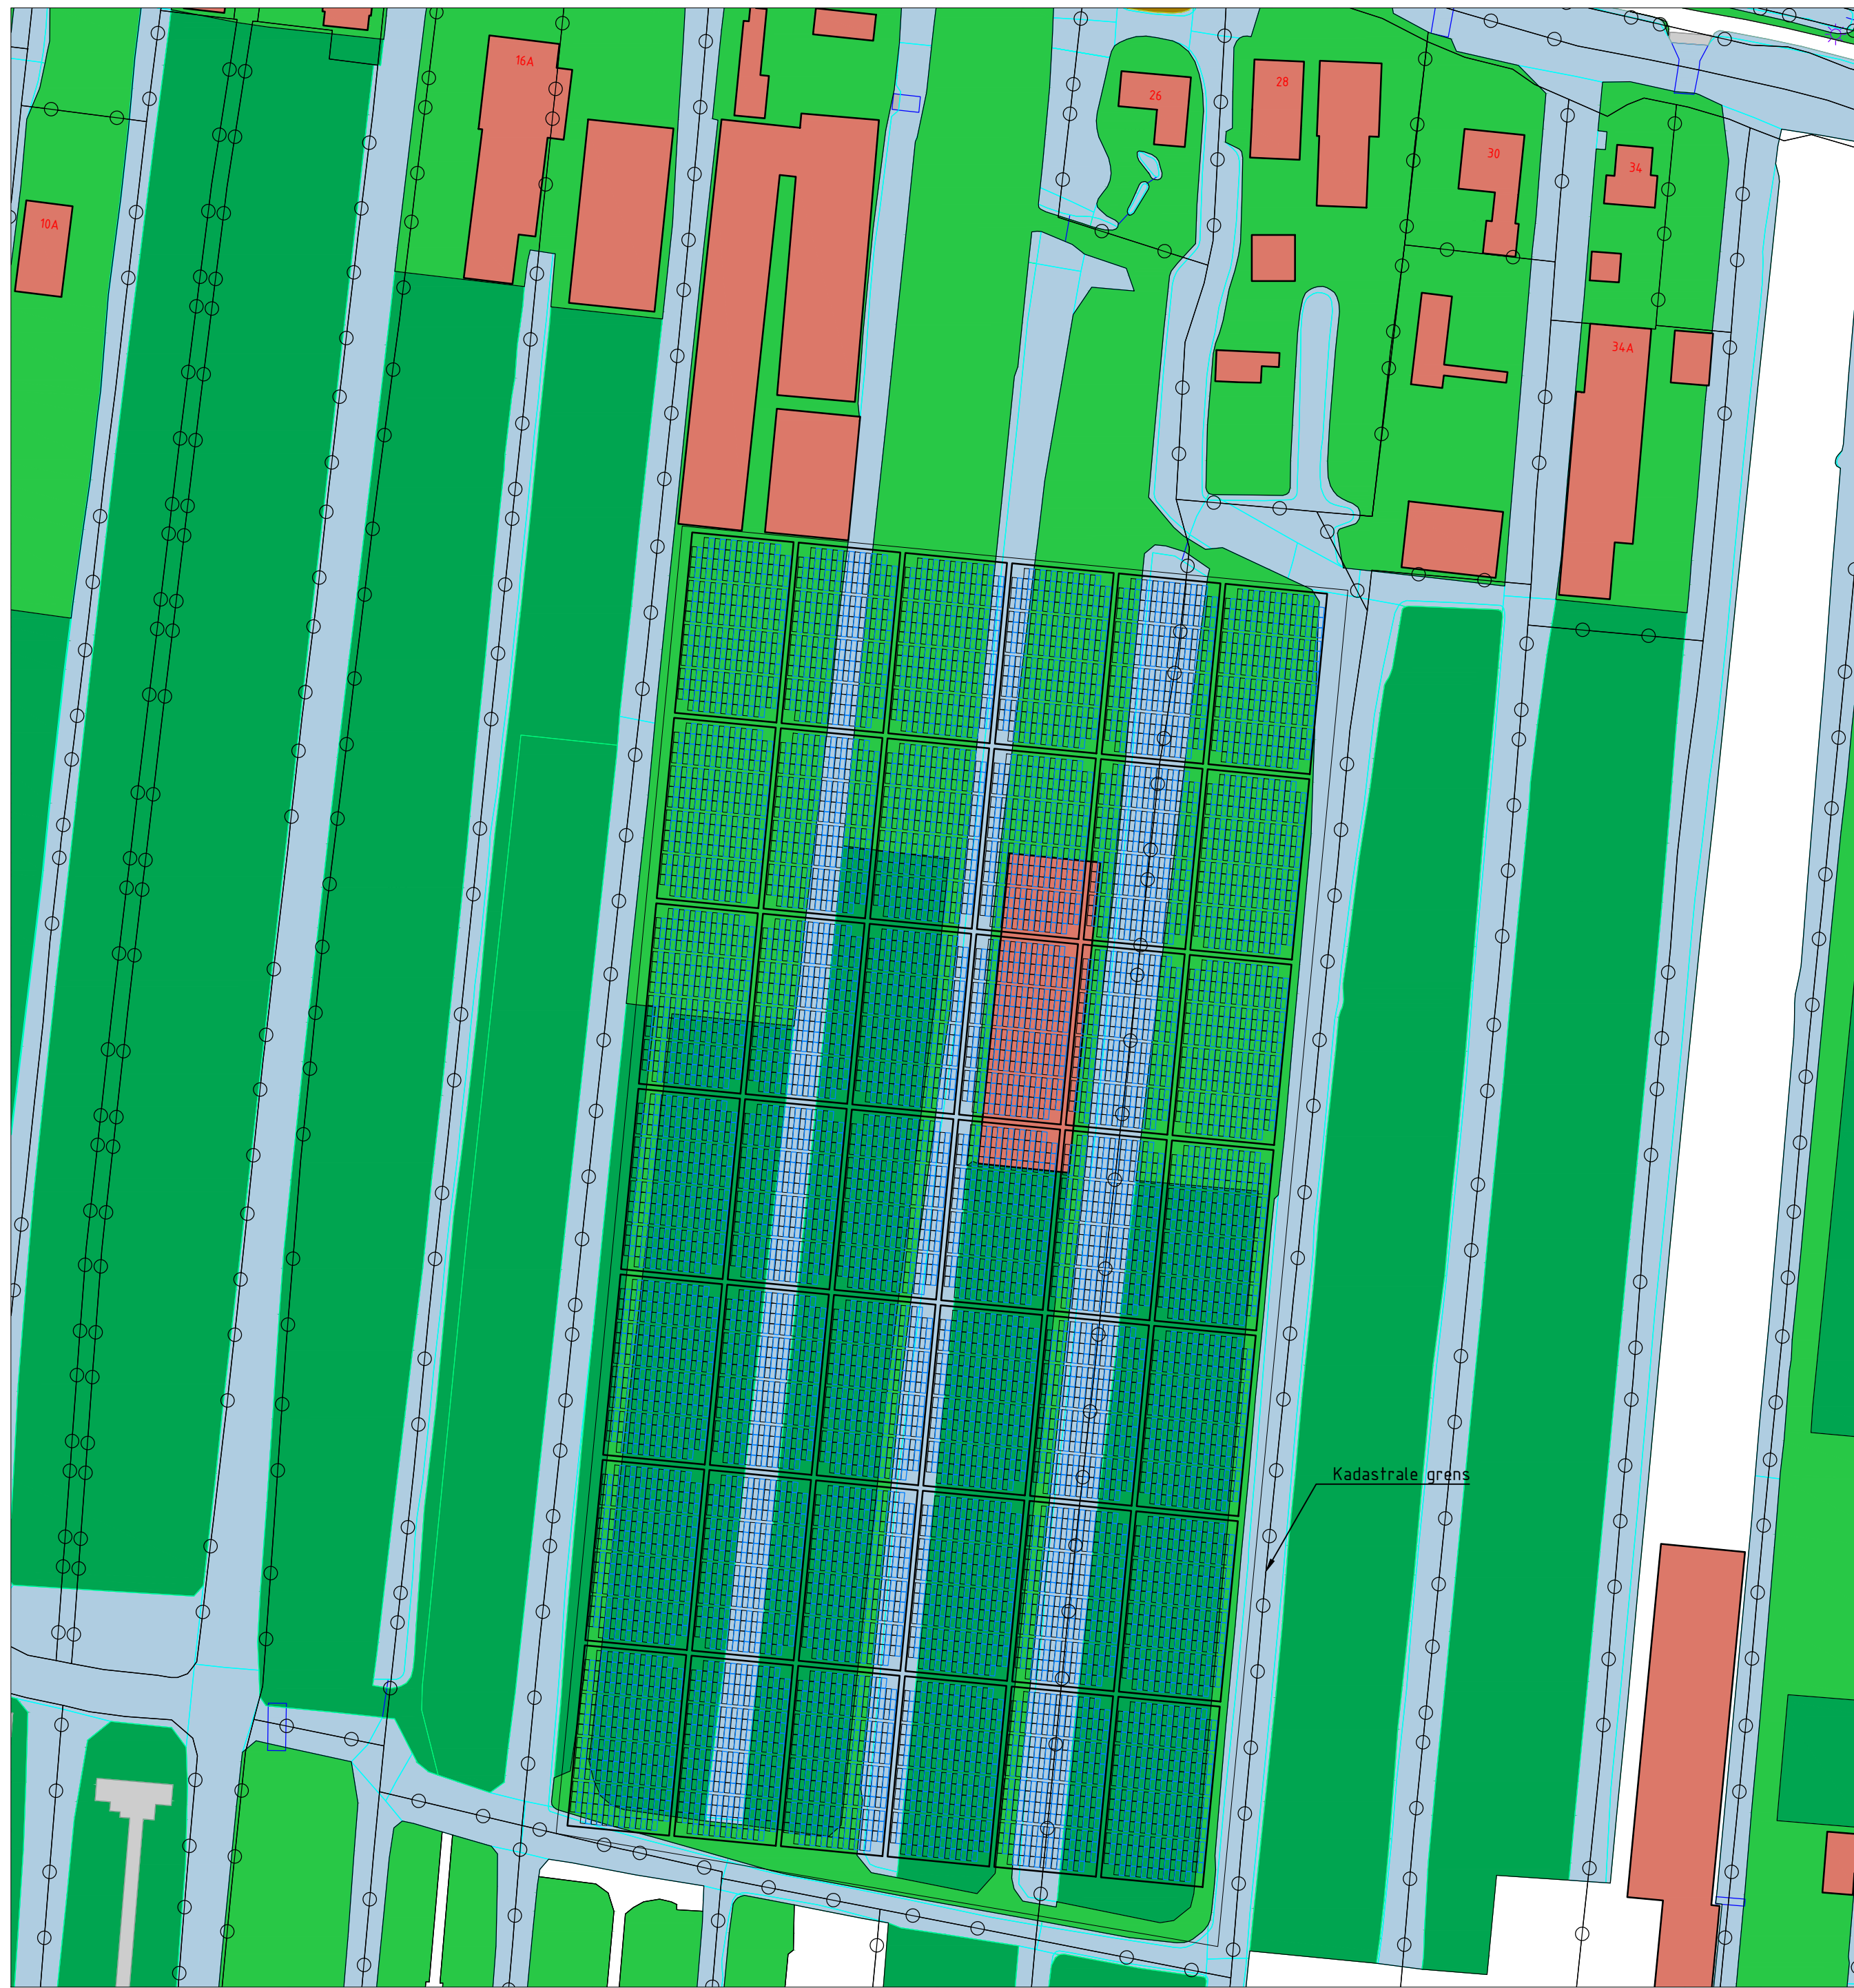

Afmeting blok zonnepanelen

Schaal 1:200

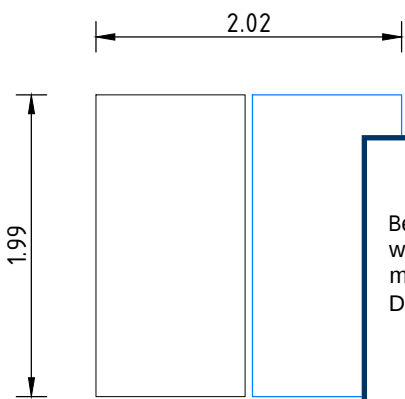

Afmeting panelen

Schaal 1:50

Hoogtes in meters t.o.v. NAP, tenzij anders vermeld.
Maten in meters, tenzij anders vermeld.



Weverskade 110
3147 PA Maassluis
T: +31 (88) 1228100
E: info@gebiedsmanagers.nl
I: www.gebiedsmanagers.nl

Opdrachtgever

Ferens Legal

Project

Zonnevijver Boskoop

Soort		Omschrijving	Status
Overzichtstekening		tekening Solarpark	
Tekeningnr.		Schaal	concept
		1:1.000 / 1:200 / 1:50	
Contractnr.		Formaat	Datum
-		A2	18-09-2018
Projectleider		Blad	Getekend
Peter Caesar		-	E.Tanis
Acc. projectleider			