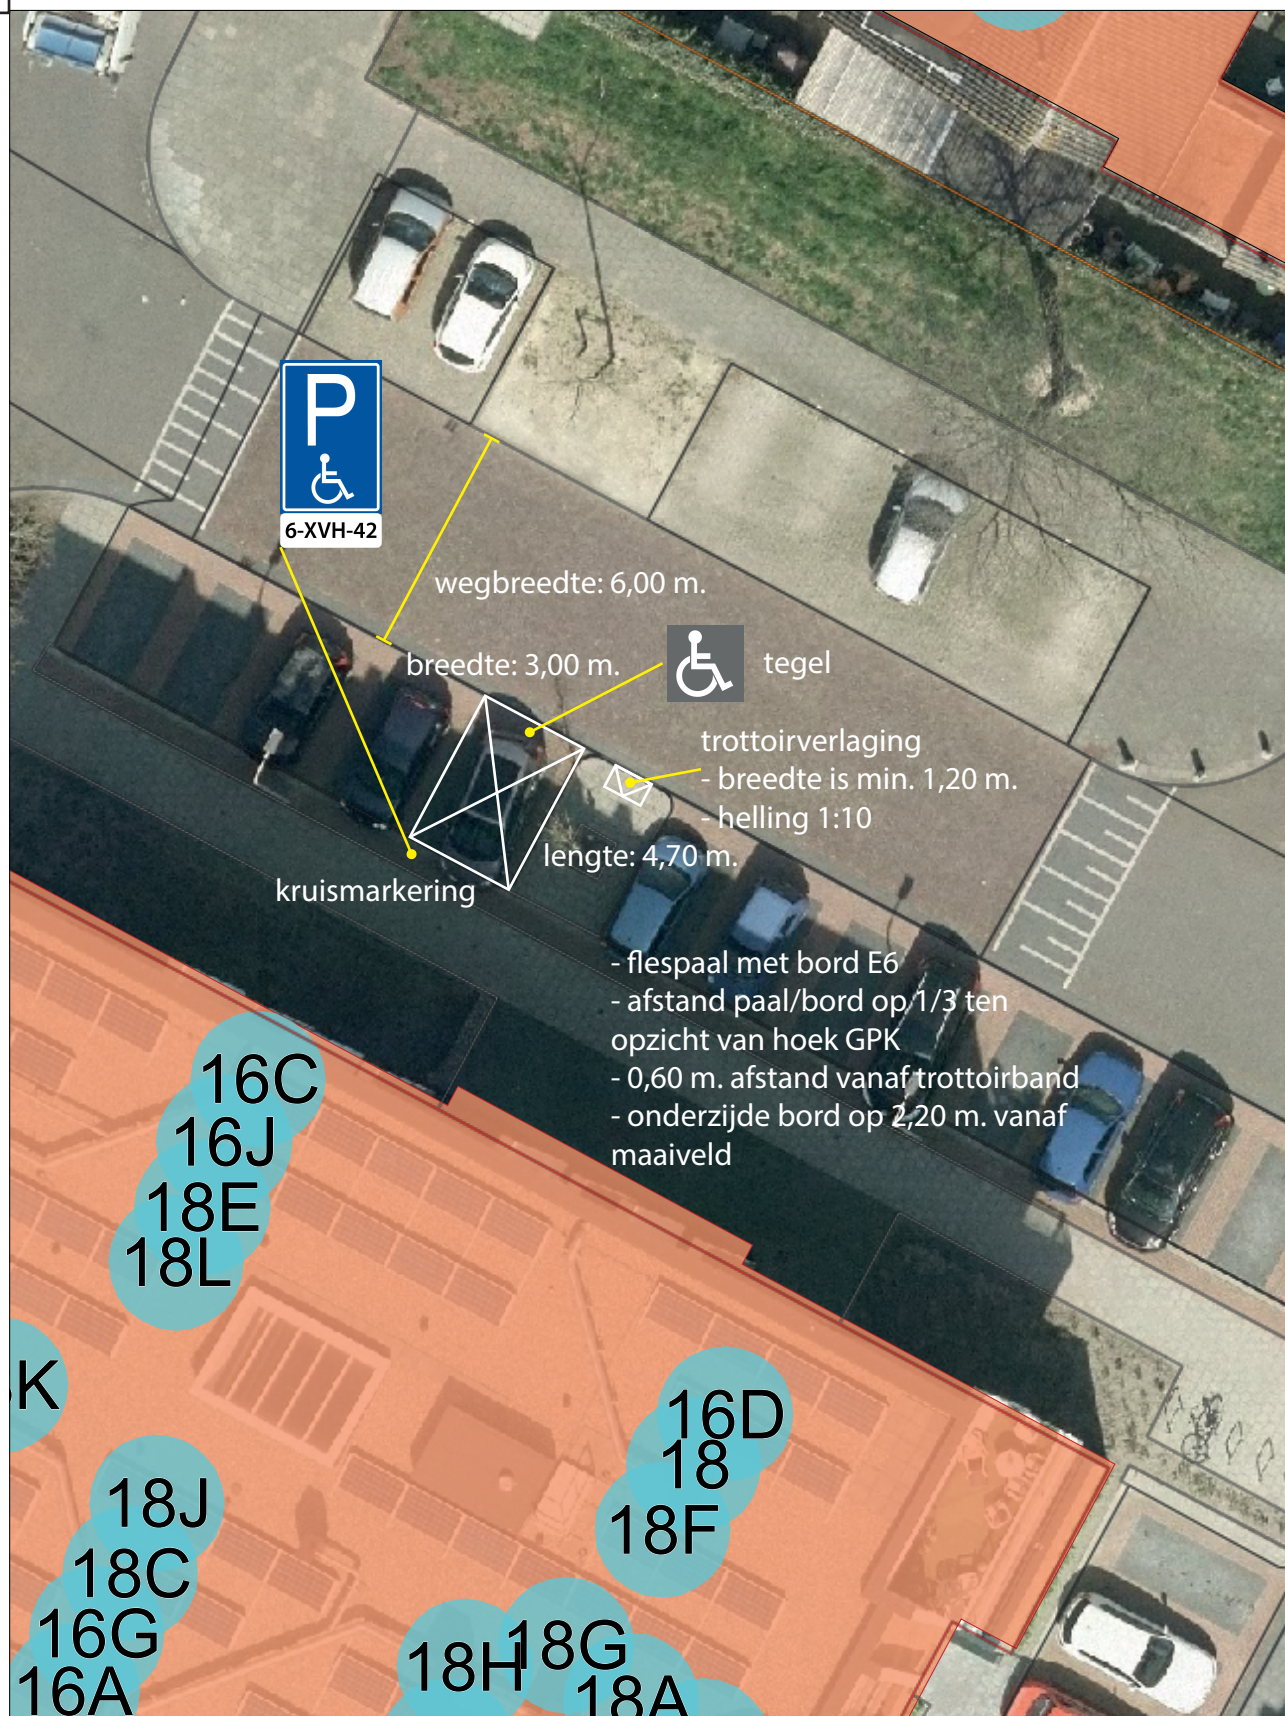


Elsbroekerlaan, Hillegom


 Gemeente
Hillegom

 Schaal 1:200
Datum: 27-02-2019