


Mogelijke contouren gondel	

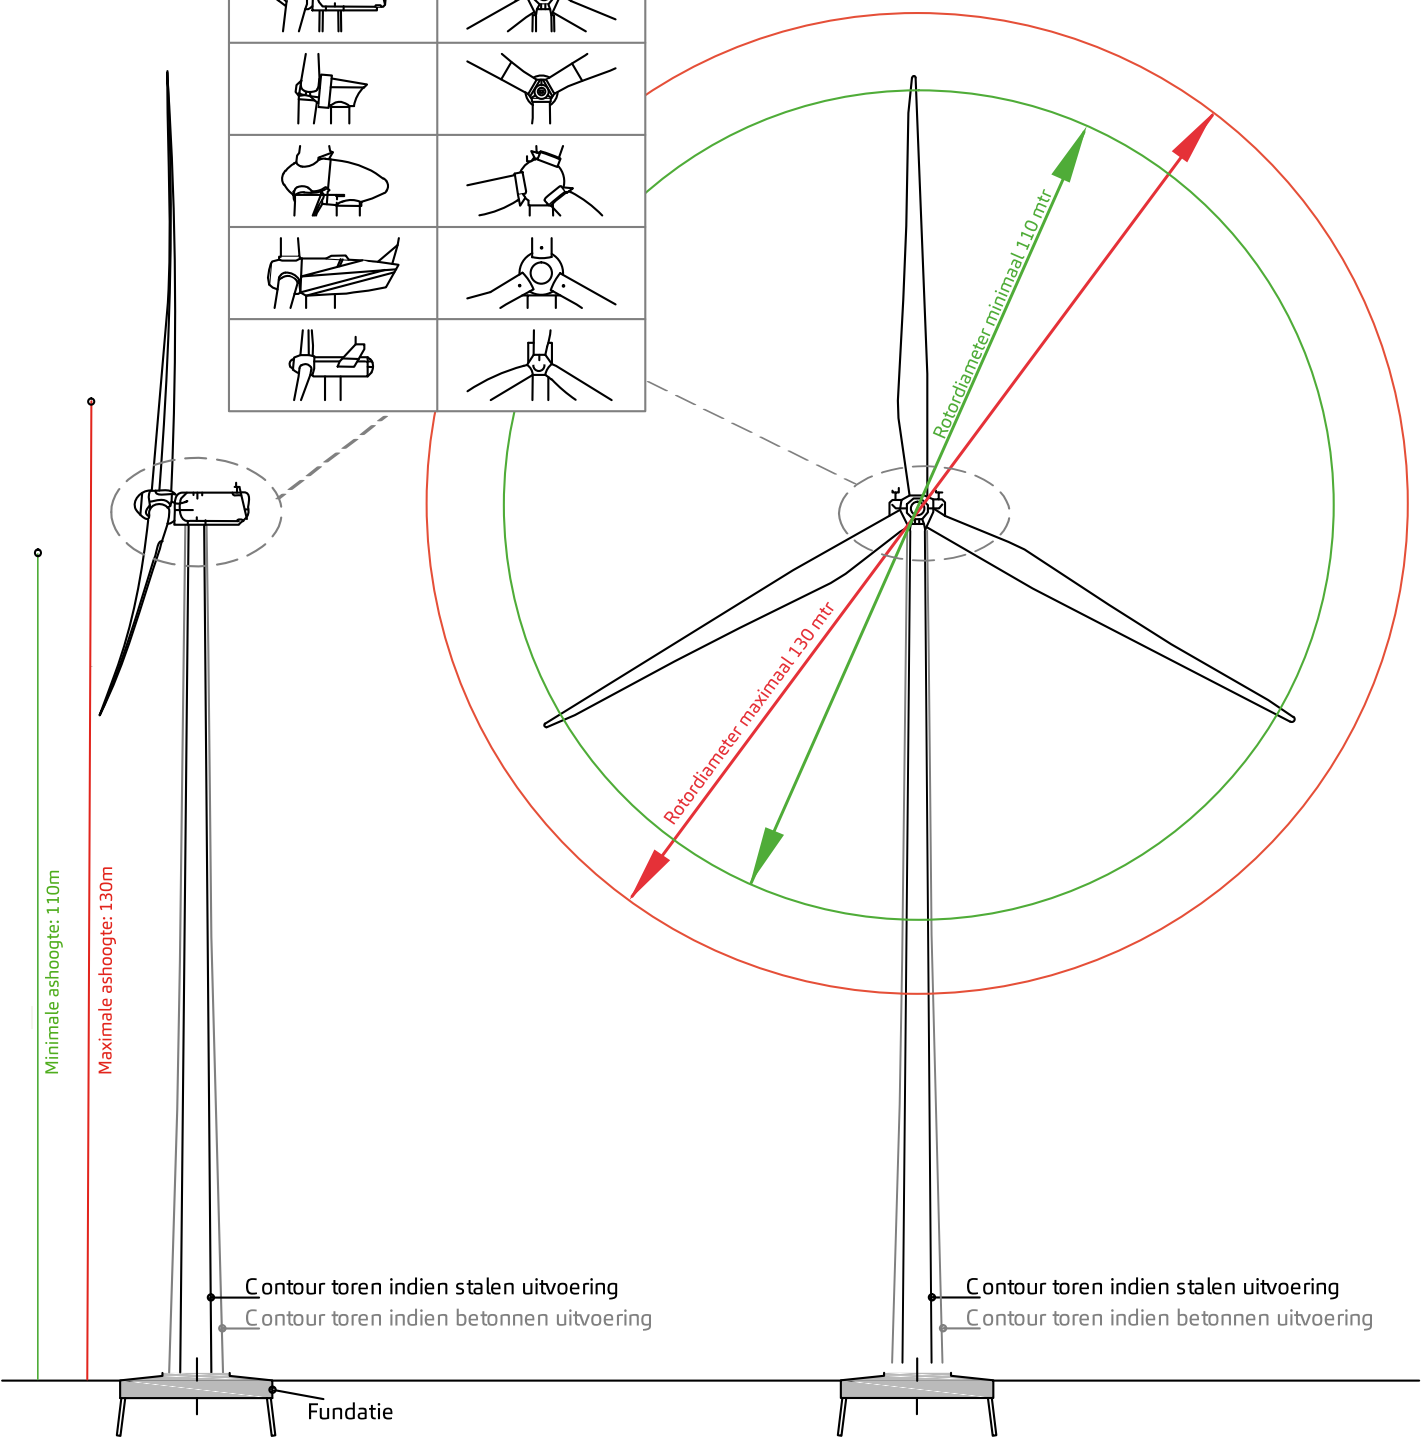

Aanzicht Windturbine Windpark Landtong Rozenburg	Auteur STV	Datum: 01-10-2018
	Formaat: A4	Schaal: 1:1000
	Tekeningnummer: 17051-01	
	 Bosch & van Rijn experts in renewable energy Groenmarktstraat 56 3521 AV Utrecht info@boschenvanrijn.nl www.boschenvanrijn.nl	