
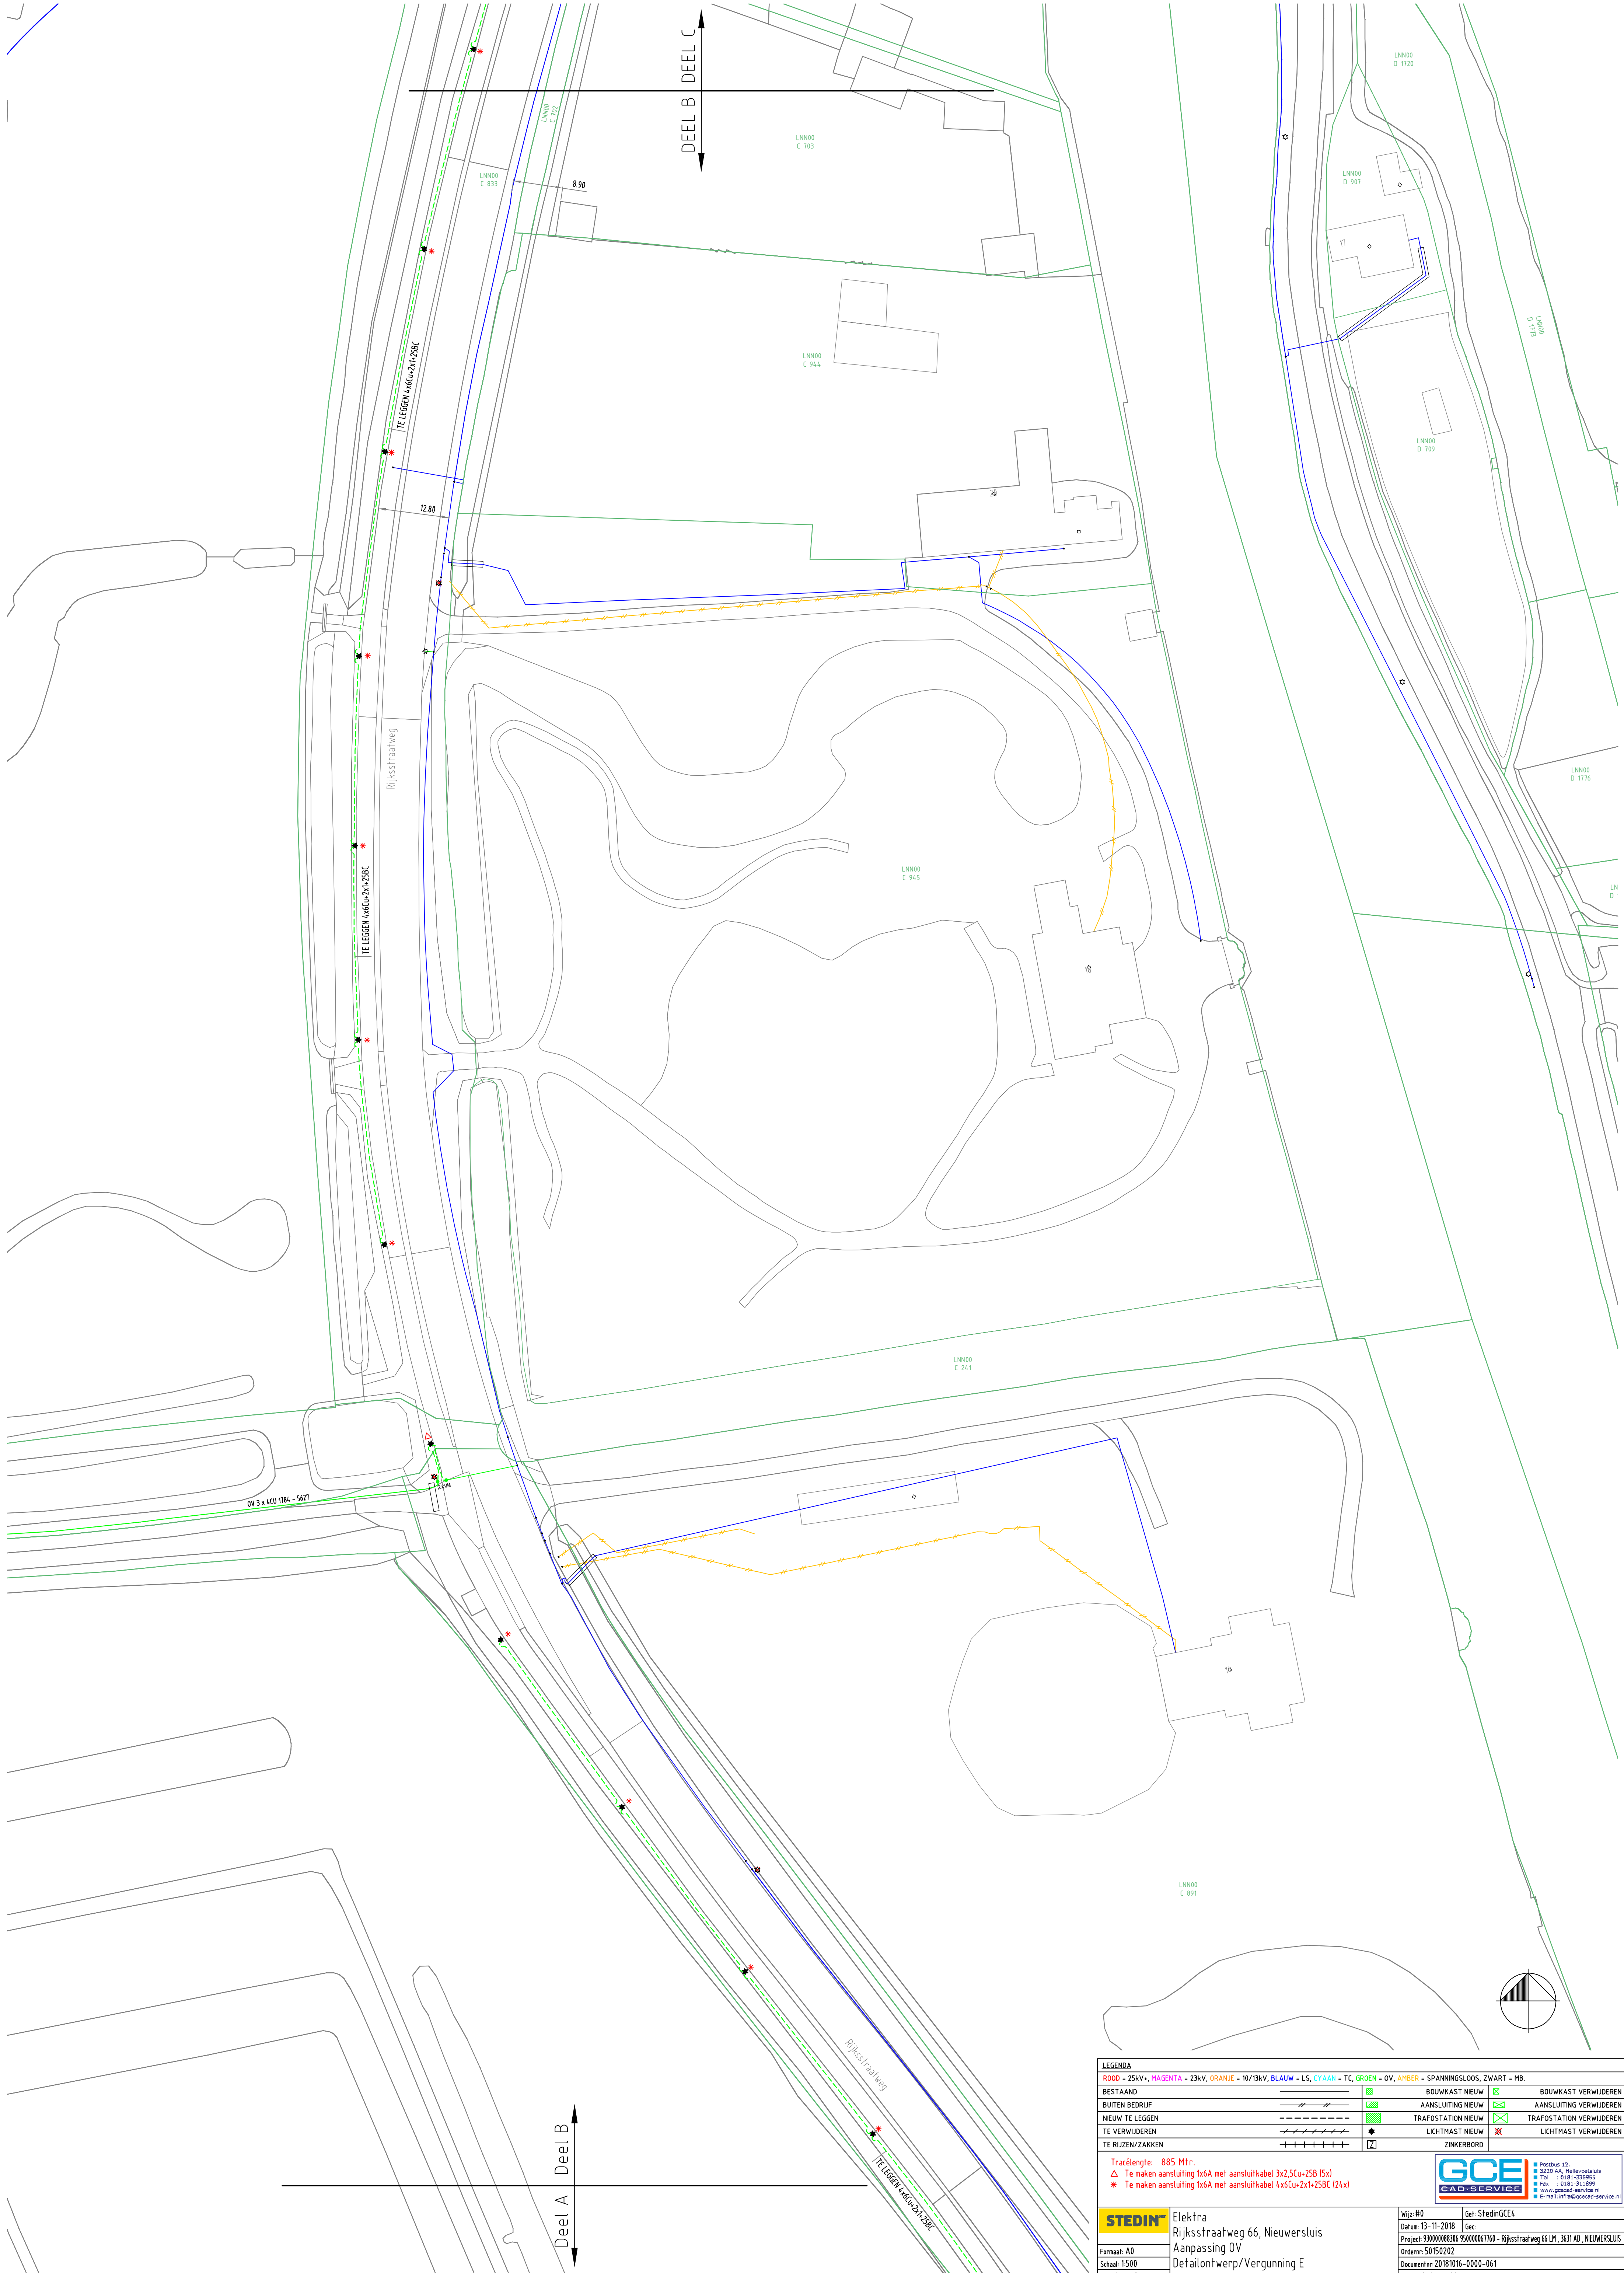


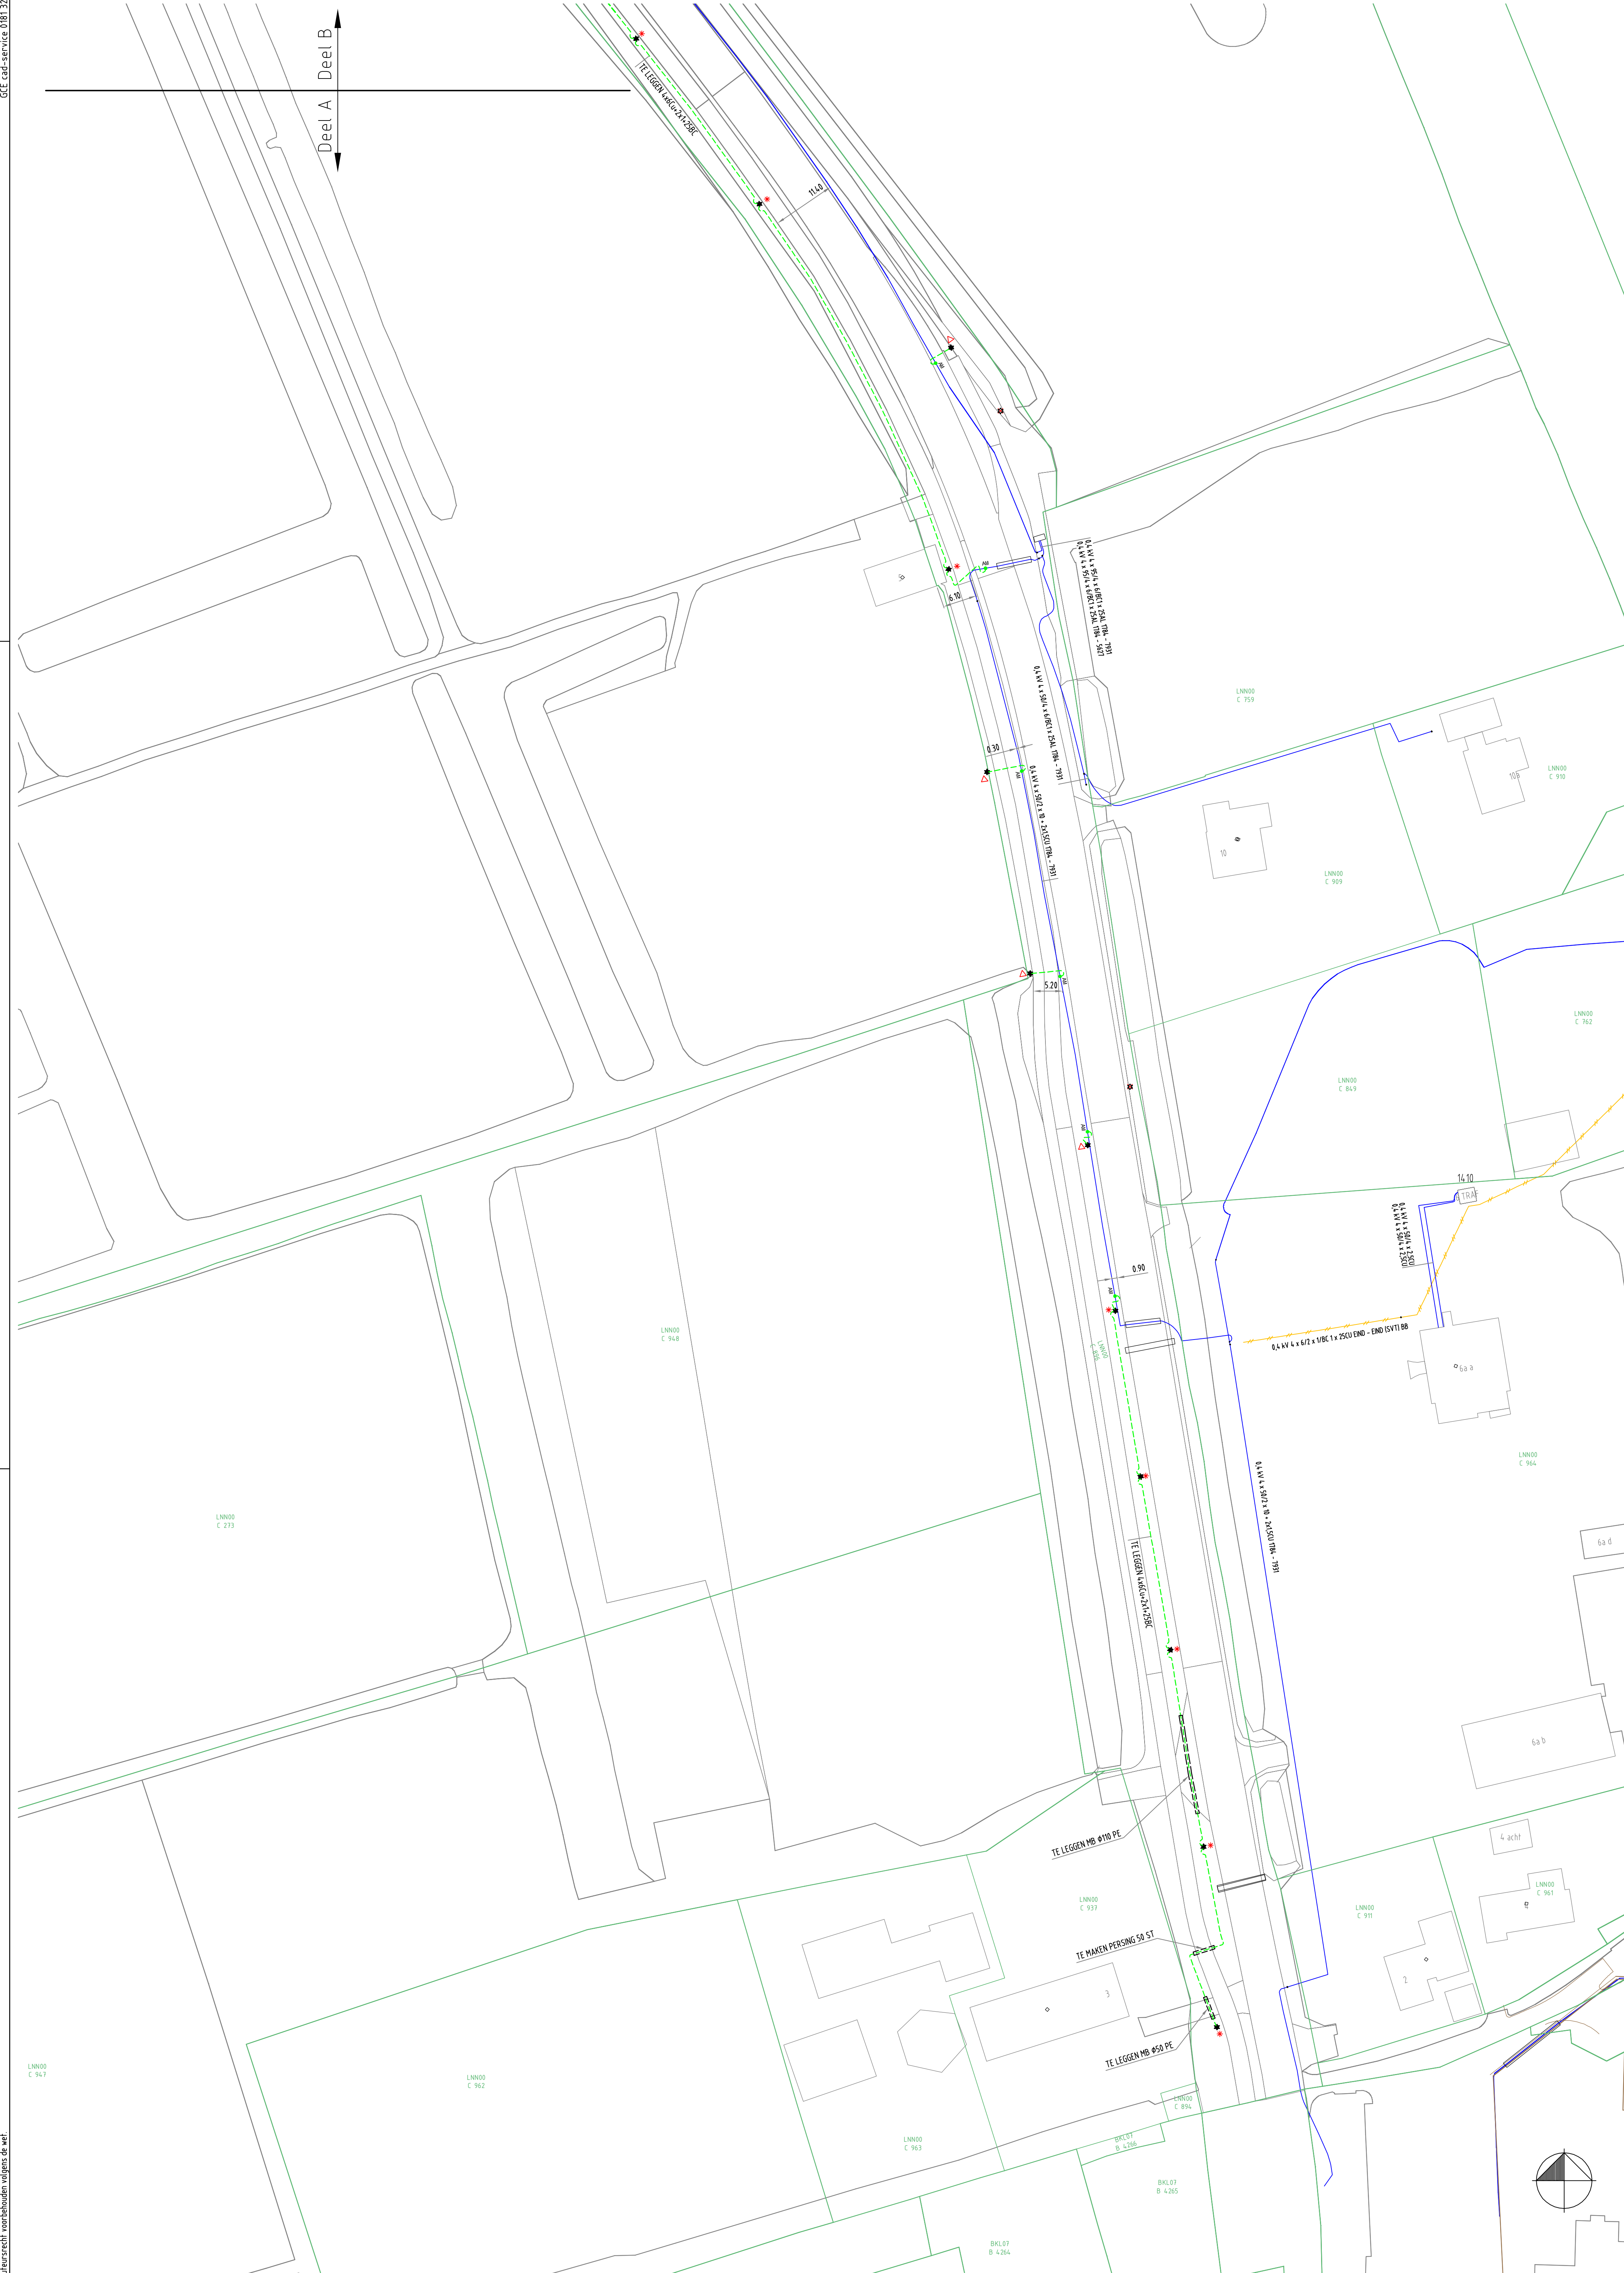

LEGENDA

ROOD = 23kV, HIGHEIT = 18/10kV, BLAUW = 15, CYAAN = TC, GROEN = OV, AMBER = SPANNINGLOOS, ZWART = MB

BESTAAND

—

BUITEN BEDRIJF

—

TE VERWIJDEREN

—

TE RIJZEN/ZAAKEN

—

BOUWKAST NIEUW

—

ANSCHUTTING NIEUW

—

TRANSFORMATIE NIEUW

—

LICHTMAST NIEUW

—

ZWIKERBORD

—

BOUWKAST VERWIJDEREN

—

ANSCHUTTING VERWIJDEREN

—

TRANSFORMATIE VERWIJDEREN

—

LICHTMAST VERWIJDEREN

—

ZWIKERBORD

—

Trasdiengte 885 Mtr

Te maken aansluiting 10kV met aansluitkabel 3x25Cu+250 Tsv

Te maken aansluiting 10kV met aansluitkabel 4x6Cu+2x1+250 Dka

STEDIN

Elektra

Rijksstraatweg 66, Nieuwersluis

Aanpassing OV

Detailontwerp/Vergunning E

Wip: 42

Gen: StedinsCELA

Datum: 10-11-2019

Loc: Project: 1300000010 50000700 - Rijksstraatweg (N. 301 AD) NIEUWERSLUIJ

Order: 50154202

Discreet: 2019/07/06 - 2019-06-1

Status: In bewerking

