
 Onderdeel van het gesprinklerde gebied.  
Voor een overzicht van ongesprinklerde  
ruimten binnen het gesprinklerde gebied  
zie UPD sprinklerinstallatie.

Projectcode ABT	Scale/ schaal	Drawn/ getekend	Date/ datum	Drawingnumber/ tekeningnummer
15009	1:200	LCO	31-01-2019	A_DD_T_D-5-01

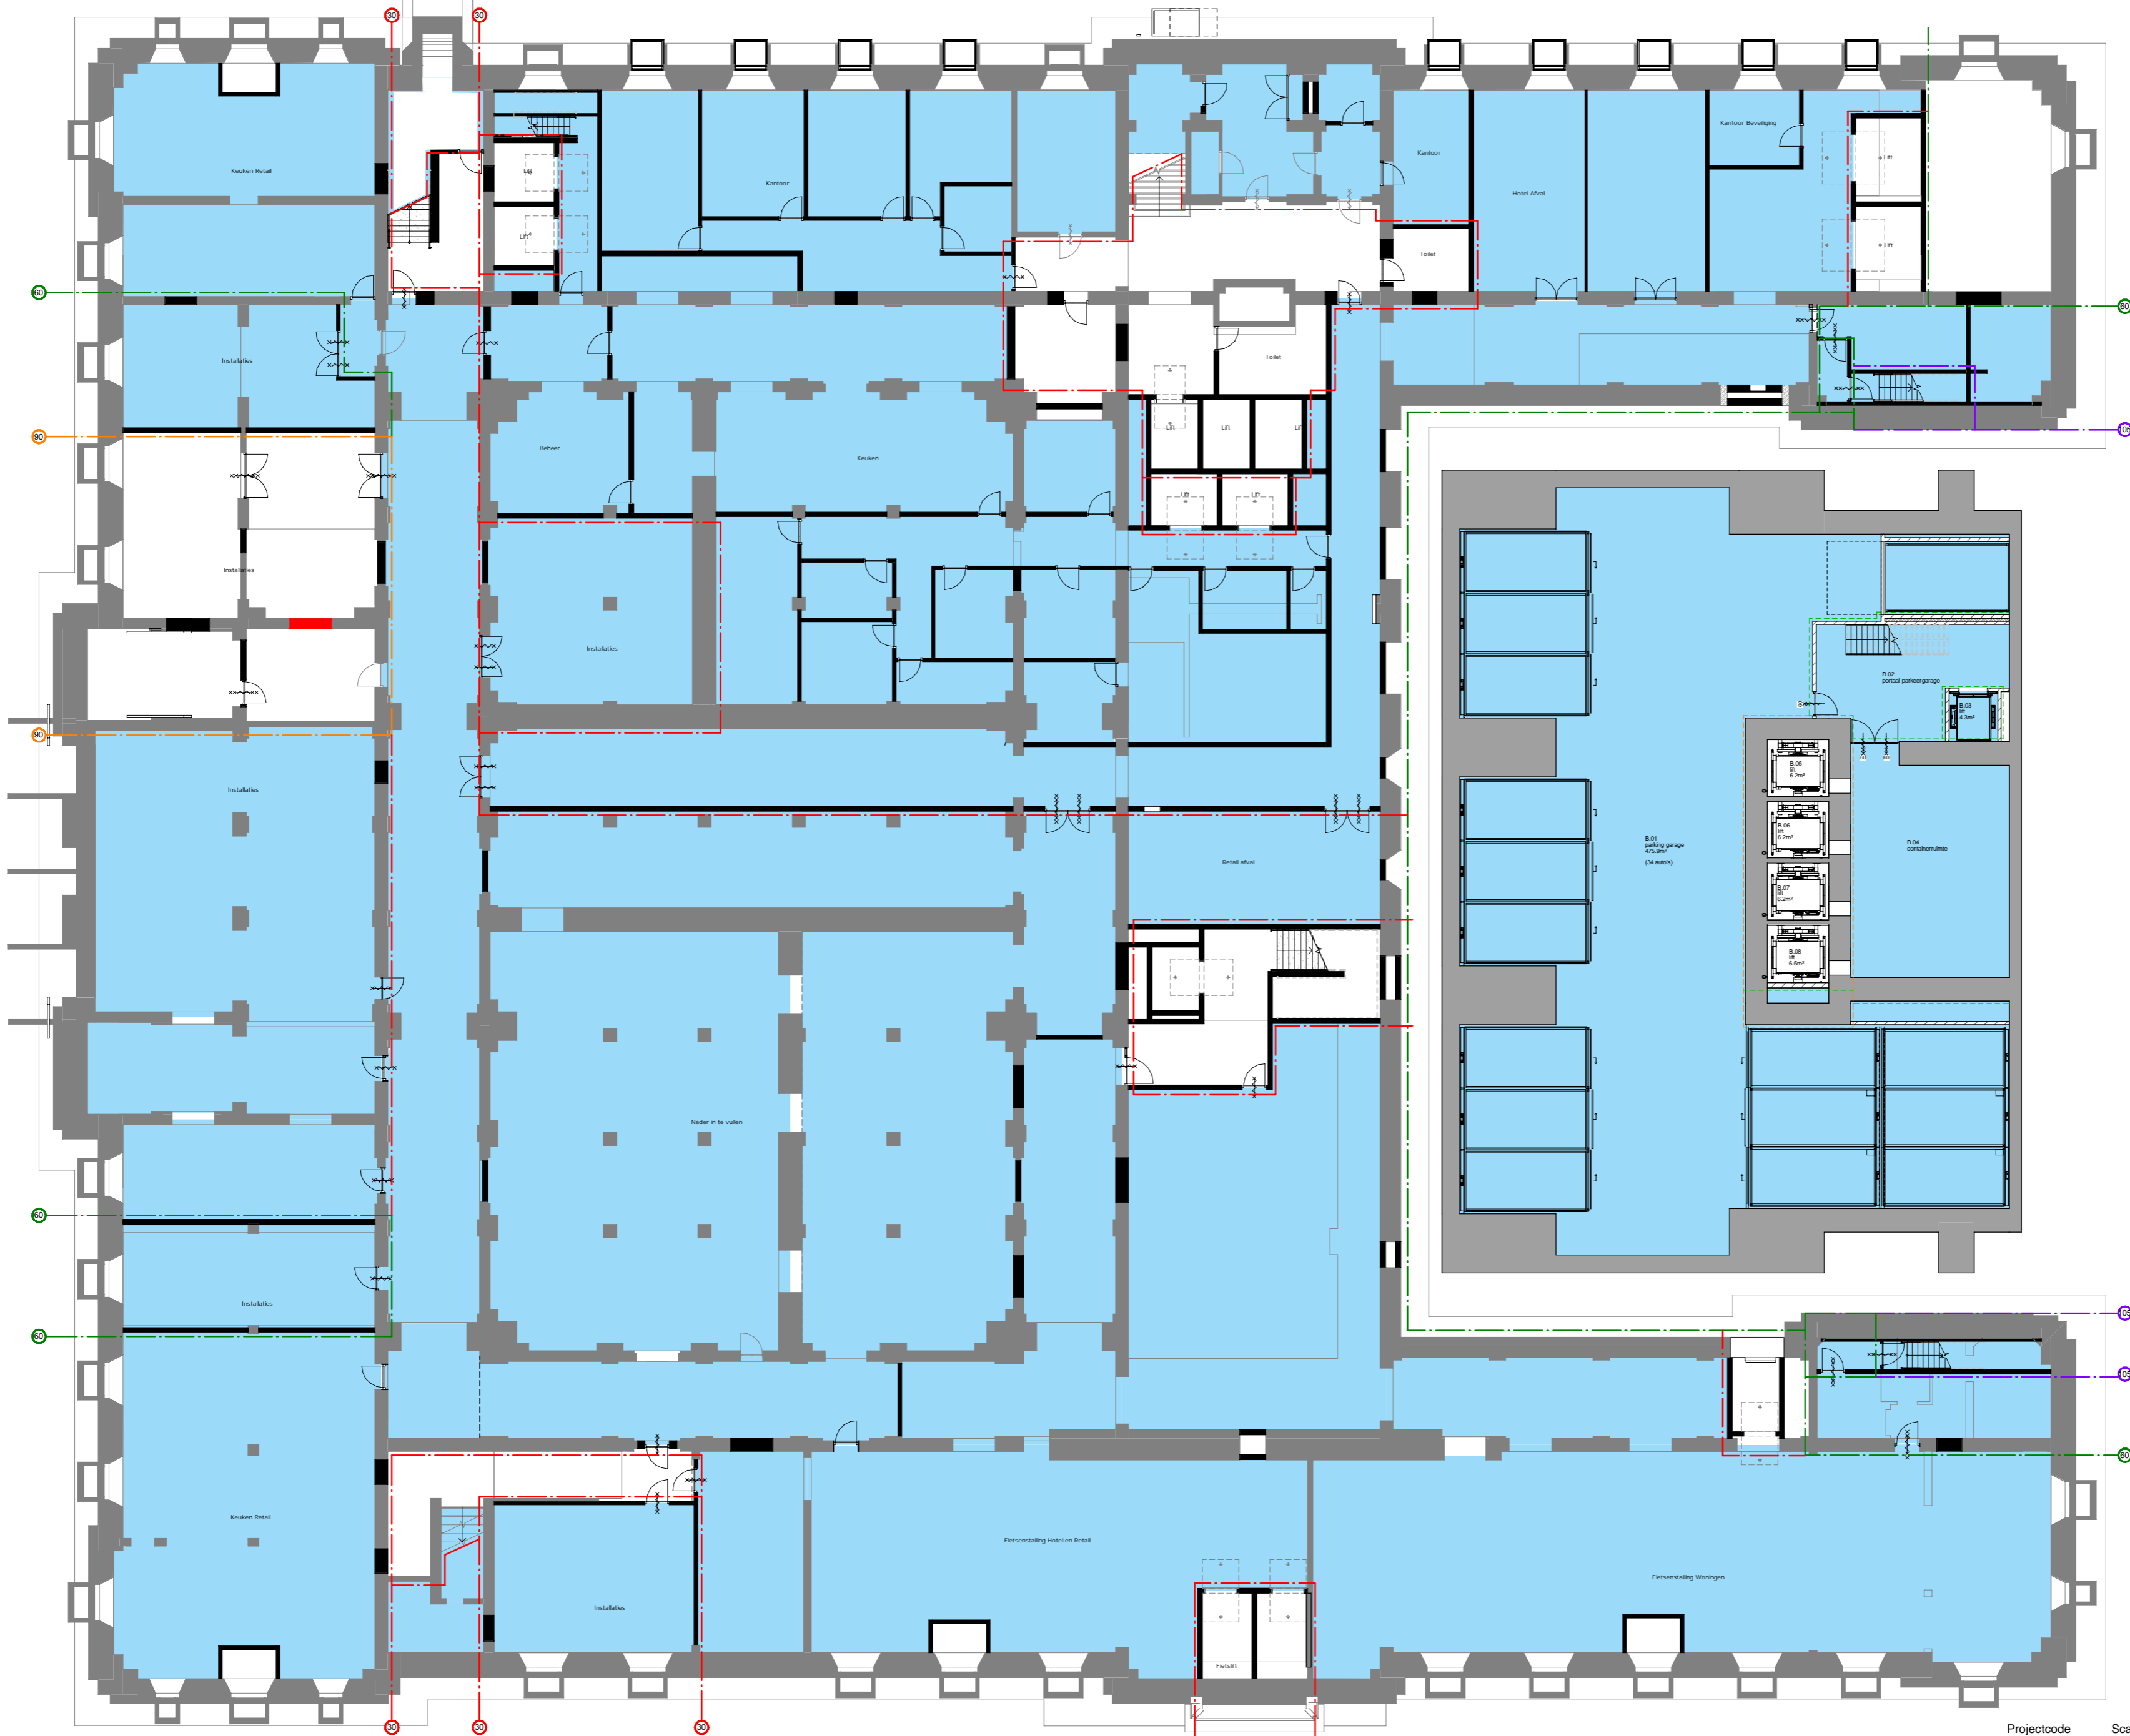

Post Rotterdam  
Architecture

Bunker  
Brandveiligheid - gesprinklerd gebied




Onderdeel van het gesprinklerde gebied.  
 Voor een overzicht van ongesprinklerde  
 ruimten binnen het gesprinklerde gebied  
 zie UPD sprinklerinstallatie.

Projectcode ABT	Scale/ schaal	Drawn/ getekend	Date/ datum	Drawingnumber/ tekeningnummer
15009	1:200	LCO	31-01-2019	A_DD_T_D-5-01



Post Rotterdam  
 Architecture

**Kelder**  
 Brandveiligheid - gesprinklerd gebied

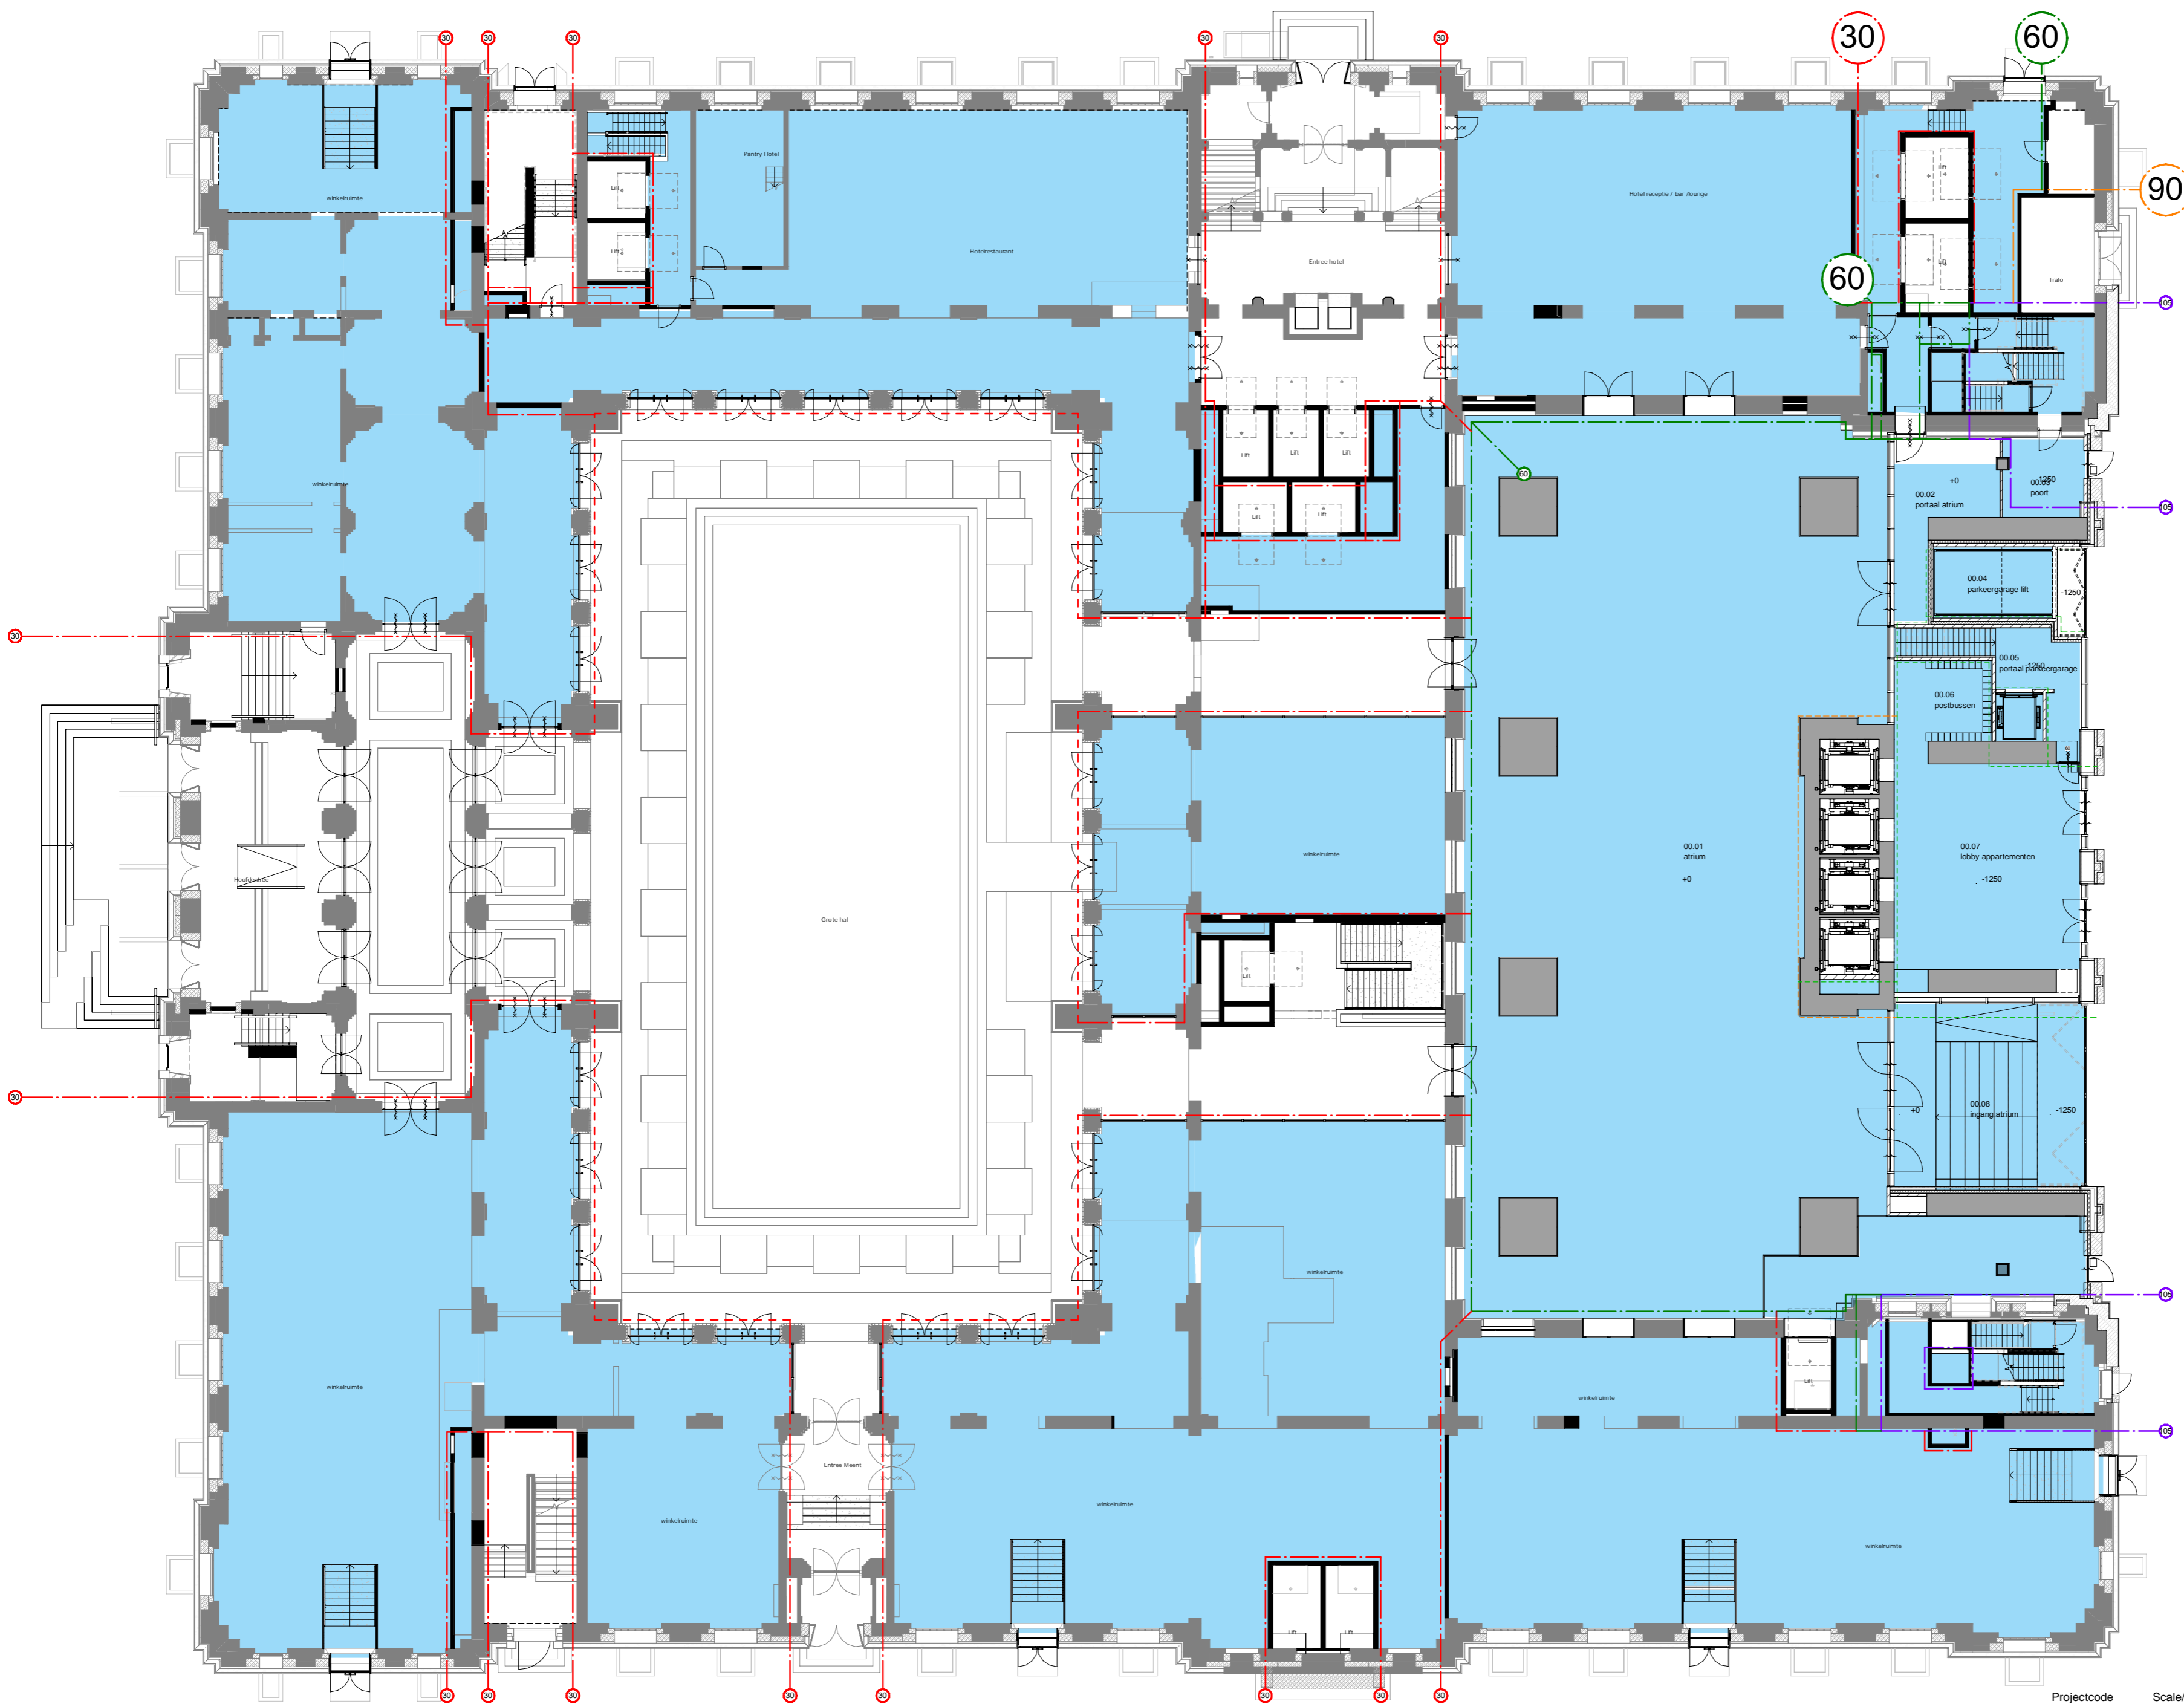


Onderdeel van het gesprinklerde gebied.  
 Voor een overzicht van ongesprinklerde  
 ruimten binnen het gesprinklerde gebied  
 zie UPD sprinklerinstallatie.

Projectcode ABT	Scale/ schaal	Drawn/ getekend	Date/ datum	Drawingnumber/ tekeningnummer
15009	1:200	LCO	31-01-2019	A_DD_T_D-5-01



Post Rotterdam  
 Architecture

**Brandveiligheid - gesprinklerd gebied**  
 Begane grond

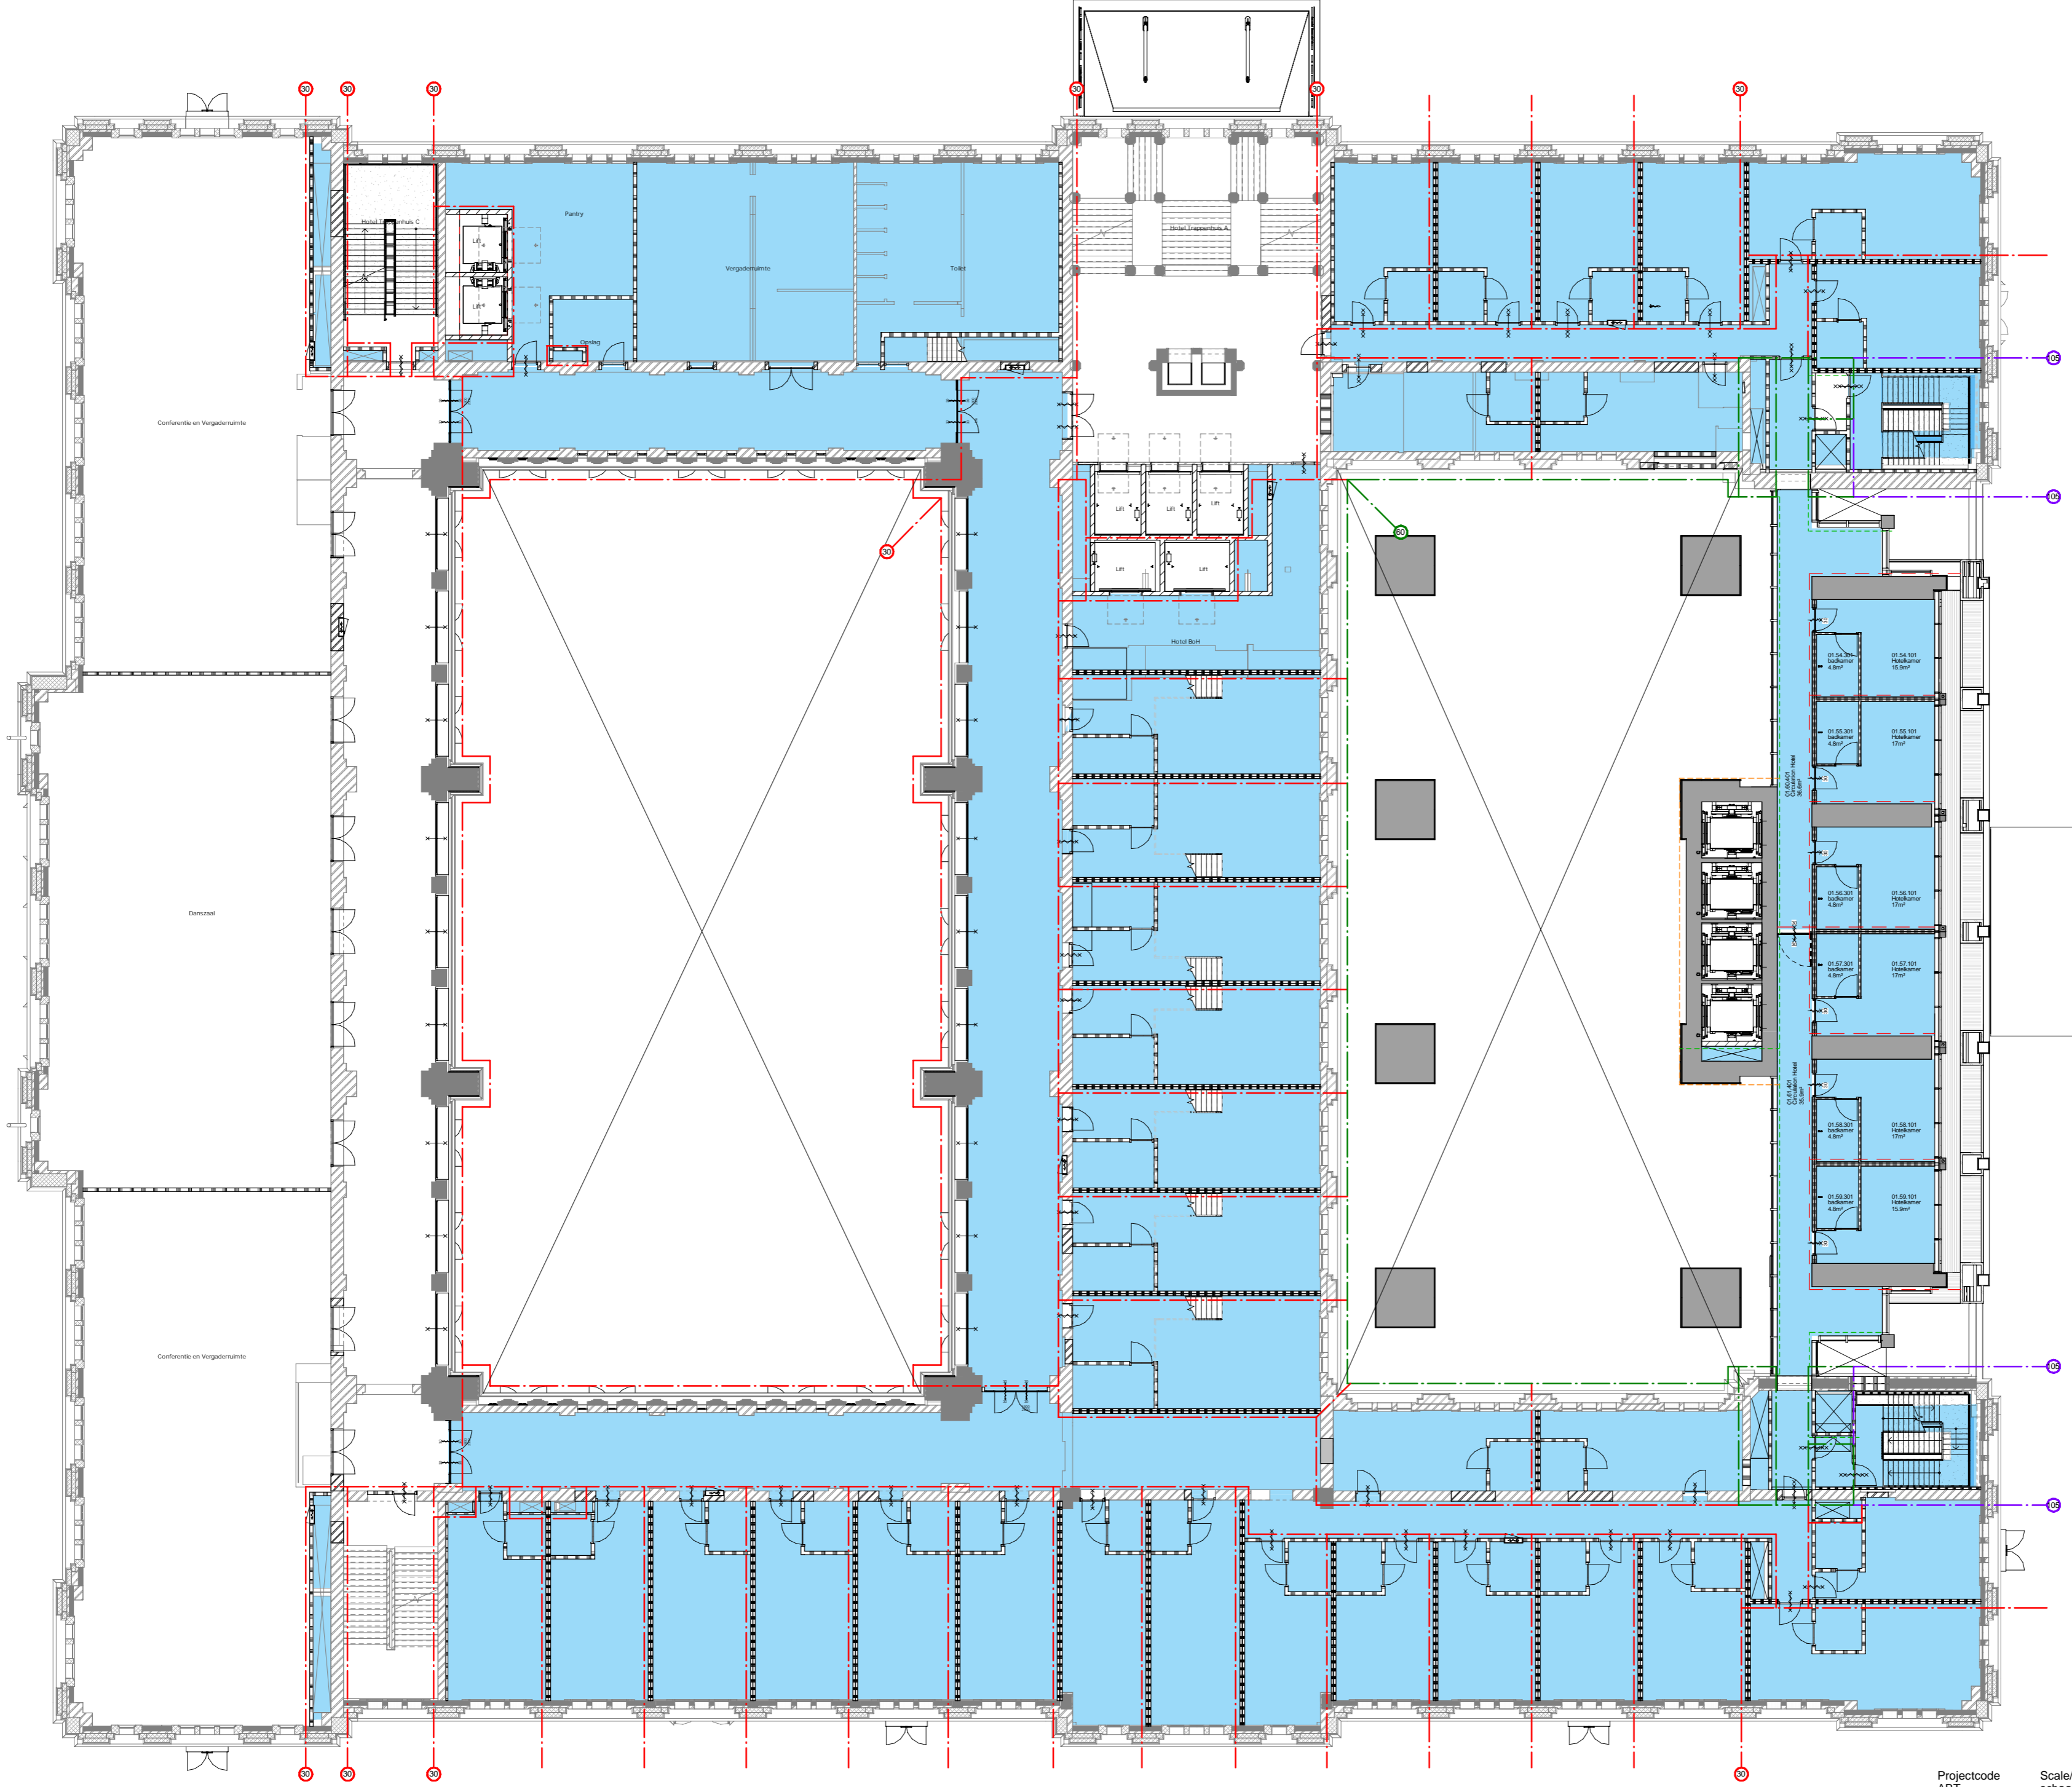

Onderdeel van het gesprinklerde gebied.  
 Voor een overzicht van ongesprinklerde  
 ruimten binnen het gesprinklerde gebied  
 zie UPD sprinklerinstallatie.

Projectcode ABT	Scale/ schaal	Drawn/ getekend	Date/ datum	Drawingnumber/ tekeningnummer
15009	1:200	LCO	31-01-2019	A_DD_T_D-5-01



Post Rotterdam  
 Architecture

**1e verdieping**  
**Brandveiligheid - gesprinklerd gebied**




Onderdeel van het gesprinklerde gebied.  
 Voor een overzicht van ongesprinklerde  
 ruimten binnen het gesprinklerde gebied  
 zie UPD sprinklerinstallatie.

Projectcode ABT	Scale/ schaal	Drawn/ getekend	Date/ datum	Drawingnumber/ tekeningnummer
15009	1:200	LCO	31-01-2019	A_DD_T_D-5-01



Post Rotterdam  
 Architecture

1e mezzanine  
 Brandveiligheid - gesprinklerd gebied

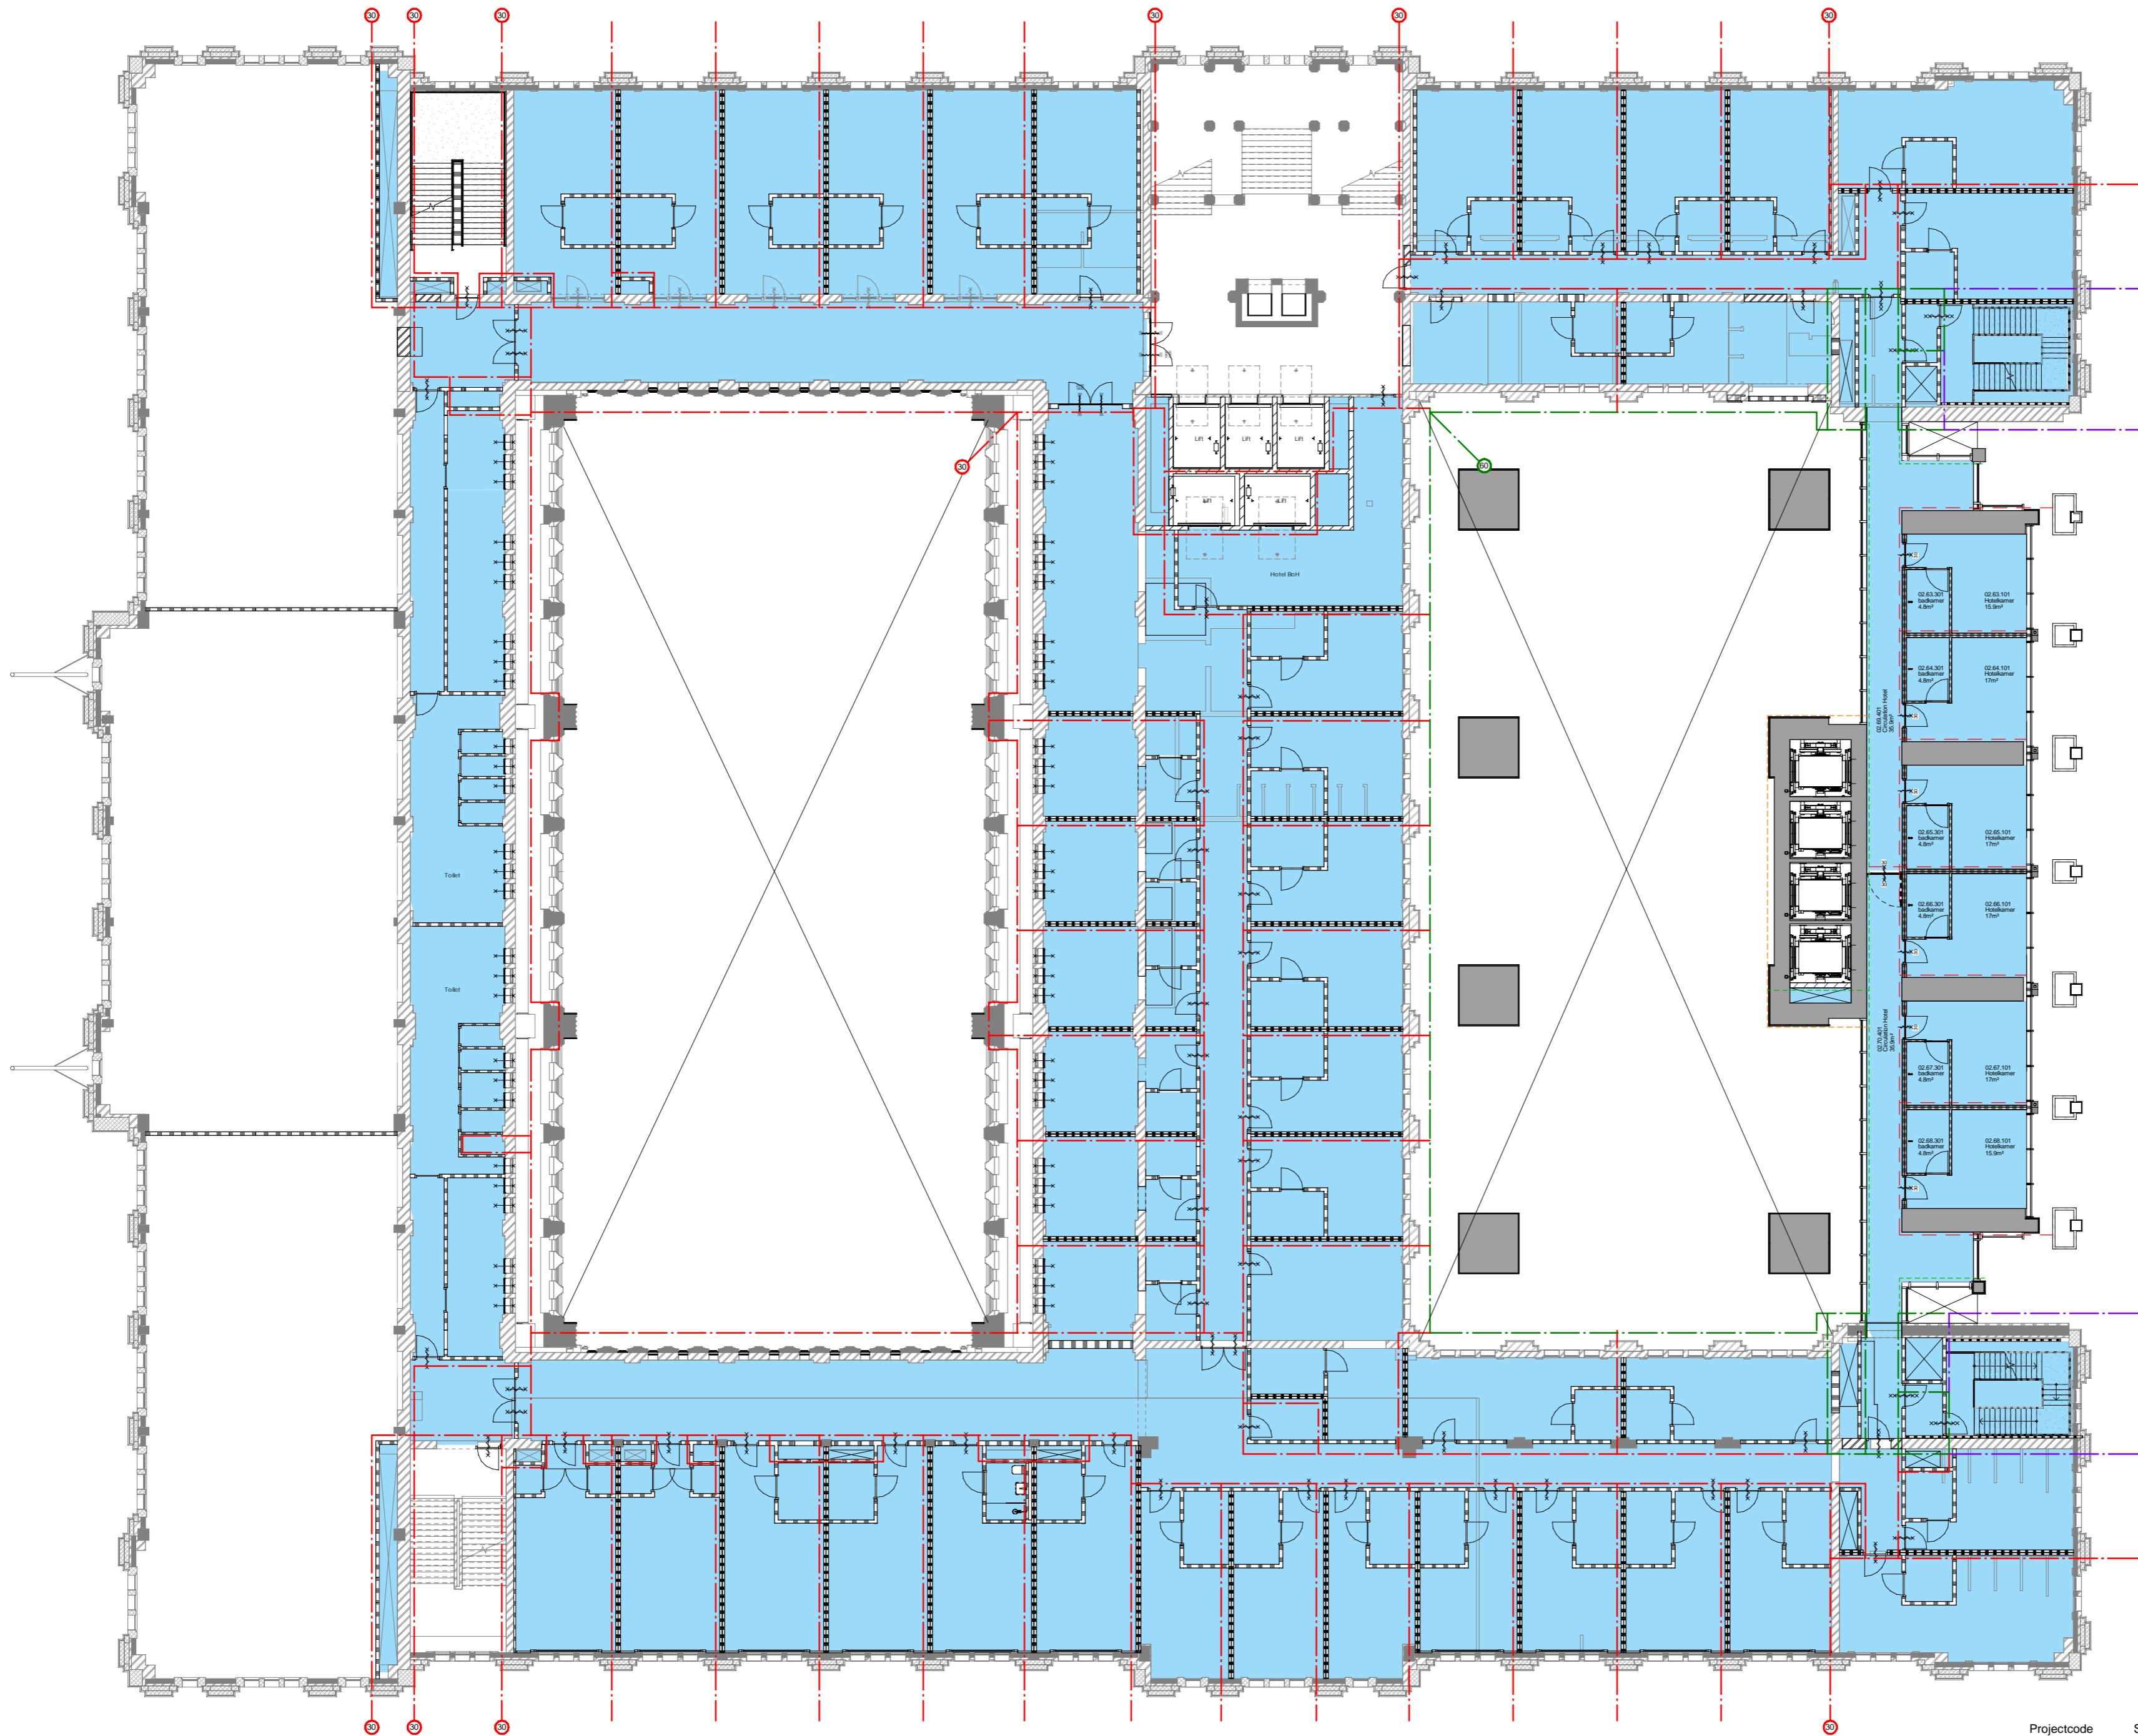


Onderdeel van het gesprinklerde gebied.  
 Voor een overzicht van ongesprinklerde  
 ruimten binnen het gesprinklerde gebied  
 zie UPD sprinklerinstallatie.

Projectcode ABT	Scale/ schaal	Drawn/ getekend	Date/ datum	Drawingnumber/ tekeningnummer
15009	1:200	LCO	31-01-2019	A_DD_T_D-5-01



Post Rotterdam  
 Architecture

**2e verdieping**  
**Brandveiligheid - gesprinklerd gebied**

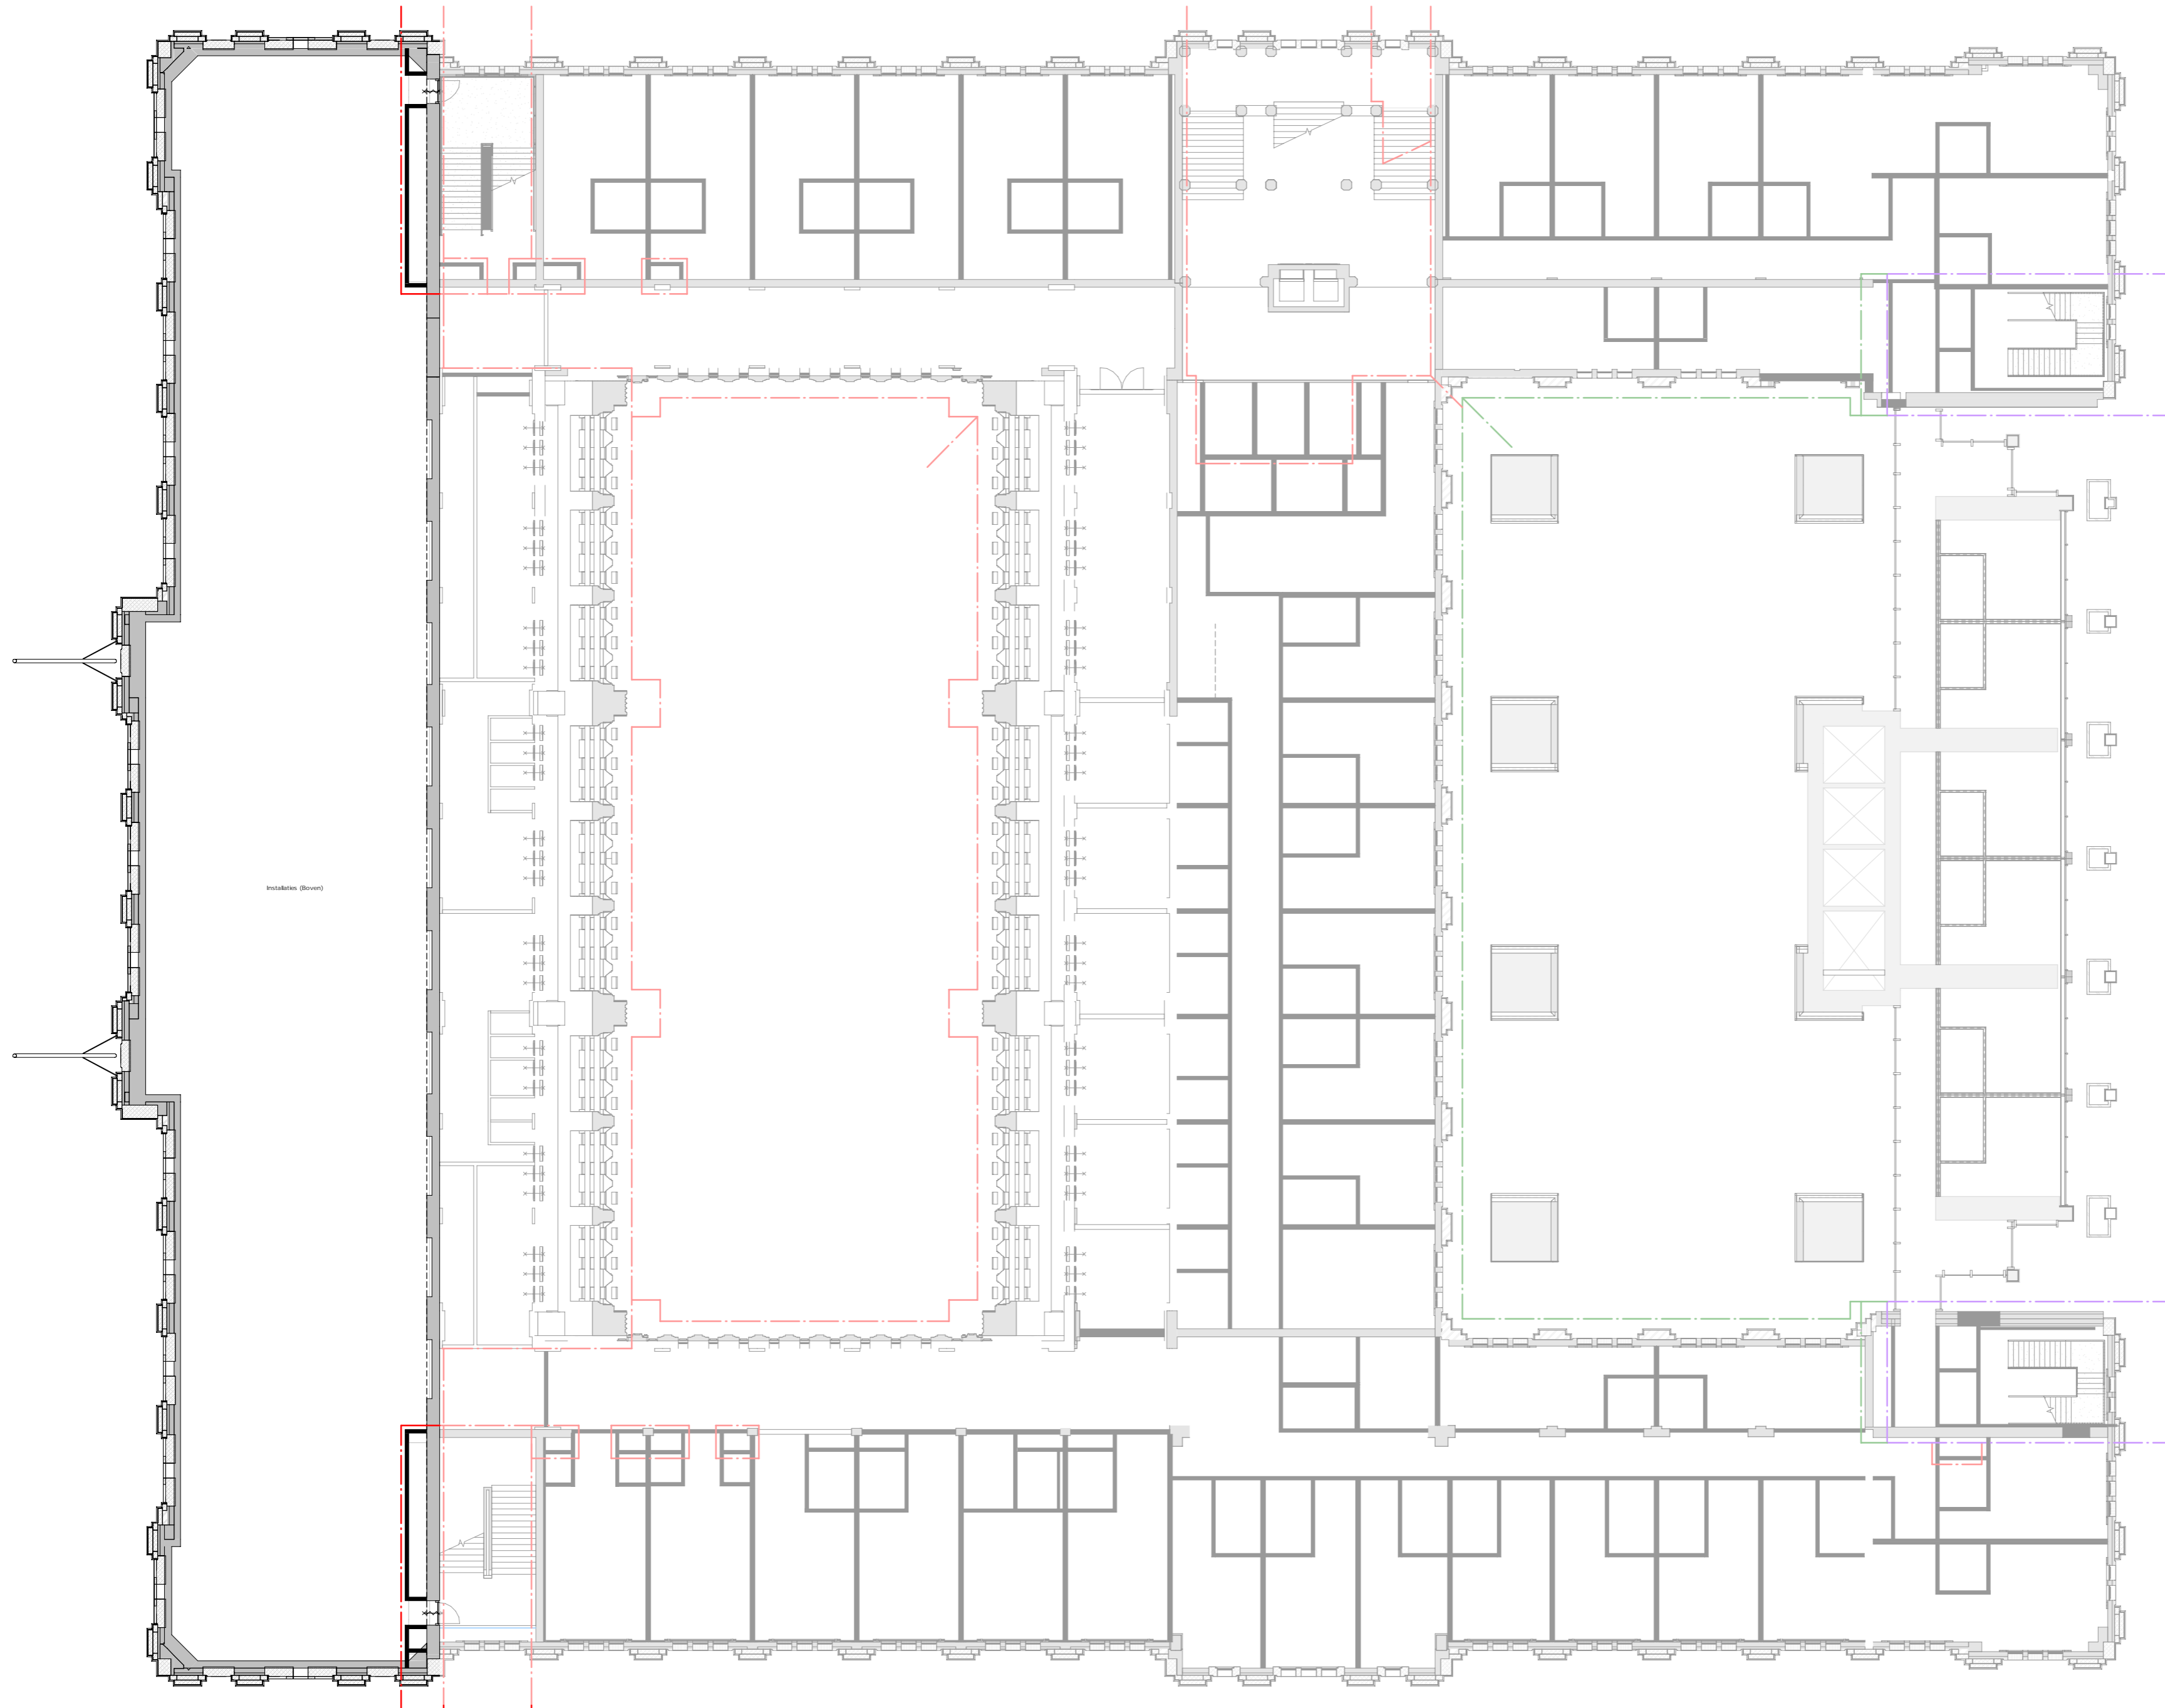

Instalatie (Boven)


Onderdeel van het gesprinklerde gebied.  
 Voor een overzicht van ongesprinklerde  
 ruimten binnen het gesprinklerde gebied  
 zie UPD sprinklerinstallatie.

Projectcode ABT	Scale/ schaal	Drawn/ getekend	Date/ datum	Drawingnumber/ tekeningnummer
15009	1:200	LCO	31-01-2019	A_DD_T_D-5-01



Post Rotterdam  
Architecture

2e mezzanine  
Brandveiligheid - gesprinklerd gebied

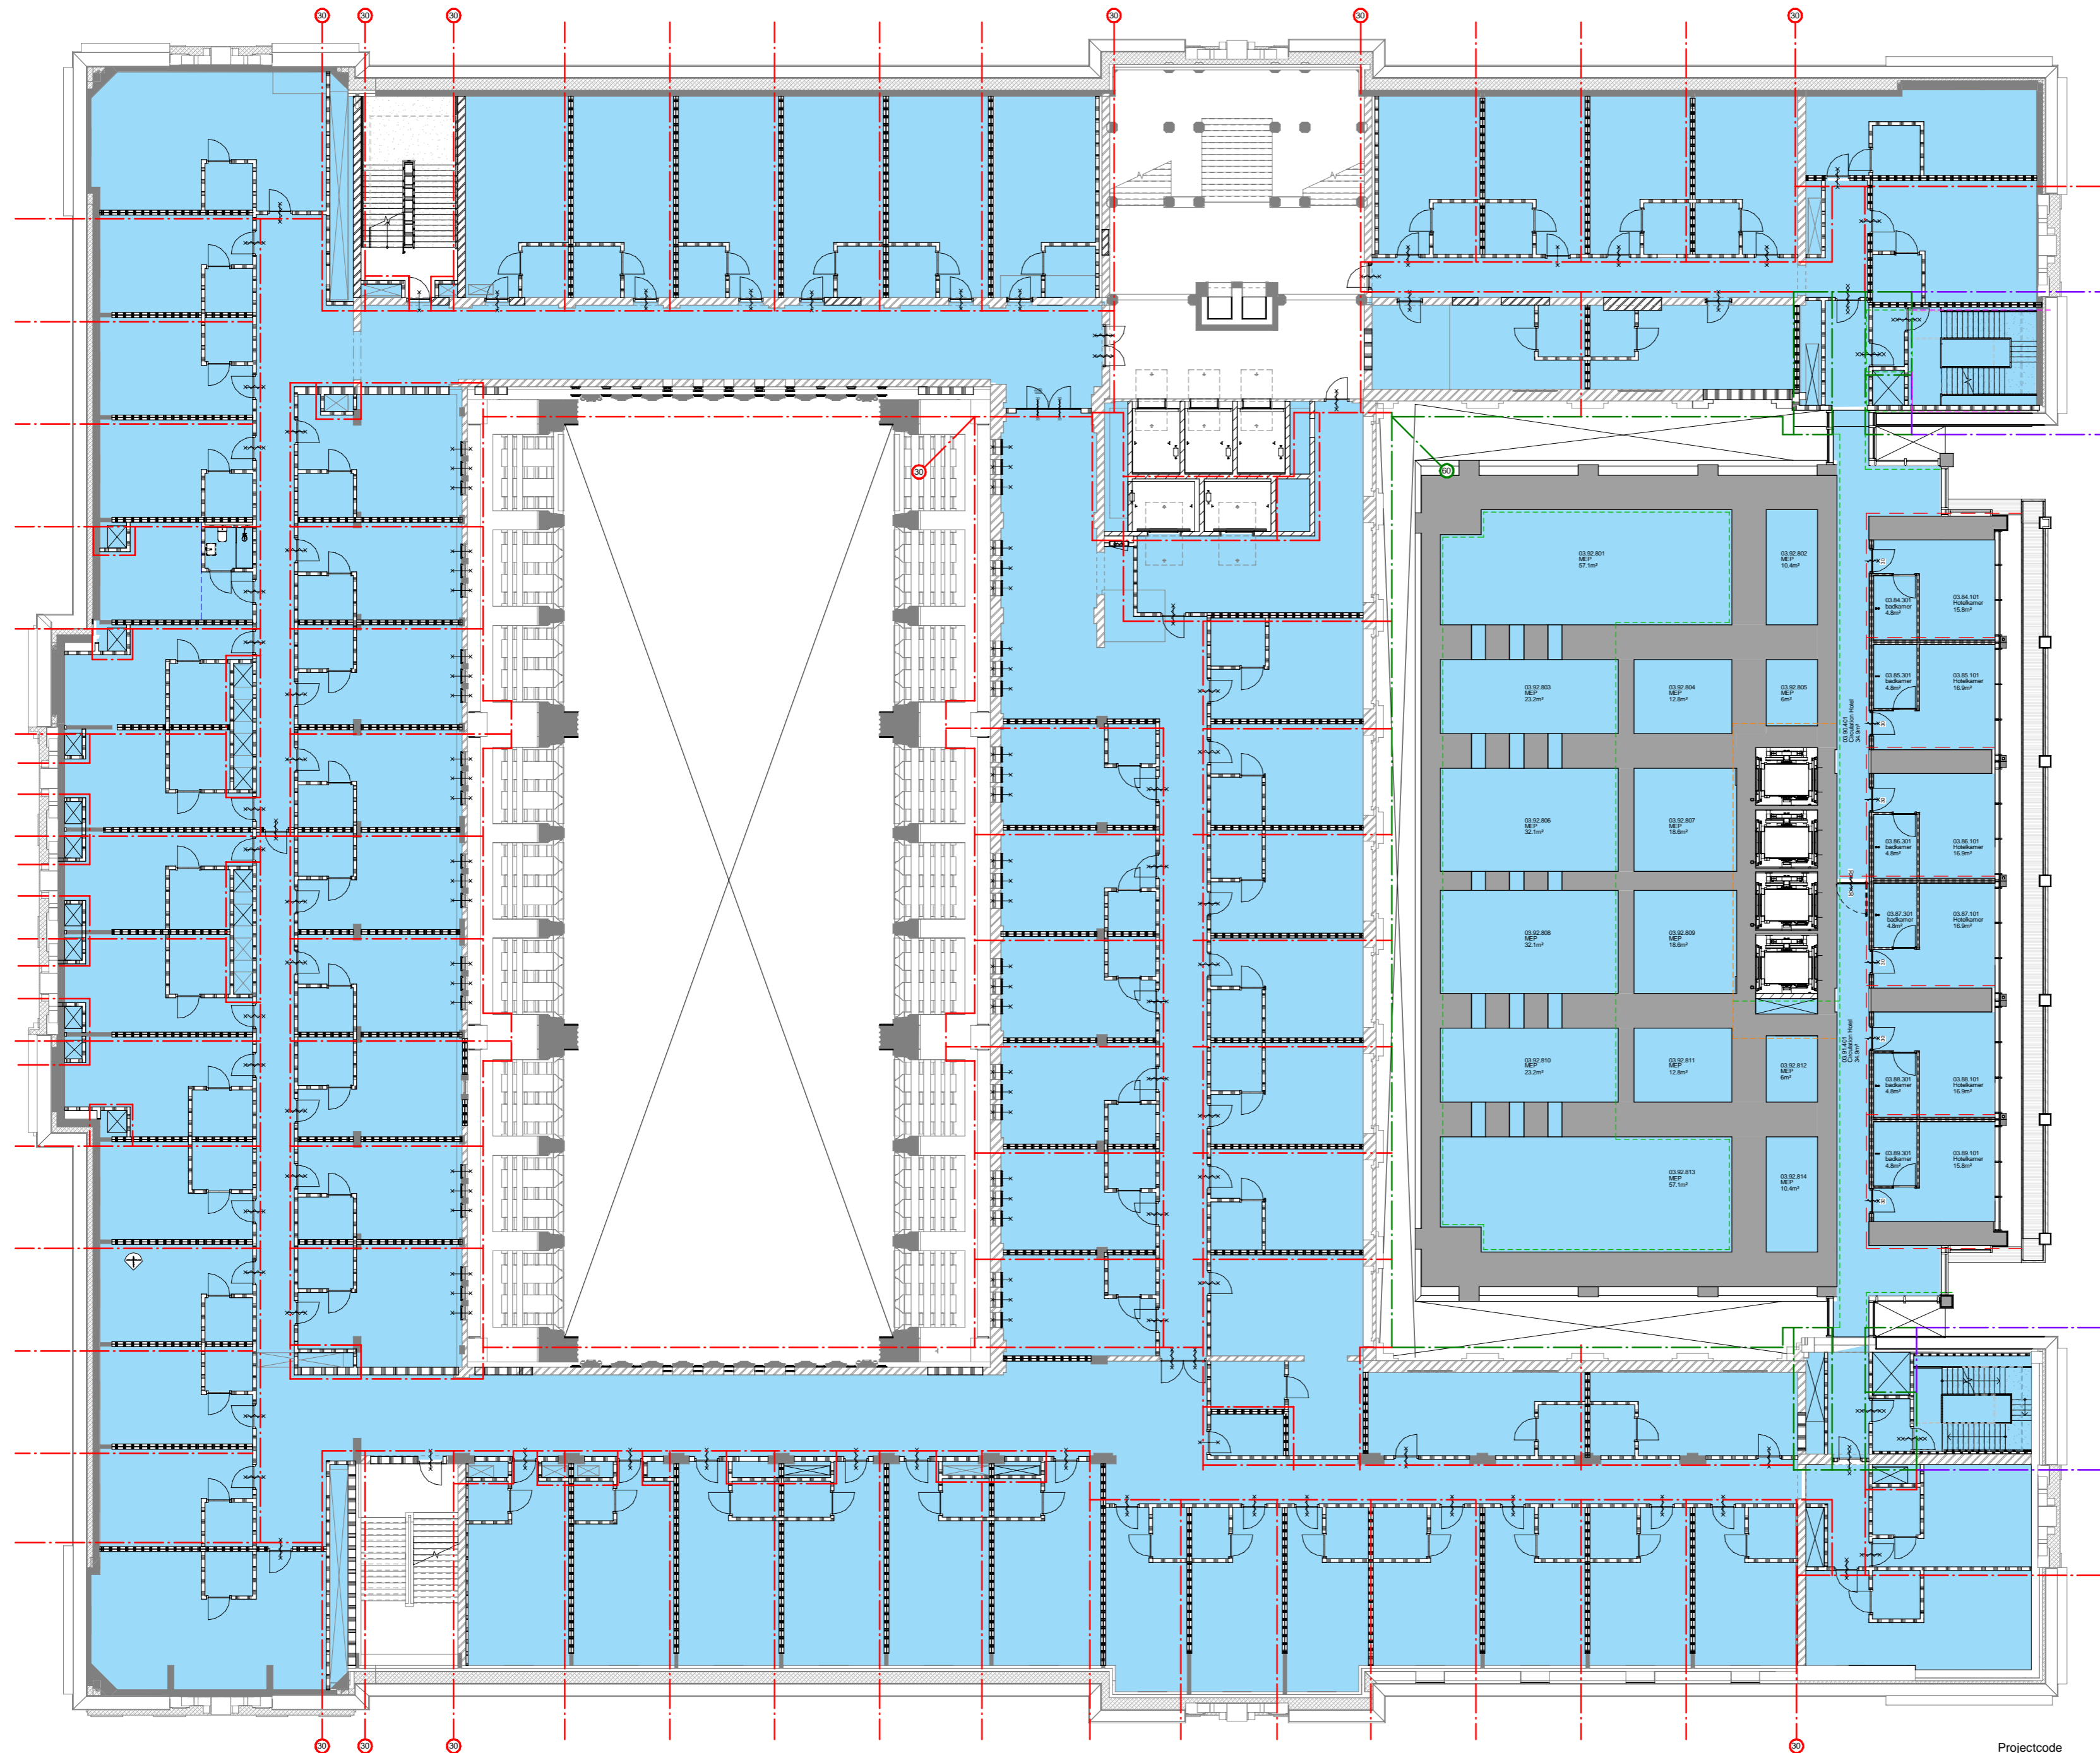

Onderdeel van het gesprinklerde gebied.  
 Voor een overzicht van ongesprinklerde  
 ruimten binnen het gesprinklerde gebied  
 zie UPD sprinklerinstallatie.


Projectcode ABT	Scale/ schaal	Drawn/ getekend	Date/ datum	Drawingnumber/ tekeningnummer
15009	1:200	LCO	31-01-2019	A_DD_T_D-5-01



Post Rotterdam  
 Architecture

3e verdieping  
 Brandveiligheid - gesprinklerd gebied



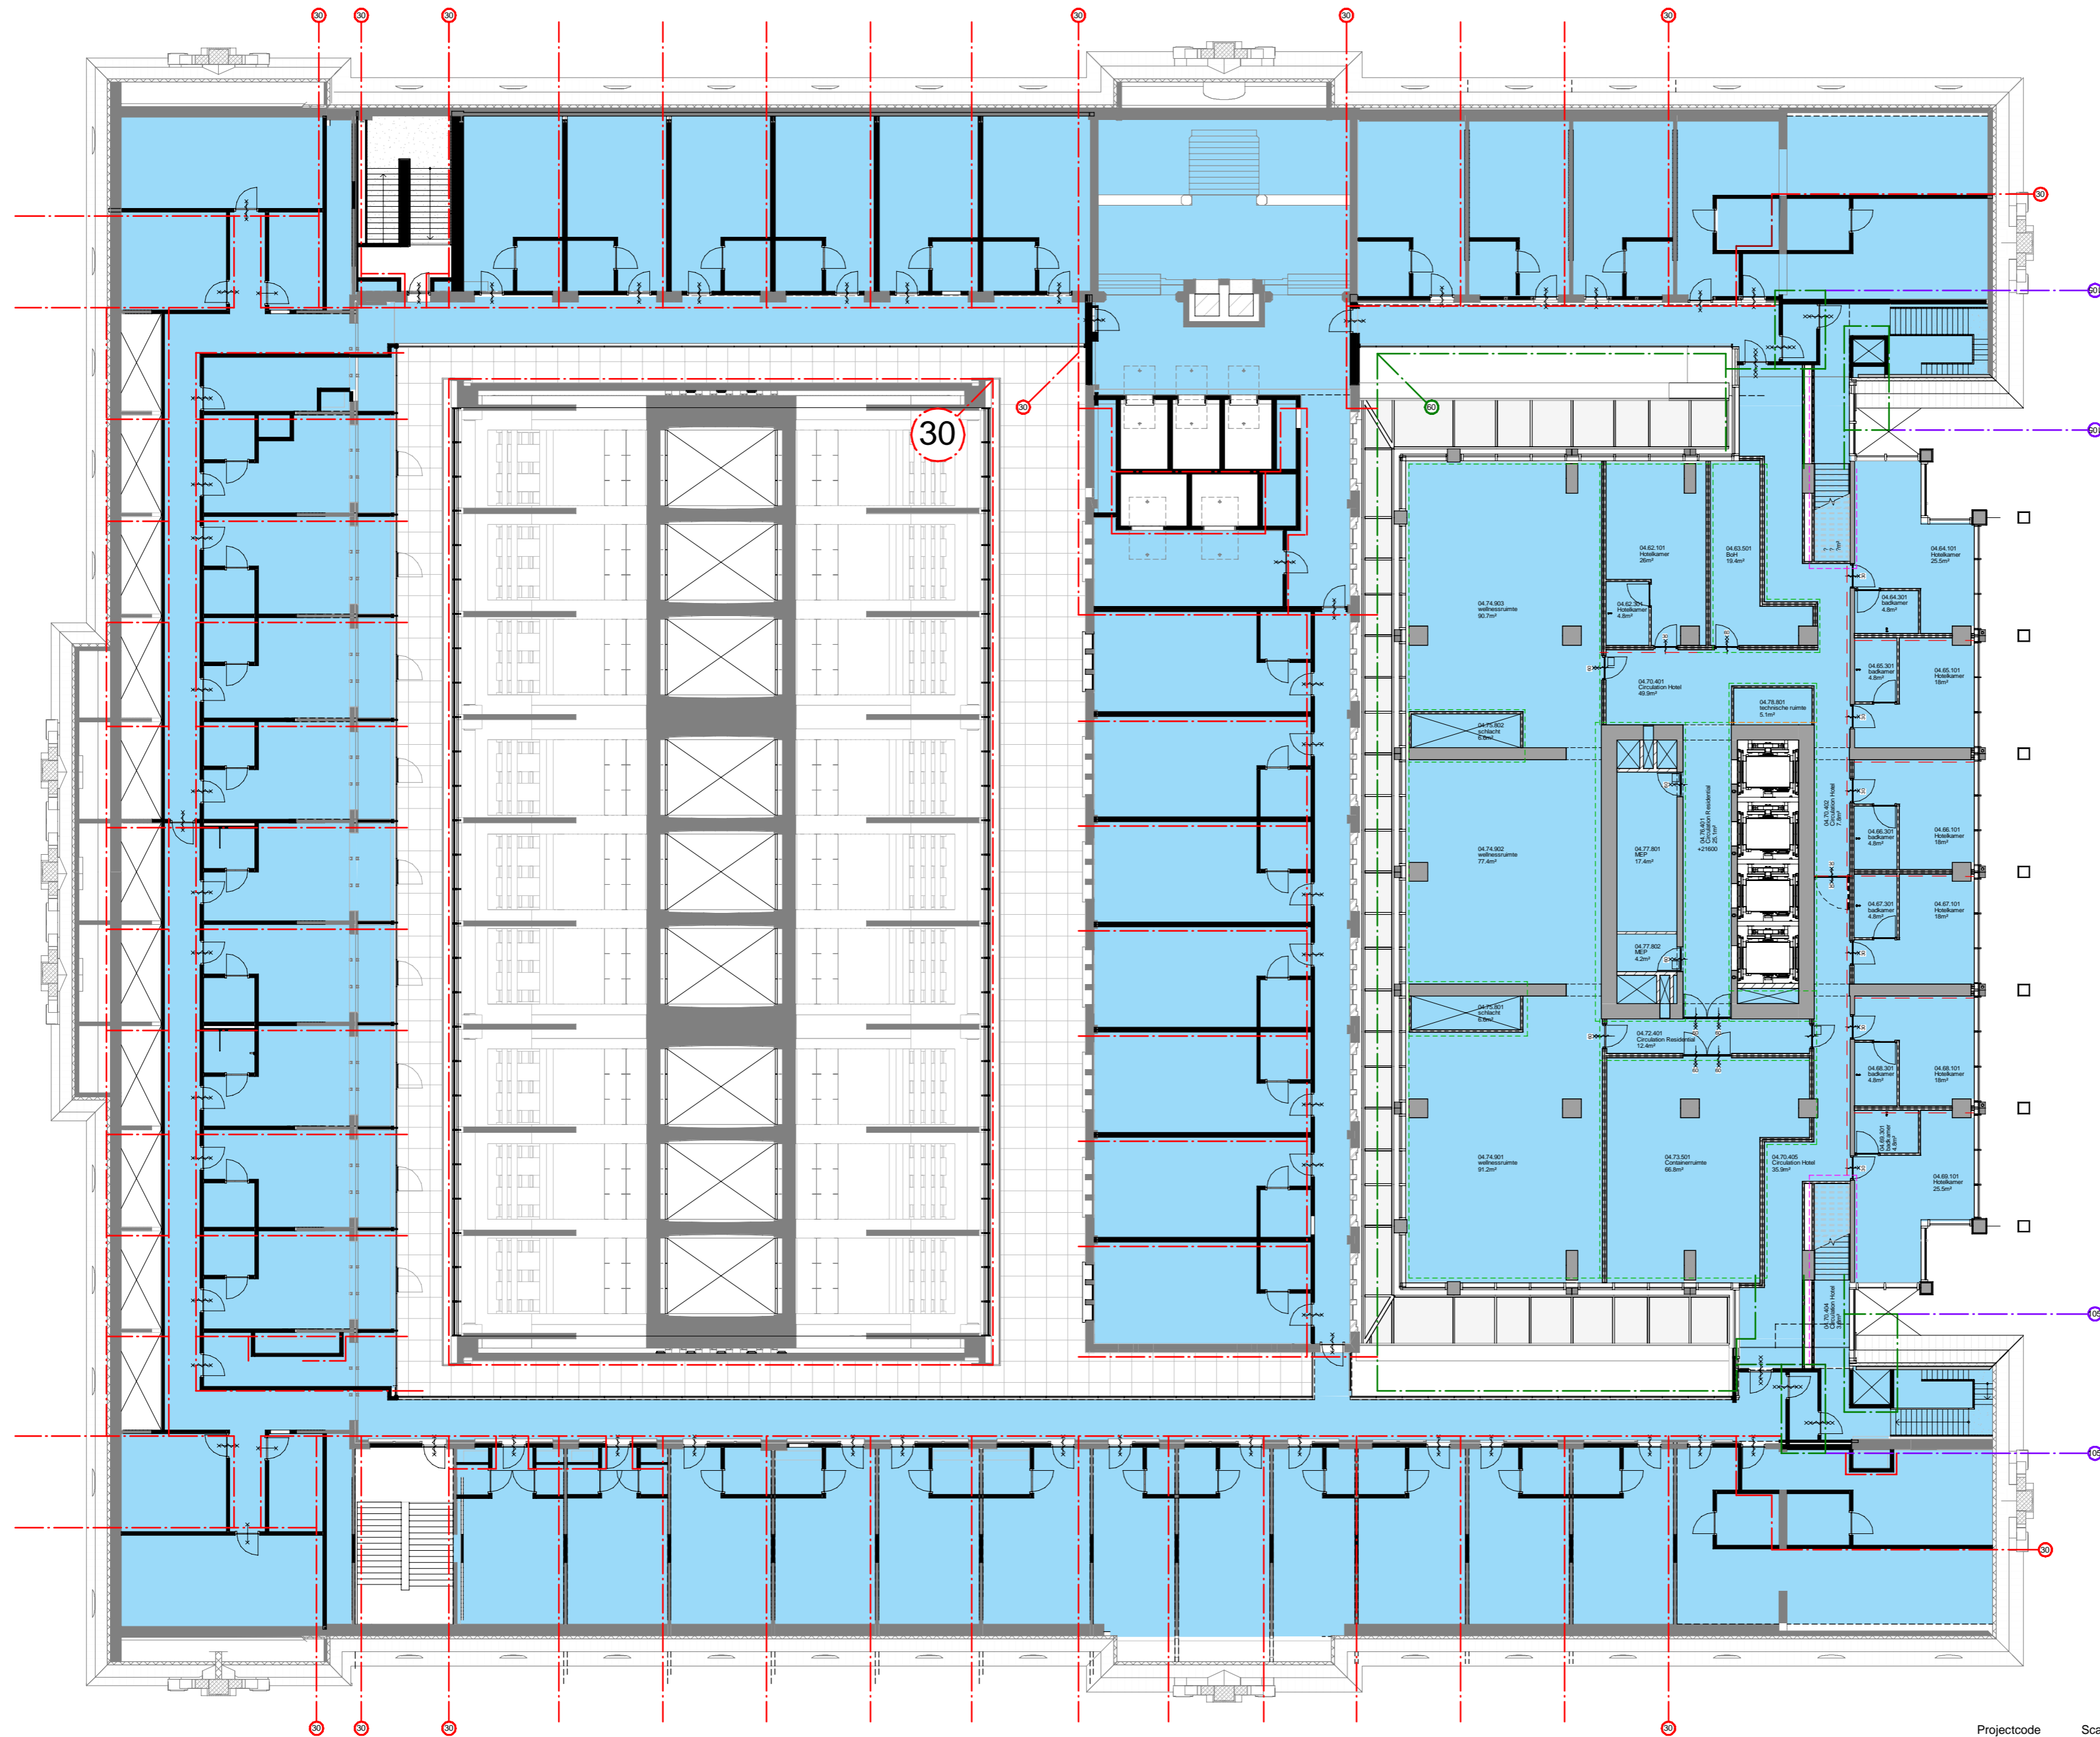


Onderdeel van het gesprinklerde gebied.  
 Voor een overzicht van ongesprinklerde  
 ruimten binnen het gesprinklerde gebied  
 zie UPD sprinklerinstallatie.

Projectcode ABT	Scale/ schaal	Drawn/ getekend	Date/ datum	Drawingnumber/ tekeningnummer
15009	1:200	LCO	31-01-2019	A_DD_T_D-5-01



Post Rotterdam  
 Architecture

**4e verdieping**  
**Brandveiligheid - gesprinklerd gebied**

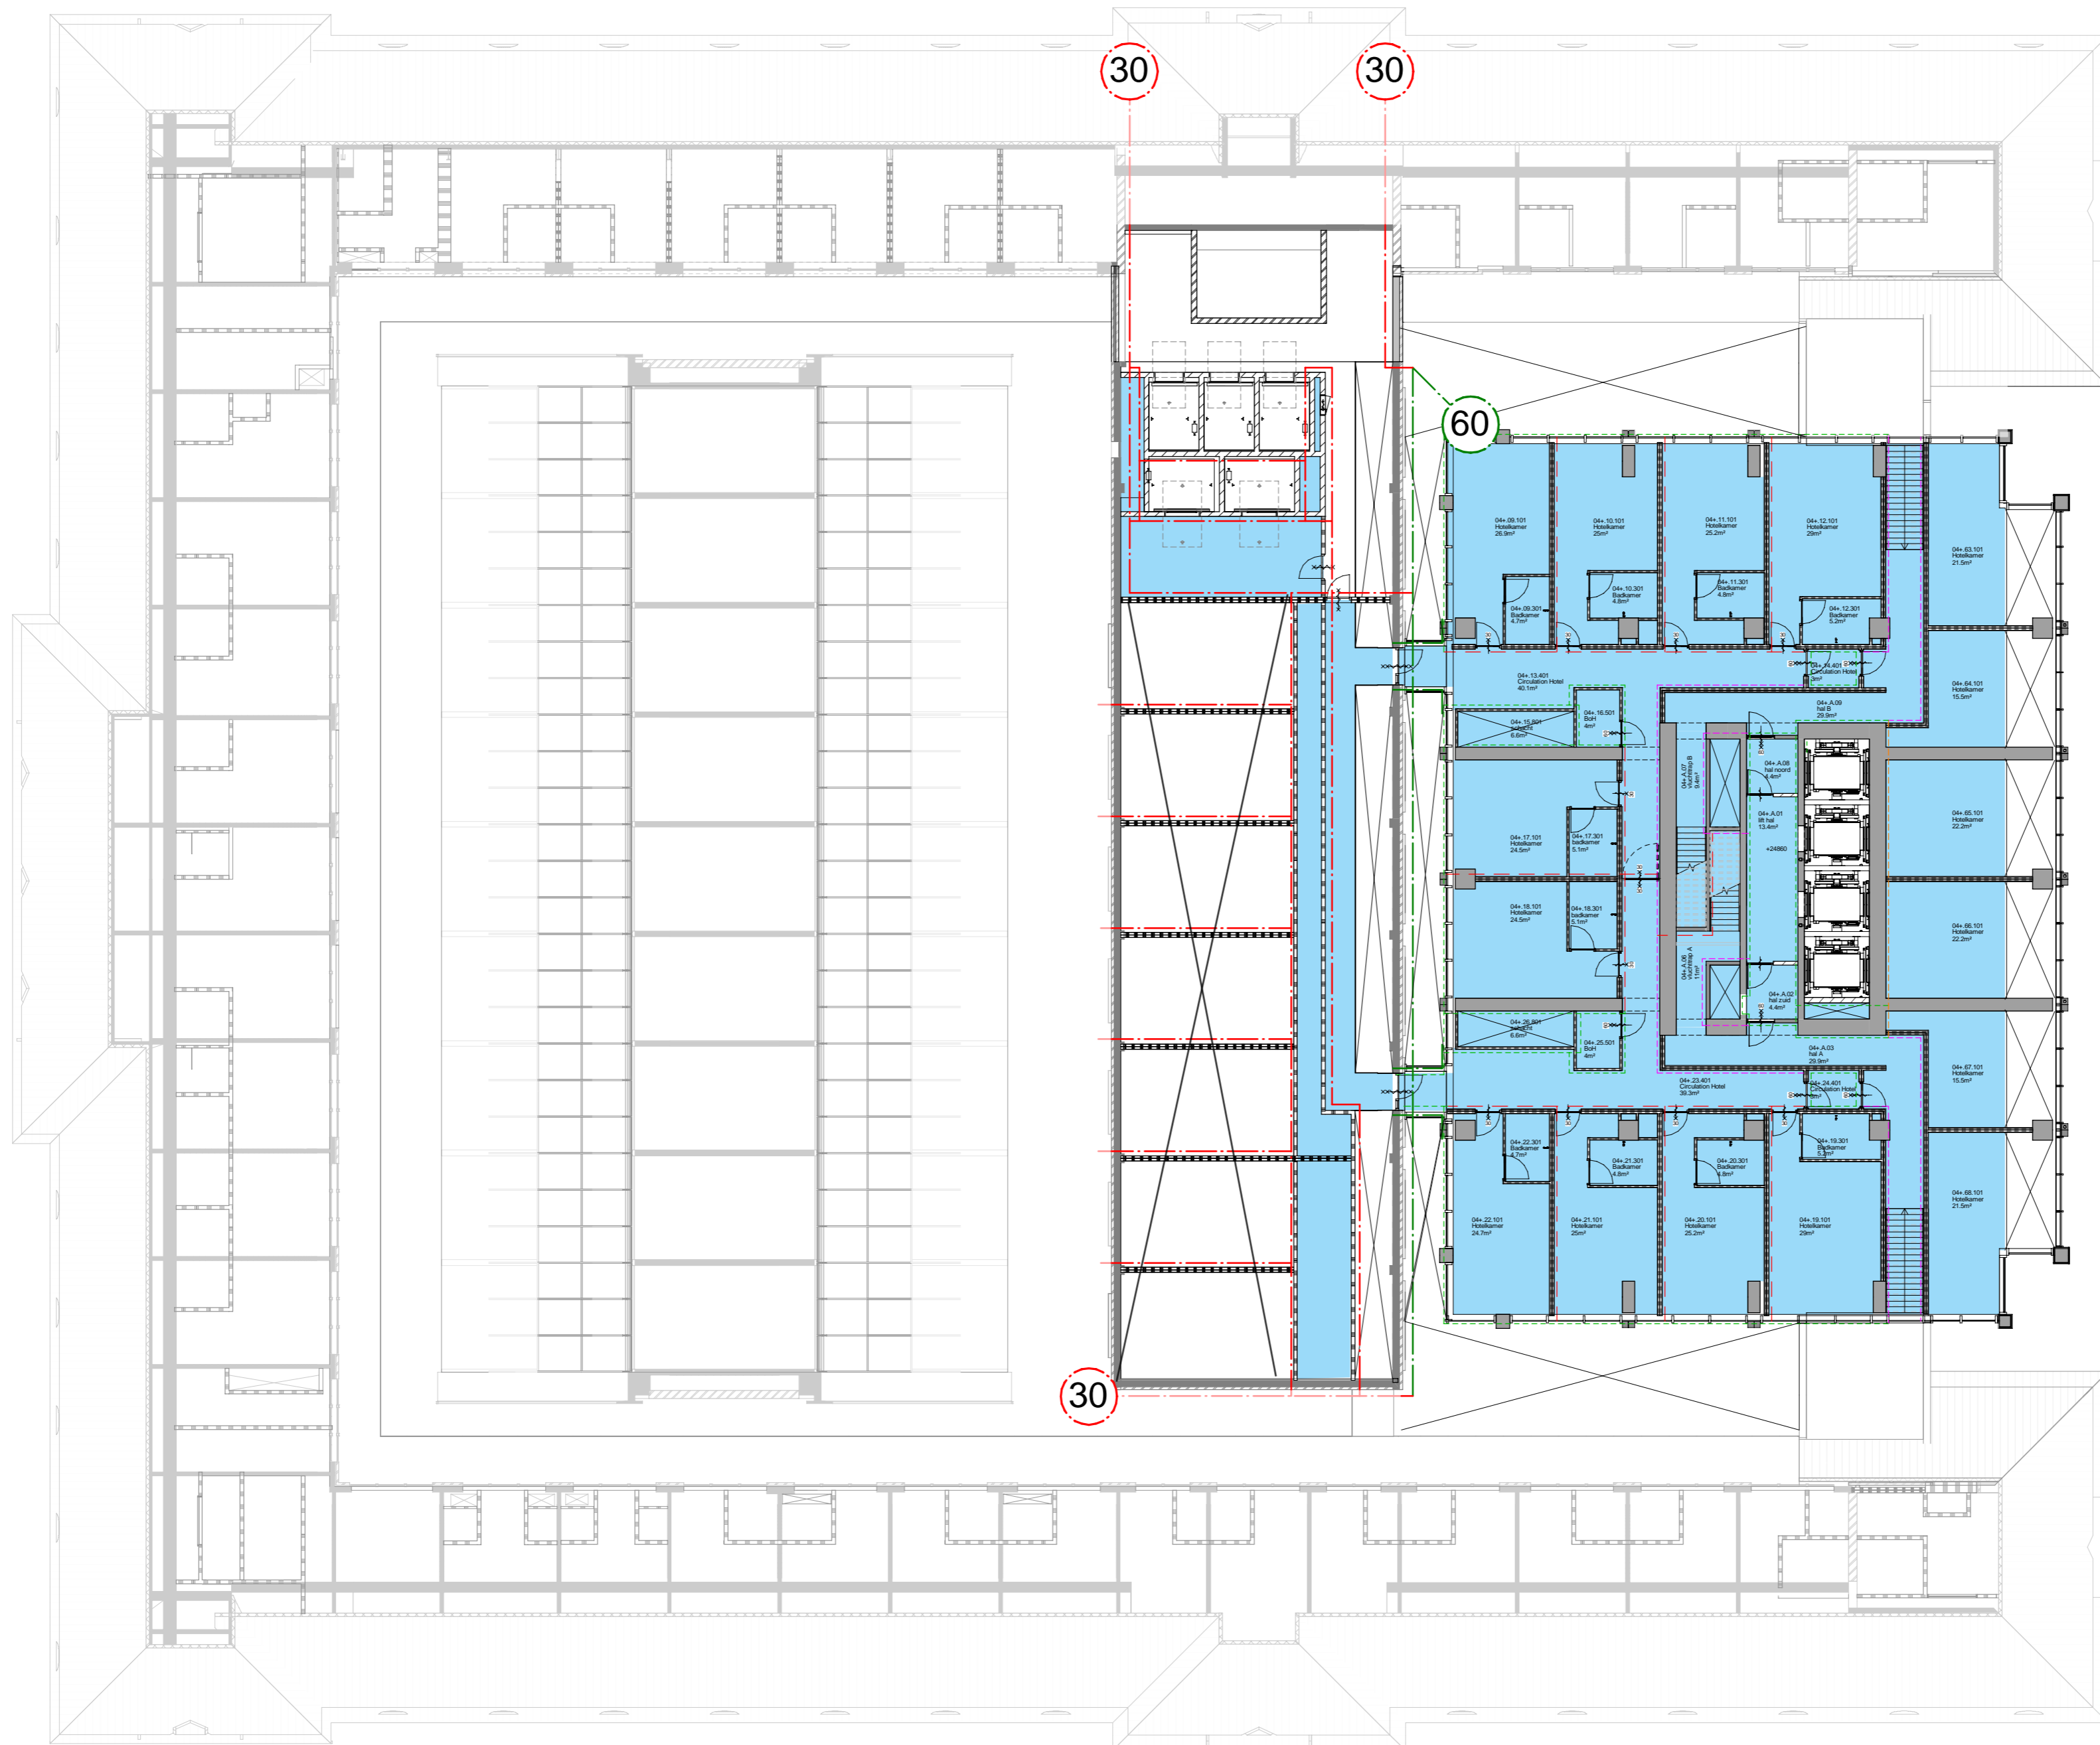


Onderdeel van het gesprinklerde gebied.  
 Voor een overzicht van ongesprinklerde  
 ruimten binnen het gesprinklerde gebied  
 zie UPD sprinklerinstallatie.

Projectcode ABT	Scale/ schaal	Drawn/ getekend	Date/ datum	Drawingnumber/ tekeningnummer
15009	1:200	LCO	31-01-2019	A_DD_T_D-5-01




Post Rotterdam  
 Architecture

Brandveiligheid - gesprinklerd gebied  
 4e mezzanine

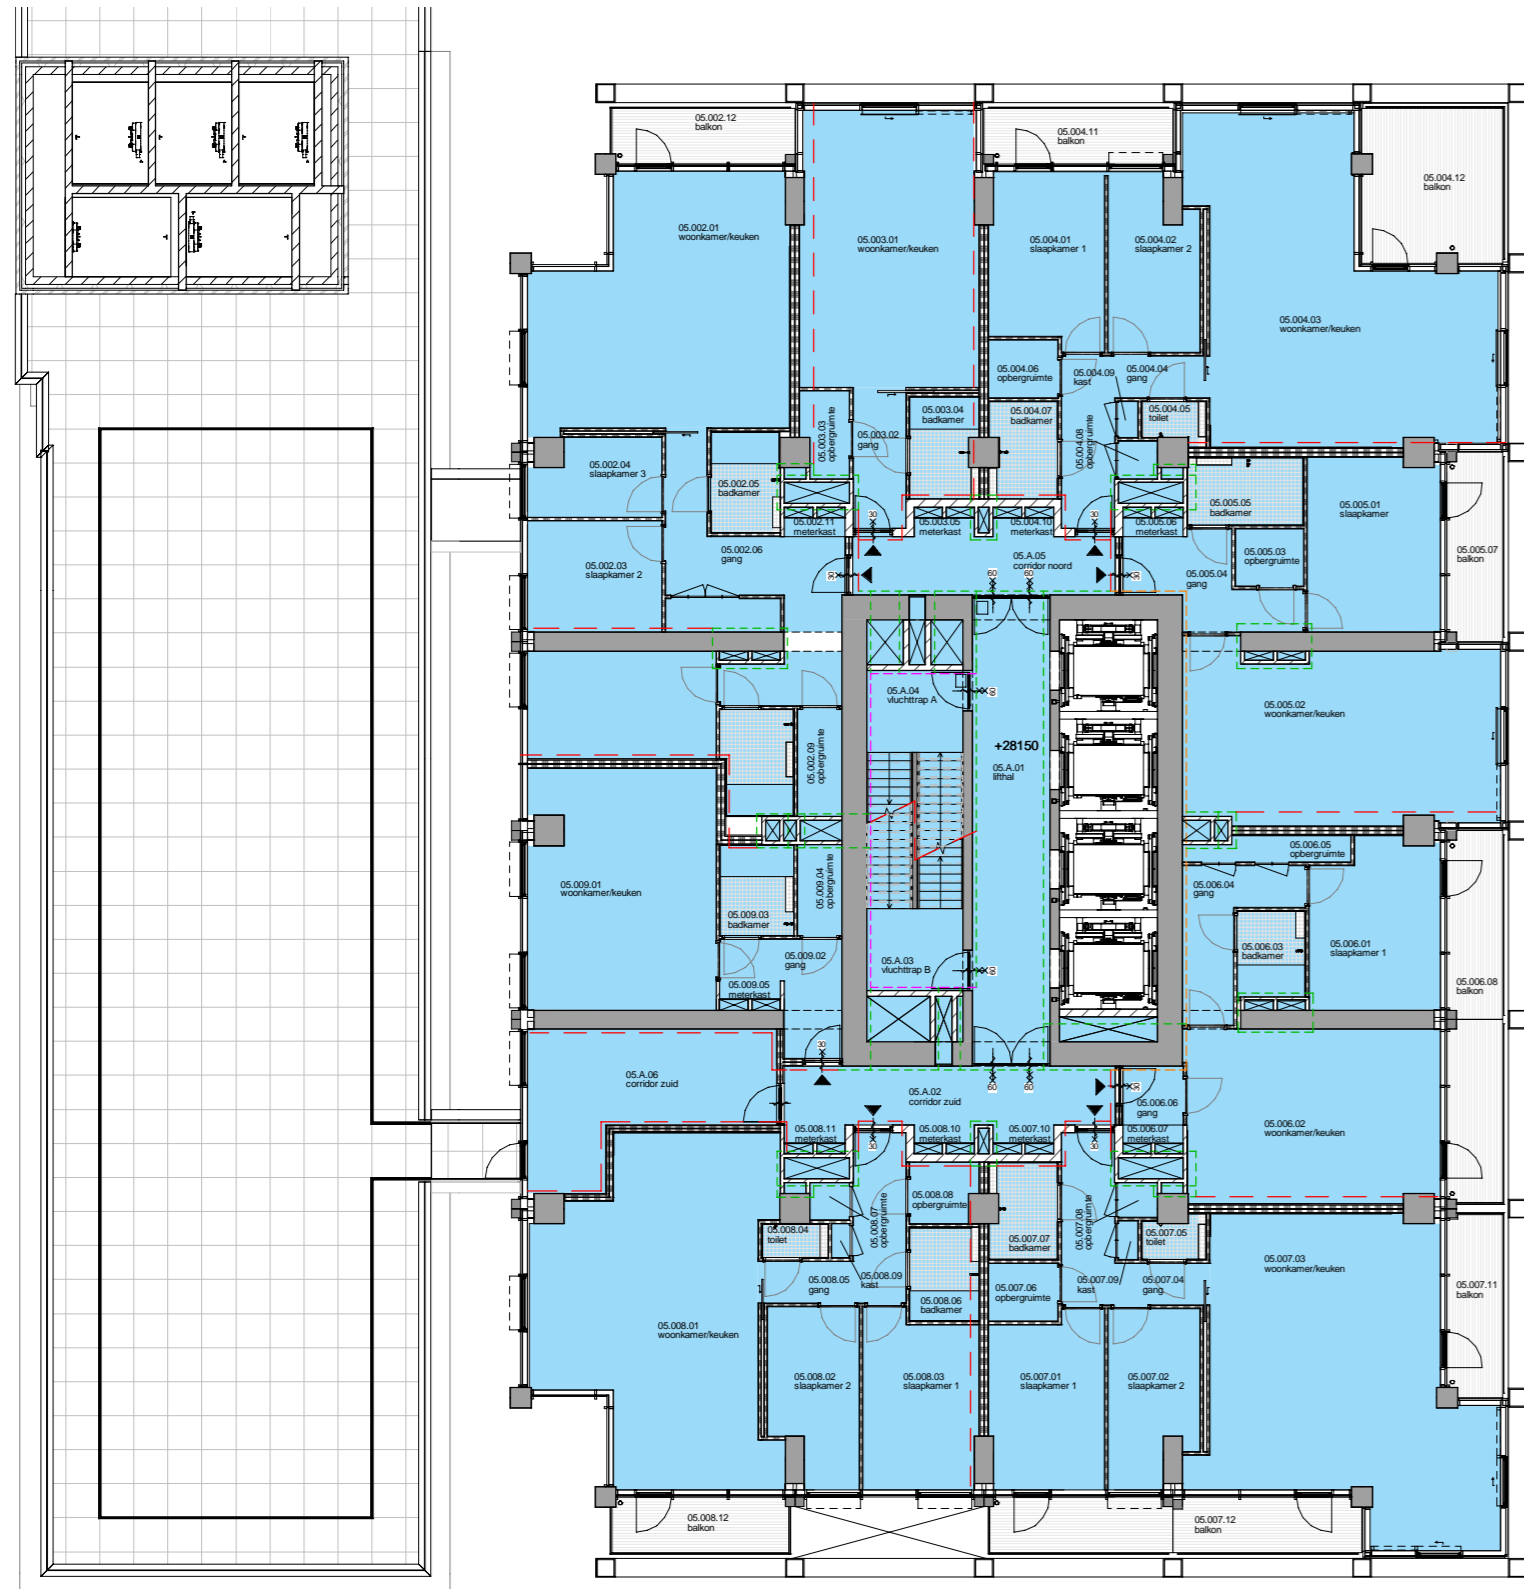

5e verdieping

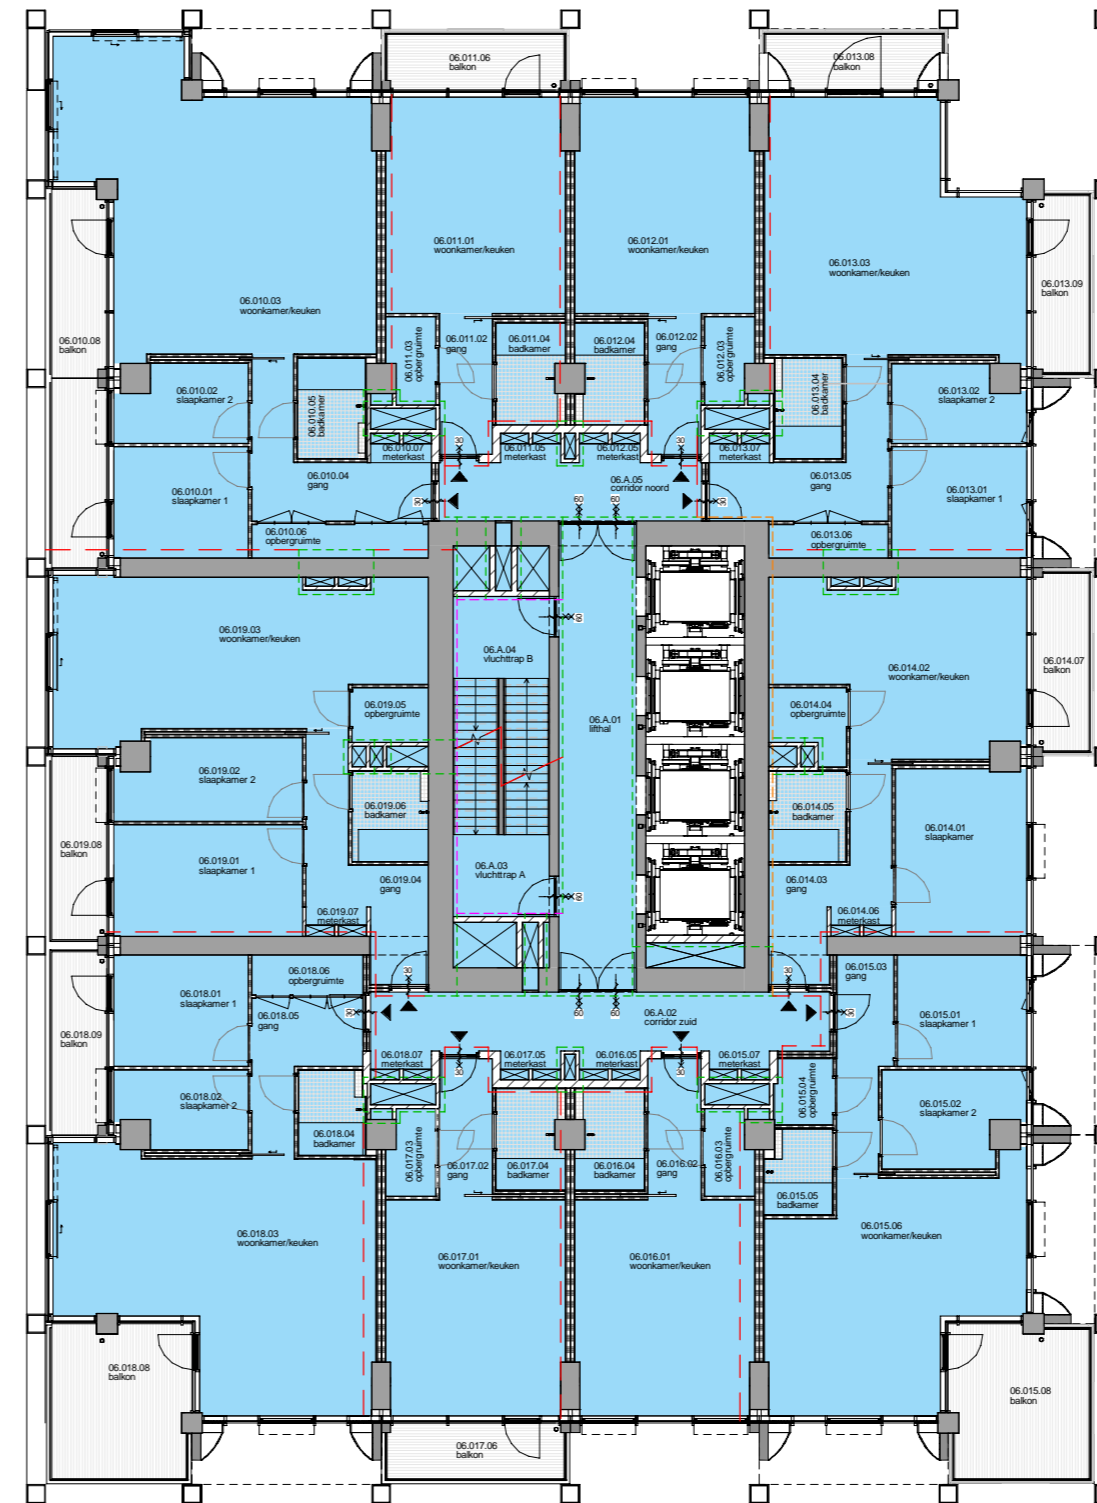

principe 6e t/m 43e verdieping


Onderdeel van het gesprinklerde gebied.  
 Voor een overzicht van ongesprinklerde  
 ruimten binnen het gesprinklerde gebied  
 zie UPD sprinklerinstallatie.

Projectcode ABT	Scale/ schaal	Drawn/ getekend	Date/ datum	Drawingnumber/ tekeningnummer
15009	1:200	LCO	31-01-2019	A_DD_T_D-5-01




Post Rotterdam  
Architecture

5e t/m 43e verdieping  
Brandveiligheid - gesprinklerd gebied

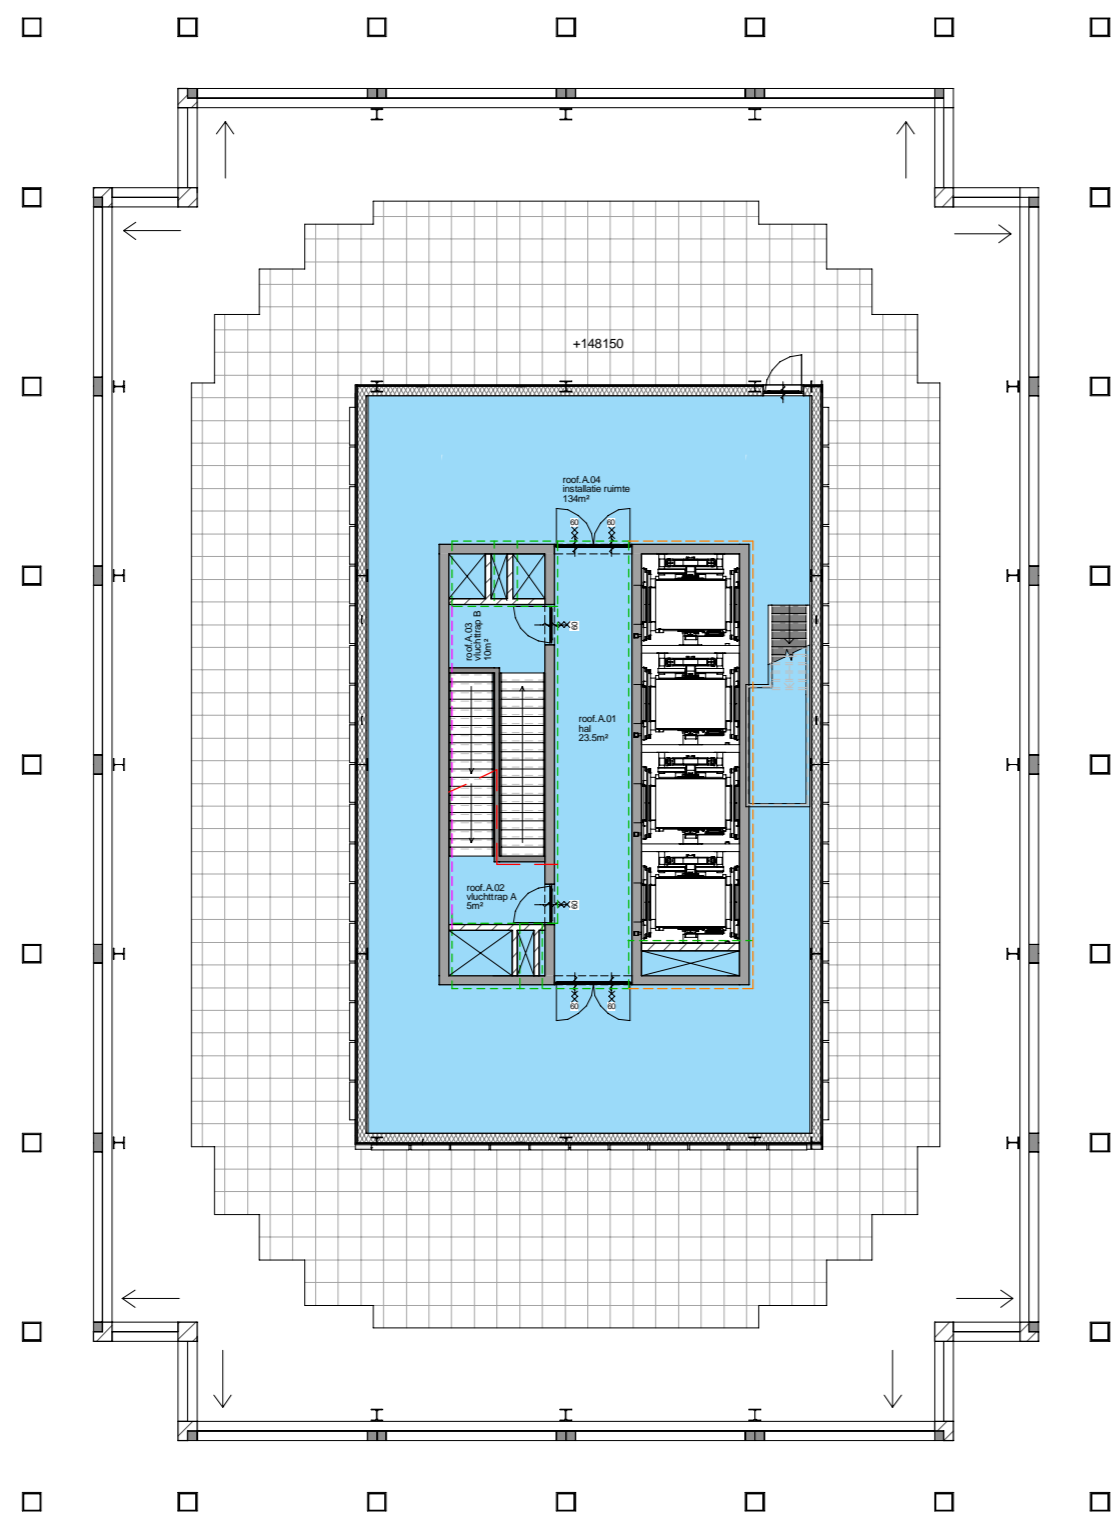

dak

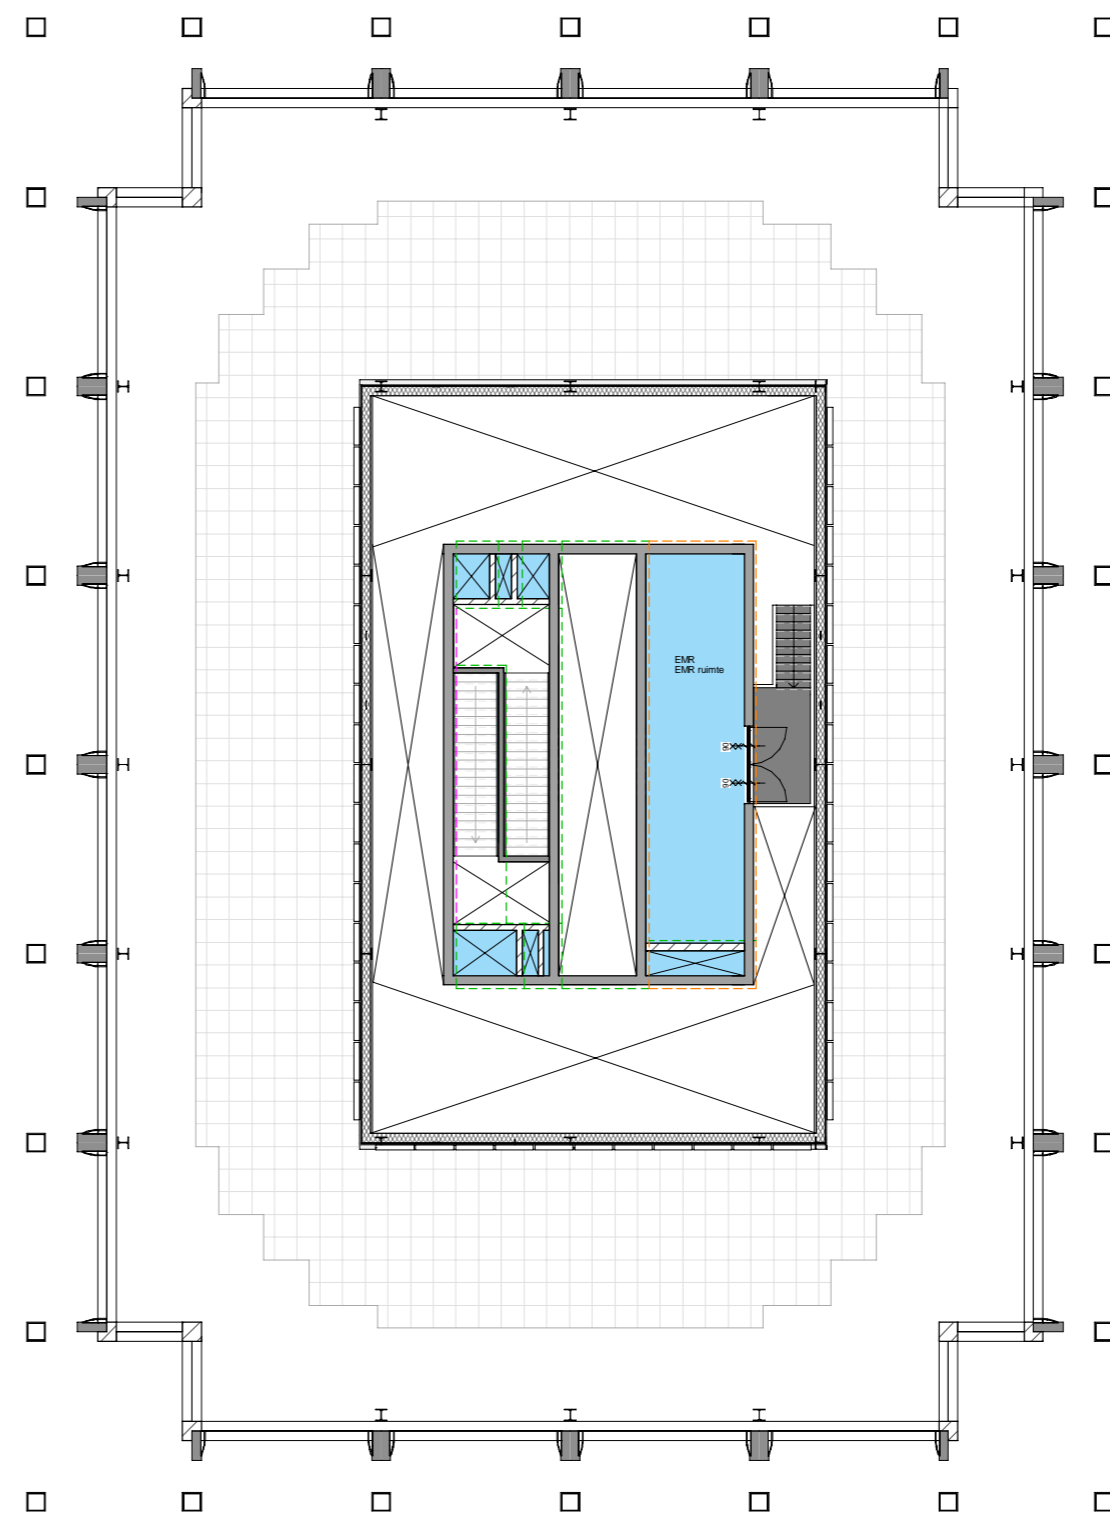

EMR

Onderdeel van het gesprinklerde gebied.  
 Voor een overzicht van ongesprinklerde  
 ruimten binnen het gesprinklerde gebied  
 zie UPD sprinklerinstallatie.

Projectcode ABT	Scale/ schaal	Drawn/ getekend	Date/ datum	Drawingnumber/ tekeningnummer
15009	1:200	LCO	31-01-2019	A_DD_T_D-5-01



Post Rotterdam  
Architecture

dak en EMR  
Brandveiligheid - gesprinklerd gebied