


Gebouwdiepte 1,25m uitkragend over grens van het bouwvlak

----- grens bouwvlak
 ■■■■■ uitkragend t.o.v. bouwvlak toren

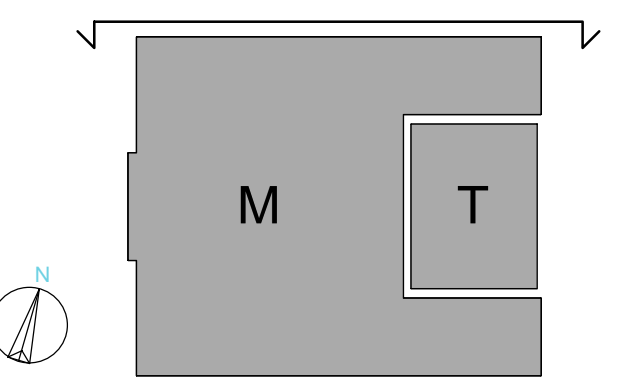

Project
Post Rotterdam

Client opdrachtgever
OMNAM

Architect
ODA
 New York

Projectcode ABT 15009 Stadsmeting A0 Scaal/schaal 1: 200

Drawing title tekeningnaam
Stadhuistraat facade overview
Stadhuistraat gevel overzicht

Status
Definitief



Description	revision/ omschrijving wijziging	Drawn/ getekend	Revision/ revisie	Date/ datum
-	-	vcg	5	25-01-2019

Phase/ omschrijving uitfase	Date/ datum
Definitief ontwerp	11-07-2018

Signeers/ paraaf	Drawn/ opgesteld	Checked/ gecontroleerd	Approved/ goedgekeurd
Date/ datum	vcg	lt	hgr

Drawing number
A_DD_T_D-2-00

Architecture

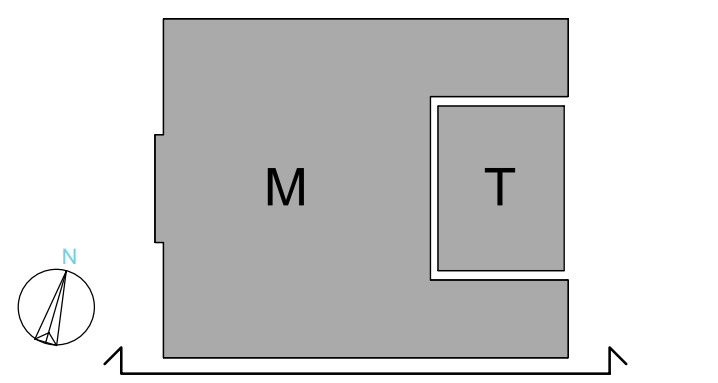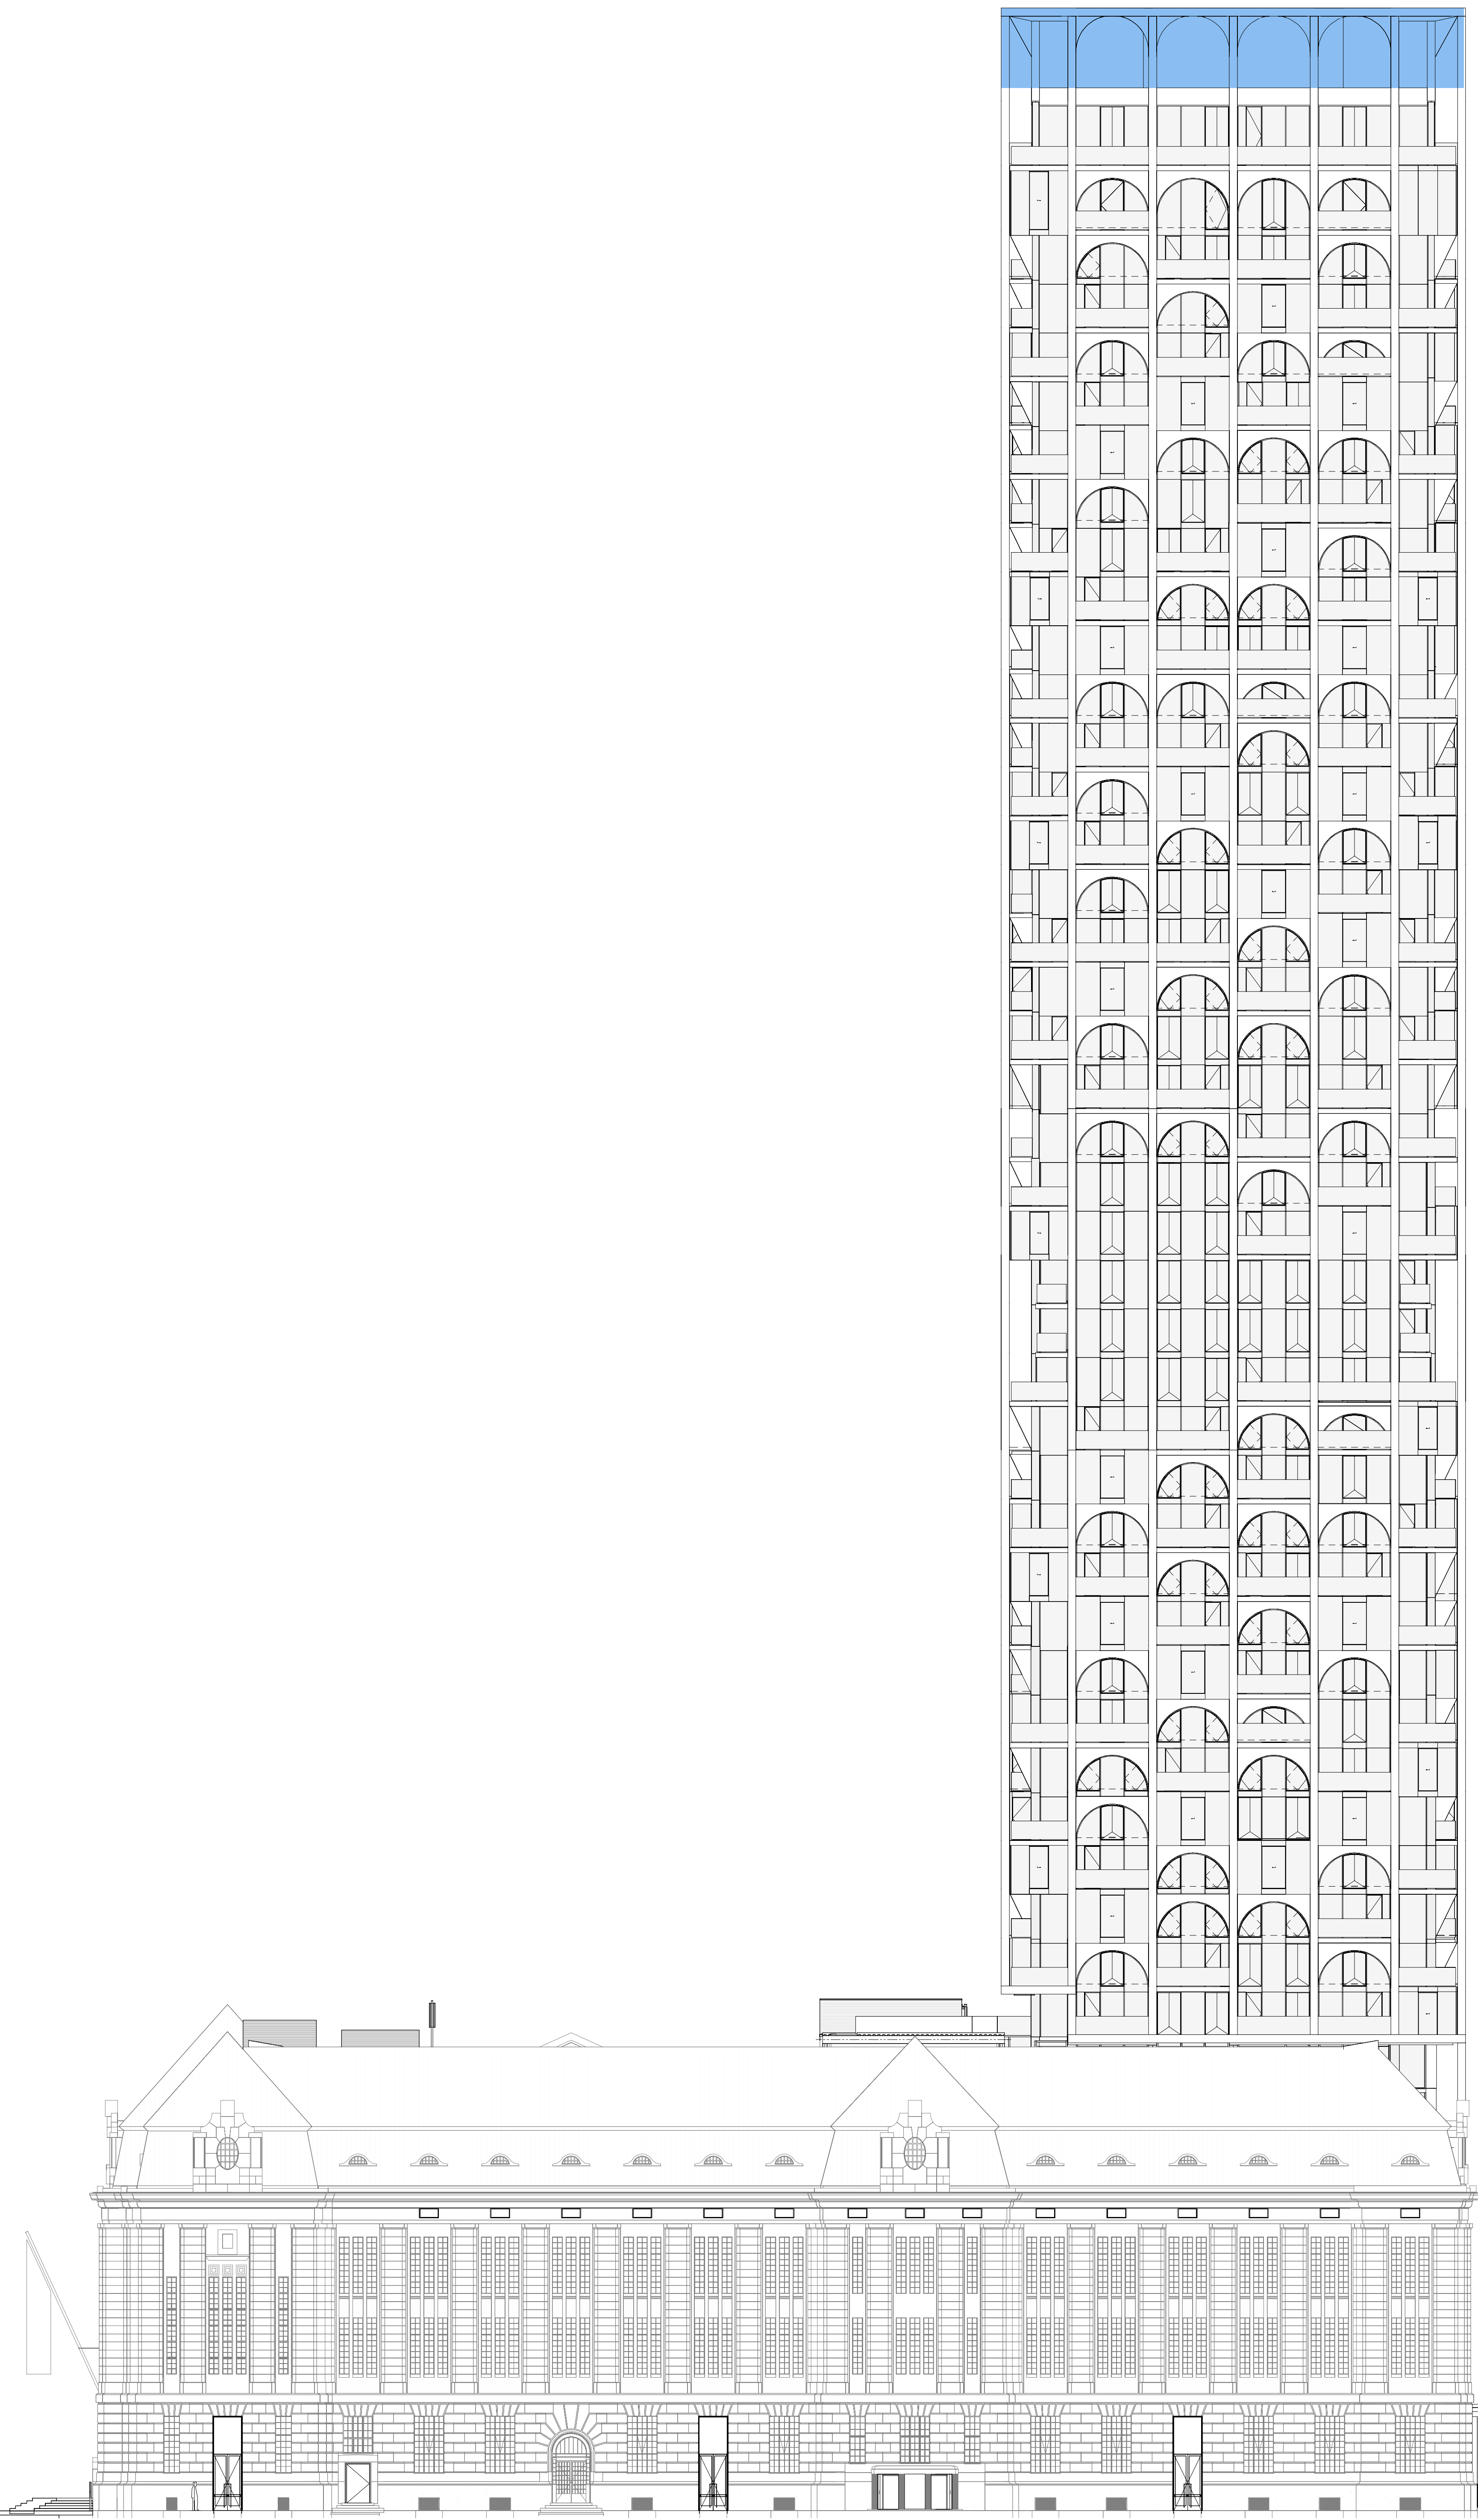

Project
Post Rotterdam

Client opdrachtgever
OMNAM

Architect
ODA
New York

Projectcode ABT 15009 Stapelmeting A0 Stapel schaal 1:200

Drawing title tekeningstitel
Meent facade overview
Meent gevel overzicht

Status
Definitief

Description revisie/ omschrijving wijziging	Drawn/ getrokken	Revised/ herzien	Date/ datum
-		5	25-01-2019

Phase omschrijving uitfase Date/ datum
Definitief ontwerp 11-07-2018

Signer/ paraaf	Drawn/ opgesteld	Checked/ gecontroleerd	Approved/ goedgekeurd
Date/ datum	vcb	lt	hgr


Architecture Drawing number
A_DD_T_D-2-01



250 Park Avenue South
10007, NY, NY 10003
1-212-693-8300
www.oda-architects.com

Orfèrhuys 12, Delft
Postbus 988, 2600 AZ, Delft
+31 (0)152 271 111
www.abt.nl

Toussaintlaan 62
2015 GJ, Den Haag
+31 (0)70 300 0000
www.braakmasroos.nl

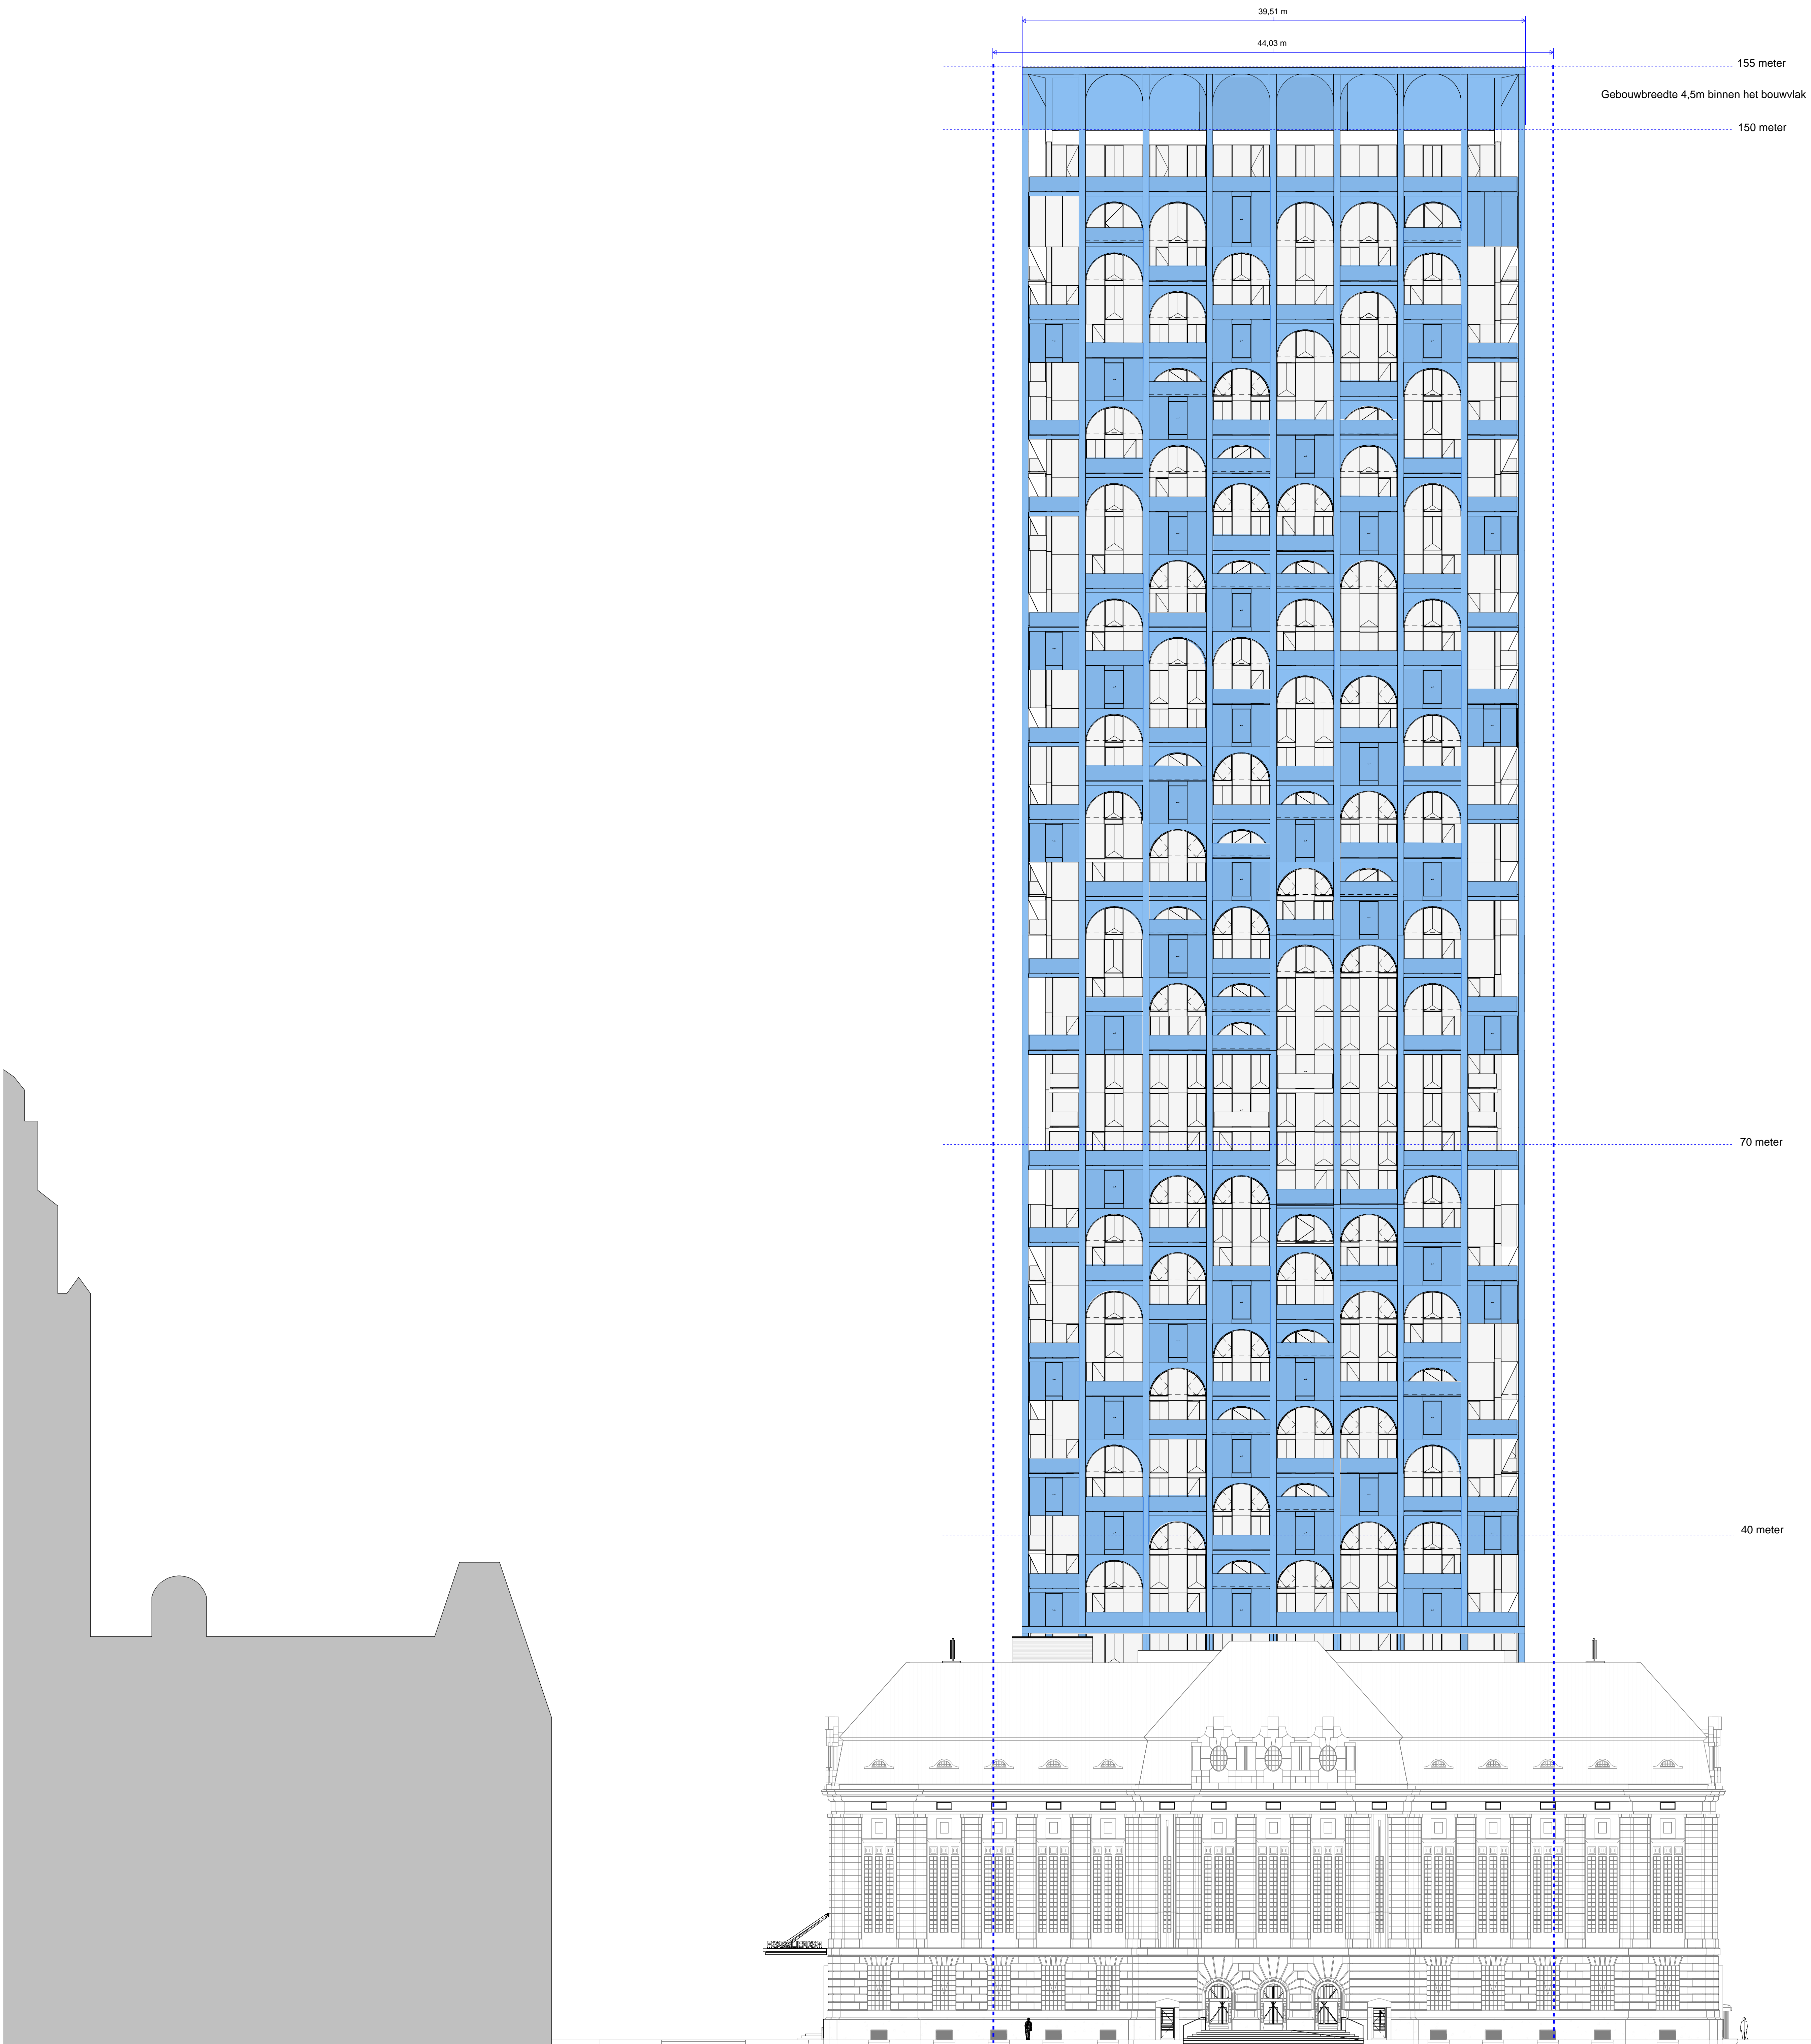


155 meter
Gebouwbreedte 4,5m binnen het bouwvlak

150 meter

70 meter

40 meter

--- grens bouwvlak
■ uitkragend t.o.v. bouwvlak toren

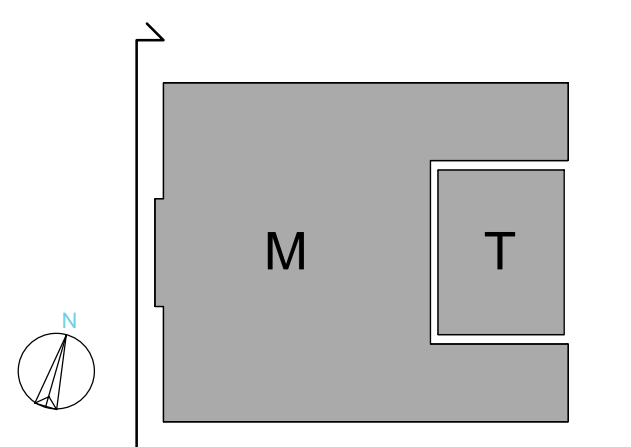

Project
Post Rotterdam

Client opdrachtgever
OMNAM

Architect
ODA
New York

Projectcode ABT 15009 Stadsmeting A0 Scale/schaal 1:200

Drawing title/tekst
Coolingsingel facade overview
Coolingsingel gevel overzicht

Status
Definitief


Description revision/omschrijving wijziging	Drawn/ getekend	Revision/ revisie	Date/ datum
-		5	25-01-2019

Phase/ omschrijving uitfase
Definitief ontwerp

Drawn/ opgesteld	Checked/ gecontroleerd	Approved/ goedgekeurd
vcb	lt	hgr

Signed/ paraaf
Date/ datum

Architecture Drawing number
A_DD_T_D-2-02

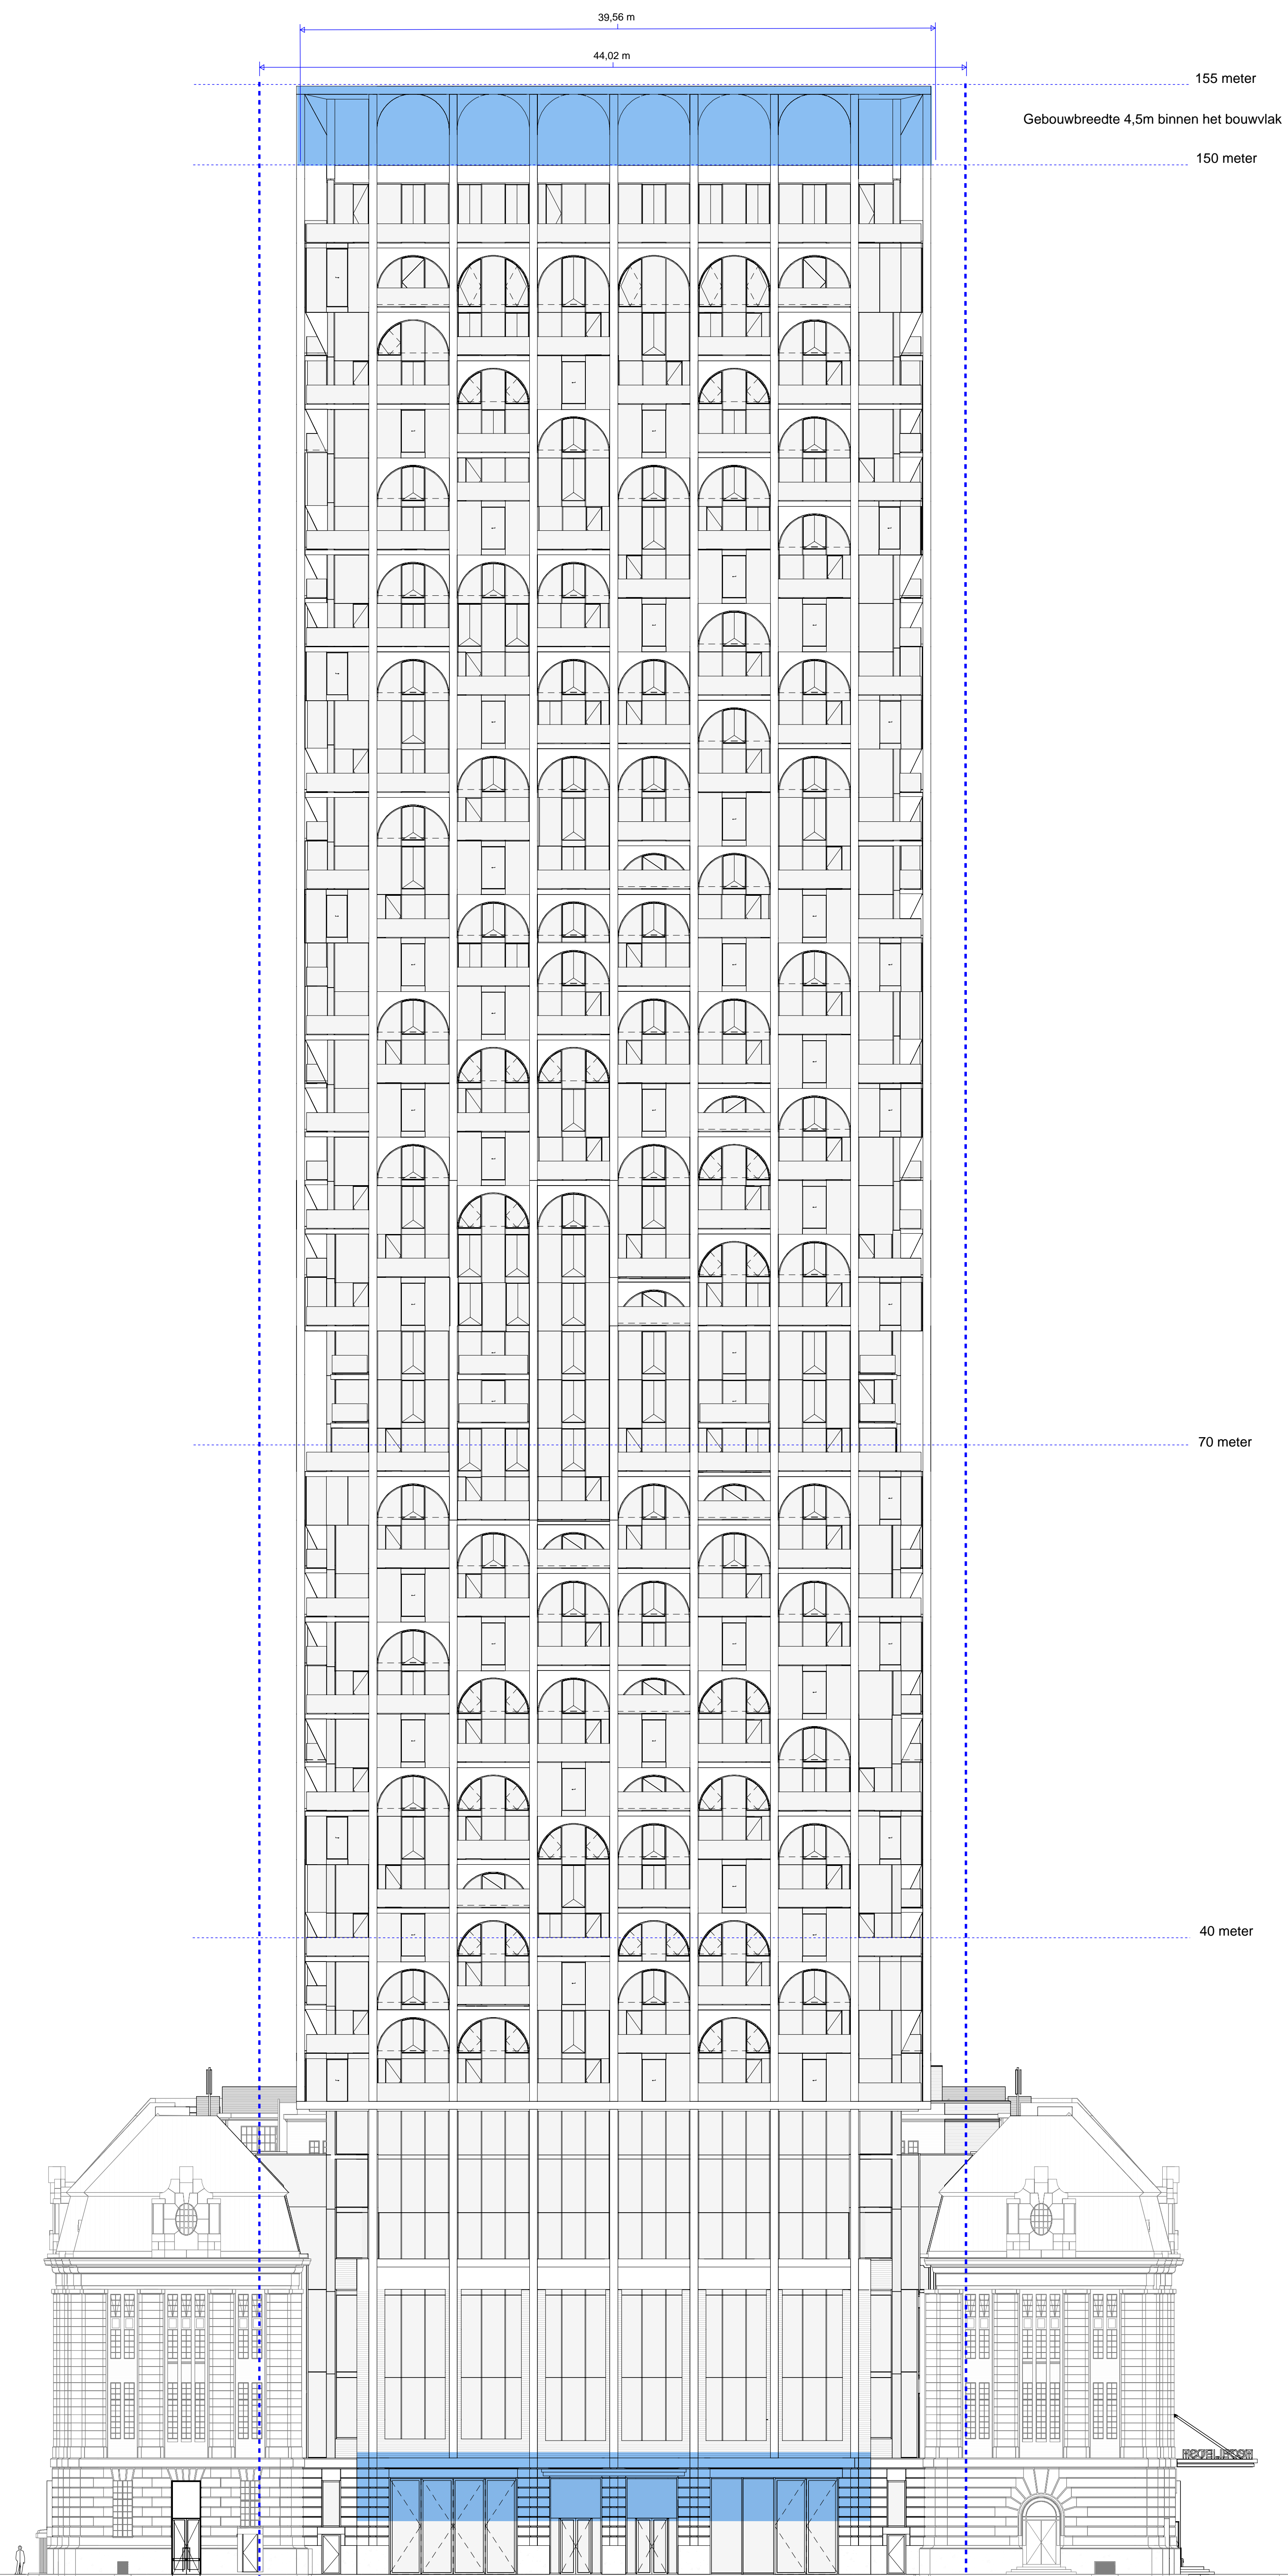


155 meter
Gebouwbreedte 4,5m binnen het bouwvlak
150 meter

70 meter

40 meter

--- grens bouwvlak
█ uitkragend t.o.v. bouwvlak toren

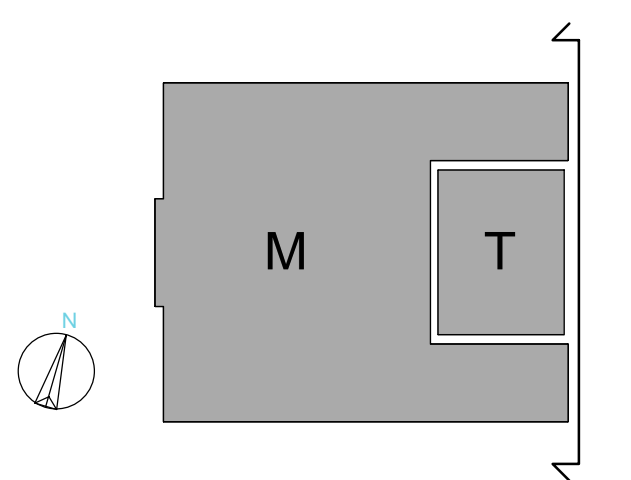

Project
Post Rotterdam

Client opdrachtgever
OMNAM

Architect
ODA
New York

Projectcode ABT 15009 Stadsmeting A0 Scaal/schaal 1 : 200

Drawing Hier telersingram
Rodezand facade overview
Rodezand gevel overzicht

Status
Definitief

Description revisie/ omschrijving wijziging	Draaiv/ gemaakt	Revisie/ nummer	Dater/ datum
-		6	25-01-2019

Phase/ omschrijving uitsite Dater/ datum
Definitief ontwerp 11-07-2018

Signe/ paraaf Date/ datum	Draaiv/ opgesteld vCB	Checke/ geverifieerd lt	Approve/ gemaak/bevestigd Roo

Architecture Drawingnummer
A_DD_T_D-2-03