


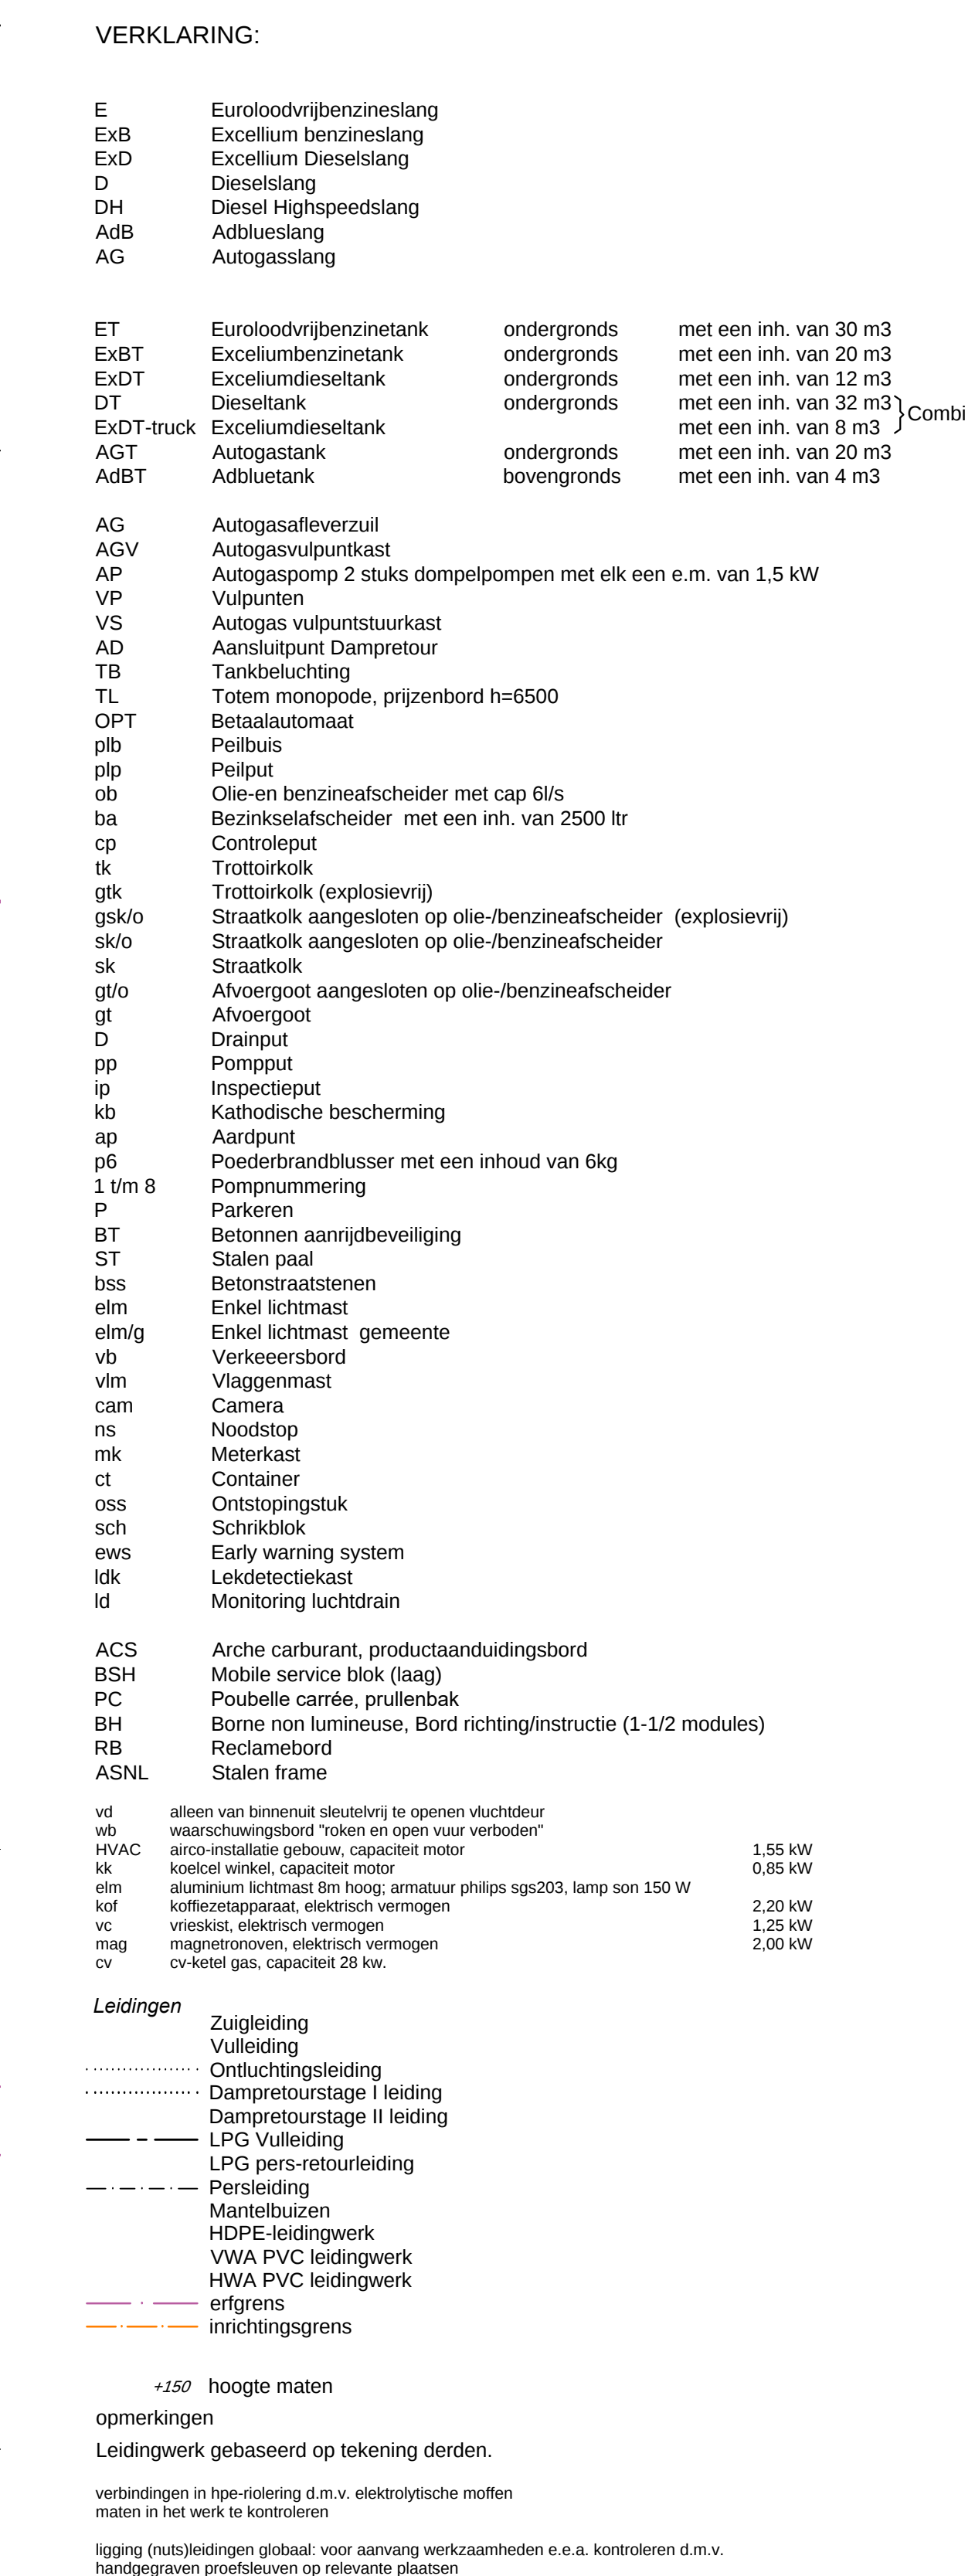

Schale: 1:1000

Datum wijziging D		
Datum wijziging C		
Datum wijziging B		
Datum wijziging A		

**TOTAL**

neg 253

L. DOORN

350
351