

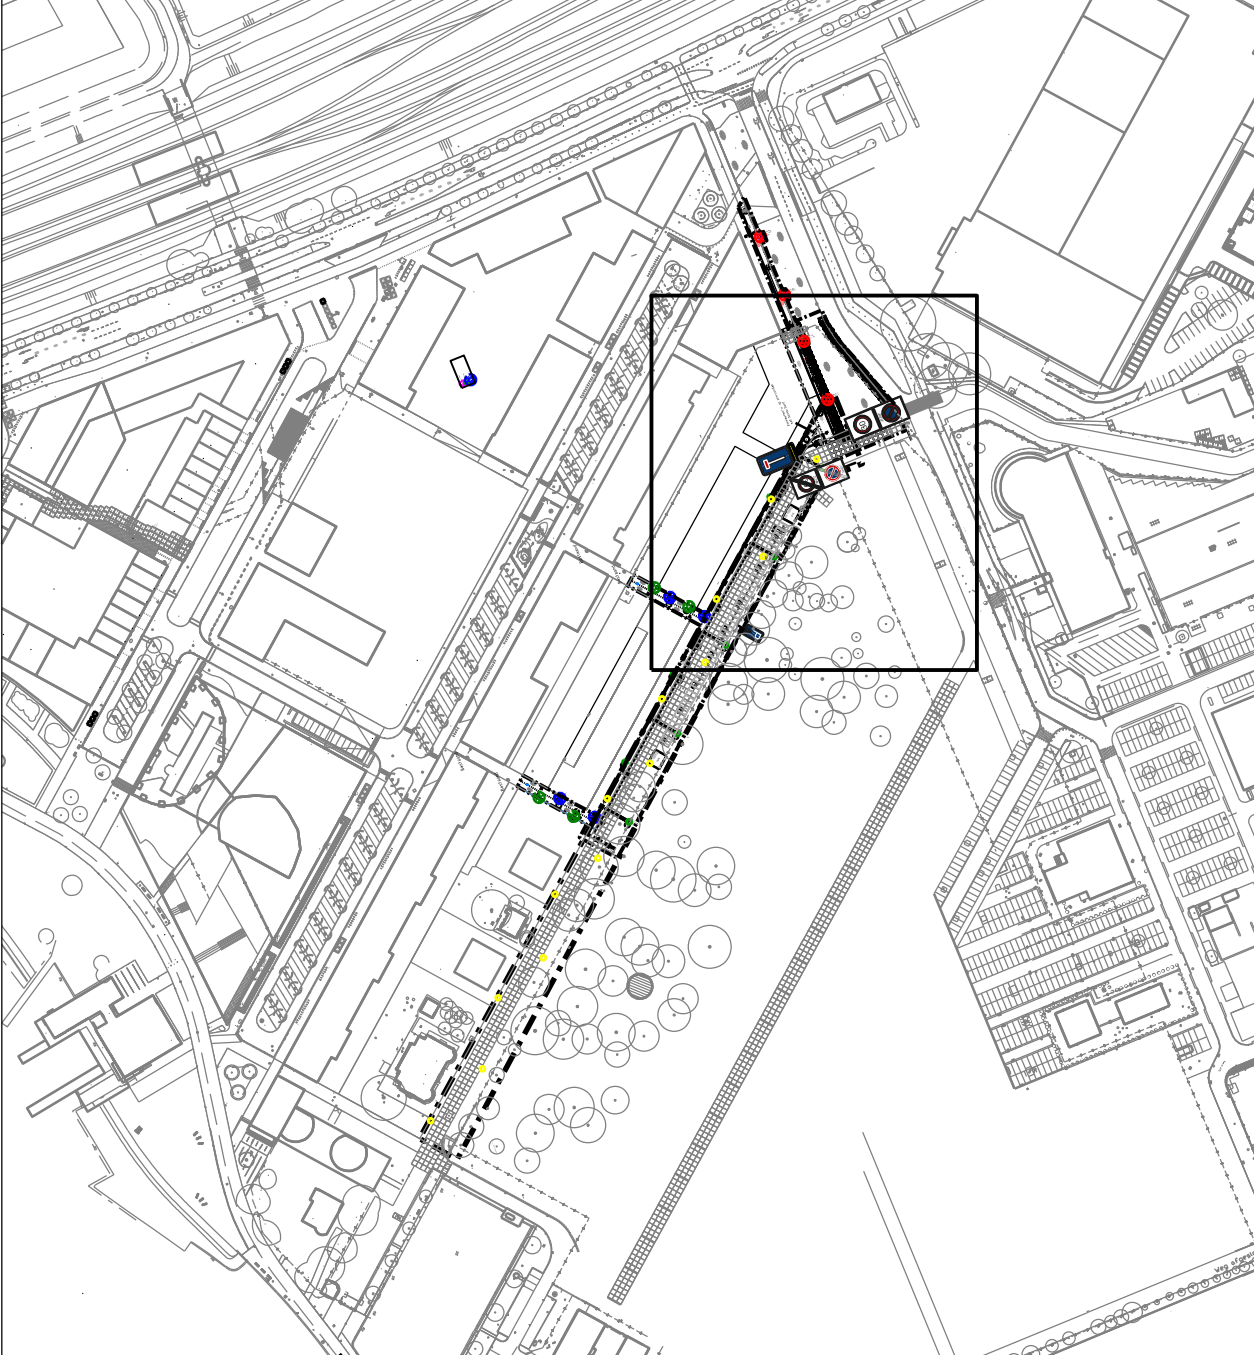


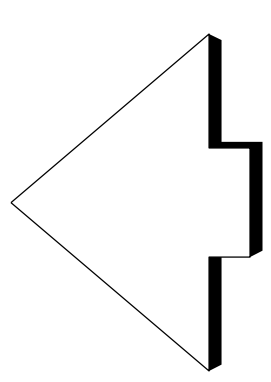

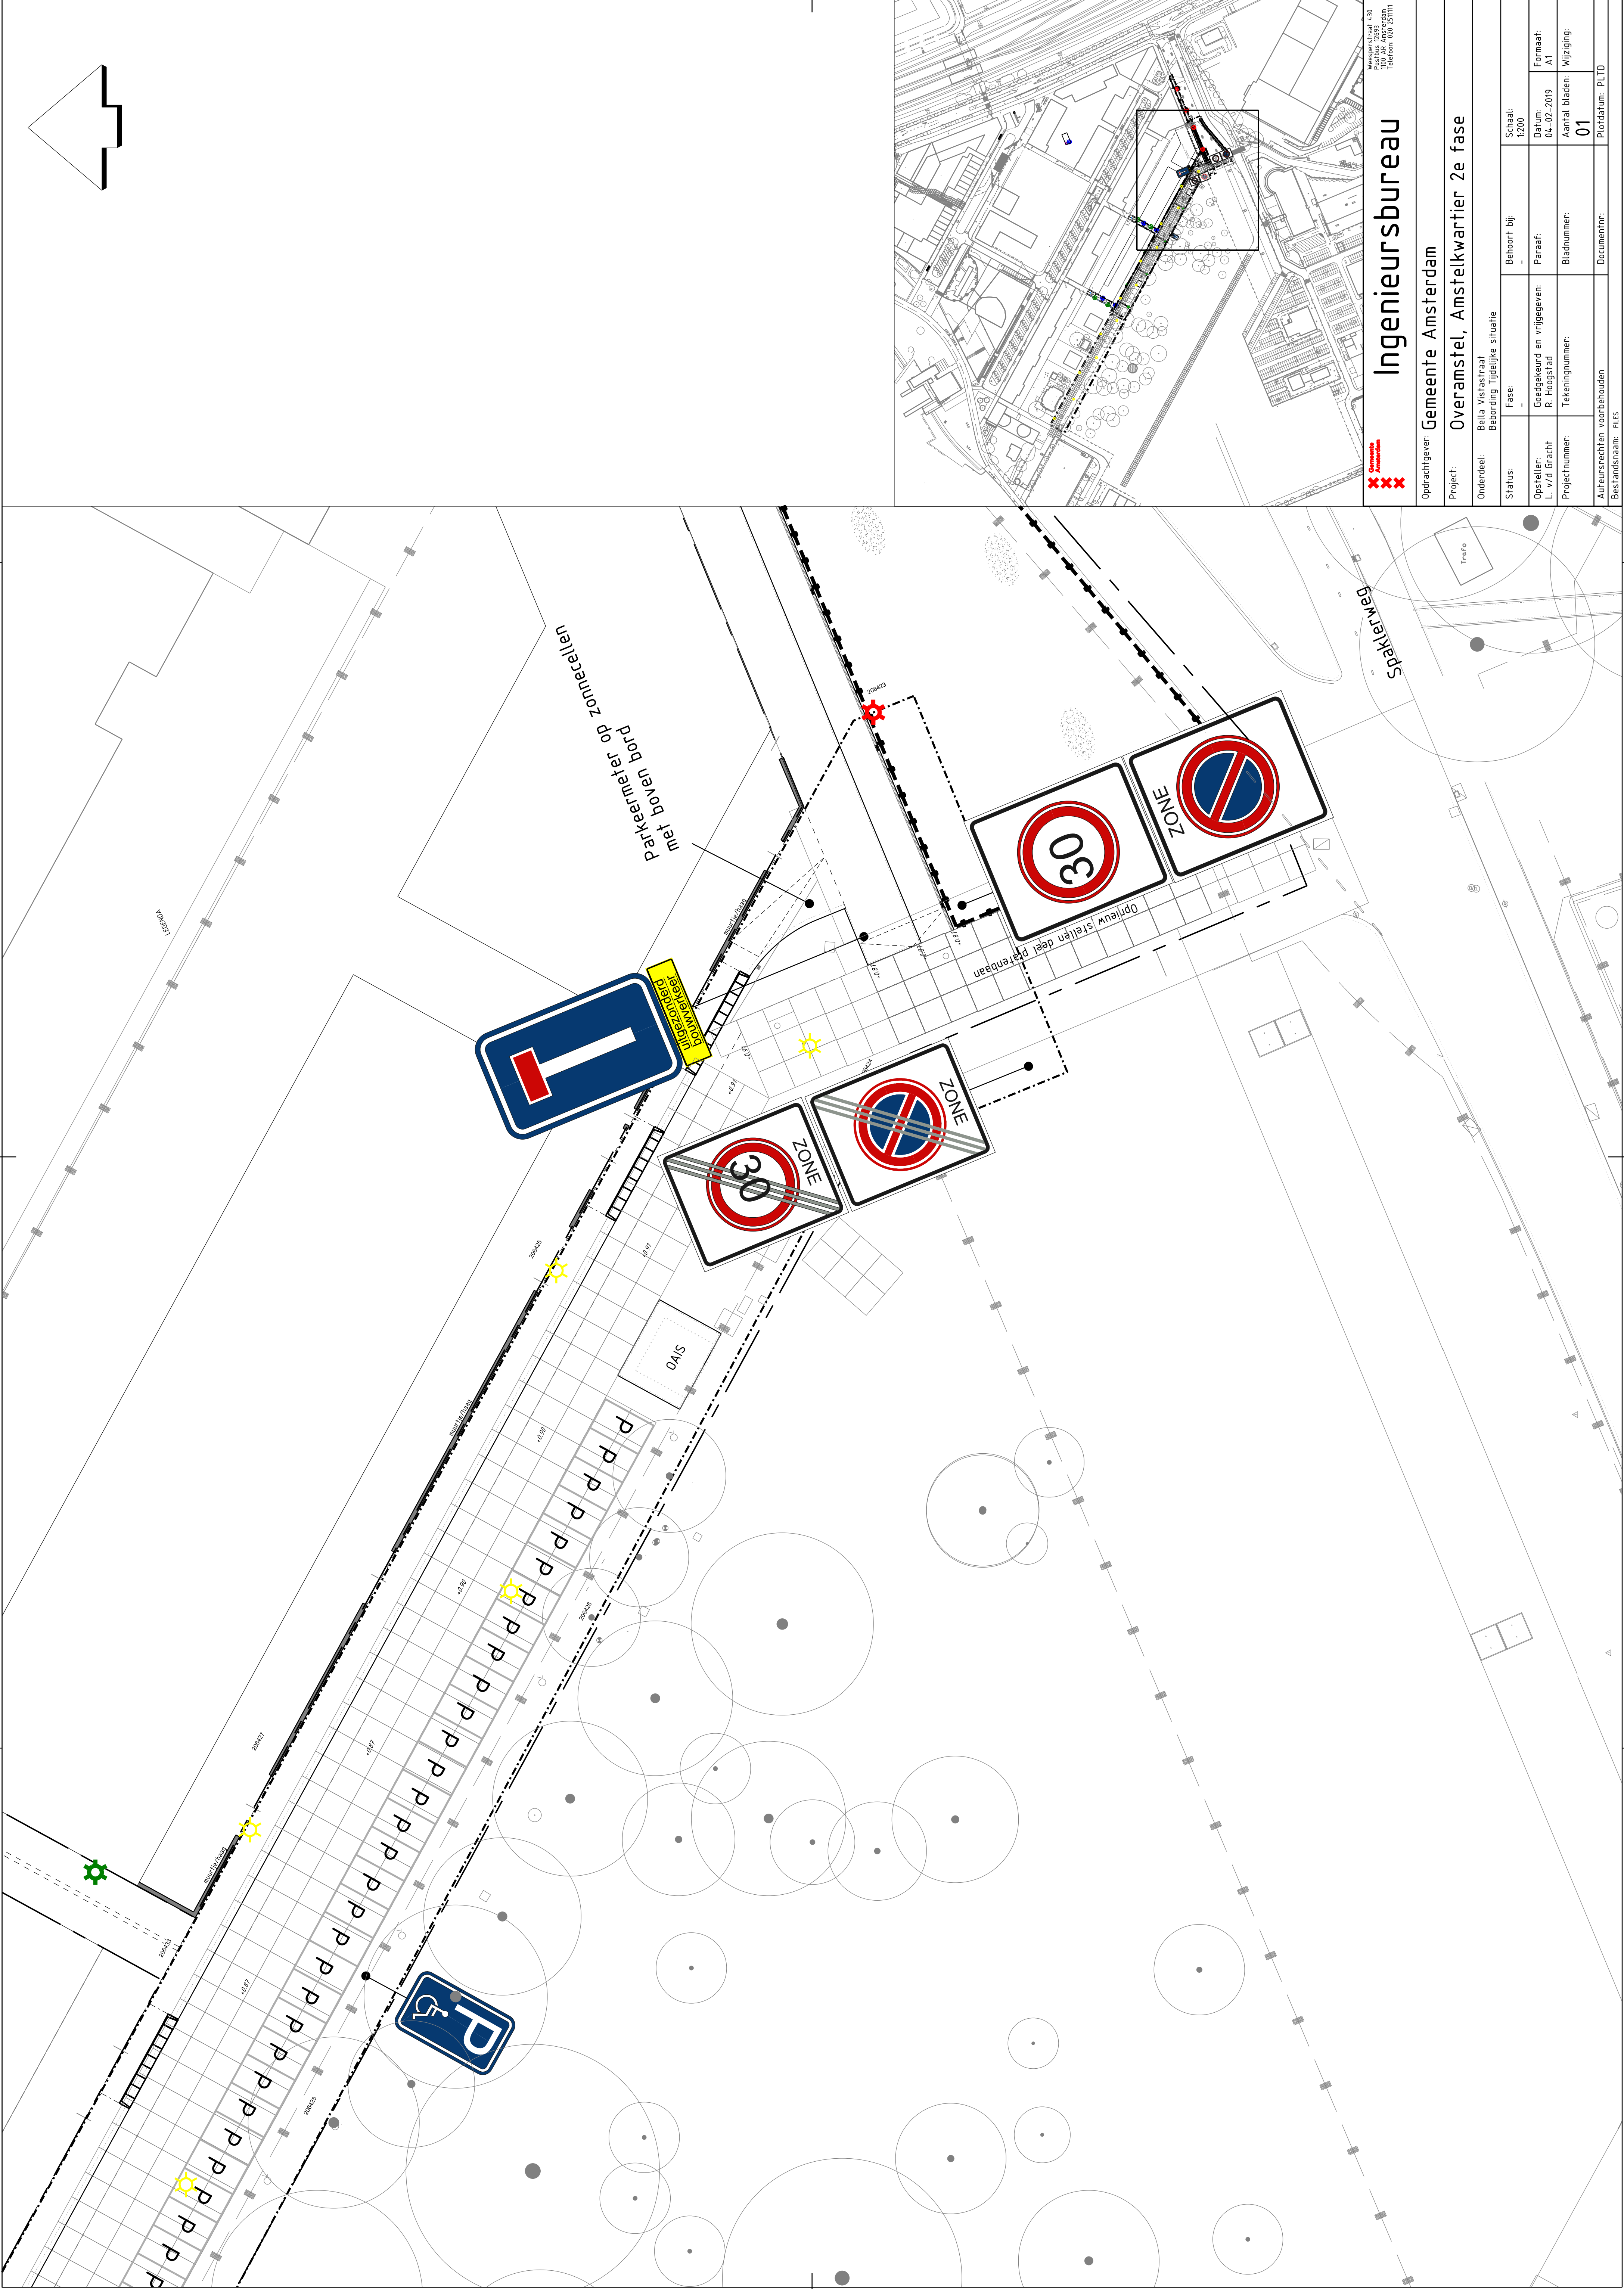

Ingenieursbureau
Telefoon: 020 2511111

Opdrachtgever: Gemeente Amsterdam			
Onderdeel:	Bella Vistastraat Bebodding Tijdelijke situatie		
Status:	Fase:	Beoordeling:	Schaal: 1:200
Opsteller:	Gedagteerd en vrijgegeven:	Paraaf:	Datum: 04-02-2019
Projectnummer:	Tekeningnummer:	Bladnummer:	Aantal bladen: 01
Auteursrechten voorbehouden			Plaatsdatum: PLD
Bestandsnaam: FLES			