


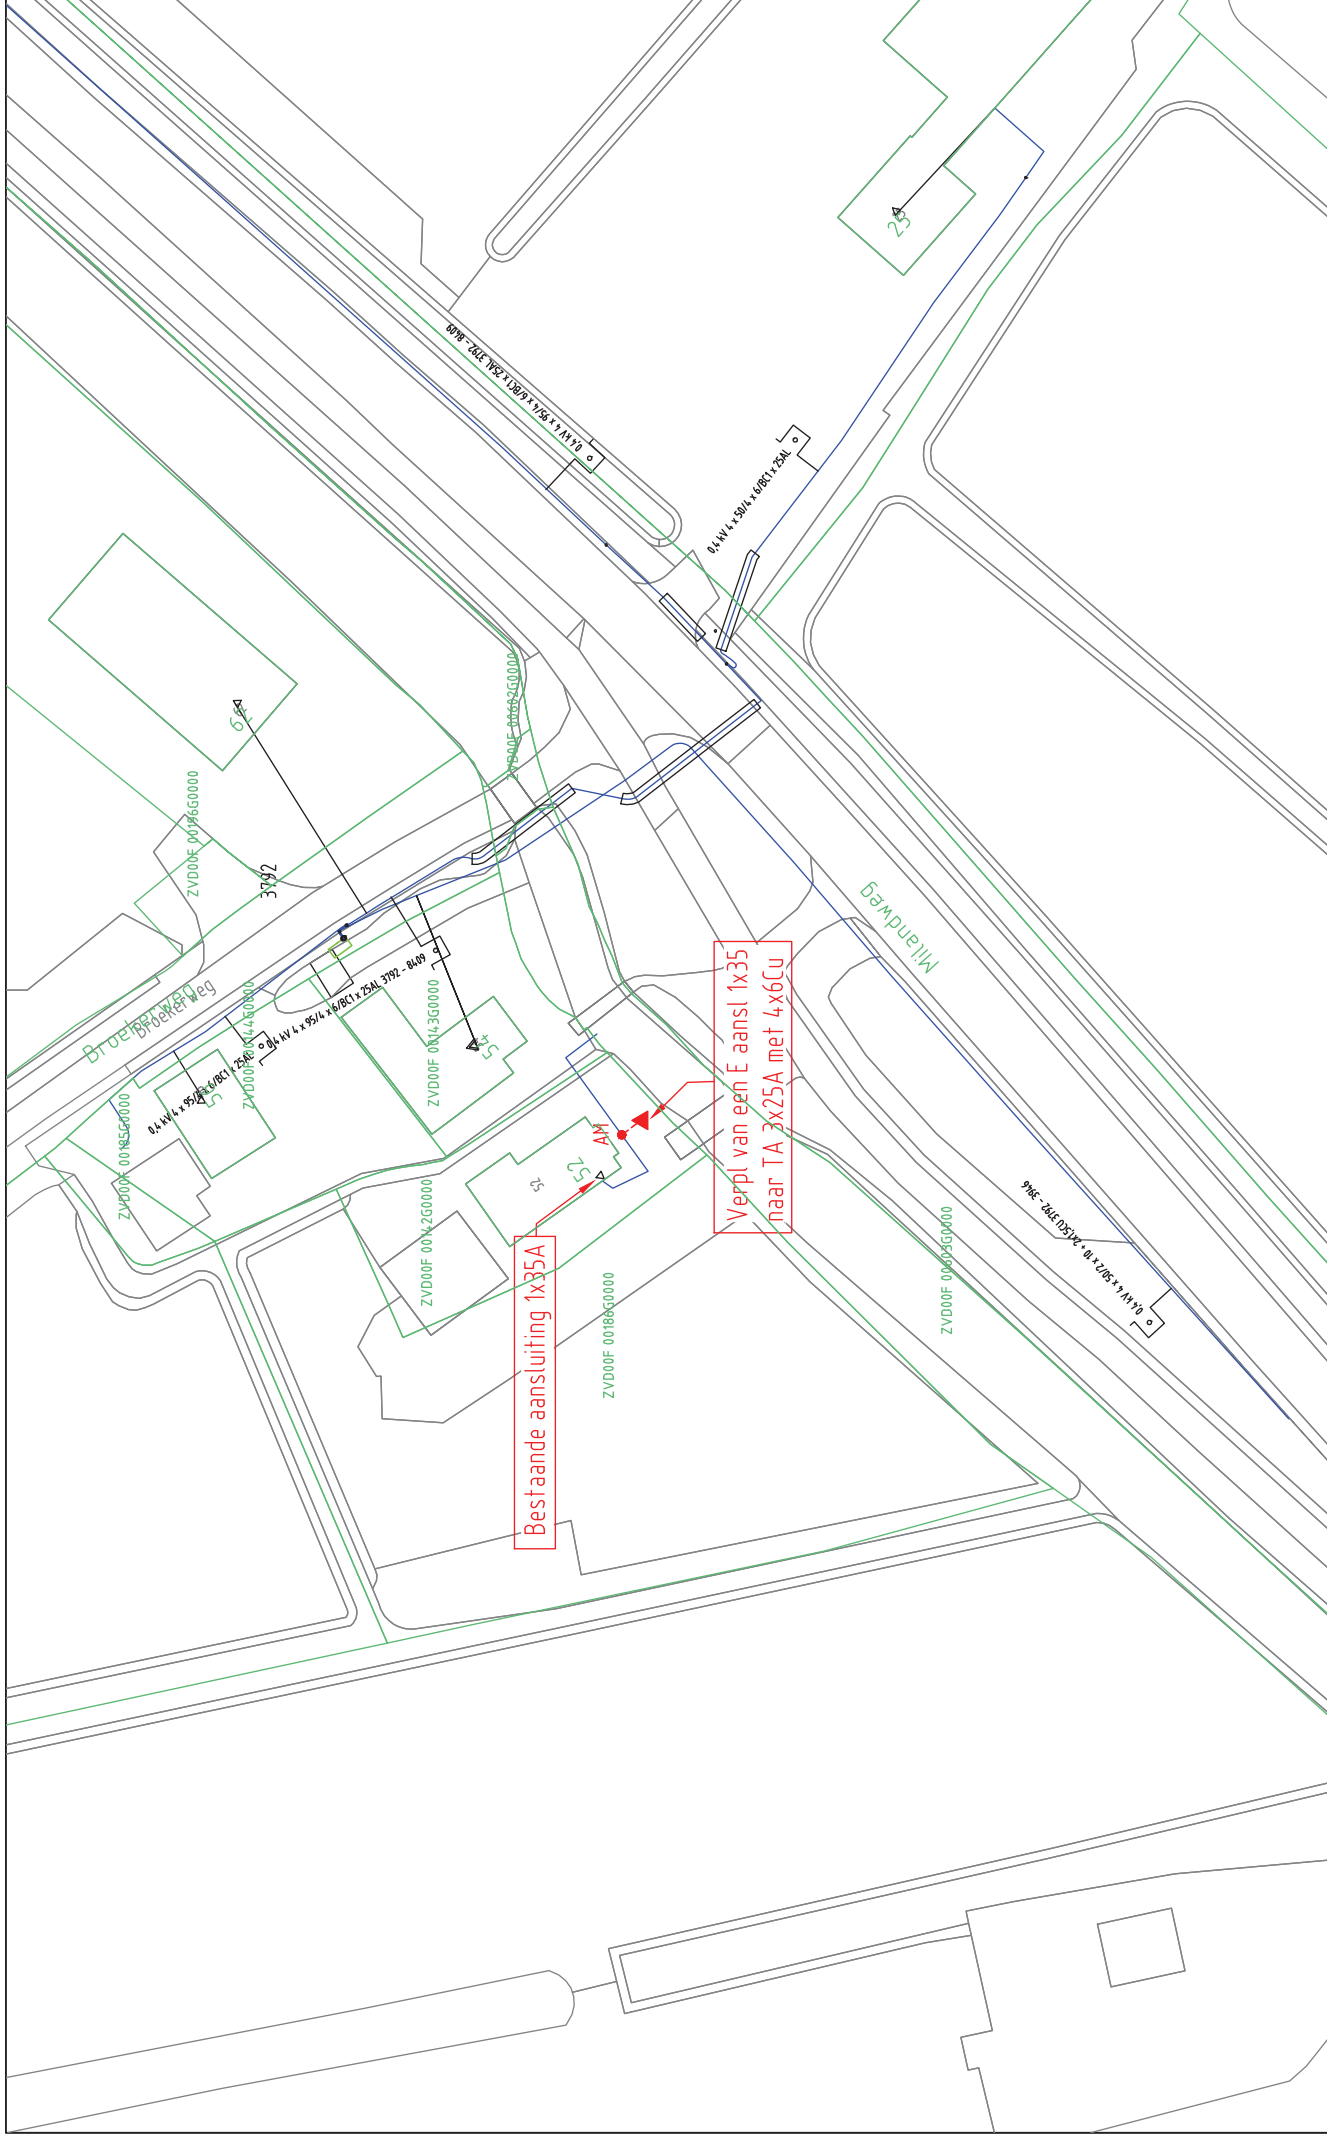

Opmerkingen/Tracélengthe;		20181206 Trace Elektra		Wijz #0		Get: G Urban	
STEDIN		Milandweg 52, Zegveld		Datum: 6-12-2018		Get: G Urban	
LS-PLAN		Project: 93000002190 KGK Aanvraag		Ordernr: 50167297		Documentnr: 20181206-0000-062	
Detailontwerp/Vergunning E		Formaat: A3		Schaal: 1:500		Status: Voor uitvoering	
Volgend bladnr: nvt		Bladnr: 062					

Station		Leveringspunt		Laadpaal		OV mast	
LS-kast		Bescherming		Abc. Tekst		Zinkbord	
Mast bovengronds		Kabel te rijsen		Kabel te rooien		Buiten Bedrijf	
Buiten Bedrijf		Telecom		Aardkabel		Gelijkspanning	

ELEKTRA NIEUW		ELEKTRA BESTAAND	