


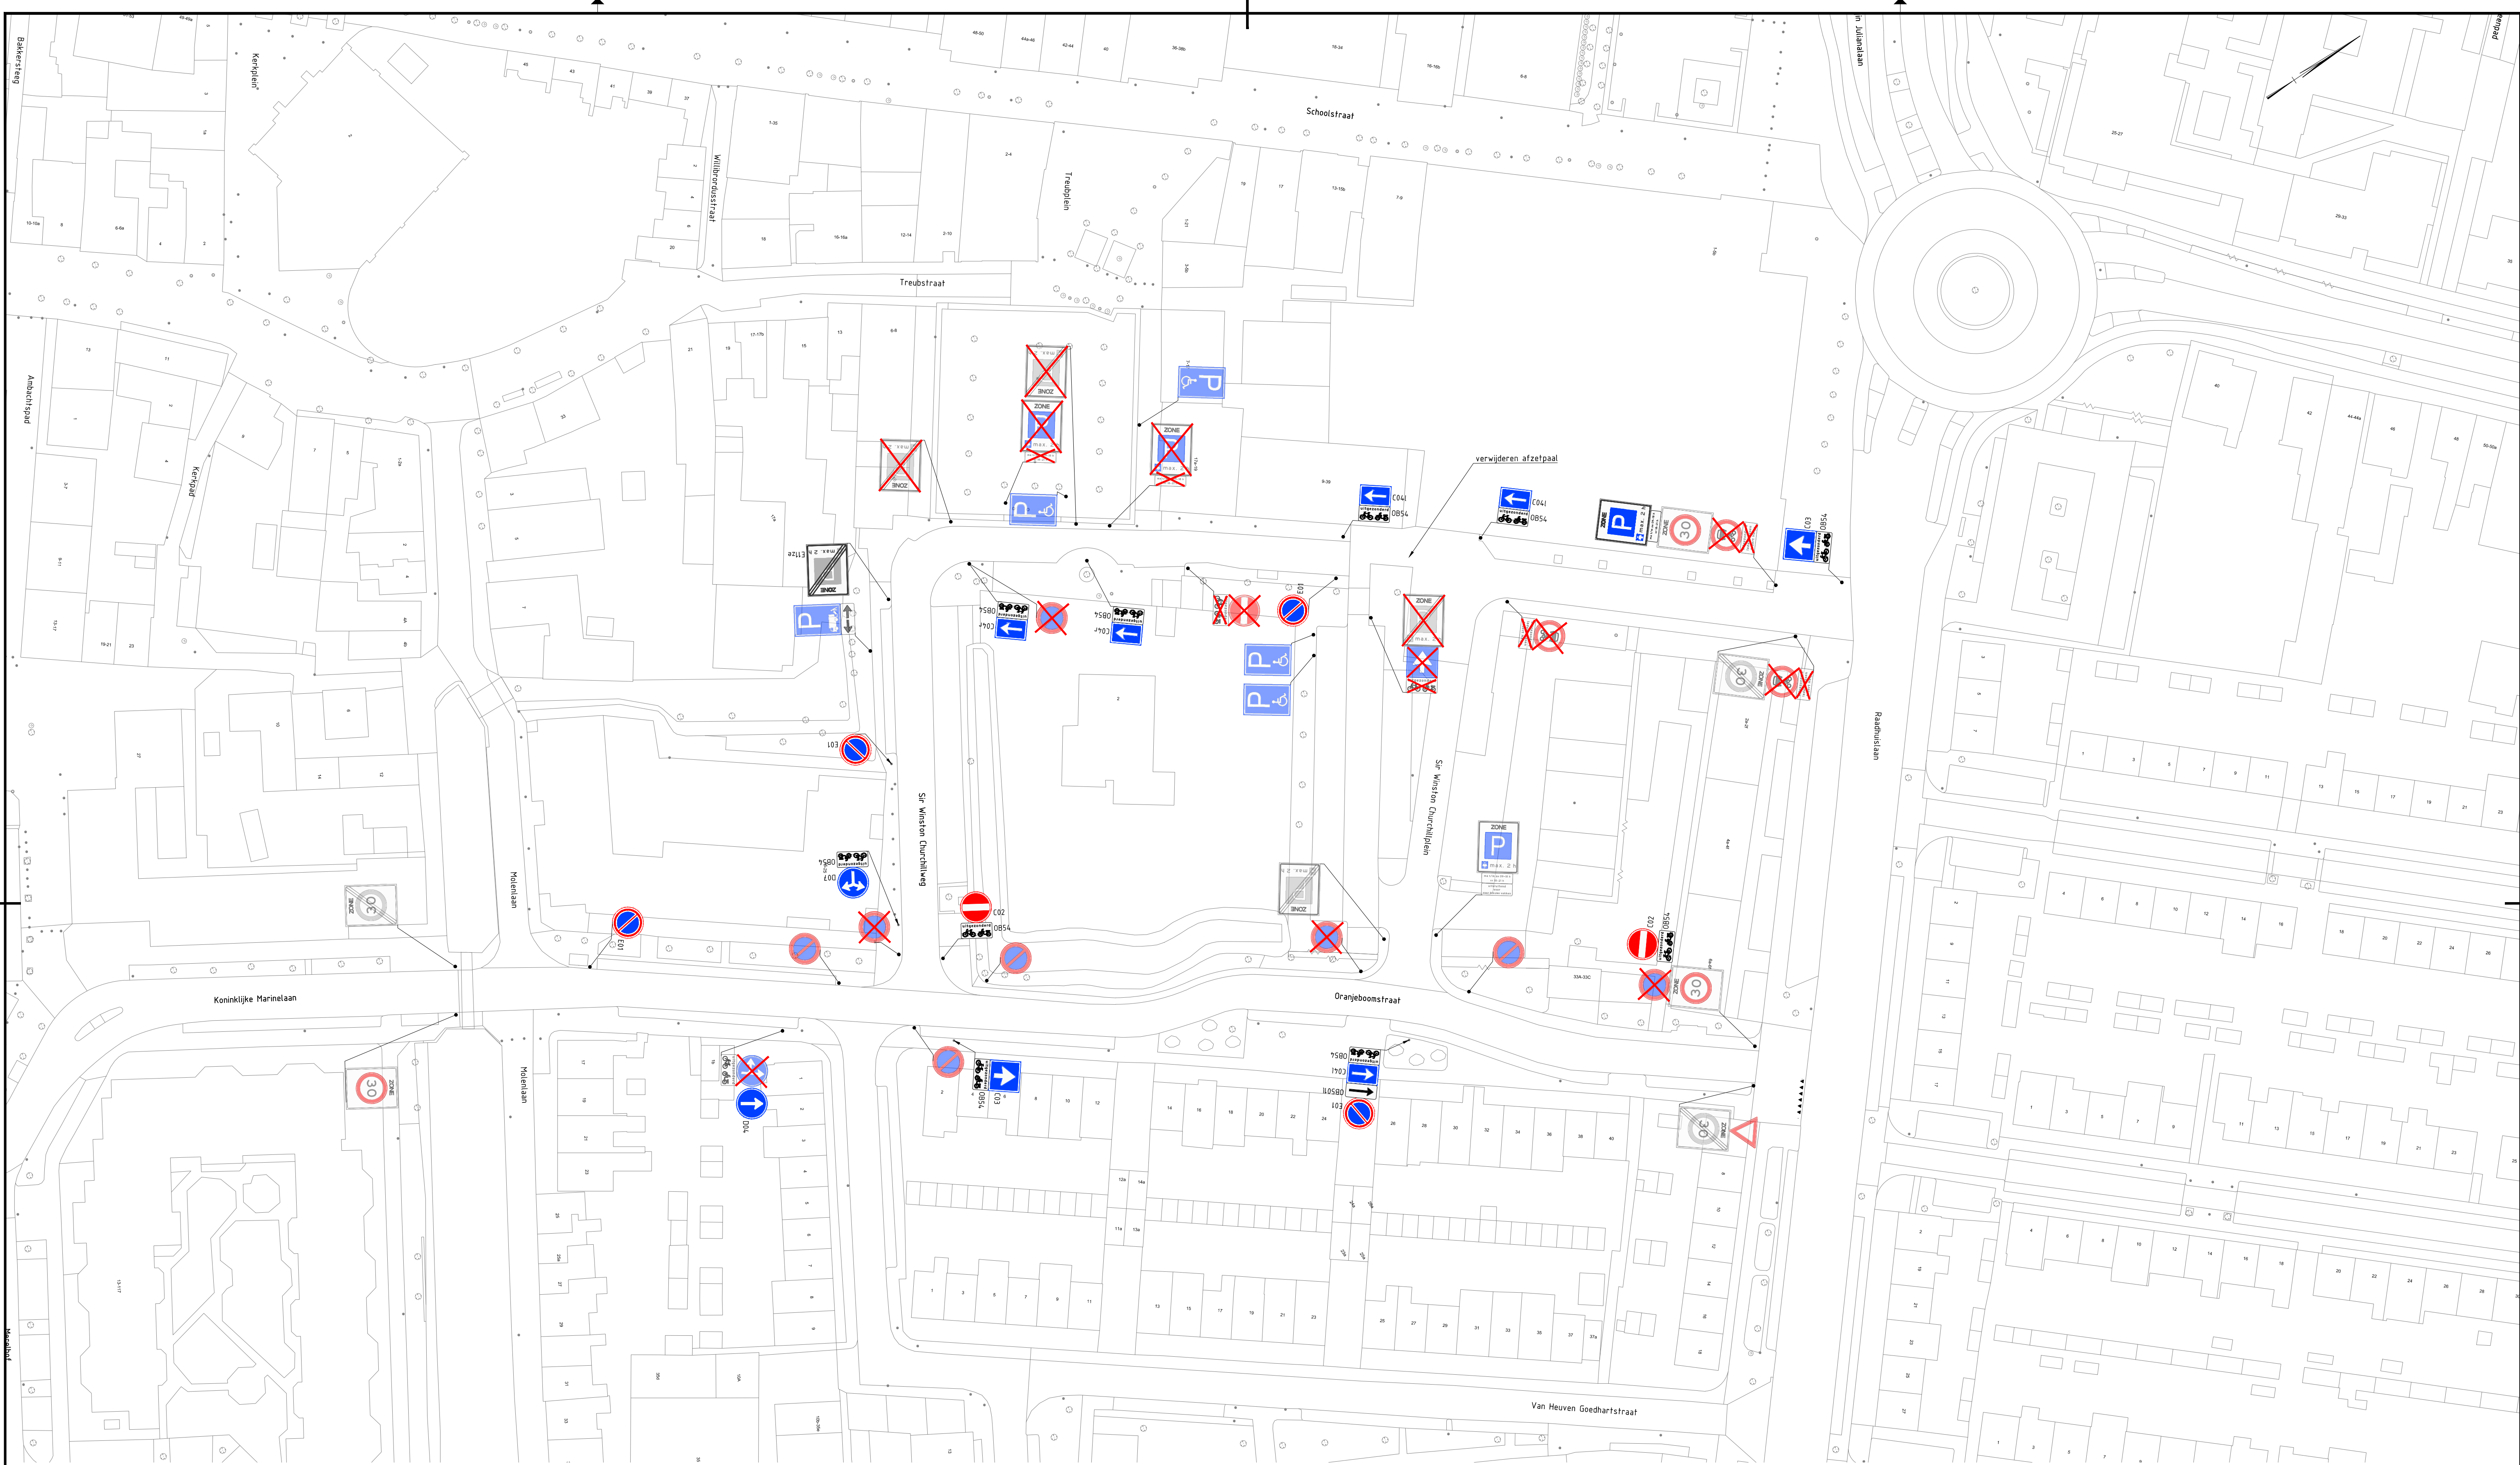

Legenda

- Bestaande te handhaven bebording
- Nieuw / te verplaatsen bebording
- Te verwijderen bebording
- Bebording op buispaal
- Bebording gemonteerd op aanwezig of nieuw te plaatsen wegmeubilair
- Bebording op Afwijkende constructie
- Lichtmast locatie indicatief



Frijdastraat 17-19
2288 EX Rijswijk
+31 (0)70 399 85 11
rijswijk@hrgroep.nl

Documentsoort	Tekening
Projectnummer	G.010347-001
Schaal	1:500
Formaat	A1
In	1 bladen, blad nr. 1
Gemeten	
Tekeningnummer	DO-VK-T-RVV-301
Versie	4.0

Aanpassing bebording Voorschoten
Voorschoten
Verkeersbesluit Sir Winston
Churchillplein e.o.