


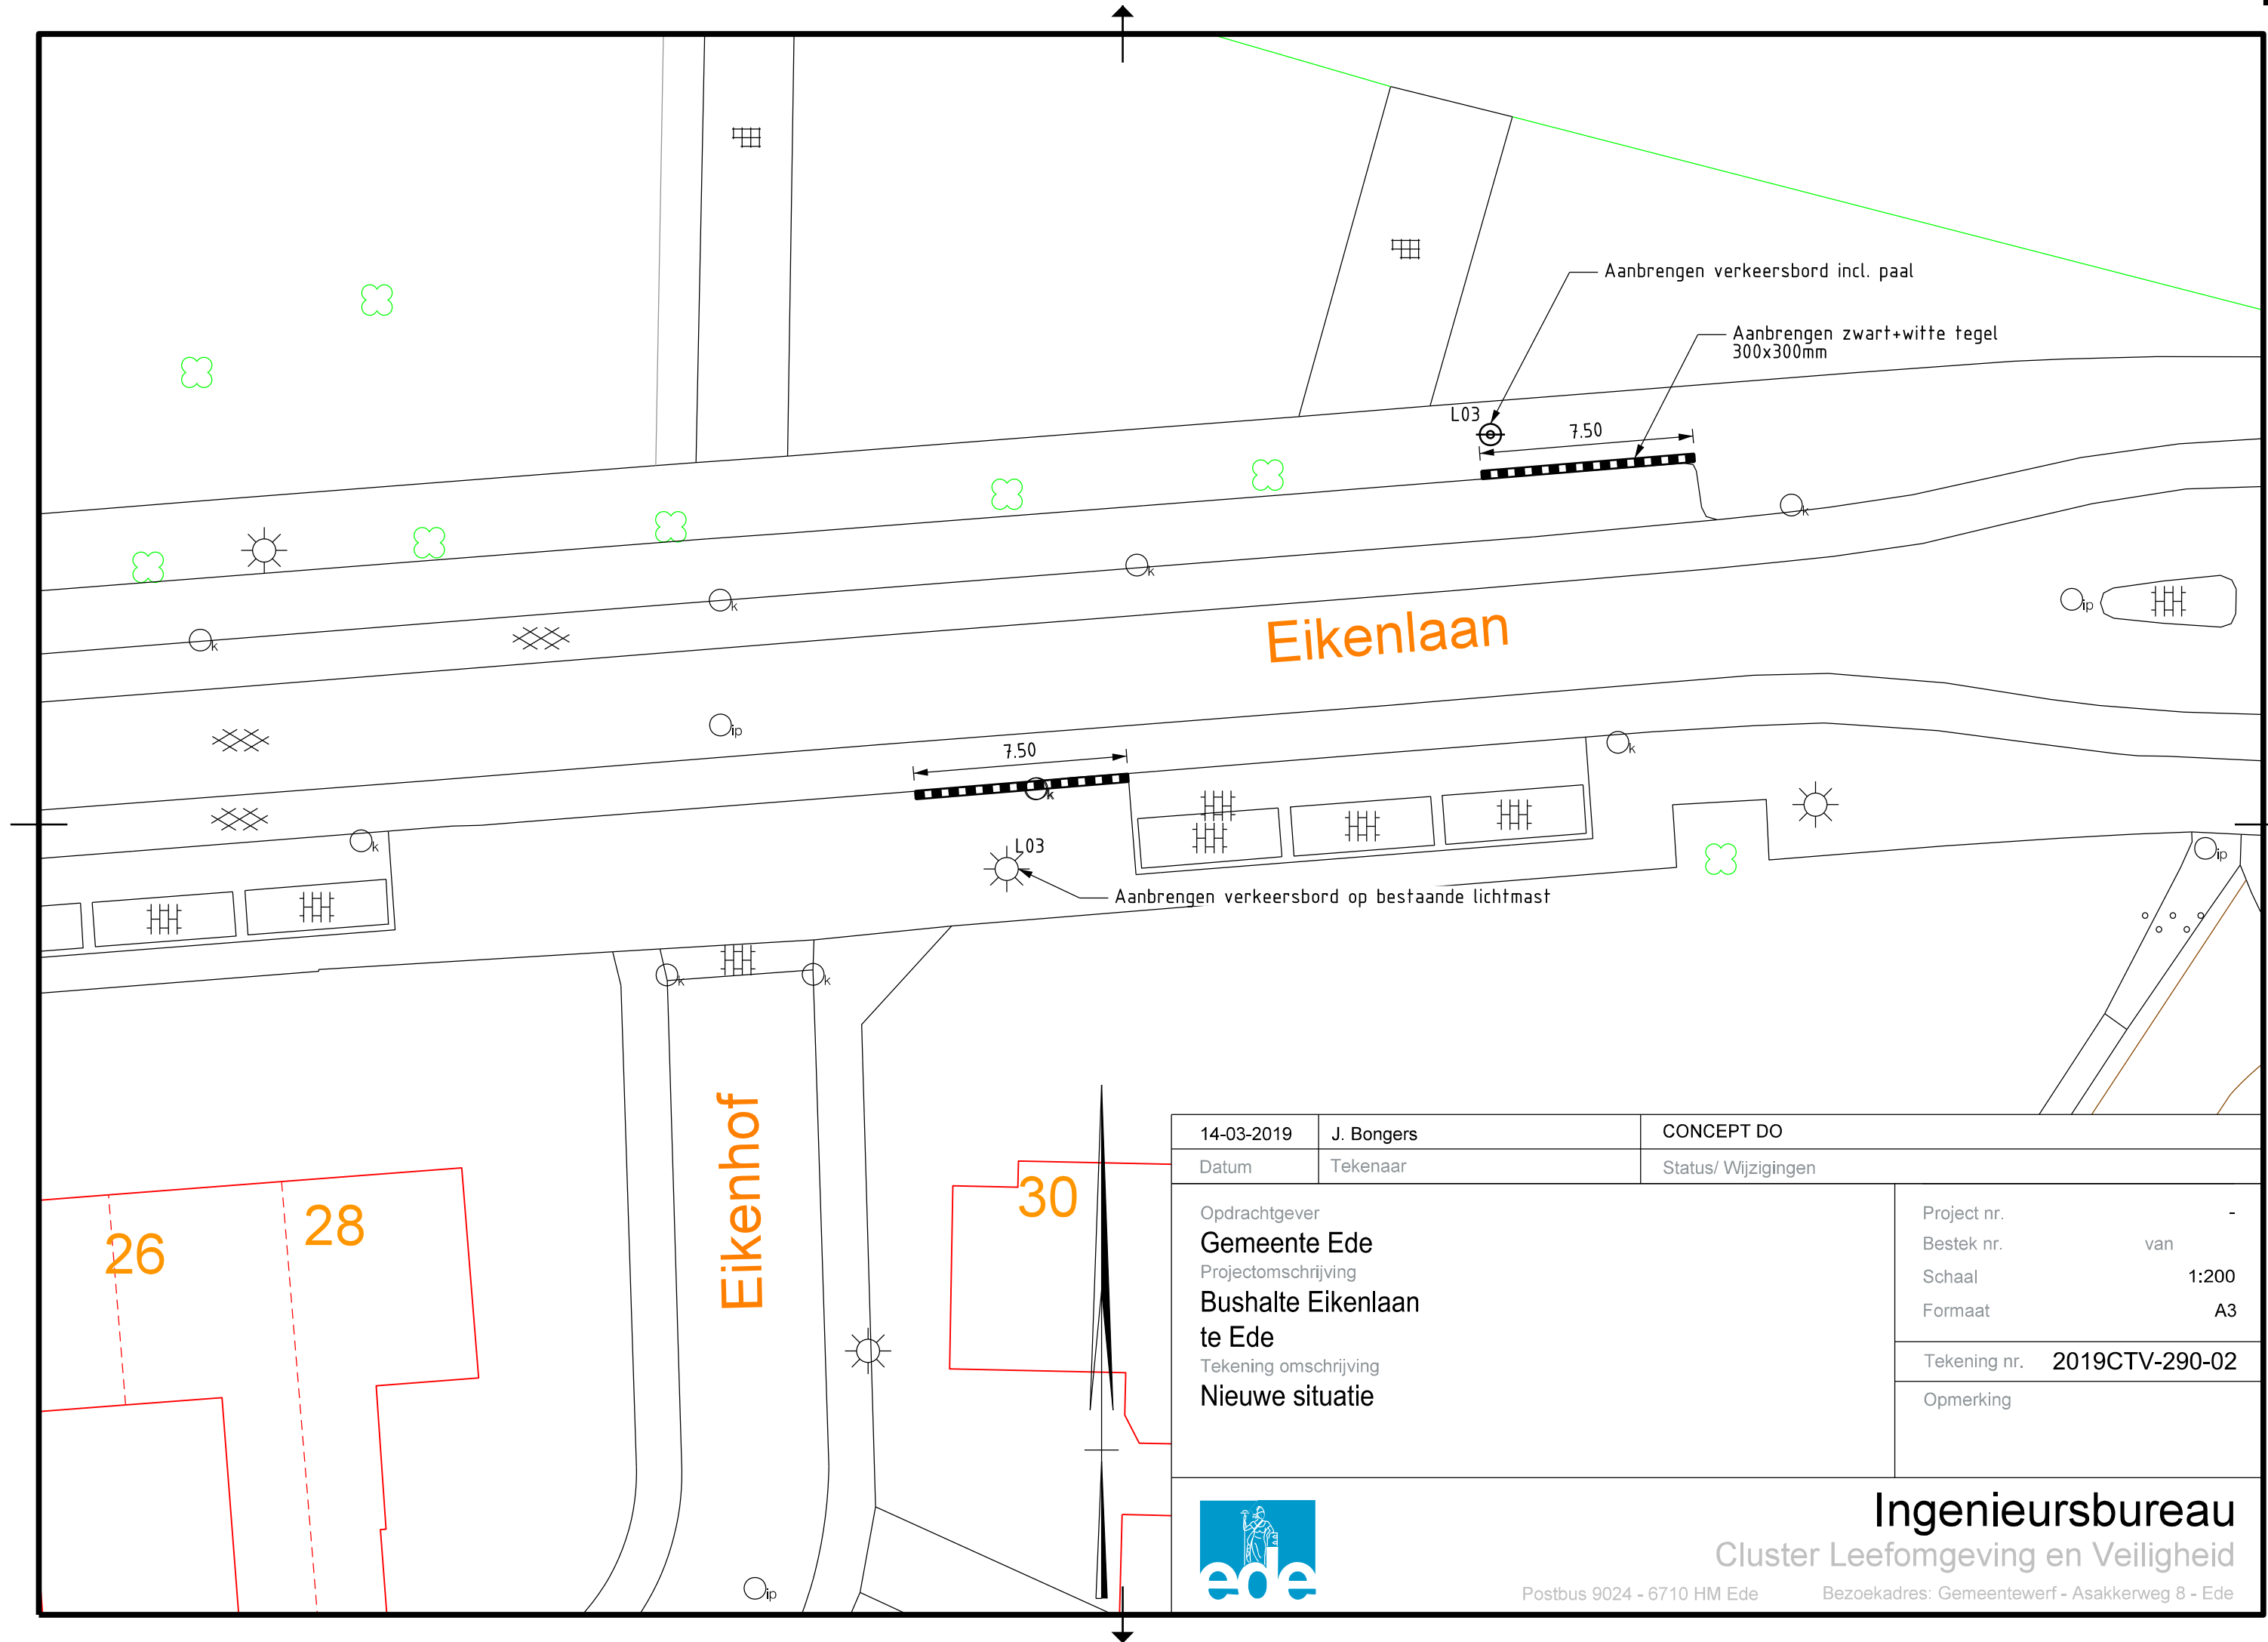

14-03-2019	J. Bongers	CONCEPT DO
Datum	Tekenaar	Status/ Wijzigingen
Opdrachtgever Gemeente Ede Projectomschrijving Bushalte Eikenlaan te Ede Tekening omschrijving Nieuwe situatie		Project nr. - Bestek nr. van Schaal 1:200 Formaat A3
		Tekening nr. 2019CTV-290-02
		Opmerking



Ingenieursbureau
Cluster Leefomgeving en Veiligheid

Postbus 9024 - 6710 HM Ede

Bezoekadres: Gemeentewerf - Asakkerweg 8 - Ede