




Verklaring

	TFS-behandeling bomen		Aanleggen kade
	Aanwezig ambuoculac WFU (bv. monitoring)		Rechtsen goede aansluiting op natuurontwikkelingsplan
	Grondput met pomp		Invullen erf
	Drainage		Elaenerplag verwijderen
	Onderbemaling behouden		Es ophogen
	Onderbemaling ophieven		Grond 40cm ontruwen en op es aanbrengen
	Verwijderen stuw		afgraven fortsepkje toplaag 20-50 cm
	Handhaven stuw		ondep plagen zodat rug gepaard ligt, gemiddelde diepte 10cm
	Plaatse stuw		Verwijderen drainage
	Verhieven / verpaalen stuw		Natura 2000
	Handhaven knoefleg		Inplanten met stuwel
	Pelschaal		Verwijderen raster
	Dam		Handhaven raster
	Aanbrengen grondarm in watergang lange grondarm 5m		Plaatse raster Gekloofde pelen met 1 puntblad, 1m
	Aanleggen waterloop		Voormelde kultuurplanten verwijderen met vrijkomende grond
	Dempen greppel		Ingenieten profiel met nummer
	dempen waterloop		Aanleggen zandhang
	Greppel		Kade op enkele plekken doorbreken
	slot		Handhaven kade
	Verlende waterloop slot handhaven		Verwijderen kade
	Waterloop		Handhaven rug (niet te gebruiken als transportruimte)
	Waterloop slot laten verlanden		Verwijderen houtwiel; opslag en grond te 400-500 cm
	Verwijderen duiker		Aanbrengen vloerpad
	Handhaven duiker		Wandelpad (zonder vloerpad)
	Aanbrengen duiker		
	Onklaar maken duiker		
	Pad handhaven		
	Doortrekken vloerpad		
	Weg verbeteren en ophogen		

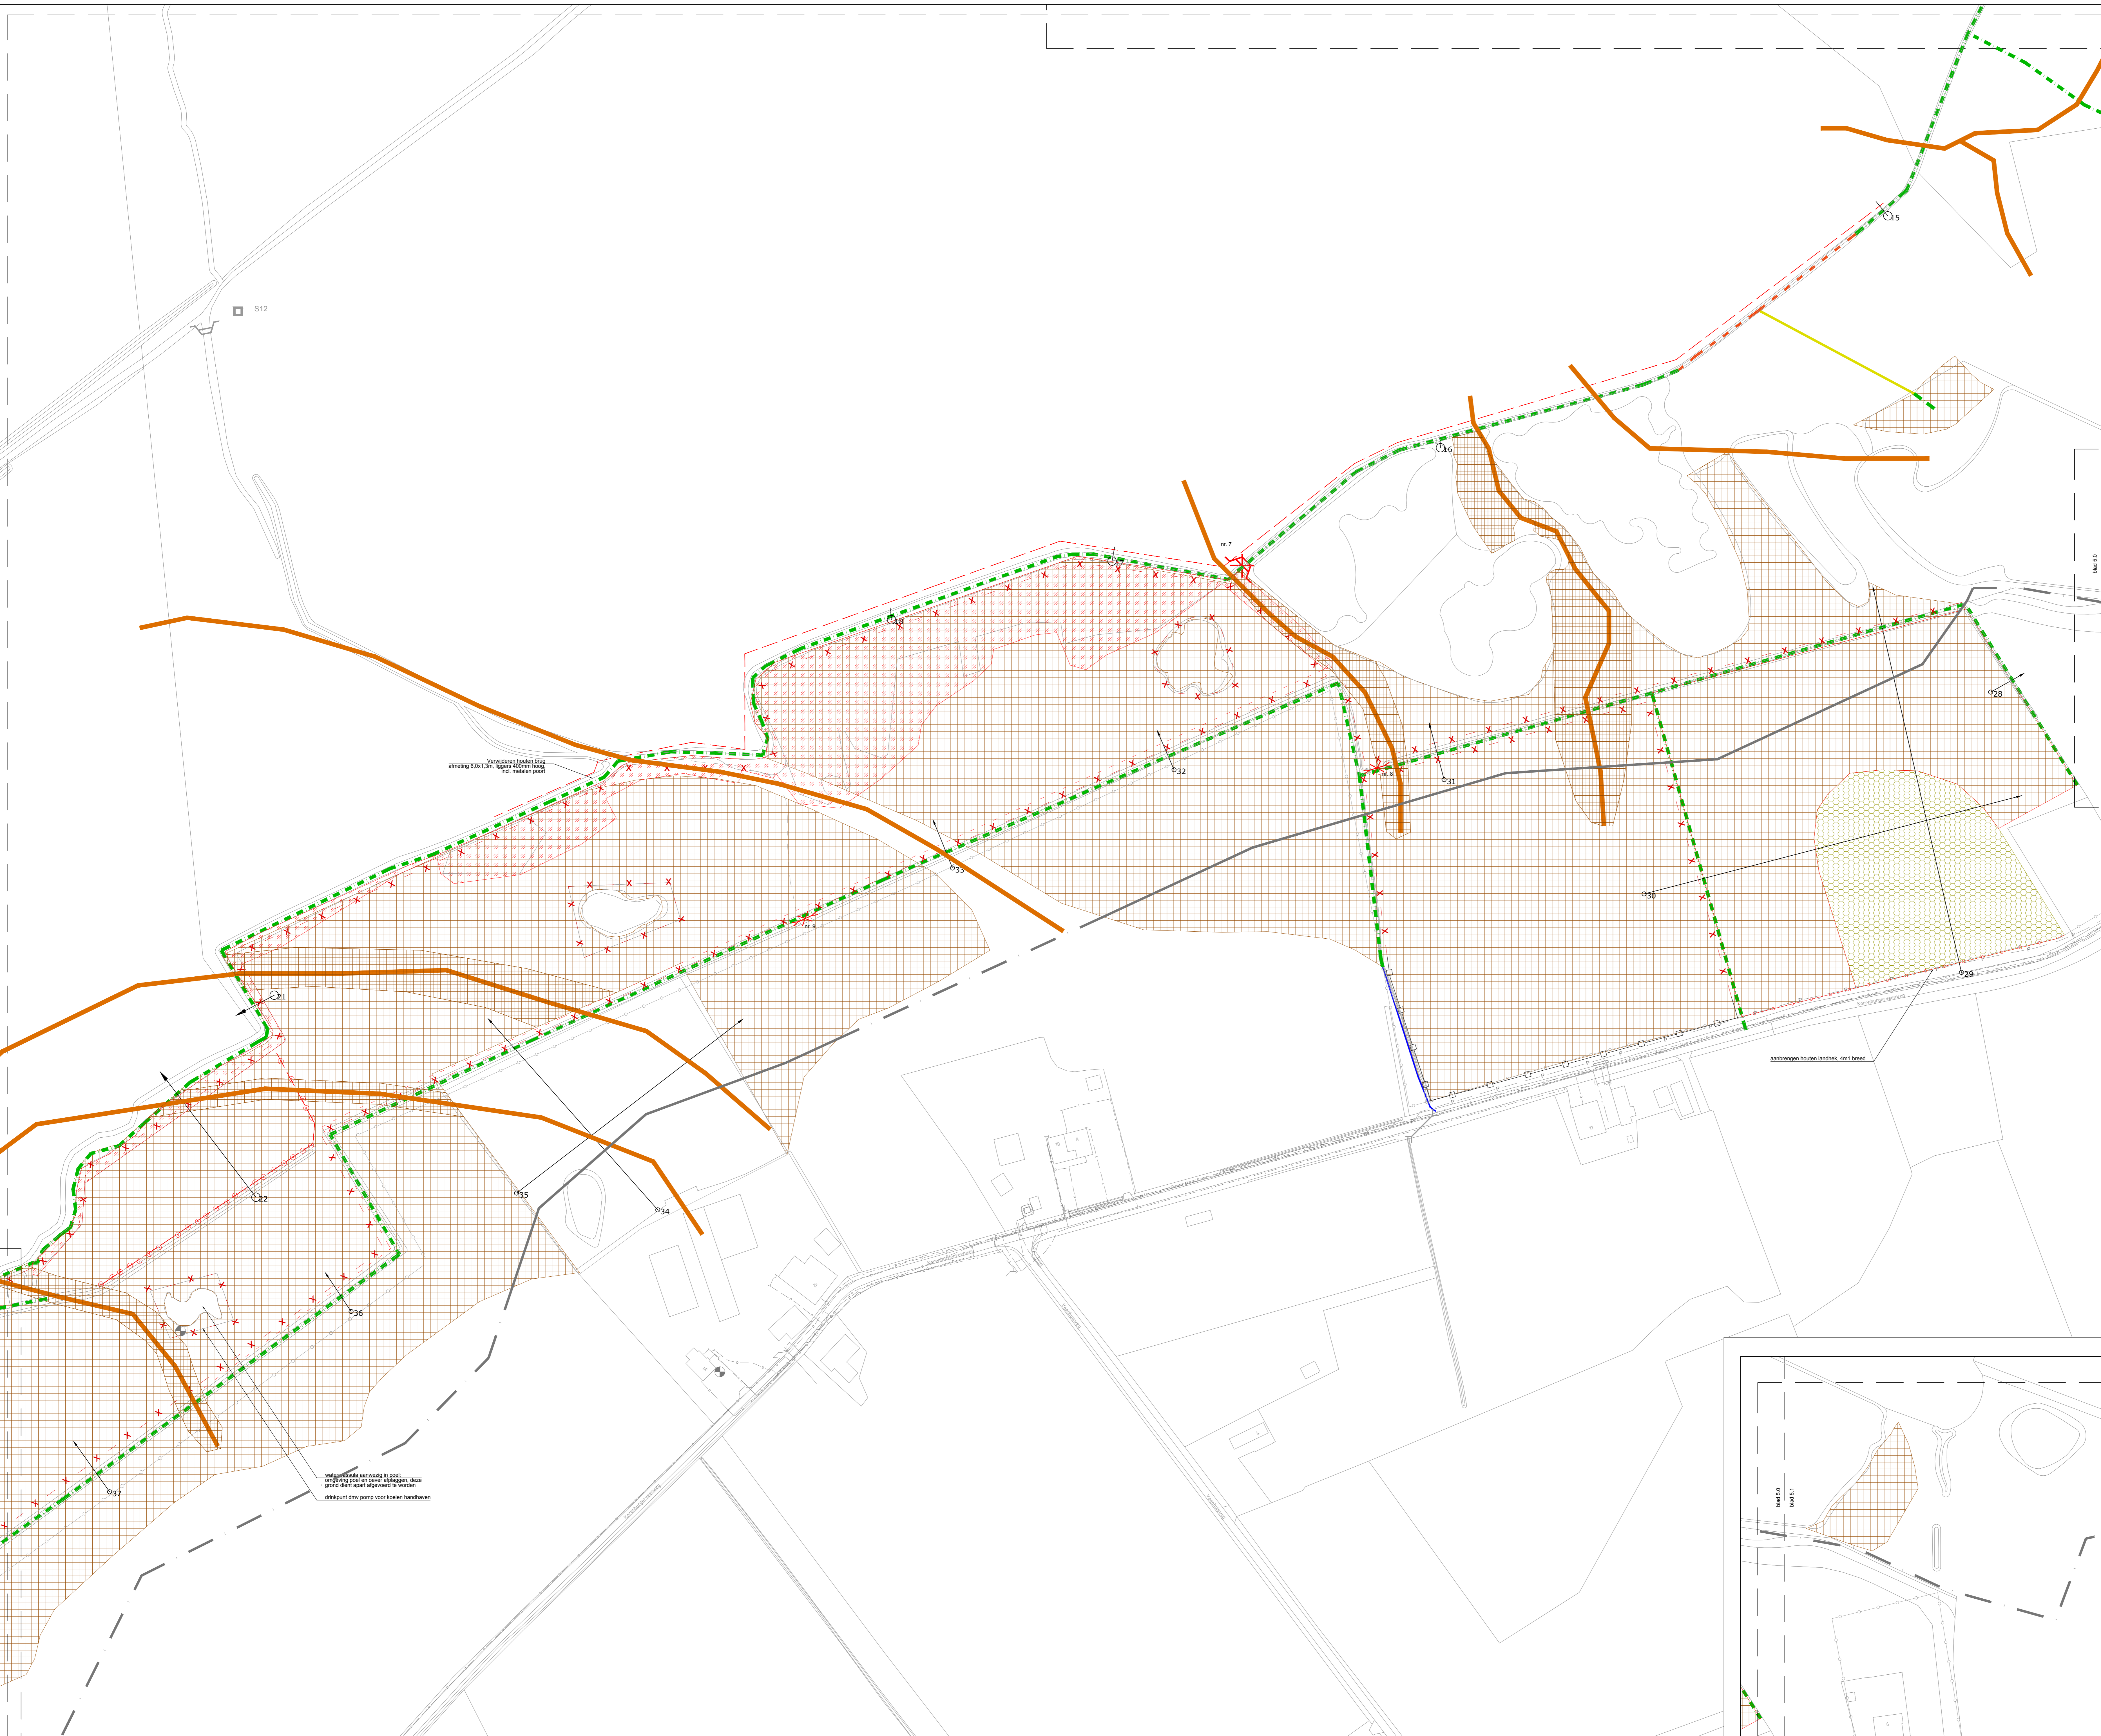

Verwijderen houten brug
opslag 50x10m. Houten vloer
niet misten poort

Verwijderen houtwiel op
opslag 50x10m. Houten vloer
niet misten poort
ontkruip dms pomp voor koeven handhaven



Maten in meters
Materiaalmaten in millimeters
Hoogtematen t.o.v. N.A.P.

Project: Wooldse Veen en Korenburgerveen
Onderdeel: Inrichtingstekening Korenburgerveen
Opdrachtgever: Natuurmonumenten

Eelerwoude
Kleurt het landelijk gebied

Visie	Wijziging	Datum	Getekend	Gezien	Projectnummer	Formaat
D1	DO	15-02-2019	CP	NO	8624	A0
					Schaal: 1:1.000	Invertarisatiedatum
					Tekeningnummer: 2/7	Bijlage nummer
					Getekend: RdG	Datum aanbreken: 11-07-2018

Definitief