


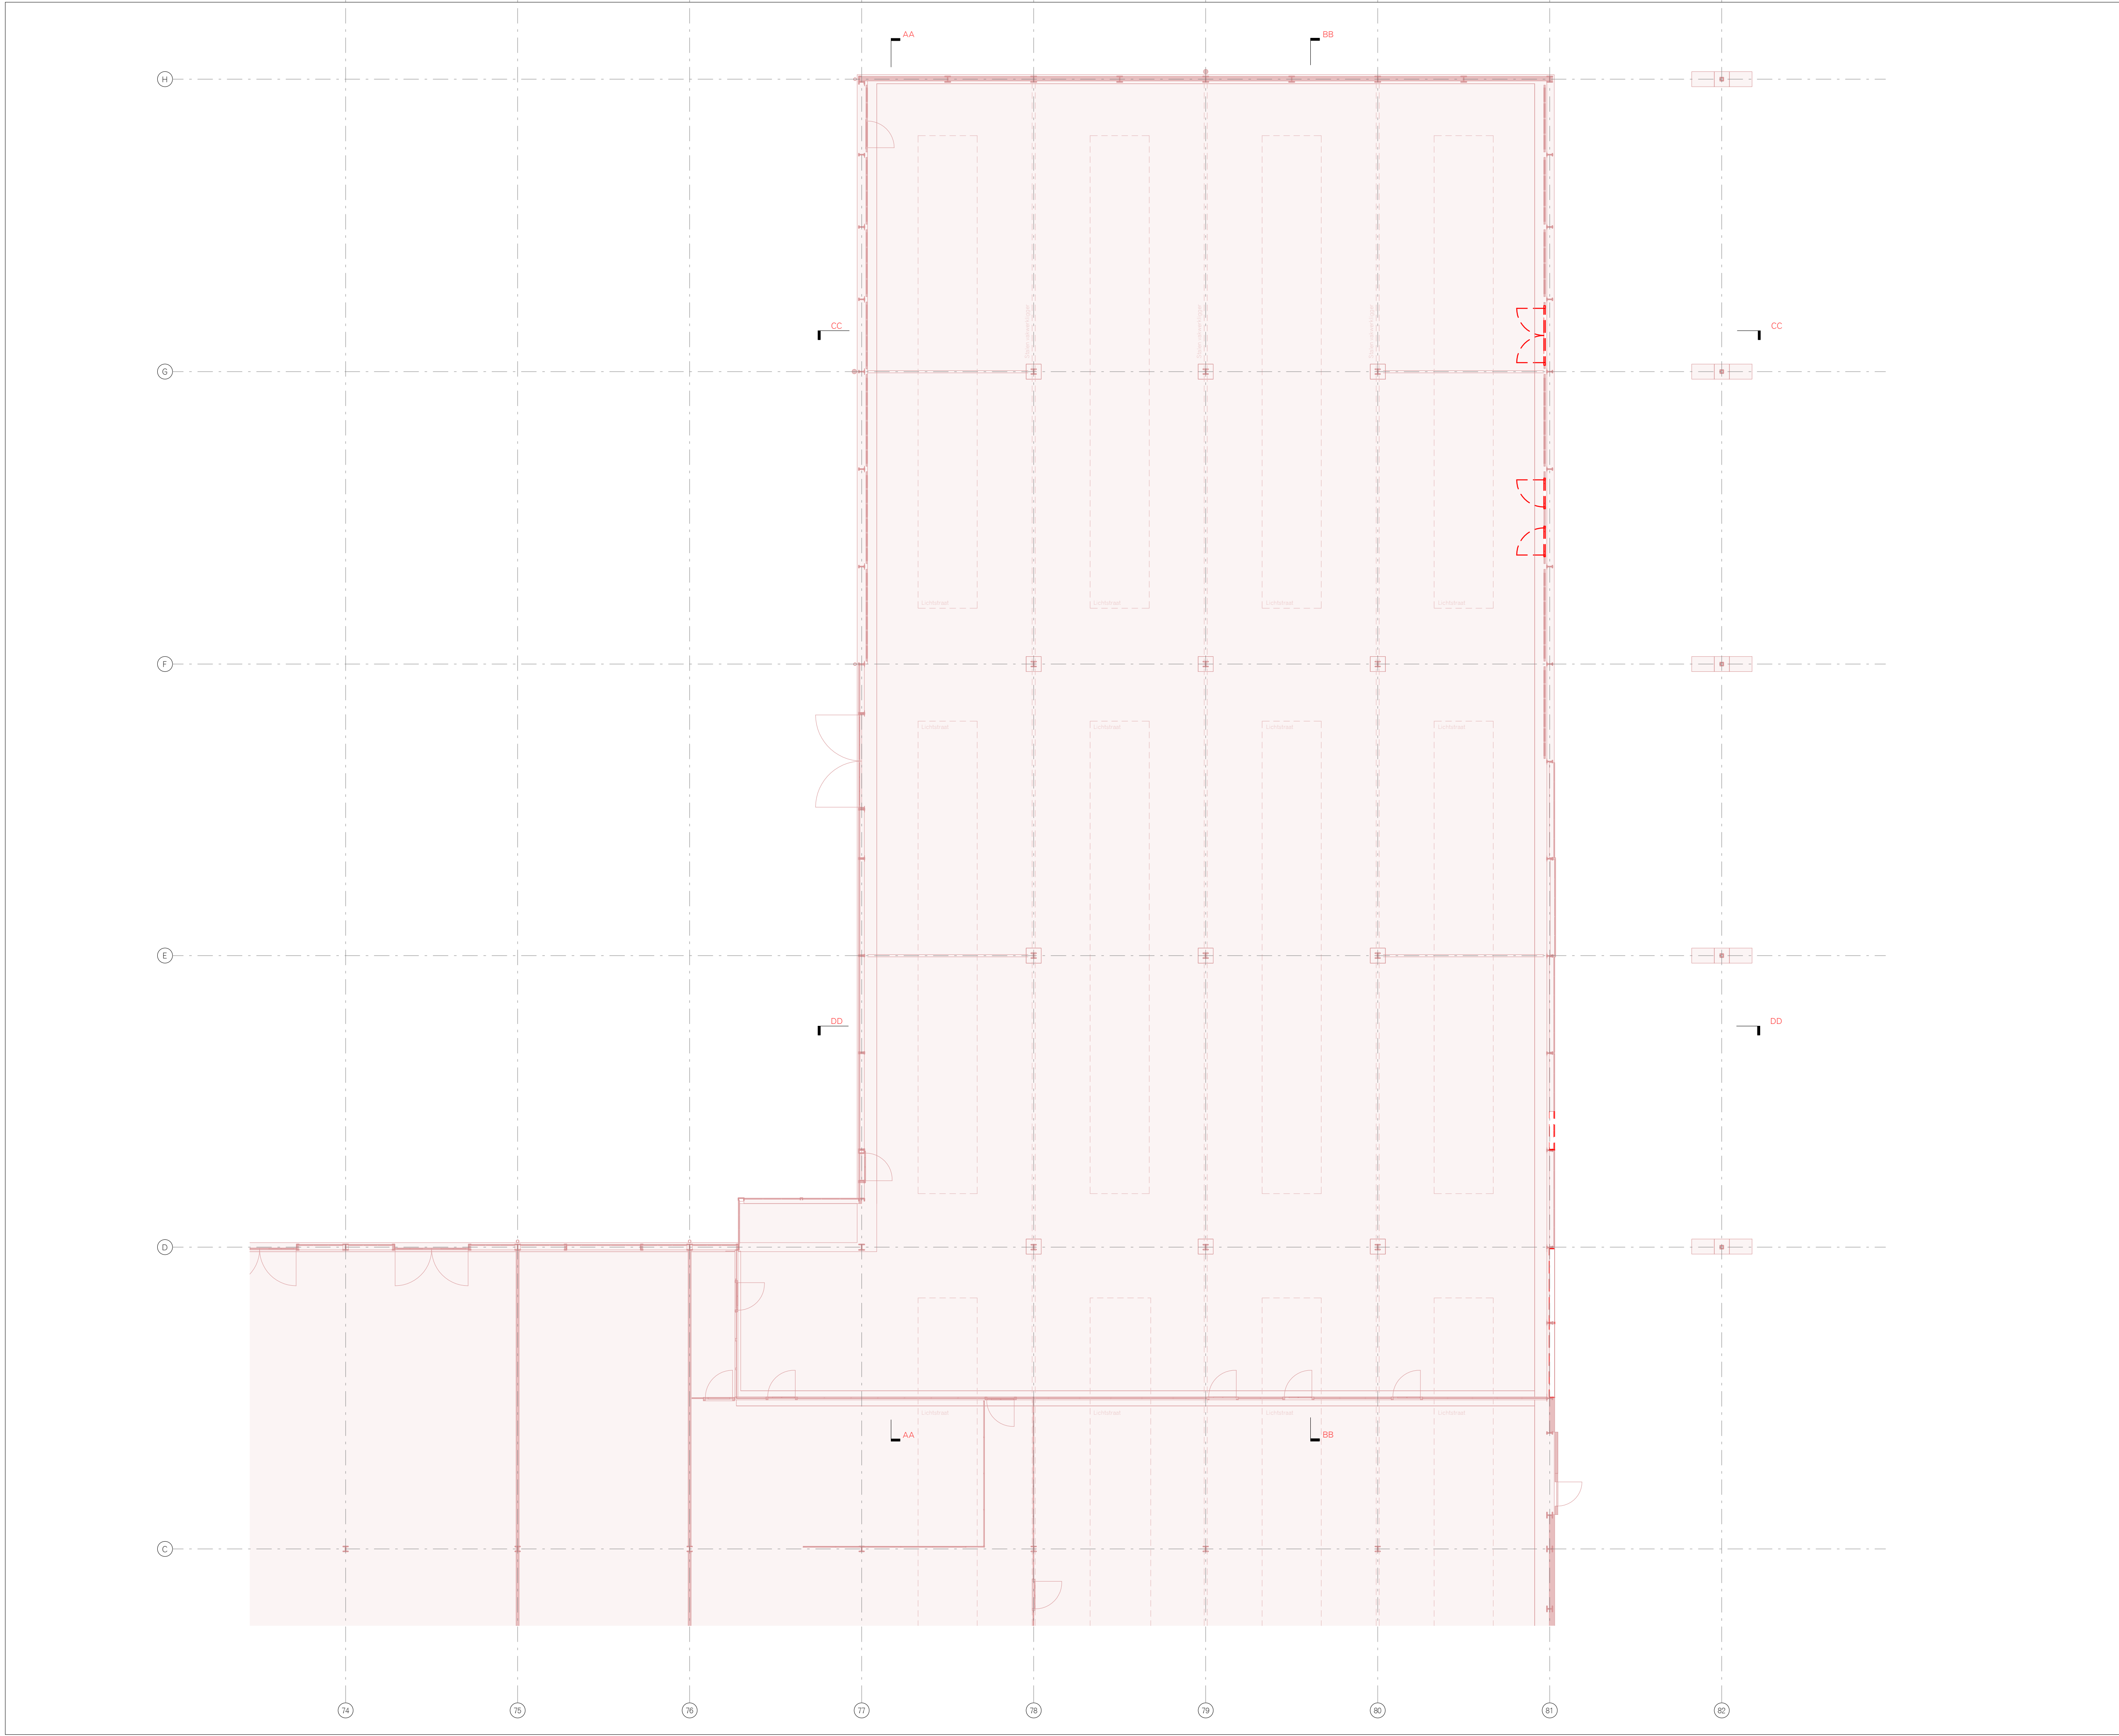


PROJECT
Technische dienstgebouw VNF

OPDRACHTGEVER
Virgata VN

PROJECTNUMMER
4107D

PROJECTFASE / TEKENINGNUMMER
DO / 4107D-SL L20.00

ONDERDEEL
BEGANE GROND - sloop

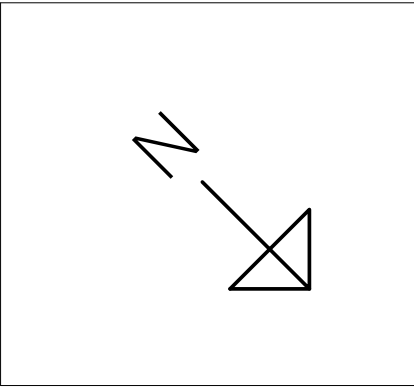

SCHAAL
1 : 100

FORMAAT
A1

DATUM
17.01.2019

COORDINATIE / GETEKEND
MVQ/MvE

REVISIENR.	DATUM	OPMERKINGEN

PROJECTARCHITECTEN
Aldo Vos



BROEKBAKEMA
VAN NELLE FABRIEK
TABAK UNIT 415
VAN NELLEWEG 1
3044 BC ROTTERDAM
T 010 413 47 80
INFO@BROEKBAKEMA.NL
WWW.BROEKBAKEMA.NL
ARCHITECTENBUREAU
VAN DEN BROEK EN BAKEMA B.V.