


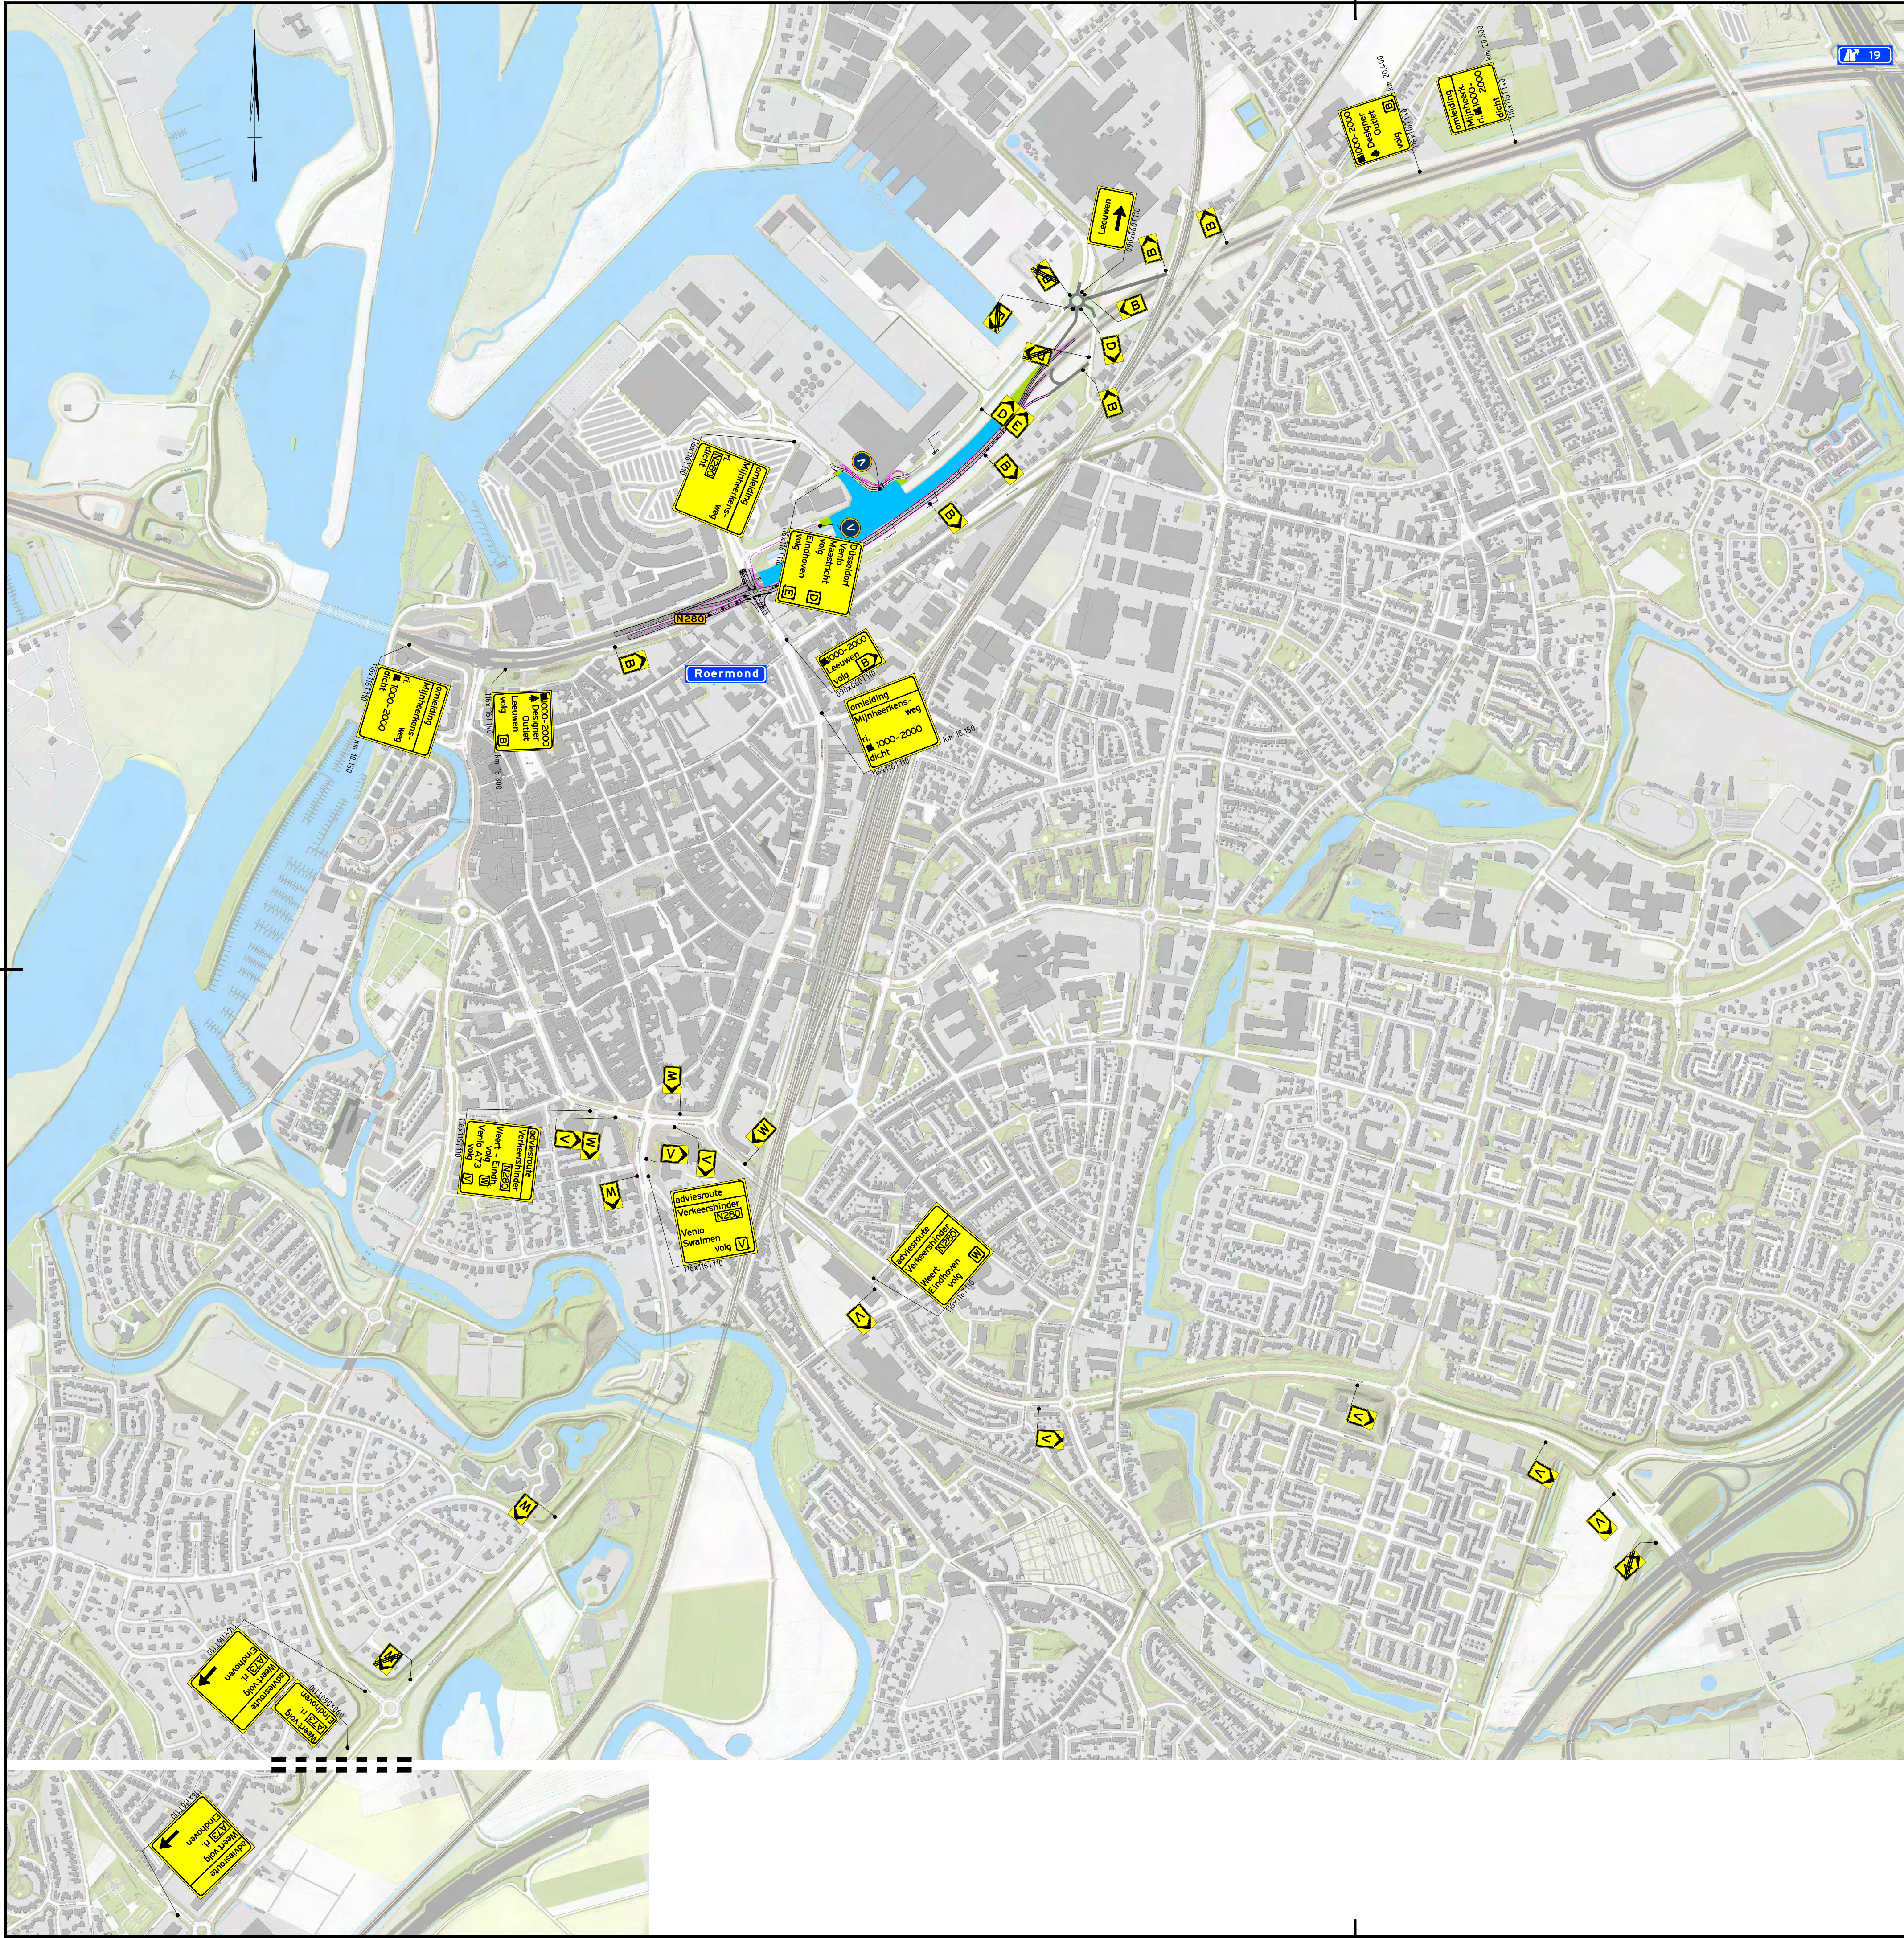

Legenda

- Ondergrond
- Werkvak
- Gesloten wegvak
- Omleiding
- Omleidingsroute
- Conflicterende NBd-bebording afplakken

Vooraankondiging(en):



1.0	11-02-2019	Eerste Uitgave	JoBi2	JeMa3	RoSa	WiHo
Versie	Datum	Omschrijving	Opsteller	Gecontroleerd	Geautoriseerd	Vrijgegeven
Werkend Hardt N280 - Roermond						
Loosdrecht 4 6041 LE Roermond			provincie limburg 			
N280 - Roermond Tijdelijke Verkeersmaatregelen Omleiding t.b.v. fase 4a uitbreiding op DO-VK-T-OML-009			Documentsoort Tekening			
			Projectnummer G.005491			
			Schaal nvt			
			Formaat A2			
			In 1 bladen, blad nr. 1			
			Gemeten			
			Tekeningnummer DO-VK-T-OML-011			
			Versie 1.0			