


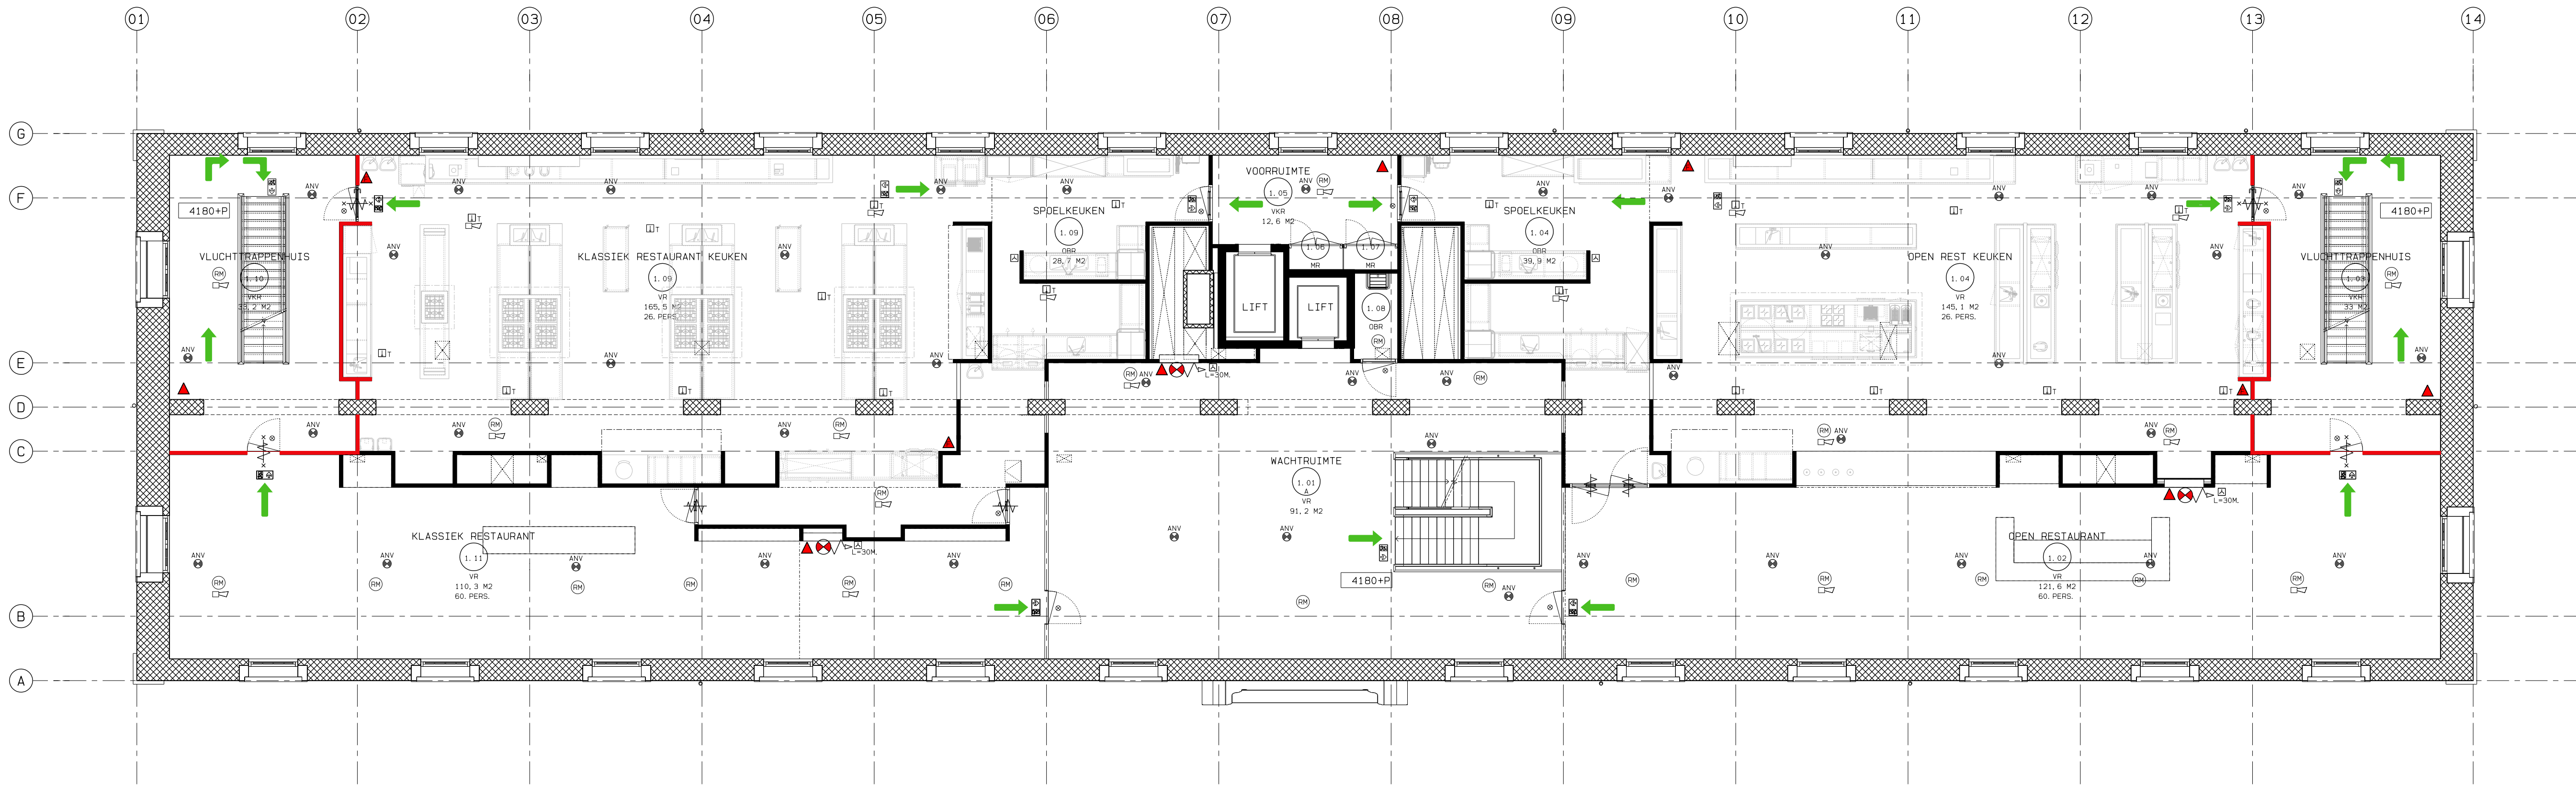


 **Gemeente Breda**
Bijlage 3 bij besluit
Z2018-008260-V1

EERSTE VERDIEPING 4180+P


RUIMTEAANDUIDING:

- VKR = VERKEERSRUIMTE
- VR = VERBLIJFSRUIMTE
- OBR = ONBENOEMDERUIMTE
- TR = TOILETRUIMTE
- BDR = BADRUIMTE
- MR = METERRUIMTE

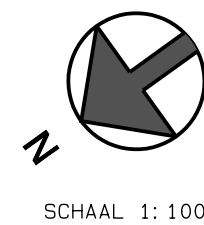

BRANDELDINSTALLATIE

- BRAND MEDINSTALLATIE HEEFT EEN AUTOMATISCHE DOORMELDING NAAR EEN PARTICULIERE ALARMCENTRALE
- VOLLEDIGE DETECTIE
- ROOKDETECTIE IS GEKOPPELD AAN HET ONTRUIMINGSALARME

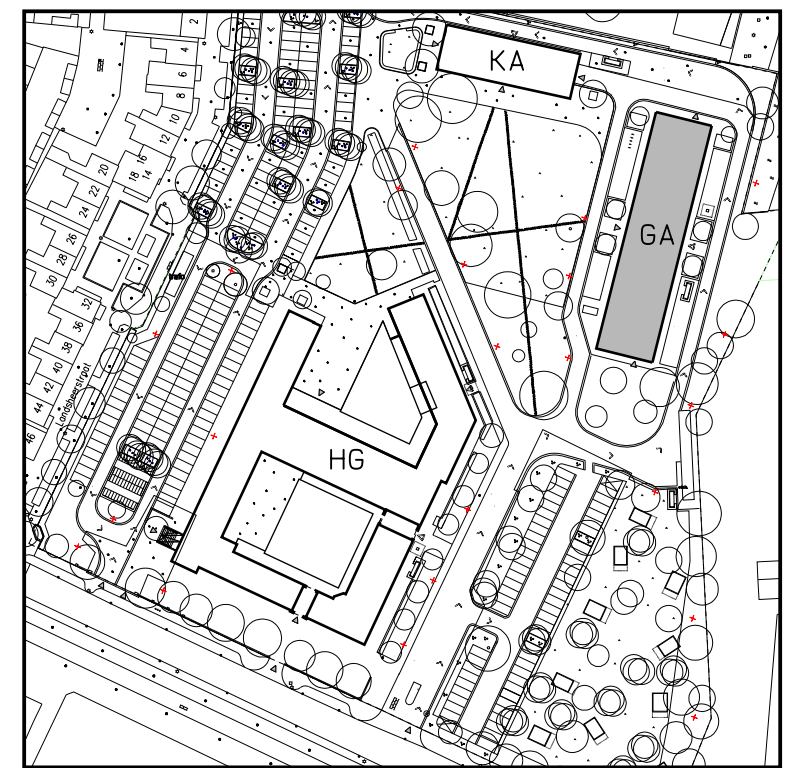

SITUATIE


KADASTRALE GEMEENTE: GEMEENTE BREDA
PERCEELNUMMER: 9526 SECTIE: -



ALLE MATEN VOORAF IN HET WERK TE
CONTROLLEREN EN INDIEN AFWIJKEND IN
OVERLEG MET DIRECTIE AAN TE PASSEN



RENV001 BRANDWEER

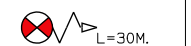VLUCHTWEGAANDUIDING		AKOESTISCHE SIGNAALGEVER (SLOWHOOP)	
AANDUIDING VLUCHTWEG / NOODUITGANG M. B. T. NOODTRANSPARANTVERLICHTING		NEVENINDICATOR	
HANDBRANDMELDER		KLEEFMAGNEET	
BRANDSLANGHASPEL LENGTE 30MTR.		PANIEKSLUITING	
POEDERBLUSSER 6KG. VETBRANDBLUSSER 6L		PANIEKBESLAG ZONDER LOSSE HULPMIDDELEN VAN BINNENUIT TE OPENEN	
BRANDELDCENTRALE		BRANDWEERINGANG	
NOODVERLICHTINGSARMATUUR / WAND		EENZIJDIG BRANDWEREND	
OPTISCHE ROOKMELDER		DUBBELZIJDIG BRANDWEREND	
THERMO MAXIMAAL METER		ZELFSLUITEND	
ROOKMELDER MET AKOESTISCHE SIGNAALGEVER (SLOWHOOP)		20 MIN. W. B. D. B. O.	
		30 MIN. W. B. D. B. O.	

AANTAL PERSONEN

DE BEZETTING HOOFDGEBOUW IS ALS VOLGT:		
BEGANE GROND	130	PERS.
EERSTE VERDIEPING	172	PERS.
TWEDE VERDIEPING	39	PERS.
DERDE VERDIEPING	-	PERS.
TOTAAL	341	PERS.
BIJ EVENEMENTEN OP DE BEGANE GROND	250	PERS.
TOTAAL BIJ EVENEMENTEN	491	PERS.
HET AANTAL PERSONEN PER VERBLIJFSRUIMTE		PERS.

RENV001 BOUWKUNDIG

BESTAANDE BOUWKUNDIGE CONSTRUCTIE	
LICHTE SCHEIDINGSWAND	
GLAZEN WAND + METAL STUO-DRUKSCHOT	
BOVENKANT BOUWKUNDIGE VLOER T. O. V. PEIL	4180+P
HET AANTAL PERSONEN PER VERBLIJFSRUIMTE	PERS.
GEBRUIKSFUNCTIE	
GEBRUIKSFUNCTIE HOOFDGEBOUW:	
ONDERWIJSFUNCTIE, KANTOORFUNCTIE, INDUSTRIEFUNCTIE EN OVERIGE GEBRUIKSFUNCTIE	

30-11-'18	19-02-'19	11-03-'19			
W132. A	W132. B	W132. C	W132. D	W132. E	W132. F
SEELIG KAZERNE FELLENOORDSTRAAT 93 4811 TH BREDA				DE ROOI PANNEN	
project				opdrachtgever	
PLATTEGROND 1E VERDIEPING GROOT ARSENAAL				DEFINITIEF	
onderdeel				status	
GA-GV-02		16. 665	1/100	27-11-'18	
project nr.		schaal		datum	
tekening nr.		fase		format	
		A1		D. PERDOK	
				getekend	

VERLAAN & BOUWSTRA architecten
Badhuisstraat 2, 4132 BR Vianen | T 0347 - 376 528 | www.verlaanenbouwstra.nl