


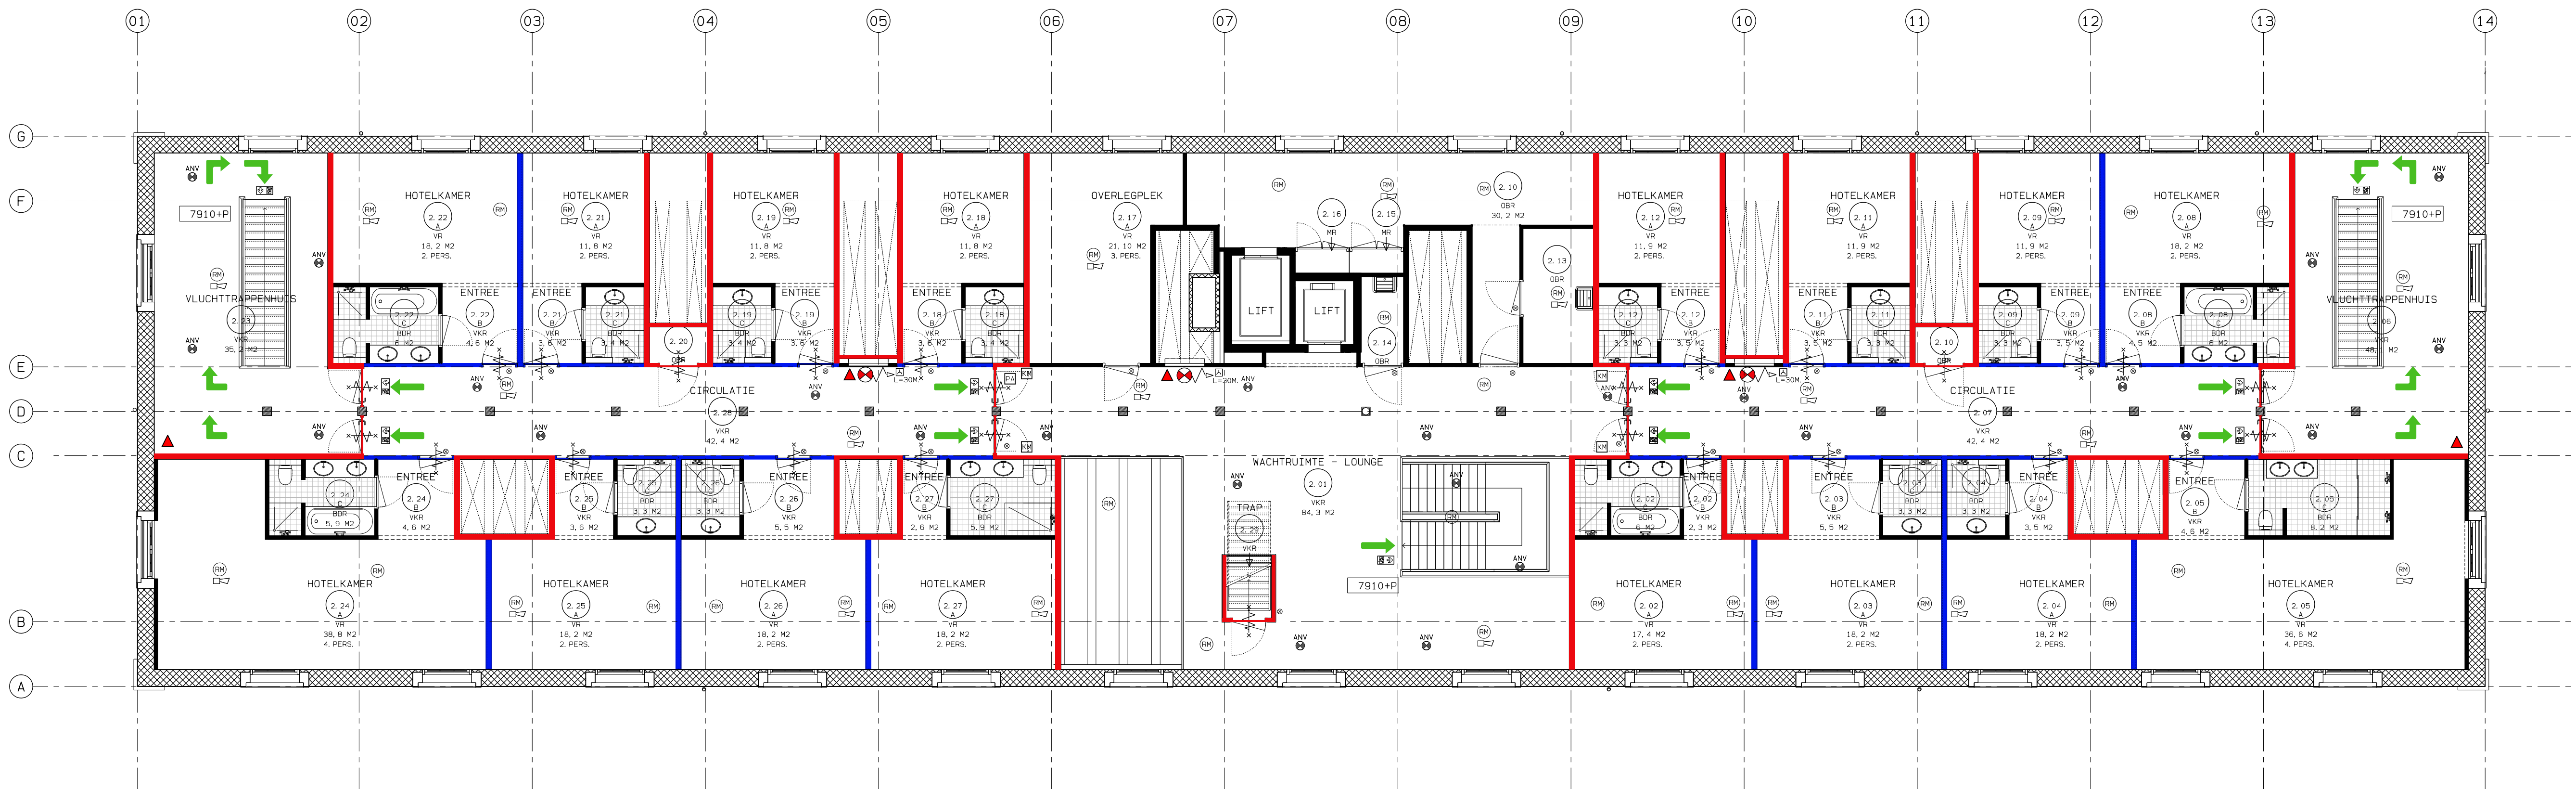


Gemeente Breda
Bijlage 4 bij besluit
Z2018-008260-V1

TWEDE VERDIEPING 7190+P


RUIMTEAANDUIDING:

- VKR = VERKEERSRUIMTE
- VR = VERBLIJFSRUIMTE
- OBR = ONBENODEMDE RUIMTE
- TR = TOILETRUIMTE
- BDR = BADRUIMTE
- MR = METERRUIMTE

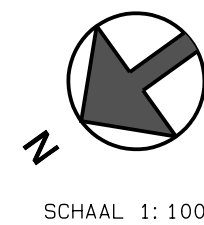


BRANDMELDINSTALLATIE

- BRAND MDELINSTALLATIE HEEFT EEN AUTOMATISCHE DOORMELDING NAAR EEN PARTICULIERE ALARMCENTRALE
- VOLLEDIGE DETECTIE
- ROOKDETECTIE IS GEKOPPELD AAN HET ONTRUIMINGSALARME

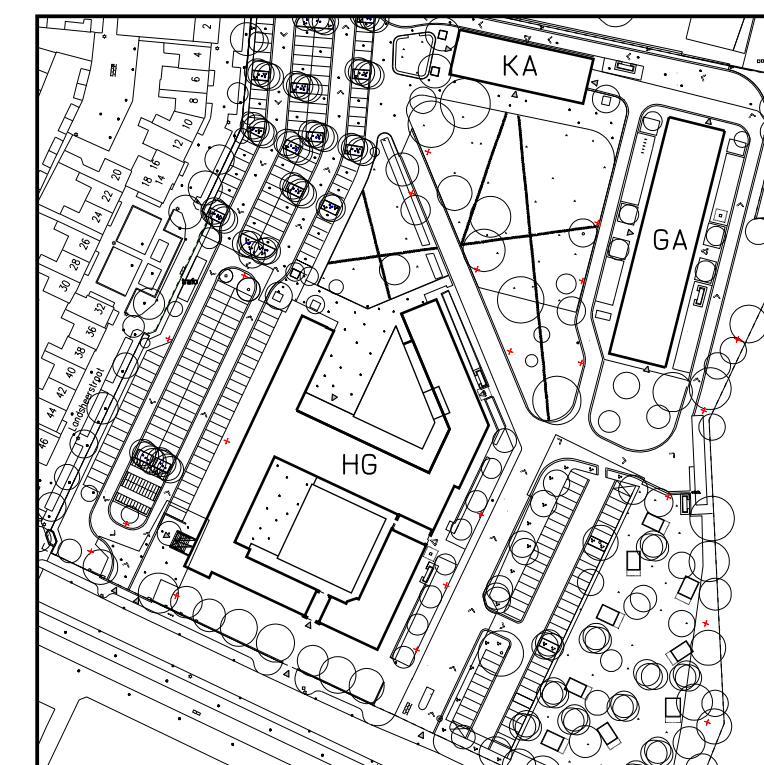

SITUATIE

KADASTRALE GEMEENTE: GEMEENTE BREDA
PERCEELNUMMER: 9526 SECTIE: -

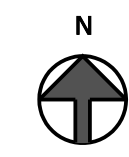

ALLE MATEN VOORAF IN HET WERK TE CONTROLEREN EN INDIEN AFWIJKEND IN OVERLEG MET DIRECTIE AAN TE PASSEN



RENVOOI BRANDWEER	
VLUCHTWEGAANDUIDING	
AANDUIDING VLUCHTWEG / NOODUITGANG M. B. T. NOODTRANSPARANTVERLICHTING	
HANDBRANDMELDER	
BRANDSLANGHASPEL LENGTE 30MTR.	
POEDERBLUSSER 6KG. VETBRANDBLUSSER 6L	
BRANDMELDCENTRALE	
NOODVERLICHTINGSARMATUUR / WAND	
OPTISCHE ROOKMELDER	
THERMO MAXIMAAL METER	
ROOKMELDER MET AKOESTISCHE SIGNAALGEVER (SLOWHOOP)	

AANTAL PERSONEN	
DE BEZETTING HOOFDGEBOUW IS ALS VOLGT:	
BEGANE GROND	130 PERS.
EERSTE VERDIEPING	172 PERS.
TWEDE VERDIEPING	39 PERS.
DERDE VERDIEPING	- PERS.
TOTAAL	341 PERS.
BIJ EVENEMENTEN OP DE BEGANE GROND	250 PERS.
TOTAAL BIJ EVENEMENTEN	491 PERS.
HET AANTAL PERSONEN PER VERBLIJFSRUIMTE	PERS.

RENVOOI BOUWKUNDIG	
BESTAANDE BOUWKUNDIGE CONSTRUCTIE	
LICHTE SCHEIDINGSWAND	
GLAZEN WAND + METAL STUO-DRUKSCHOT	
BOVENKANT BOUWKUNDIGE VLOER T. O. V. PEIL	
HET AANTAL PERSONEN PER VERBLIJFSRUIMTE	PERS.
GEBRUIKSFUNCTIE	
GEBRUIKSFUNCTIE HOOFDGEBOUW:	
ONDERWIJSFUNCTIE, KANTOORFUNCTIE, INDUSTRIEFUNCTIE EN OVERIGE GEBRUIKSFUNCTIE	

30-11-'18	19-02-'19	11-03-'19			
W132. A	W132. B	W132. C	W132. D	W132. E	W132. F
SEELIG KAZERNE FELLENOORDSTRAAT 93 4811 TH BREDA			DE ROOI PANNEN		
project			opdrachtgever		
PLATTEGROND 2E VERDIEPING GROOT ARSENAAL			DEFINITIEF		
onderdeel			status		
GA-GV-03		16. 665	1/100	27-11-'18	
project nr.		schaal		datum	
tekening nr.		fase		format	
		A1		D. PERDOK	
				getekend	

VERLAAN & BOUWSTRA architecten
Badhuisstraat 2, 4132 BR Vianen | T 0347 - 376 528 | w.verlaanenbouwstra.nl