


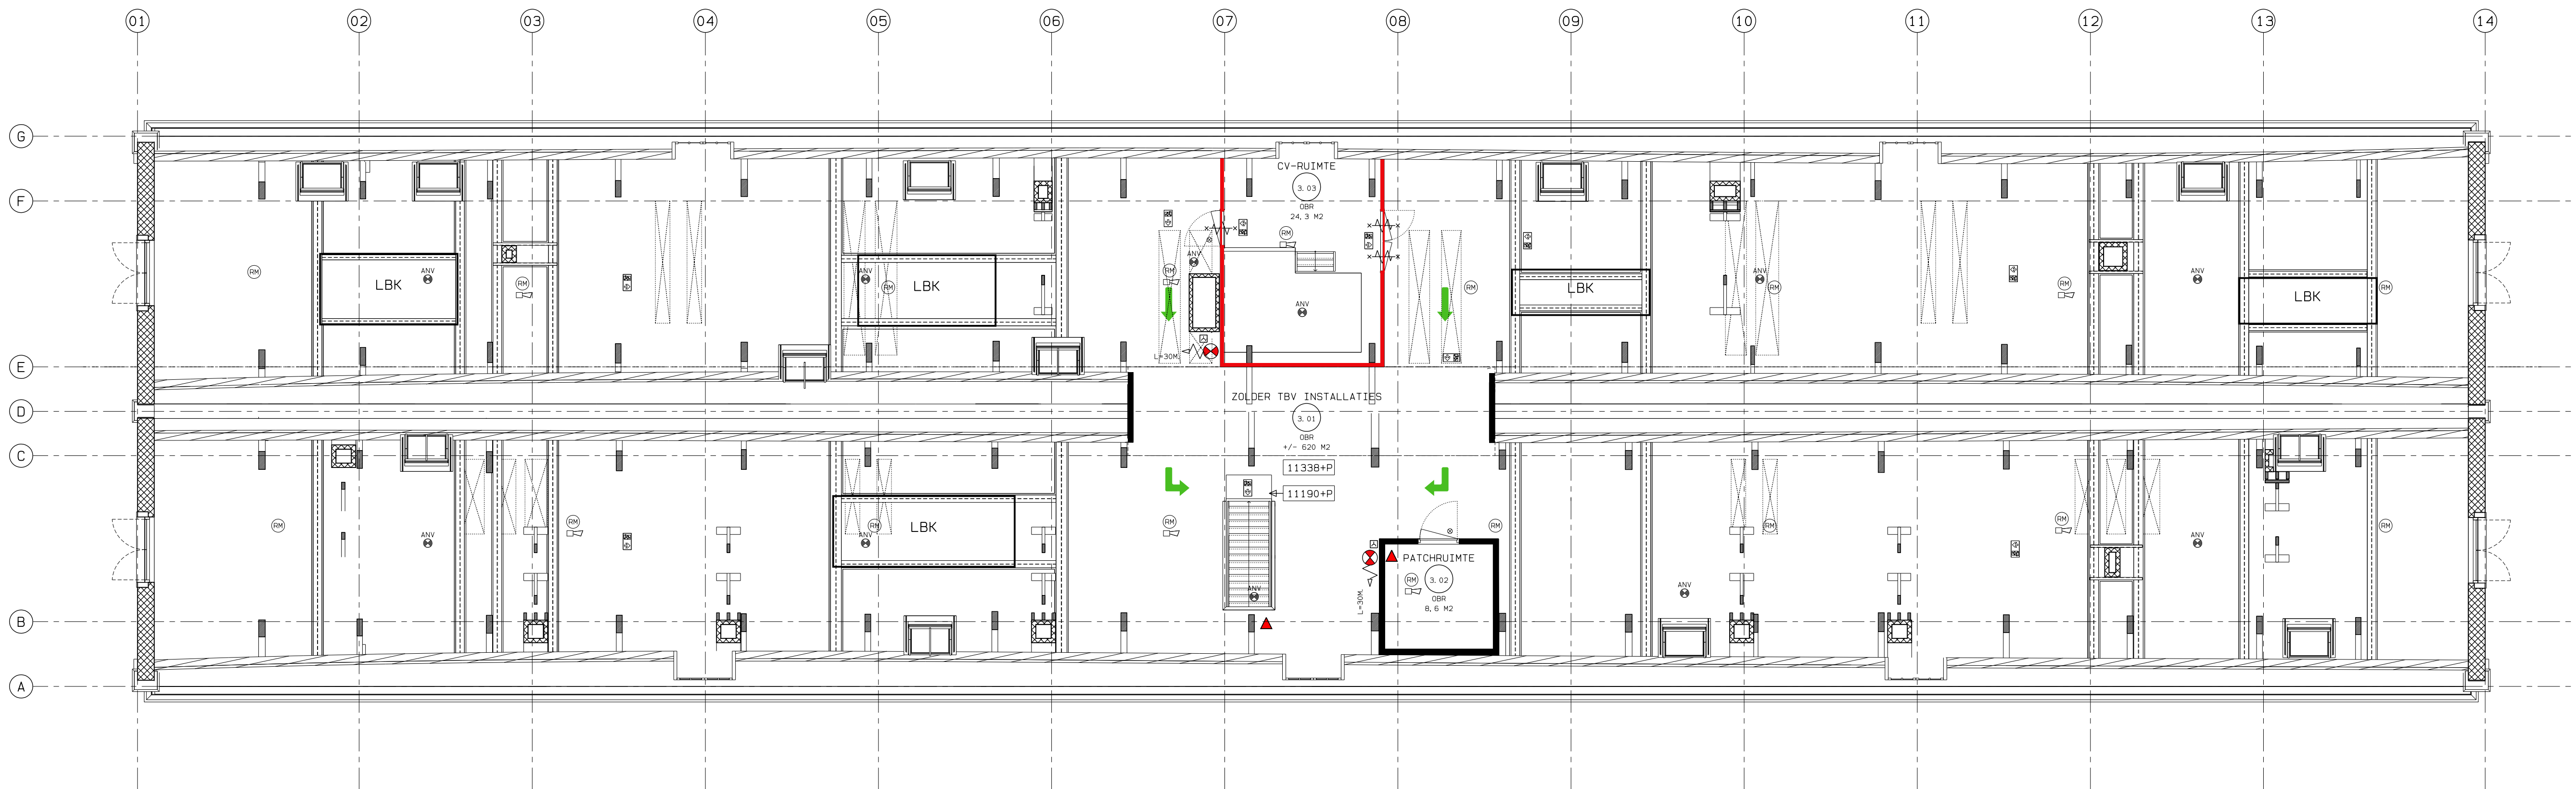

 **Gemeente Breda**
Bijlage 5 bij besluit
Z2018-008260-V1

DERDE VERDIEPING 11338+P


RUIMTEAANDUIDING:

- VKR = VERKEERSRUIMTE
- VR = VERBLIJFSRUIMTE
- OBR = ONBENOEMDERUIMTE
- TR = TOILETRUIMTE
- BDR = BADRUIMTE
- MR = METERRUIMTE



BRANDMELDINSTALLATIE

- BRAND MELDINSTALLATIE HEEFT EEN AUTOMATISCHE DOORMELDING NAAR EEN PARTICULIERE ALARMCENTRALE
- VOLLEDIGE DETECTIE
- ROOKDETECTIE IS GEKOPPELD AAN HET ONTRUIMINGSALARME

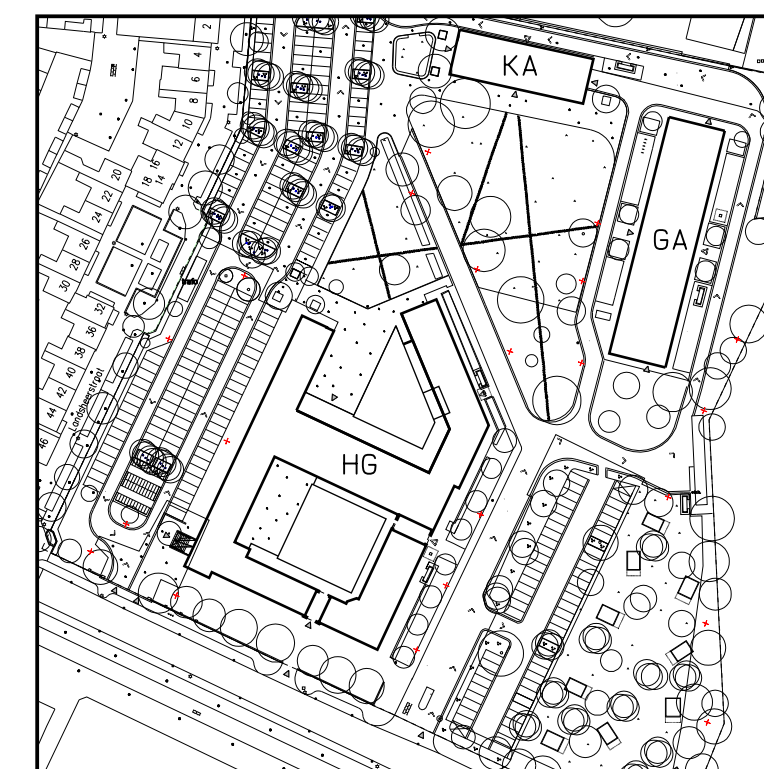

SITUATIE

KADASTRALE GEMEENTE: GEMEENTE BREDA

PERCEELNUMMER: 9526 SECTIE: -



ALLE MATEN VOORAF IN HET WERK TE
CONTROLLEREN EN INDIEN AFWIJKEND IN
OVERLEG MET DIRECTIE AAN TE PASSEN



RENV001 BRANDWEER	
VLUCHTWEGAANDUIDING	
AANDUIDING VLUCHTWEG / NOODUITGANG M. B. T. NOODTRANSPARANTVERLICHTING	
HANDBRANDMELDER	
BRANDSLANGHASPEL LENGTE 30MTR.	
POEDERBLUSSER 6KG. VETBRANDBLUSSER 6L	
BRANDMELDCENTRALE	
NOODVERLICHTINGSARMATUUR / WAND	
OPTISCHE ROOKMELDER	
THERMO MAXIMAAL METER	
ROOKMELDER MET AKOESTISCHE SIGNAALGEVER (SLOWHOOP)	

AANTAL PERSONEN	
DE BEZETTING HOOFDGEBOUW IS ALS VOLGT:	
BEGANE GROND	130 PERS.
EERSTE VERDIEPING	172 PERS.
TWEEDE VERDIEPING	39 PERS.
DERDE VERDIEPING	- PERS.
TOTAAL	341 PERS.
BIJ EVENEMENTEN OP DE BEGANE GROND	250 PERS.
TOTAAL BIJ EVENEMENTEN	491 PERS.
HET AANTAL PERSONEN PER VERBLIJFSRUIMTE	PERS.

RENV001 BOUWKUNDIG	
BESTAANDE BOUWKUNDIGE CONSTRUCTIE	
LICHTE SCHEIDINGSWAND	
GLAZEN WAND + METAL STUO-DRUKSCHOT	
BOVENKANT BOUWKUNDIGE VLOER T. O. V. PEIL	
HET AANTAL PERSONEN PER VERBLIJFSRUIMTE	PERS.
GEBRUIKSFUNCTIE	
GEBRUIKSFUNCTIE HOOFDGEBOUW:	
ONDERWIJSFUNCTIE, KANTOORFUNCTIE, INDUSTRIEFUNCTIE EN OVERIGE GEBRUIKSFUNCTIE	

30-11-'18	19-02-'19	11-03-'19			
W132. A	W132. B	W132. C	W132. D	W132. E	W132. F
SEELIG KAZERNE FELLENOORDSTRAAT 93 4811 TH BREDA				DE ROOI PANNEN	
project				opdrachtgever	
PLATTEGROND 3E VERDIEPING GROOT ARSENAAL				DEFINITIEF	
onderdeel				status	
GA-GV-04		16. 665	1/100	27-11-'18	
project nr.		schaal	datum		
tekening nr.		A1	D. PERDOK		
fase		format	getekend		

VERLAAN & BOUWSTRA architecten
Badhuisstraat 2, 4132 BR Vianen | T 0347 - 376 528 | www.verlaanenbouwstra.nl