




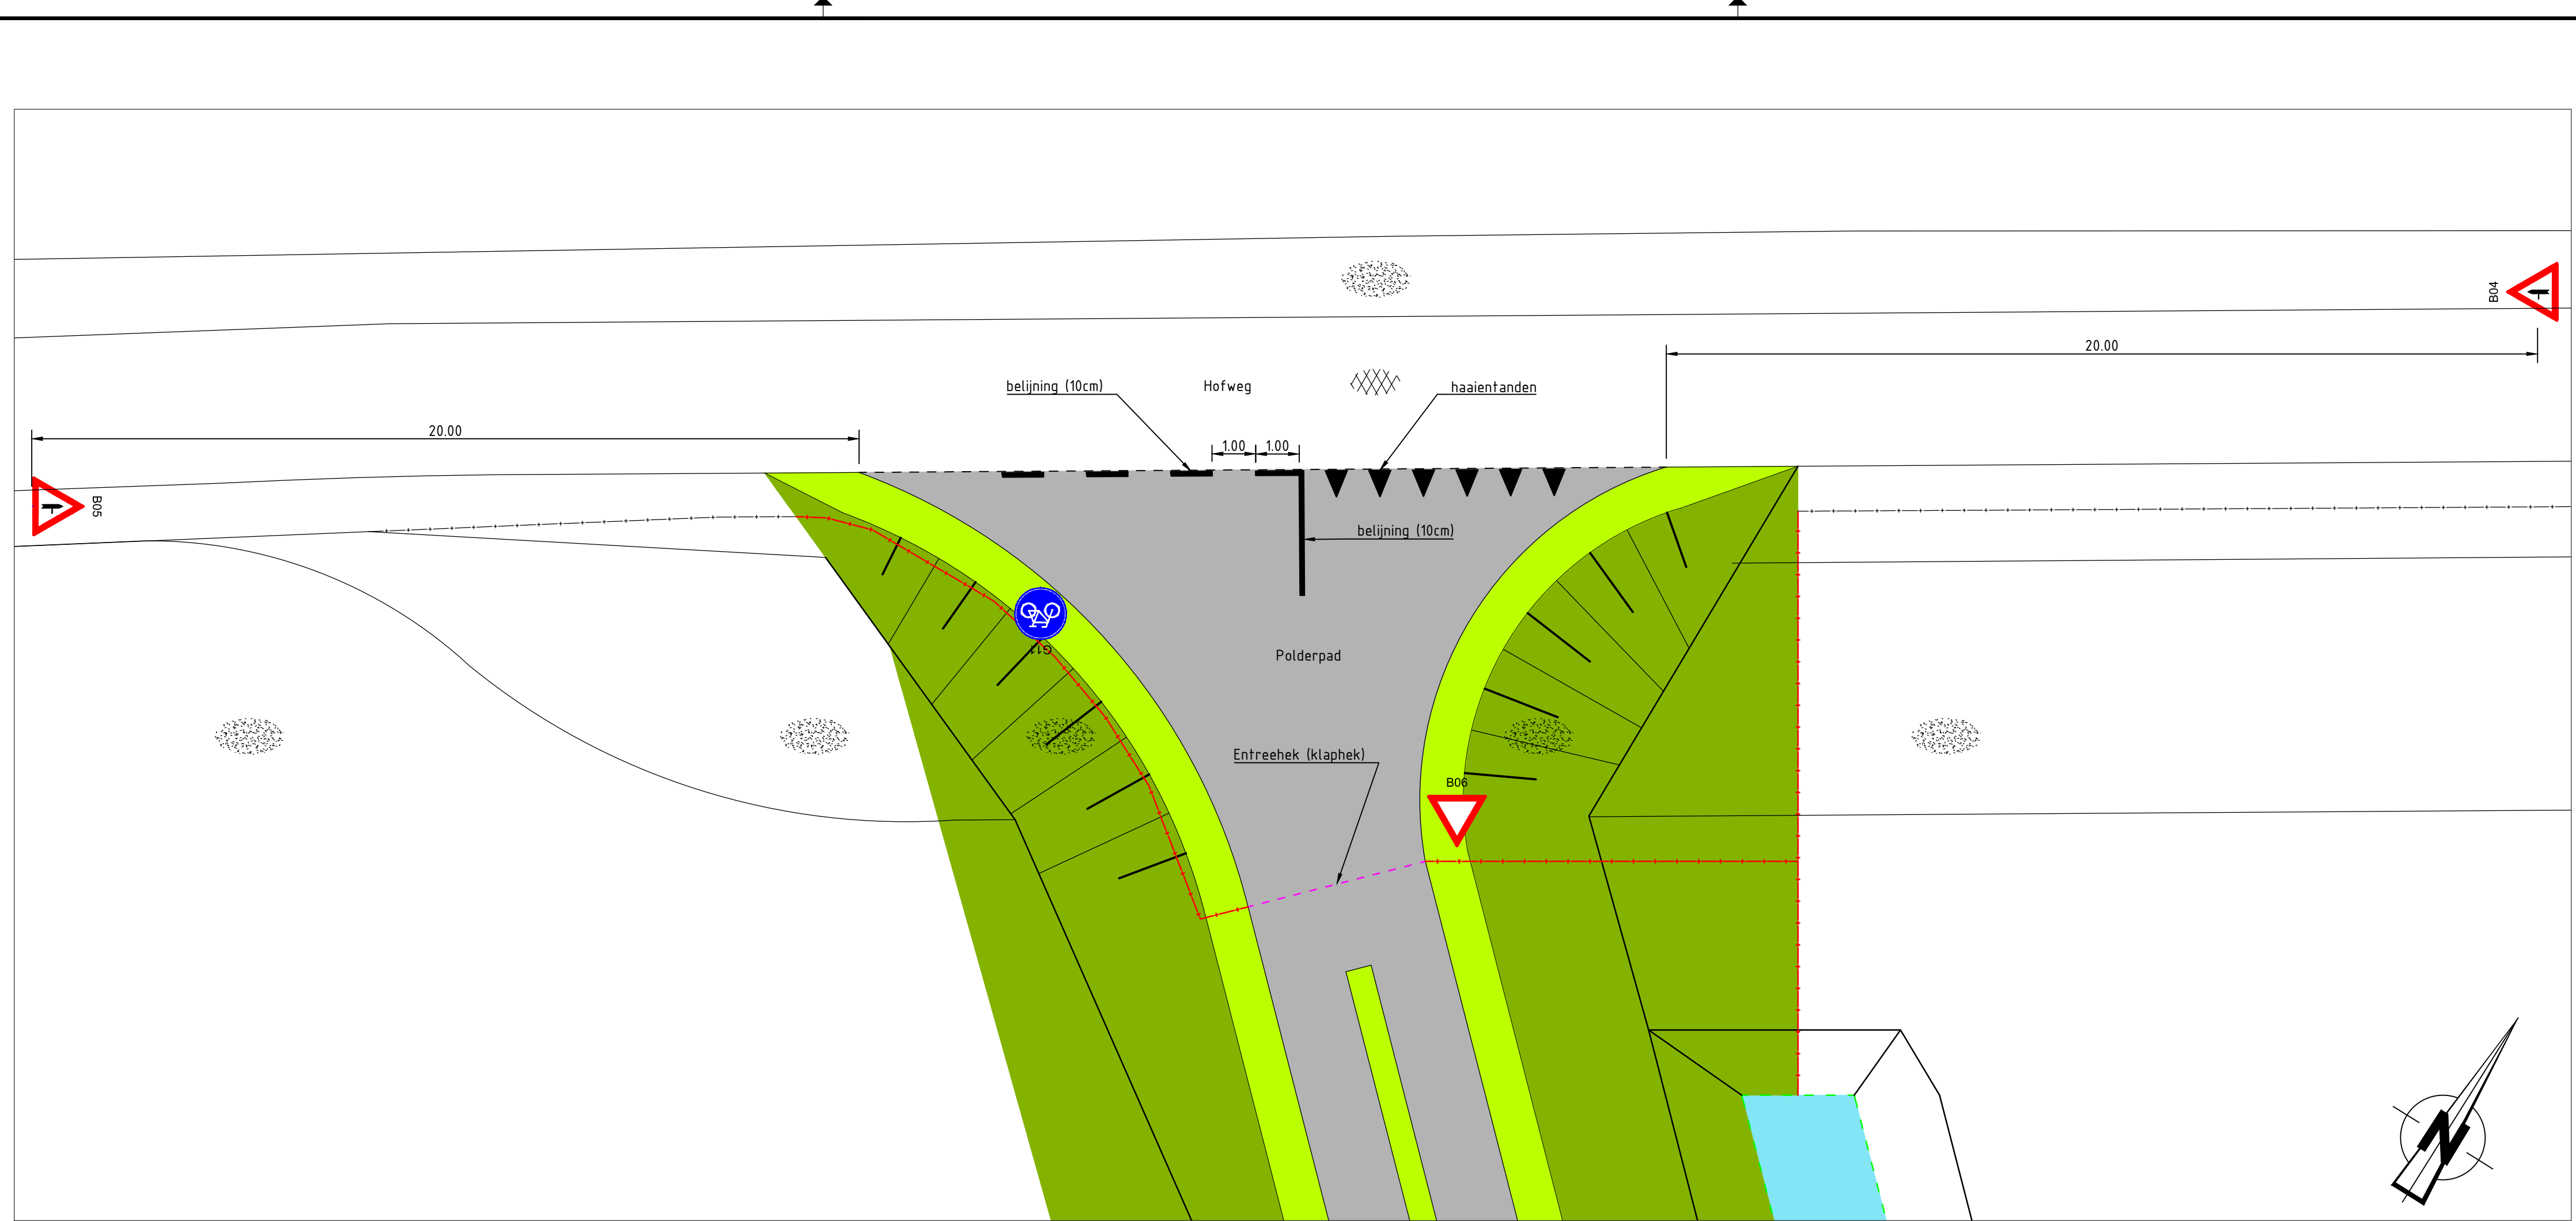

BEBORDINGPLAN HOFWEG
SCHAAL 1 : 100

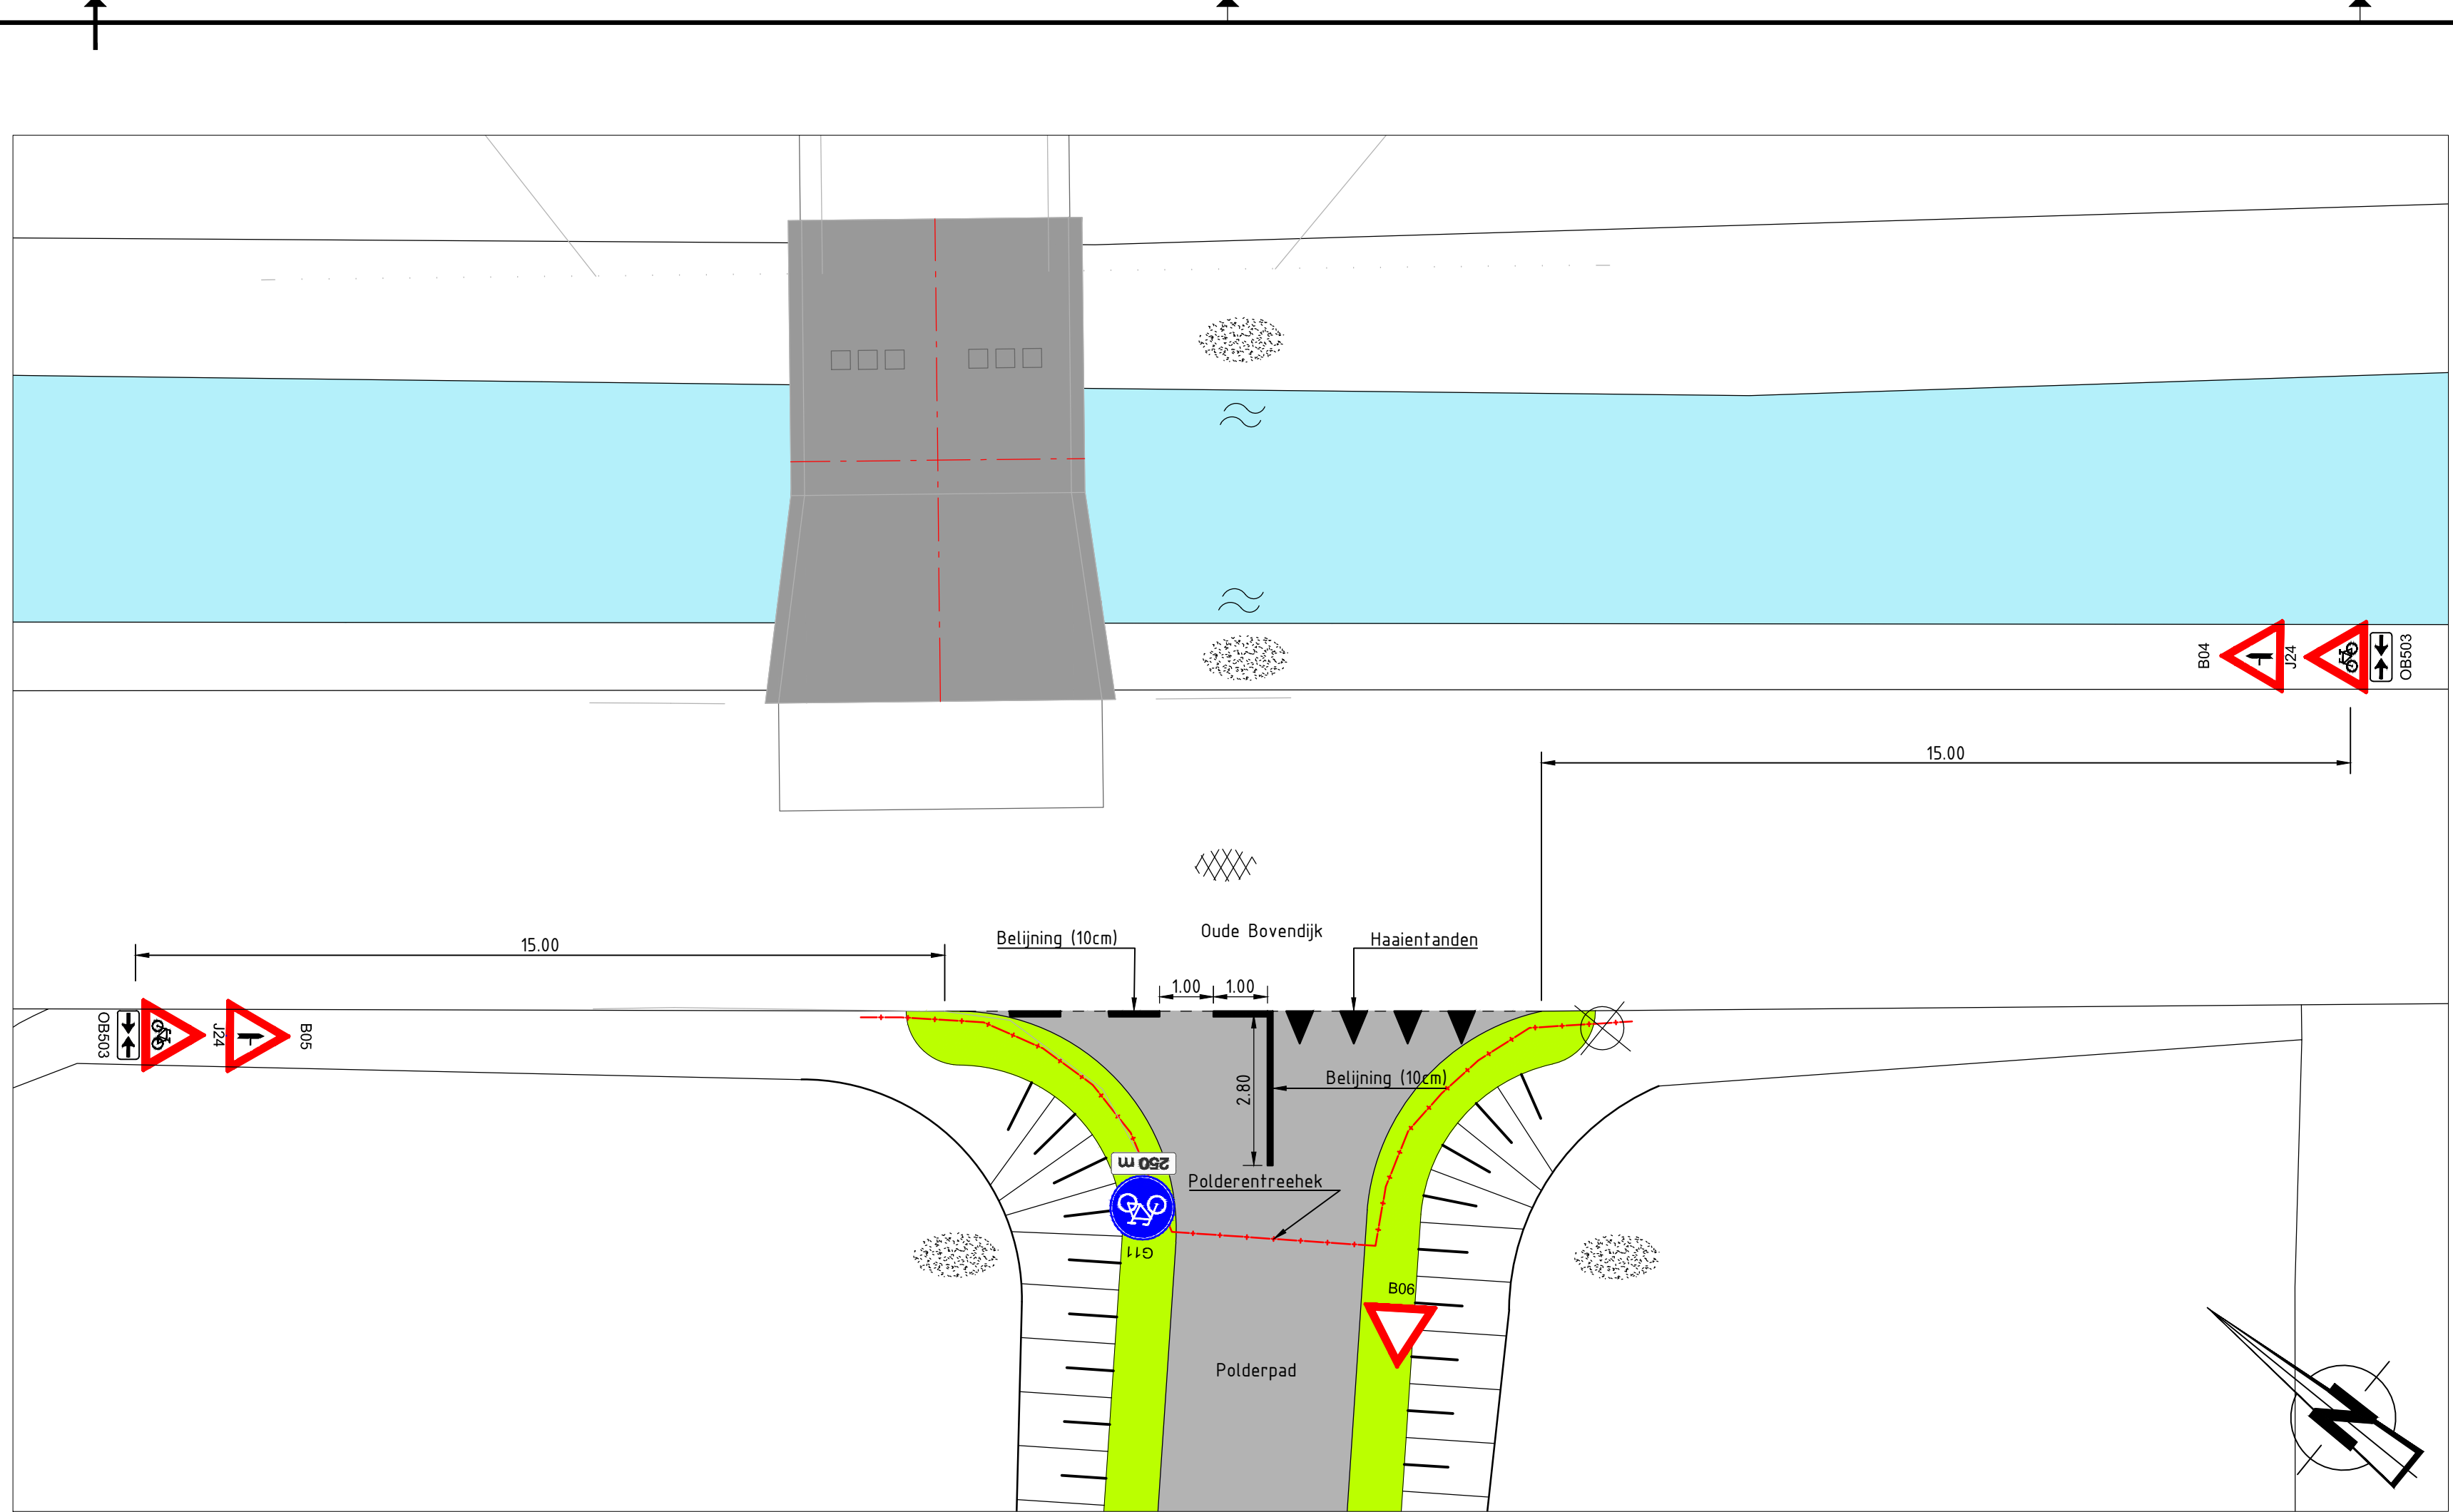

BEBORDINGPLAN OUDE BOVENDIJK DEEL 1
SCHAAL 1 : 100

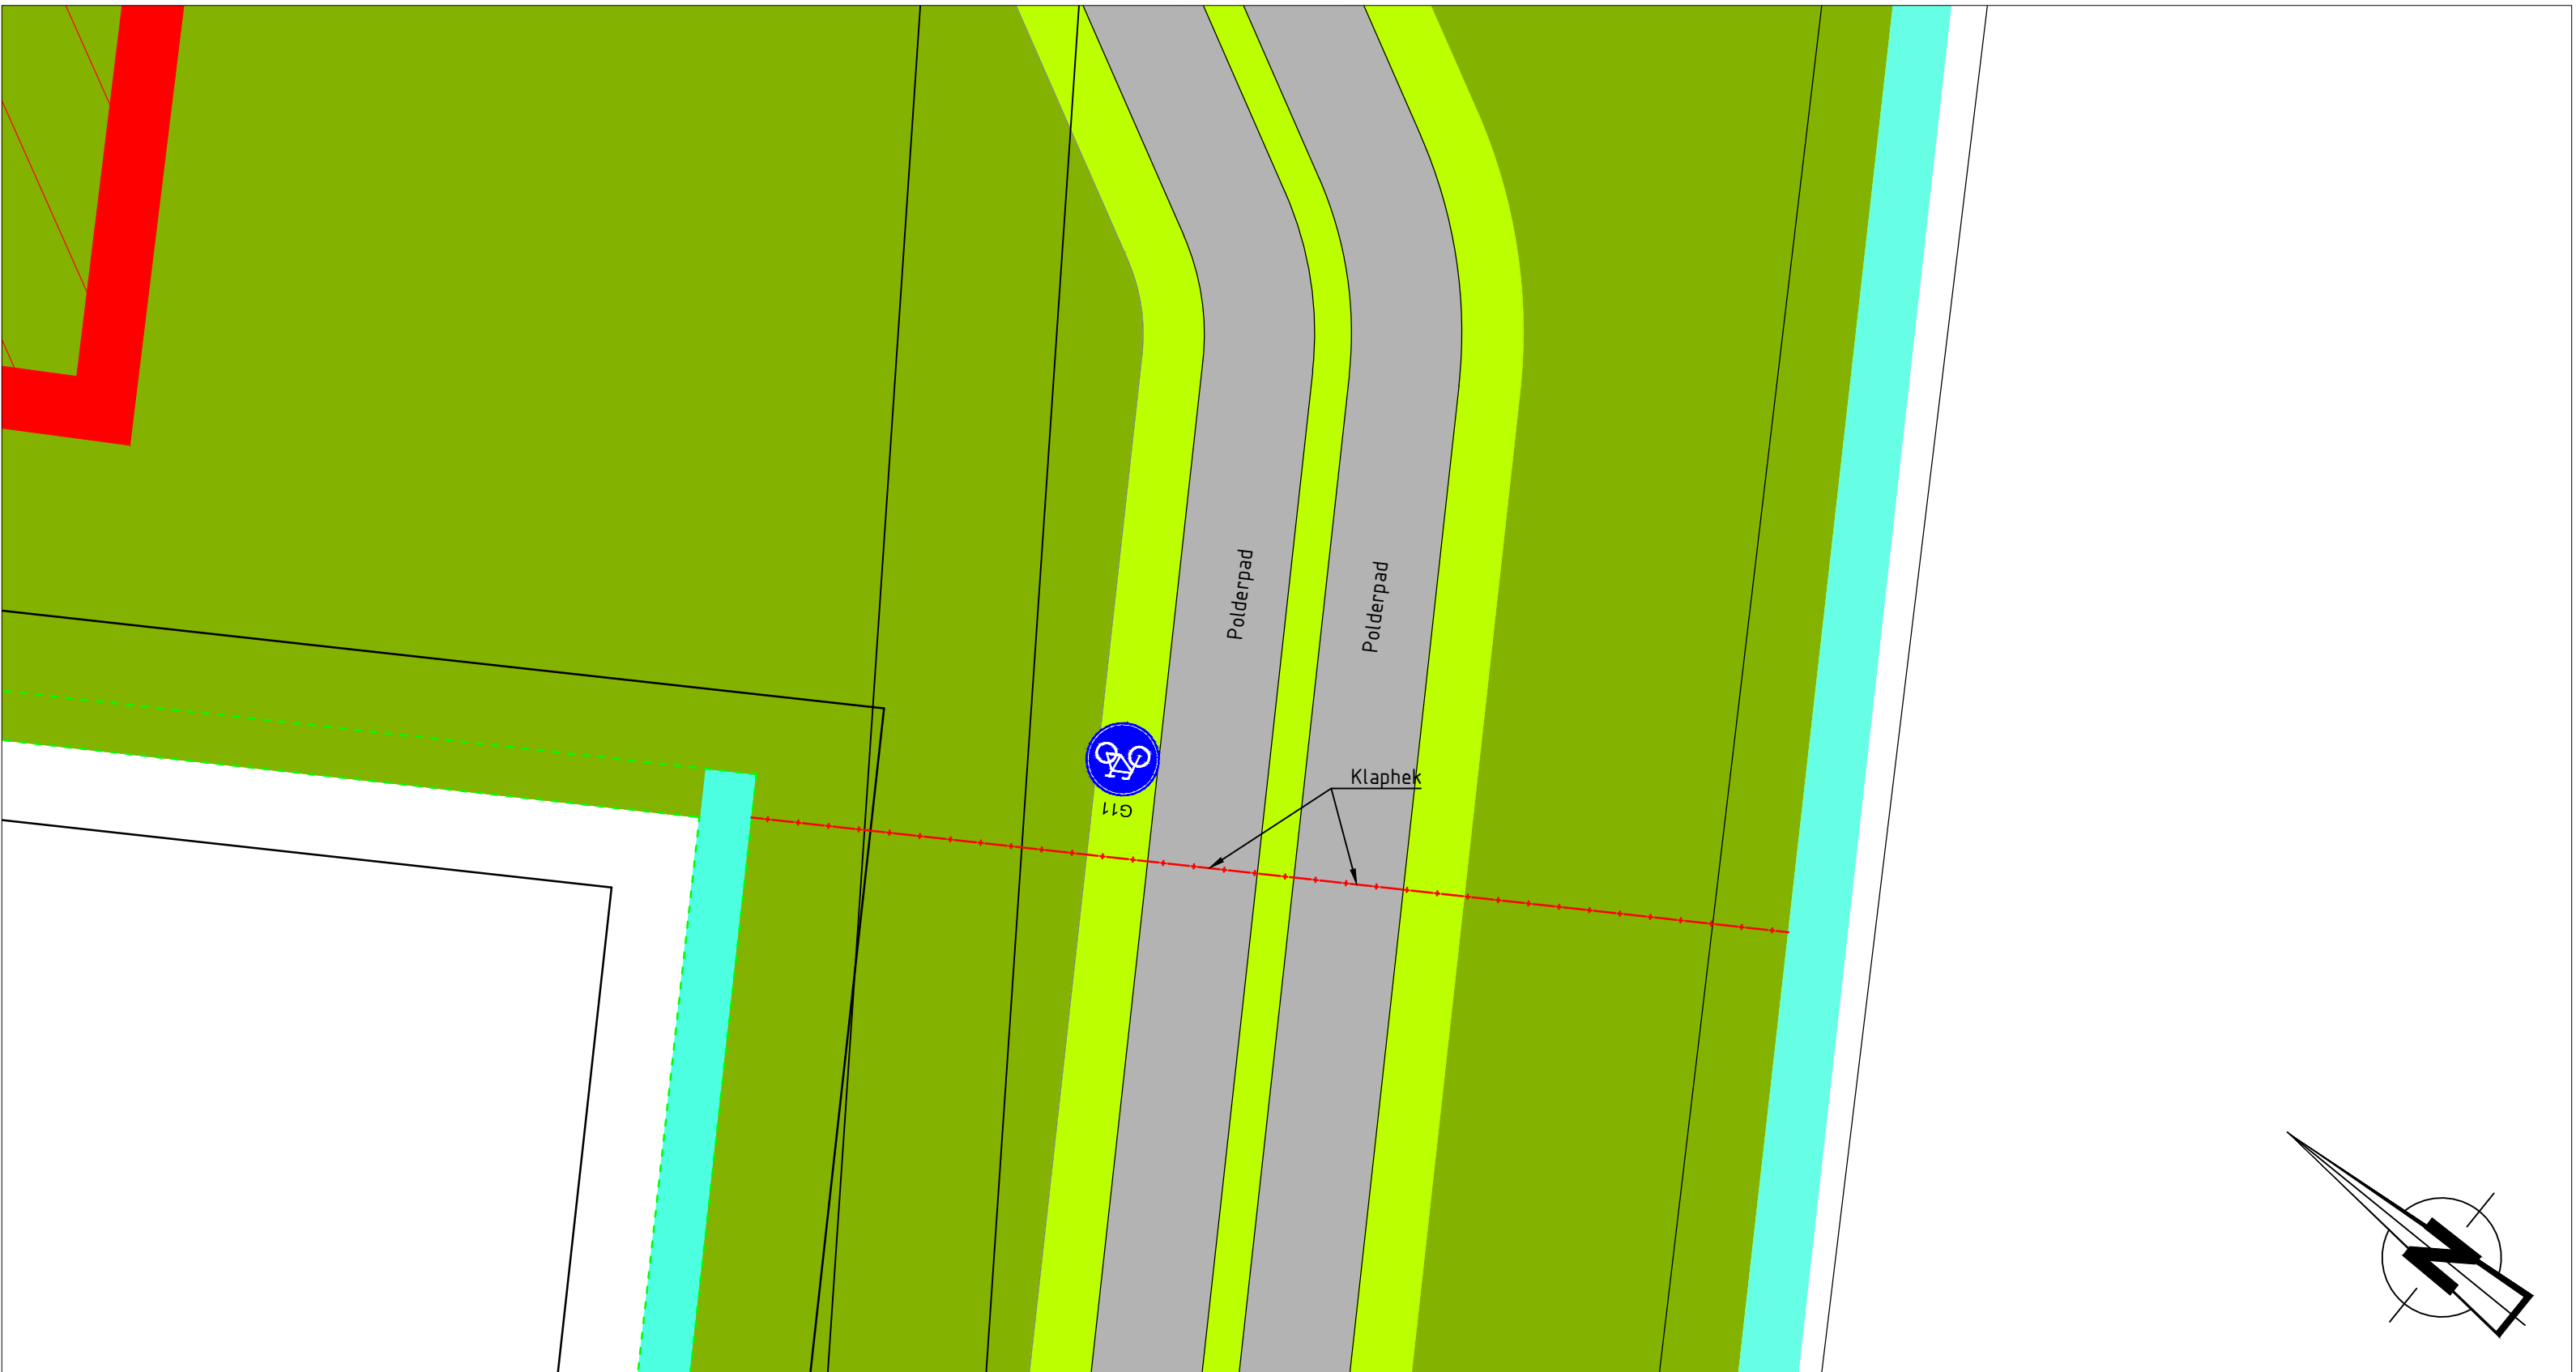

BEBORDINGPLAN OUDE BOVENDIJK DEEL 2
SCHAAL 1 : 100

OPMERKINGEN

- Maten in meters, tenzij anders vermeld
- Peilmaten in meters t.o.v. N.A.P., tenzij anders vermeld
- Diameters in millimeters, tenzij anders vermeld

VERKLARING

- Polderpad van asfalt met grasbodem (intensief maai beheer)
- Extensief maai beheer (bloeiend gras)
- Loop Polderpad
- Struipad
- Bestaande watergang
- Nieuwe watergang
- Nieuwe natuur-vriendelijke oevers
- Onderhoudspad
- Nieuwe bruggen
- Talud
- Netwerk
- Netwerk Wt, nieuwe tek met poort van Natuurmonumenten
- Singelverbinding
- Grasbetontegels
- Gras tussen palisades
- Projectgrens
- Gras
- Asfalt

SITUATIE

VERSIE

f		
e		
d		
c		
b		
a		

VOORLOPIG
28-11-2018

VERSIE	OMSCHRIJVING	TEKENAAR	DATUM
BESTANDSNAAM	IP SCHIEVEENDIJK	PROJECTCODE	VERVALIDING

Stadsontwikkeling
Projectmanagement en Engineering
Wilhelminakade 179
Postbus 6575
3002 AN Rotterdam
TELEFOON : 010 489 489
...@rotterdam.nl

OVERSCHIE

SCHIEVEEN
IP POLDER SCHIEVEEN-ZUID
AANLEG POLDERPAD

BEHOORT BIJ	NUMMER	DOCUMENTSOORT
GEOMETRIE	CODE	TEKENING
FORMAAT	A1.0	BLAD 1 VAN 1
SCHAAL	1:100	1 BLADEN

BEBORDINGSPAN

GETUIGING	GECONTROLEERD	GEALTOERBEERD
T. Walczak		

PARAF

PARAF/DATUM

PARAF/DATUM

WIKIPROJECTCODE - SOORT - VOLGNR

VER