


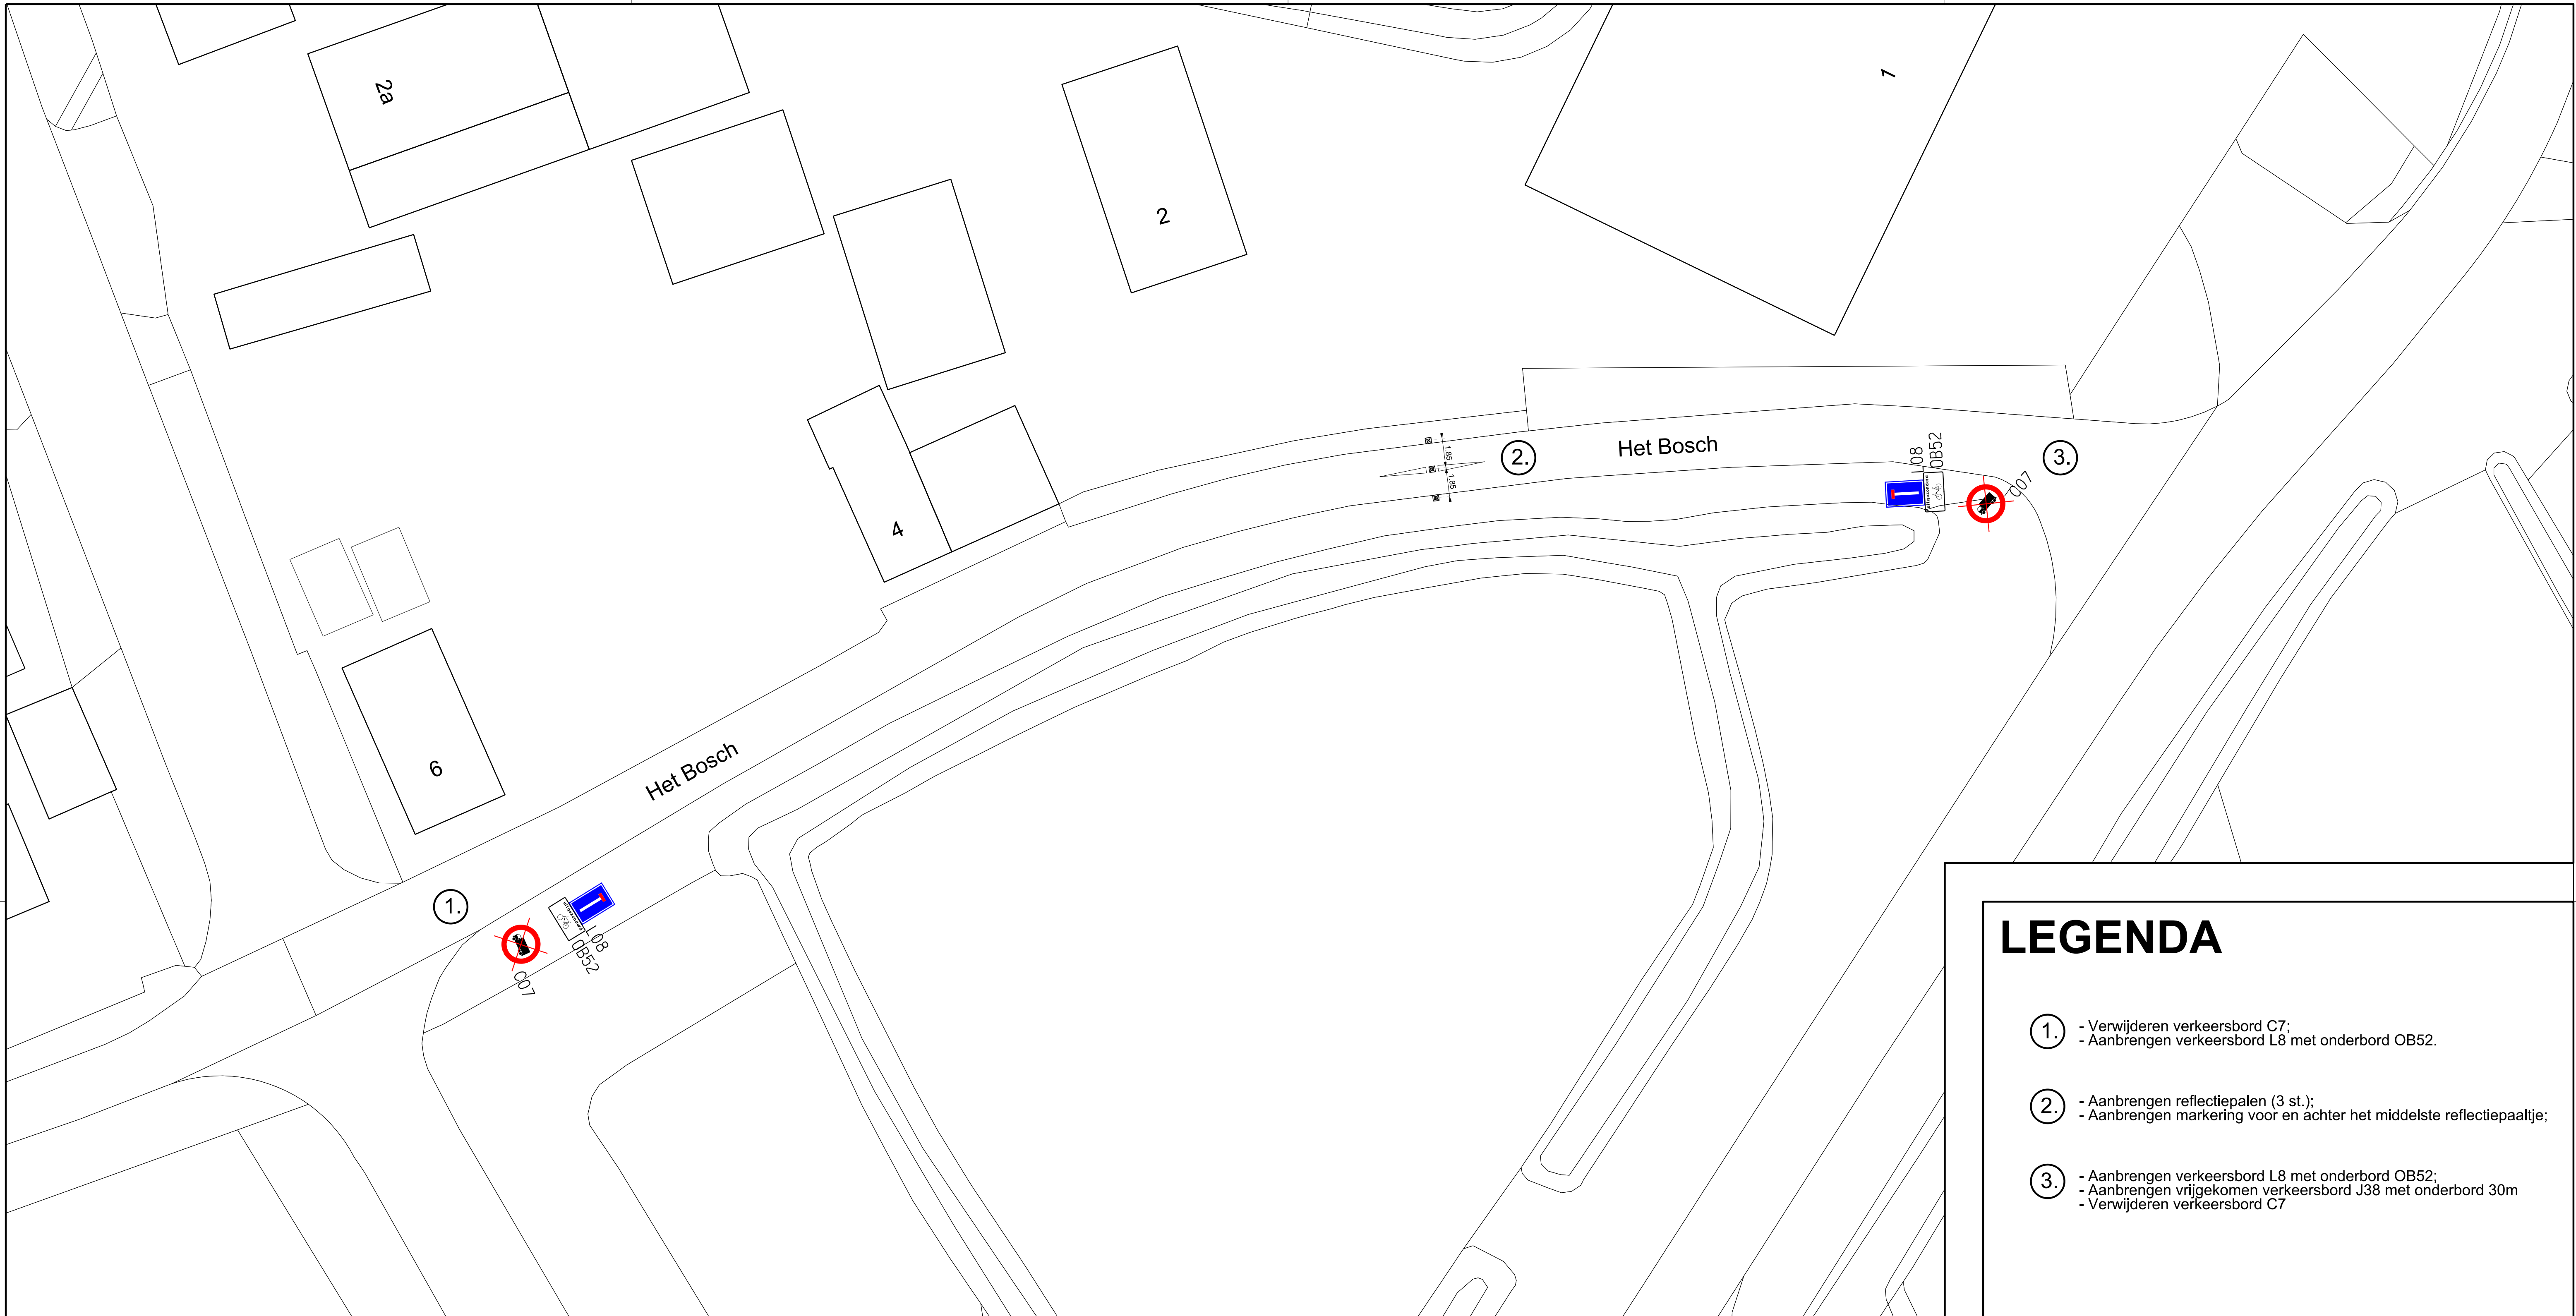

LEGENDA

1. - Verwijderen verkeersbord C7;
- Aanbrengen verkeersbord L8 met onderbord OB52.
2. - Aanbrengen reflectiepalen (3 st.);
- Aanbrengen markering voor en achter het middelste reflectiepaaltje;
3. - Aanbrengen verkeersbord L8 met onderbord OB52;
- Aanbrengen vrijgekomen verkeersbord J38 met onderbord 30m
- Verwijderen verkeersbord C7



OVERZICHT

schaal 1:500

6			
5			
4			
3			
2			
1			

 gemeente Zwartewaterland <i>Genemuiden • Hasselt • Zwartsluis</i>		 Gemeente Zwartewaterland Postbus 23 8060 AA Hasselt T: 038 385 30 00 F: 038 385 30 05 info@zwartewaterland.nl www.zwartewaterland.nl	
PROJECT Verkeersmaatregelen Stouwweg en Het Bosch		EENHEID Ontwikkeling Verkeer	
ONDERDEEL Overzicht maatregelen		PROJECTLEIDER L. van der Bij	
		PROJECTNUMMER V-D-2018-27	
		BLAD IN BLADEN 1 van 1	
		STATUS Concept	
		GEZIEN	
SCHAAL 1 : 200 (500)		GETEKEND MHW	
DATUM 1 : 200 (500)		TEKENINGNUMMER V-D-2018-27-1	
BESTANDSNAAM V-D-2018-27 ZSS Stouwweg en Het Bosch.dgn		FORMAAT A1	