

Projectplan Waterwet

Realisatie vaste pompopstelplaatsen

Definitief vastgesteld door het Dagelijks bestuur d.d. 12-03-2019

Hoofdstuk 1 Projectbeschrijving

1.1 Aanleiding en doel

Waterschap Limburg is voornemens om op 3 locaties vaste pompopstelplaatsen te realiseren. Op grond van artikel 5.4. van de Waterwet dient het waterschap daarom een projectplan op te stellen. De geplande werkzaamheden hebben tot doel om bij hoogwater op het beekstelsel snel te kunnen handelen door pompen te plaatsen en zo wateroverlast te voorkomen en zullen worden uitgevoerd in overeenstemming met het bepaalde in dit projectplan.

De locaties waar het waterschap voornemens is om vaste pompopstelplaatsen te realiseren zijn momenteel al gelegen binnen de 'kernzone oppervlakte water'. Dit is de zone waarop de legger van Waterschap Limburg van toepassing is. De locaties zijn momenteel in gebruik voor waterstaatkundige doeleinden zoals een vuilvang (plek waar drijfvuil uit de beek wordt afgevangen). Ook in de huidige situatie worden deze locaties al gebruikt voor het opstellen van pompen. Echter zijn hier momenteel geen of weinig voorzieningen voor getroffen. Het voorliggend plan voorziet in de realisatie van deze voorzieningen om het pompen tijdens hoogwatersituaties sneller, gemakkelijker en veiliger te laten verlopen. Goed om te benadrukken is dat het om een pompopstelplaats gaat en niet om vaste pompen die structureel worden ingezet.


Deze locaties zijn geselecteerd vanwege het feit dat beek het kanaal kruist. Hierdoor kan het Waterschap Limburg bij hoogwatersituaties op het beekstelsel overtollig water verpompen naar het kanaal, waardoor waterschade in het beekstelsel voorkomen kan worden.

1.2 Ligging en begrenzing plangebied

In de figuren 1 t/m 3 is de ligging van het plangebied aangegeven. Zie ook bijlage 2 inzake tekening 19-00301 BT nieuwe situatie en bijlage 1 voor de detailkaarten van locaties. De plangebieden zijn gelegen in de Gemeente Leudal.


De exacte locaties zijn als volgt:

Locatie 1: Kruising waterloop **Leiverspeelke** met de Noordervaart. Gelegen aan de 'Zandweg Noordervaart'. De werkzaamheden vinden plaats op kadastraal perceel 'Heythuysen K 169' eigendom van Staatsbosbeheer en 'Heythuysen K 263' eigendom van Waterschap Limburg.

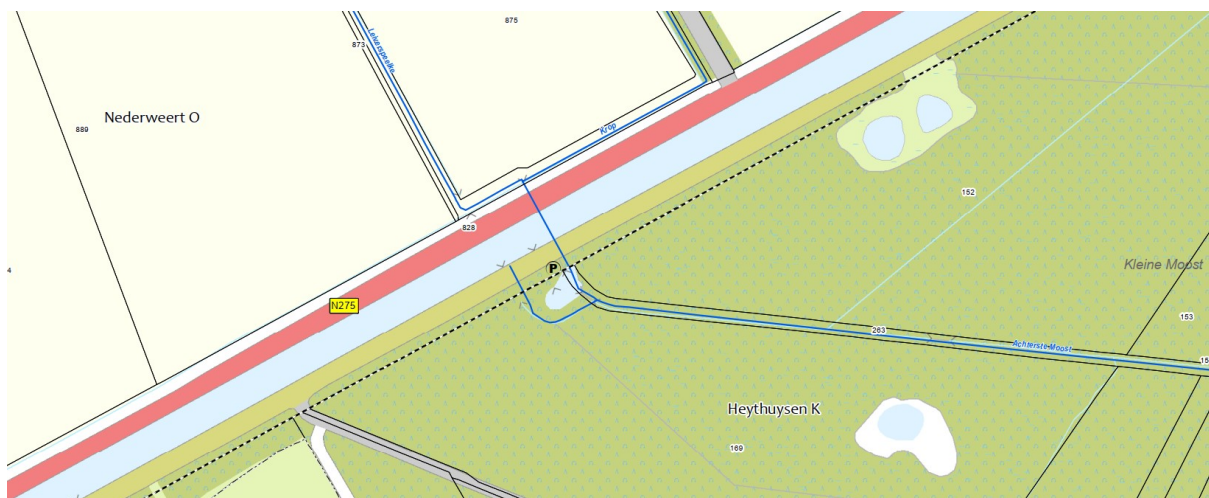


Figuur 1. Locatie 1 kruising Leiverspeelke met Noordervaart. Het 'P' symbool is de exacte locatie van de vaste pompopstelplaats.

Locatie 2: Kruising **Tungelroysebeek** met het kanaal Wessem – Nederweert. Gelegen aan de 'Wessemerdijk'. De werkzaamheden vinden plaats op kadastraal perceel 'Grathem E 474' eigendom van de Staat (Infrastructuur en Waterstaat) en 'Hunsel H 176' eigendom van Waterschap Limburg.

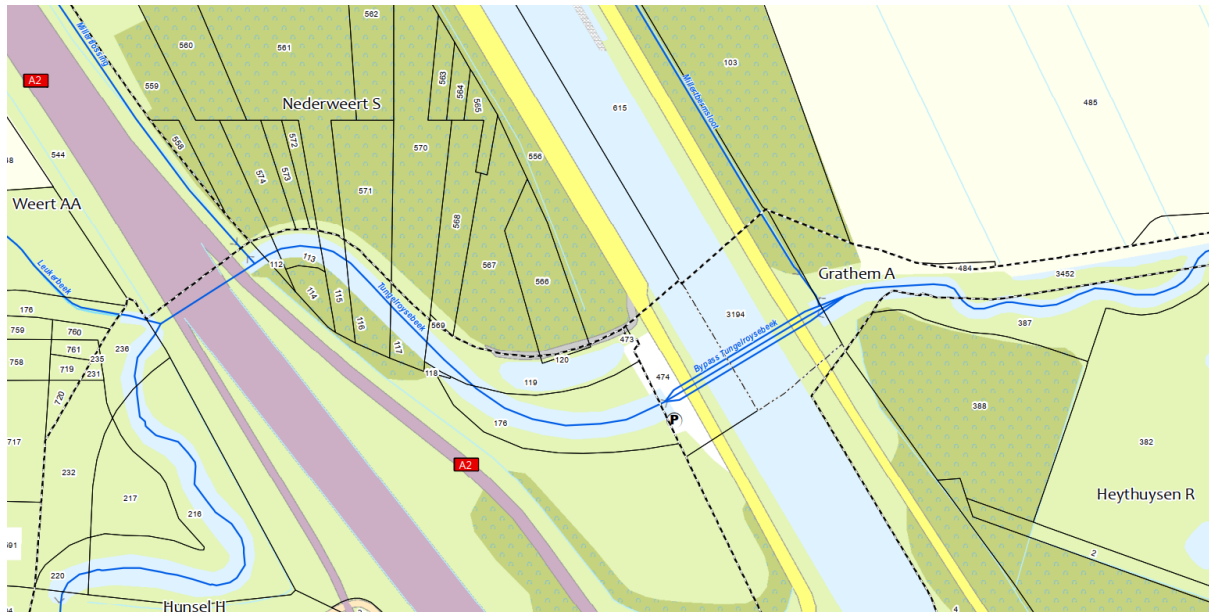

Figuur 2. Locatie 2 kruising Tungelroysebeek met het kanaal Wessem – Nederweert. Het 'P' symbool is de exacte locatie van de vaste pompopstelplaats.

Locatie 3: Kruising **Uffelsebeek** met het kanaal Wessem - Nederweert. Gelegen aan de 'Wessemerdijk'. De werkzaamheden vinden plaats op kadastraal perceel 'Hunsel N 117' eigendom van de Staat (Infrastructuur en Waterstaat).

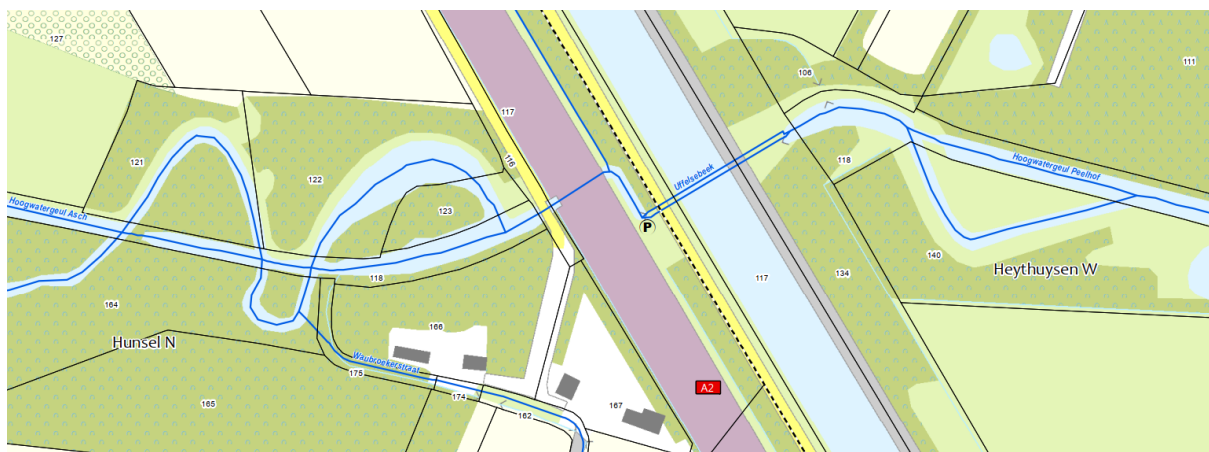

Figuur 3. Locatie 3 kruising Uffelsebeek met het kanaal Wessem – Nederweert. Het 'P' symbool is de exacte locatie van de vaste pompopstelplaats.

De werken bevinden zich binnen en/of direct rondom de kernzones van de Legger van Waterschap Limburg. De te realiseren voorzieningen zullen gelegen zijn binnen de kernzone. De realisatie van de voorzieningen heeft geen invloed of beperkingen op het gebruik van andere functies.

1.3 Beschrijving van de waterstaatswerken (gewenste situatie)

Op grond van artikel 5.4 lid 2 van de Waterwet bevat een projectplan:

- een beschrijving van de voorgenomen werken, in deze paragraaf ook verwijzen naar de technische ontwerptekening in bijlage 2 inzake tekeningen 19-00301 Nieuwe situatie en 19-00302 Dwarsprofielen en details.

- de wijze waarop deze worden uitgevoerd,
- een beschrijving van de te treffen voorzieningen gericht op het ongedaan maken of beperken van de nadelige gevolgen van de uitvoering van de werken.

Voorgenomen wijziging

De voorgenomen wijzigingen bestaan uit:

- Het aanbrengen van duikers en lijngoten t.b.v. doorvoer van leidingen tijdens calamiteiten
- Het aanbrengen van vulleidingen om in geval van droogte waterlossingen met kanaalwater te kunnen aanvullen
- Het aanbrengen van grasbetonstenen

Om de voorgenomen wijzigingen te kunnen realiseren worden de volgende werkzaamheden uitgevoerd:

- Ruimen van groen
- Verleggen van gasleiding door Enexis
- Opbreken asfaltverharding ter plekke van de aan te brengen leidingen en lijnontwatering
- Aanbrengen leidingen, lijnontwatering en putten
- Aanbrengen van keerelementen bij grote hoogteverschillen
- Aanbrengen van grasbetonstenen
- Twee boringen door damwand kanaal
- Aanplant van groen

Wijze van uitvoering

De aannemer bepaalt de werkmethode en volgorde van de uitvoering. Ten einde negatieve effecten tijdens de uitvoering te voorkomen stelt het waterschap randvoorwaarden waarbinnen de uitvoering moet plaatsvinden. Deze randvoorwaarden zijn verwerkt in het bestek, waarin de uitvoering stap voor stap staan omschreven.

Bij de uitvoering zal in ieder geval voldaan worden aan de zorgplicht zoals beschreven in artikel 6.15 van het Waterbesluit en de artikelen 6.8 en 6.9 van de Waterregeling.

Te treffen voorzieningen

Nadelige gevolgen naar aanleiding van dit plan zijn niet voorzien. De werkzaamheden hebben tot gevolg dat pompwerkzaamheden tijdens calamiteiten minder overlast veroorzaken doordat de pompleidingen kunnen worden weggewerkt in de aan te leggen voorzieningen. Ook het inlaten van water uit het kanaal ten tijde van droogte wordt vereenvoudigd en kan in de toekomst met deze voorzieningen plaatsvinden zonder overlast te veroorzaken voor het verkeer.

Tijdens de uitvoering van de werkzaamheden zal de weg gedurende enige dagen afgesloten zijn en zal een omleidingsroute worden ingesteld. Voor lokaal verkeer kan dit enige hinder opleveren, in geen van de gevallen is echter sprake van een weg met een hoge verkeersdruk.

Als gevolg van dit projectplan is geen financiële schade voorzien die aan de uitvoering van het project in de weg staat. Indien een belanghebbende ten gevolge van dit besluit toch schade lijdt of zal lijden, die redelijkerwijs niet of niet geheel te zijnen laste behoort te blijven en ten aanzien waarvan de vergoeding niet of niet voldoende anderszins is verzekerd, kan op grond van artikel 7.14 van de Waterwet een verzoek om schadevergoeding worden ingediend. Voor de wijze van indiening van een dergelijk verzoek en voor de procedure wordt verwezen naar de Verordening Nadeelcompensatie Waterschap Limburg.

1.4 Beschikbaarheid gronden

De werkzaamheden worden uitgevoerd op percelen die in eigendom zijn van het waterschap of met goedvinden van de eigenaar op percelen van derden. Zie hoofdstuk 1.2 voor de details.

1.5 Effecten van het plan

Het plan leidt er toe dat Waterschap Limburg tijdens hoogwatersituaties sneller, gemakkelijker en veiliger pompen kan installeren op de drie, in hoofdstuk 1.2 genoemde, locaties waar beken het kanaal kruisen. In de huidige situatie worden op deze locaties pompen opgesteld tijdens hoogwatersituaties in het beekstelsel. Echter zijn er nu geen voorzieningen getroffen waarop pompen kunnen worden aangesloten wat er o.a. toe leidt dat de weg (tussen beekzijde waar de pomp is opgesteld en het kanaal) moet worden afgesloten i.v.m. de ligging van de buizen/slangen om het water over de kanaaldijk te pompen. Daarbij is het positioneren van de buizen/slangen op de taluds en over de weg een tijdrovende en arbeidsintensieve handeling.

Locatie 2 Tungelroysebeek en 3 Uffelsebeek

Na realisatie van dit plan (zie hoofdstuk 1.3 en de technische tekening in bijlage 2 tekening 19-00301 en 19-00302) is het afsluiten van de weg voor de locaties 2 en 3 (zie hoofdstuk 1.2) niet meer van toepassing. De buizen/slangen kunnen dan worden aangekoppeld aan een (pomp)put aan 'beekzijde'. Het water dat wordt opgepompt uit de beek gaat via de put een buis of 'kokerduiker' in die het water rechtstreeks richting het kanaal brengt.

Aanvullend zal er bij deze locaties ook nog een waterinlaat systeem worden gerealiseerd. Dit inlaat systeem kan bij extreem droge situaties worden ingezet om het beekstelsel watervoerend te houden.

Locatie 1 Leiverspeelke

Voor locatie 1 geldt ook dat vrij verkeer over de (zand)weg mogelijk blijft na het installeren van de pompen. Het verschil met locatie 2 en 3 is dat de slang/buis zal worden gepositioneerd in een goot in de zandweg en niet door de kanaaldijk heen gaat. Ook zal deze locatie voorzien worden van enkele m² half verharding om de locatie gemakkelijker bereikbaar te maken.

Om de watertoevoer naar de pomplocatie te bevorderen zullen er aan de noordwestelijke zijde van het kanaal enkele kleine aanpassingen plaatsvinden aan kunstwerken. Het betreft een duiker en een stuw.

Wat merkt de omgeving

De overlast voor de omgeving zal na realisatie van het project merkbaar verbeteren omdat de weg / de zandweg langs het kanaal niet meer zal zijn afgesloten voor verkeer bij pompwerkzaamheden. Daarbij zal de installatie van de pompen tijdens hoogwatersituaties makkelijker en veiliger worden, wat er voor zorgt dat het pompen sneller kan starten waarmee de kans op wateroverlast wordt verkleind. Als laatste kan bij extreme droogte de benedenloop van de beek watervoerend gehouden worden d.m.v. het waterinlaat systeem.

Proces inzet pompen of waterinlaat

Het proces (met bijbehorende beslissingen en communicatie) zal niet veranderen door de voorgenomen aanpassingen. De aanpassen vergemakkelijken alleen de inzet die de veiligheid en reactietijd bevorderen. Het waterschap zal altijd per (crisis)situatie afwegen of het nodig is om de pompen of waterinlaat op deze locaties in te zetten. Daarbij zal de omgeving, belanghebbende en/of het bevoegd gezag zoals Rijkswaterstaat altijd worden geïnformeerd alvorens dit plaatsvindt.

In bijlage 2 tekening 19-00301 en 19-00302 zijn de technische ontwerpen per locatie opgenomen inclusief dwarsdoorsnede en bovenaanzicht

1.6 Legger

Ingevolge artikel 5.1, eerste lid, van de Waterwet draagt de beheerder zorg voor de vaststelling van een legger. In de legger worden de ligging, vorm, afmeting en constructie waaraan waterstaatswerken moeten voldoen omschreven. Door de provincie is in de Waterverordening Limburg nader omschreven welke waterlopen in de legger vastgelegd dienen te worden en wanneer ontwerpgegevens moeten worden opgenomen.

Daarnaast schrijft artikel 78, tweede lid van Waterschapswet voor dat het waterschap dient te beschikken over een legger waarin de onderhoudsplichtigen en onderhoudsverplichtingen zijn opgenomen. Beide wettelijke verplichtingen zijn door het waterschap in één legger geïntegreerd.

De legger bepaalt op grond van de Keur tot waar het regime van de Keur van toepassing is. De Keur bevat gebods- en verbodsbepalingen en biedt een grondslag voor algemene regels. Deze bepalingen zijn verschillend voor in de legger opgenomen primaire en secundaire oppervlaktewateren.

Naar aanleiding van het projectplan dient de legger niet direct te worden aangepast. De wijziging van de legger zal plaatsvinden in de volgende leggerwijziging en daarbij behorende procedure in de vorm van een leggerbesluit. Dit omdat de objecten, die gerealiseerd worden om een pompopstelplaatsen mogelijk te maken, al gelegen zijn binnen de 'leggerzonering' ('kernzone oppervlaktewater') en deze dus niet aangepast wordt. In de volgende leggerwijziging zal wel de aanduiding (d.m.v. een symbool voor het object 'vaste pompopstelplaats') worden meegenomen en opgenomen op de legger van Waterschap Limburg.

De werkzaamheden worden uitgevoerd op percelen die in eigendom zijn van het waterschap of met goedvinden van de eigenaar op percelen van derden. Zie hoofdstuk 1.2 voor de details.

1.7 Beheer en onderhoud

Het waterschap is eigenaar en beheerder van de objecten en als zodanig ook verantwoordelijk voor het toekomstig beheer en onderhoud. Aangezien de locaties momenteel ook al beheerd en onderhouden worden door Waterschap Limburg zullen de nieuwe objecten worden toegevoegd aan het regulier werkpakket. De werkzaamheden zullen bestaan uit een controle van de staat van de objecten het functioneren en eventuele reparaties of herstelwerk.

1.8 Samenwerking

De werkzaamheden worden uitgevoerd zodat Waterschap Limburg tijdens crisissituaties (bijv. hoog water of laag water) beter haar werk kan uitvoeren. Dit valt onder de kerntaak waterveiligheid van het Waterschap. In dit project zijn de drie belangrijkste belanghebbende; Rijkswaterstaat, Gemeente Leudal en Staatsbosbeheer. Er zijn geen directe omwonende of particulieren grondeigenaren aanwezig in de directe omgeving van de locaties.

Rijkswaterstaat

Rijkswaterstaat is bevoegd gezag aangaande de kanaaldijk. Ook is een deel van de ondergrond die in gebruik is door het Waterschap in eigendom van Rijkswaterstaat. Om dit kenbaar te maken en toestemming te vragen voor het realiseren van de objecten is een vergunningaanvraag (inclusief toelichting) gedaan bij Rijkswaterstaat. Deze vergunningaanvraag is positief beantwoord in zoverre dat deze activiteit vergunning en meldingsplicht vrij is.

Gemeente Leudal

Gemeente Leudal is het bevoegd gezag voor het verstrekken van een omgevingsvergunning waarin ook de activiteit bouwen in is opgenomen. Na aanvraag van een omgevingsvergunning en een bijbehorende toelichting is gebleken dat deze activiteit vergunning en meldingsplicht vrij is. Wel dient voor aanvang van het werk gemeld te worden wanneer het werk start.

Staatsbosbeheer

Op locatie 1 zijn zowel de huidige als toekomstige objecten gelegen op eigendom van Staatsbosbeheer. Voor de nieuwe objecten wordt een zakelijk recht afgesloten met Staatsbosbeheer.

Hoofdstuk 2 Verantwoording

2.1 Verantwoording op basis van wet- en regelgeving

Het werk dient bij te dragen aan de doelstellingen van de Waterwet. De toepassing van de Waterwet is gericht op:

- a. het voorkomen en waar nodig beperking van overstromingen, wateroverlast en waterschaarste, in samenhang met
- b. bescherming en verbetering van de chemische en ecologische kwaliteit van watersystemen en
- c. vervulling van maatschappelijke functies door watersystemen (artikel 2.1 Waterwet).

De bijdrage van dit project bestaat uit:

a. overstromingen, wateroverlast en waterschaarste

Door de in dit projectplan beschreven werkzaamheden zal de kans op wateroverlast en waterschaarste afnemen.

b. chemische en ecologische kwaliteit

Dit project heeft in beginsel geen gevolgen voor de chemische en ecologische kwaliteit van het beekstelsel. De waterinlaat- constructie geeft de mogelijkheid om water vanuit het kanaal in te laten in het beekstelsel. Echter, in tijden van droogte wordt binnen het waterschap een belangenafweging gemaakt of waterinlaat uit het kanaal verantwoordelijk is. Na realisatie van dit project zal deze situatie onveranderd blijven.

c. gevolgen maatschappelijke functies watersysteem

De werkzaamheden beschreven in dit plan hebben positieve gevolgen op het maatschappelijk functioneren van het watersysteem in tijden laag- en hoogwatersituaties.

2.2 Verantwoording op basis van beleid

Naast de Waterwet vloeien de werkzaamheden tevens voort uit onderstaand beleid:

1. het waterbeheerplan waar maatregelen naar aanleiding van klimaatverandering, wateroverlast en de crisisbeheersing expliciet worden behandeld;
2. deze specifieke maatregelen zijn voortgekomen uit de evaluatie van de wateroverlast van de mei/juni 2016;
3. de normeringskaart: het behalen van de vastgestelde normen door het nemen van extra maatregelen.

2.3 Verantwoording van de keuzen in het project

Ten behoeve van de uitvoering van het projectplan zijn onderstaande aspecten beoordeeld:

Planologische inpassing

De uit te voeren werkzaamheden vallen binnen het plangebied met de bestemming van het bestemmingsplan "Reparatie- en veegplan buitengebied Leudal" van de gemeente. De werkzaamheden passen binnen de bestemming. Zoals omschreven in hoofdstuk 1.8 is er een omgevingsvergunning aangevraagd bij de Gemeente Leudal. Er is geen omgevingsvergunning afgegeven omdat de activiteit vergunning en meldingsplicht vrij is. Er is geen sprake van een wijziging van het bestemmingsplan.

Bodem

Op alle locaties is bodemonderzoek overeenkomstig NEN 5740 uitgevoerd. Uit de rapportage kunnen de volgende conclusies getrokken worden:

- De asfaltverharding bij de locaties 2 en 3 zijn teerhoudend en vrijkomend asfalt dient naar een erkende verwerker te worden afgevoerd;
- De funderingslagen bij locaties 2 en 3 zijn asbestvrij;
- In de bodem bij locatie 2 zijn geen verontreinigingen aangetroffen.
- De ondergrond bij locatie 3 is licht tot sterk verontreinigd. Vrijkomende grond kan binnen het werk worden teruggeplaatst of afgevoerd naar een erkende verwerker. Bij het Bevoegd gezag dient een BUS melding te worden gedaan.

Archeologie

Omdat maar in zeer beperkte mate in ongeroerde grond gewerkt gaat worden, is een archeologisch onderzoek niet noodzakelijk.

Kabels en leidingen

Ten behoeve van de planvoorbereiding heeft een klic-melding plaatsgevonden. Op twee van de drie locaties zijn er geen belemmeringen. Op locatie 3 (Uffelsebeek) kruist een hogedruk gasleiding van Enexis de te leggen duiker. De planvorming dient hier in overleg met Enexis plaats te vinden.

Explosieven

Er is geen reden om aan te nemen dat een Niet Gesprongen Explosieven (NGE) –bodemonderzoek noodzakelijk is.

QuickScan flora en faun.

Voorafgaand aan het opstellen van het projectplan is een quickscan flora en fauna uitgevoerd. Uit de QuickScan flora en fauna is gebleken dat bij de werkzaamheden rekening gehouden moet worden met het broedseizoen van vogels. Verder zijn er geen beperkingen mits overdag zonder tijdelijke verlichting gewerkt wordt. Dit laatste wordt als zodanig in het bestek opgenomen als verplichting naar de aannemer.

2.4 Benodigde vergunningen en meldingen

Om de werkzaamheden te kunnen uitvoeren zijn de hieronder vermelde meldingen vergunningen aangevraagd:

Omgevingsvergunning

Zoals omschreven in hoofdstuk 1.8 is er een omgevingsvergunning aangevraagd bij de Gemeente Leudal. Er is geen omgevingsvergunning afgegeven omdat de activiteit vergunning en meldingsplicht vrij is

Vergunning Rijkswaterstaat

Rijkswaterstaat is bevoegd gezag aangaande de kanaaldijk. Ook is een deel van de ondergrond die in gebruik is door het Waterschap in eigendom van Rijkswaterstaat. Om dit kenbaar te maken en toestemming te vragen voor het realiseren van de objecten is een vergunningaanvraag (inclusief toelichting) gedaan bij Rijkswaterstaat. Deze vergunningaanvraag is positief beantwoord in zoverre dat deze activiteit vergunning en meldingsplicht vrij is.

Besluit lozen buiten inrichtingen

Op grond van artikel 1.15 van het Besluit lozen buiten inrichtingen (BIBi) is voor het lozen ten gevolge van ontgravingen of baggerwerkzaamheden als bedoeld in artikel 3.17 in een oppervlaktewaterlichaam, dat niet in beheer bij het Rijk is, en dat plaatsvindt door de beheerder (het waterschap) of ter uitvoering van onderhoudsverplichtingen als bedoeld in de Waterschapswet geen melding vereist.

Voor de werkzaamheden omschreven in dit projectplan is het onderdeel BIBi niet van toepassing aangezien er geen werk wordt uitgevoerd de watergang of oeverzones.

Besluit bodemkwaliteit

De aannemer, die het werk gaat uitvoeren, wordt gevraagd een melding te doen in het kader van het Besluit bodemkwaliteit (BBK) bij het bevoegd gezag (Gemeente Leudal). De uitkomsten van het bodemonderzoek, zie pagina 7, worden hierbij in acht genomen.

2.5 Communicatie

Omdat alle locaties afgelegen zijn, er geen directe omwonende, en de werkzaamheden van zeer beperkte omvang zijn is er met een beperkte groep overleg gevoerd; de direct omliggende of aangrenzende grondeigenaren. Dit zijn Staatsbosbeheer, Rijkswaterstaat en Gemeente Leudal. Voorafgaande aan de uitvoering worden de grondeigenaren schriftelijk geïnformeerd over de geplande activiteiten.

Hoofdstuk 3 Rechtsbescherming

Projectplan

Procedure

Dit projectplan is voorbereid overeenkomstig de procedure zoals opgenomen in afdeling 4.1.2. van de Algemene wet bestuursrecht (verkorte procedure).

De inspraakverordening omschrijft een aantal uitzonderingen waarin de verkorte procedure mag worden gevolgd. De eerste betreft spoedeisendheid. De tweede uitzonderingsgrond is dat het een werk betreft waarvan 'in niet betekende mate een wijziging van de bestaande waterstaatkundige situatie of van de hoogte van de te heffen omslagen is te verwachten'. Het betreft met andere woorden een relatief klein project met beperkte, lokale invloed. Dit projectplan voldoet aan deze criteria.

Naar aanleiding van dit besluit kan binnen 6 weken na de dag van de bekendmaking daarvan door belanghebbenden een bezwaarschrift worden ingediend. Bezwaarschriften dienen te worden gericht aan het dagelijks bestuur van Waterschap Limburg, Postbus 2207, 6040 CC Roermond.

Indien een bezwaarschrift is ingediend is het mogelijk om daarnaast een verzoek in te dienen tot het treffen van een voorlopige voorziening. Een dergelijk verzoek dient te worden gericht aan de Voorzieningenrechter Rechtbank Limburg, sector bestuursrecht, Postbus 950, 6040 AZ Roermond. Het is ook mogelijk digitaal een voorlopige voorziening in te stellen bij genoemde rechtbank via <https://loket.rechtspraak.nl/>.

Voorliggend projectplan is door het dagelijks bestuur van Waterschap Limburg op 12-03-2019 definitief vastgesteld. Op grond van de Algemene wet bestuursrecht kan door belanghebbenden tegen dit besluit binnen zes weken na de dag waarop dat is bekendgemaakt beroep worden ingesteld bij de Rechtbank Limburg, sector bestuursrecht, Postbus 950, 6040 AZ Roermond.

Ook bestaat de mogelijkheid om, naast het beroep, een verzoek tot het treffen van een voorlopige voorziening in te dienen bij de Voorzieningenrechter Rechtbank Limburg, Postbus 950, 6040 AZ Roermond. Het is ook mogelijk digitaal beroep of een voorlopige voorziening in te stellen bij genoemde rechtbank via <https://loket.rechtspraak.nl/>.

Crisis- en herstelwet

Op de vaststelling van een projectplan is afdeling 2 van hoofdstuk 1 van de Crisis- en herstelwet van toepassing. Dit betekent dat de belanghebbenden in het beroepschrift moeten aangeven welke beroepsgronden zij aanvoeren tegen het besluit. Na afloop van de termijn van zes weken kunnen geen nieuwe beroepsgronden meer worden aangevoerd. Belanghebbenden wordt verzocht in het beroepschrift te vermelden dat de Crisis- en herstelwet van toepassing is.

Legger

Tegen het leggerbesluit dat vooraf is gegaan door een waterstaatkundig besluit (zoals een projectplan) kan geen bezwaar worden ingediend. Een eventuele bezwaar tegen het leggerbesluit dient kenbaar gemaakt te worden tegen het projectplan.


Het is niet mogelijk beroep in te stellen tegen een wijziging van de legger die vooraf is gegaan door een waterstaatkundig besluit zoals een projectplan. De daadwerkelijke aanpassing van de legger zal plaatsvinden na uitvoering van de werkzaamheden.

Hoofdstuk 4 Bijlagen

Bijlage 1: detailkaarten per locatie


Bijlage 2: technische tekeningen inclusief dwarsdoorsnede en bovenaanzicht tekening nummer 19-00301 en 19-00302

Bijlage 1: detailkaarten per locatie

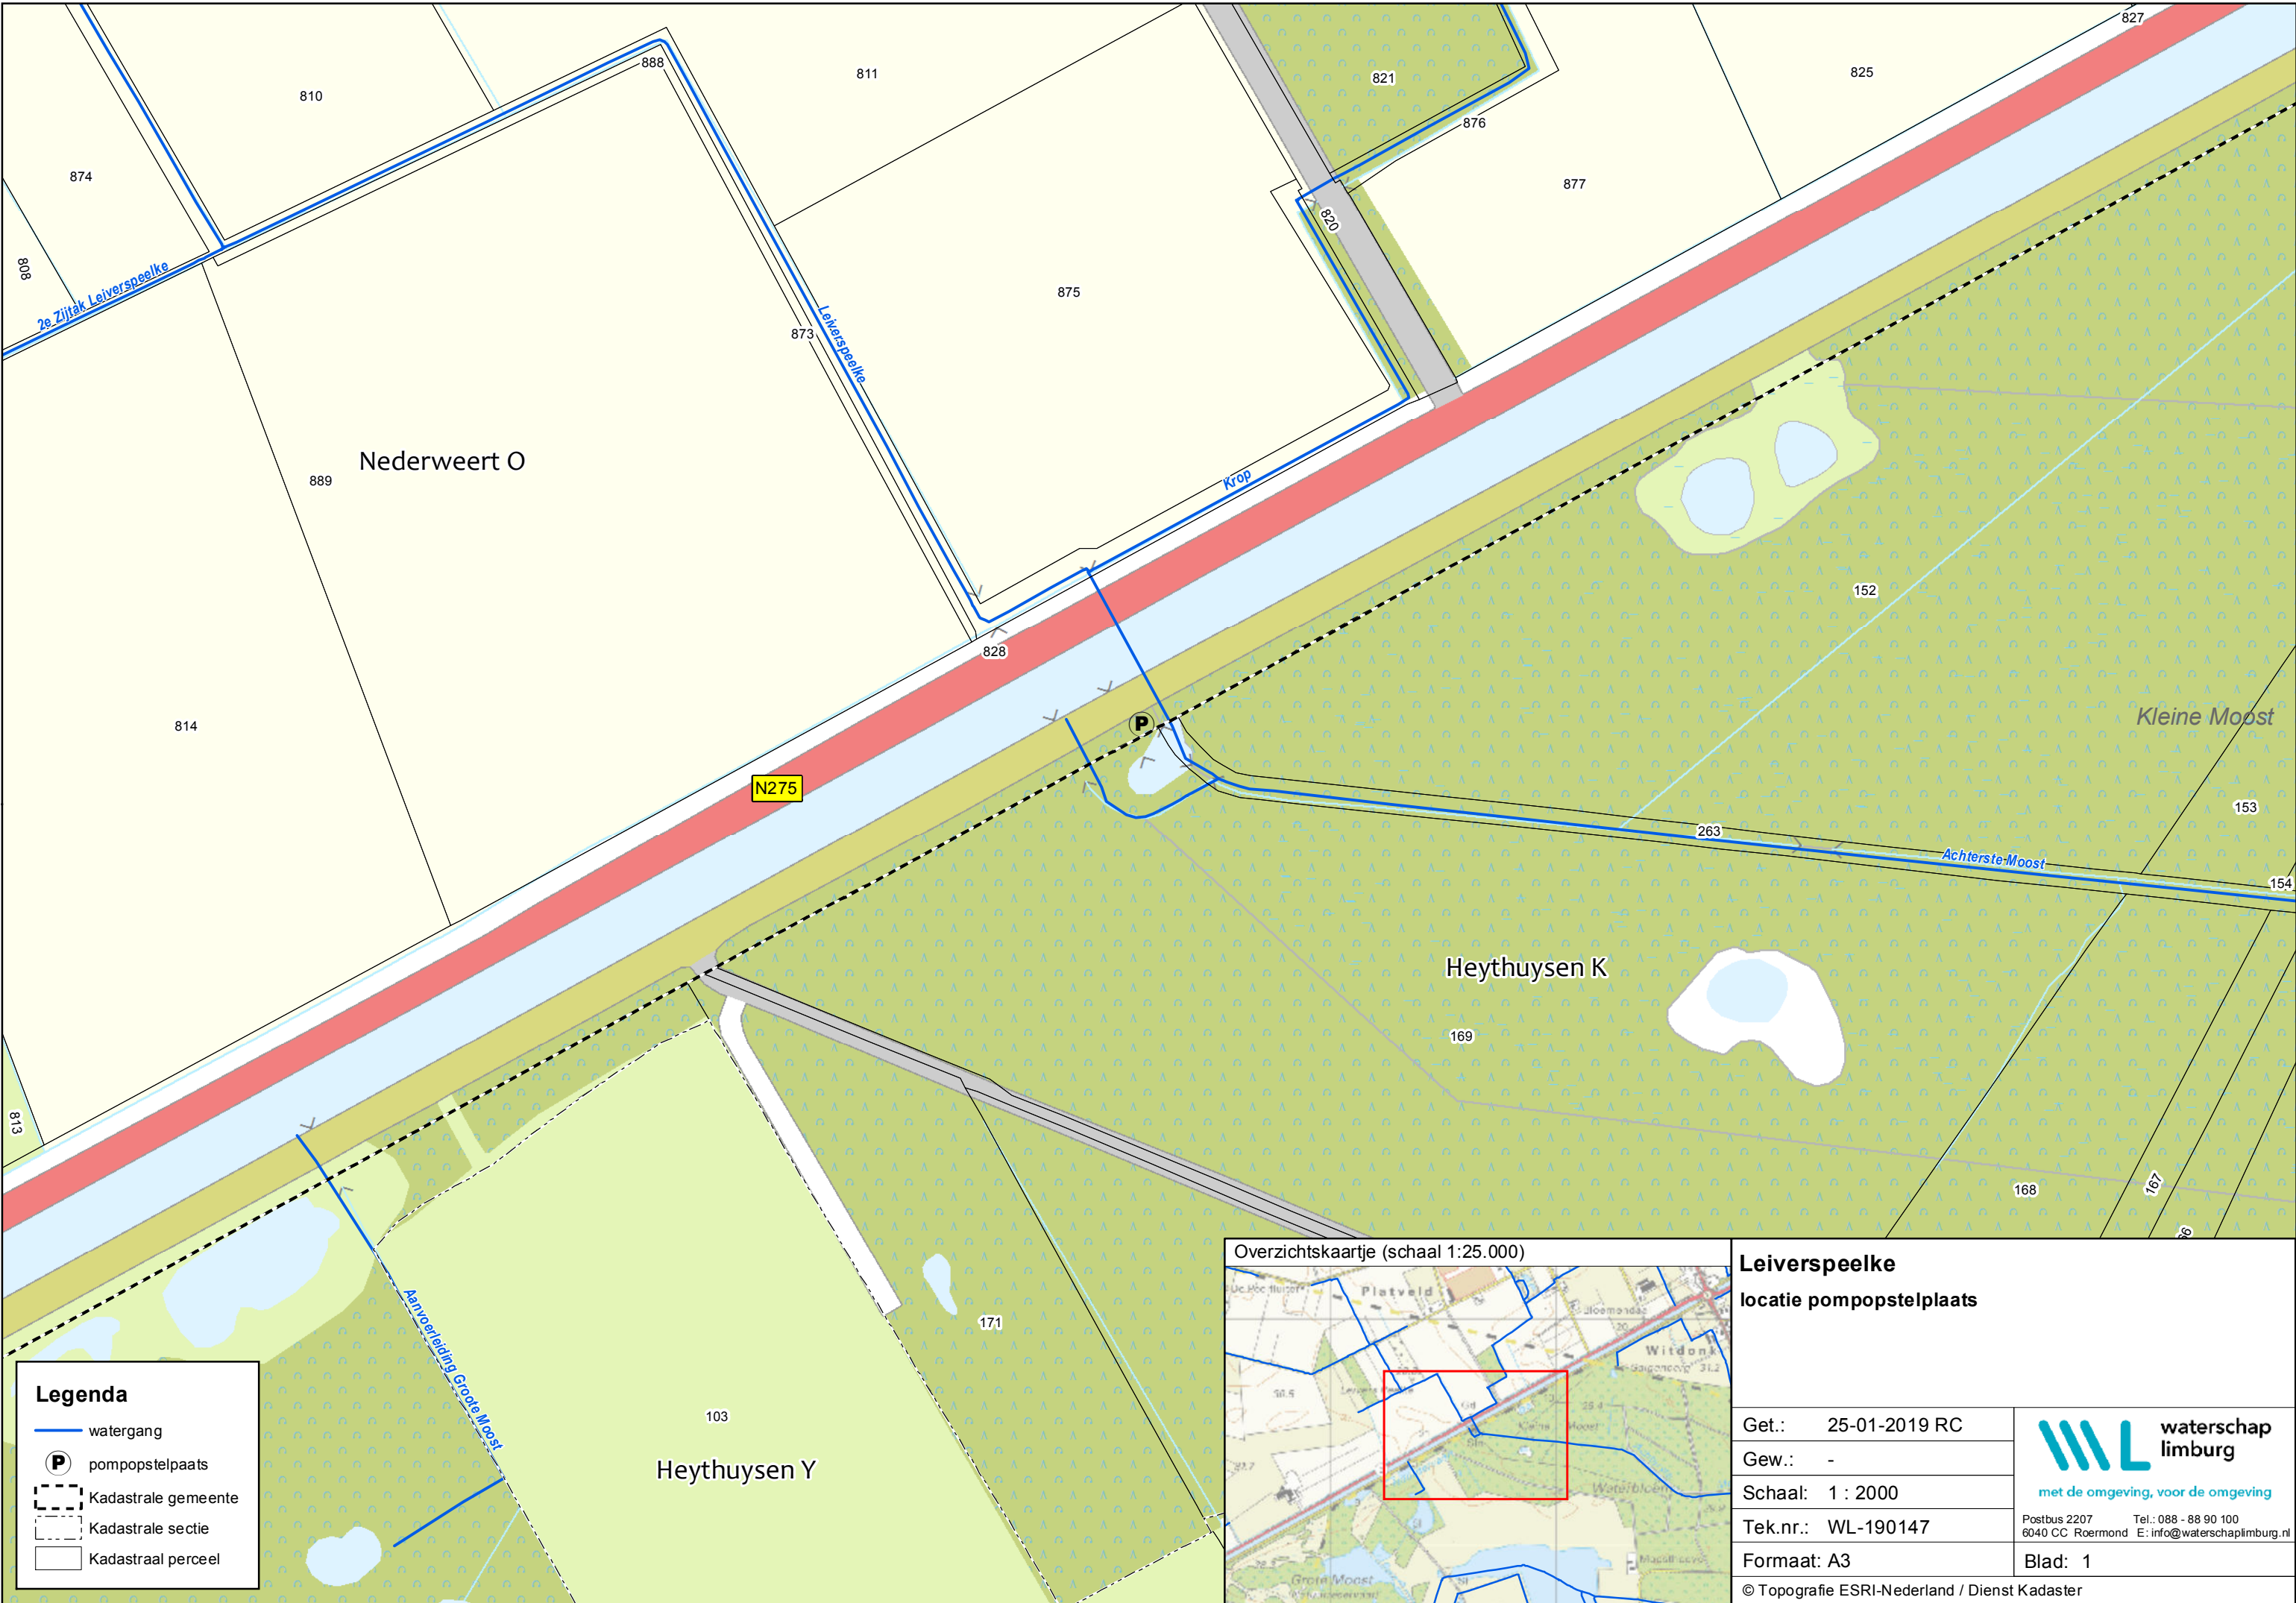

Legenda


- watergang
- pompopstelplaats
- Kadastrale gemeente
- Kadastrale sectie
- Kadastraal perceel

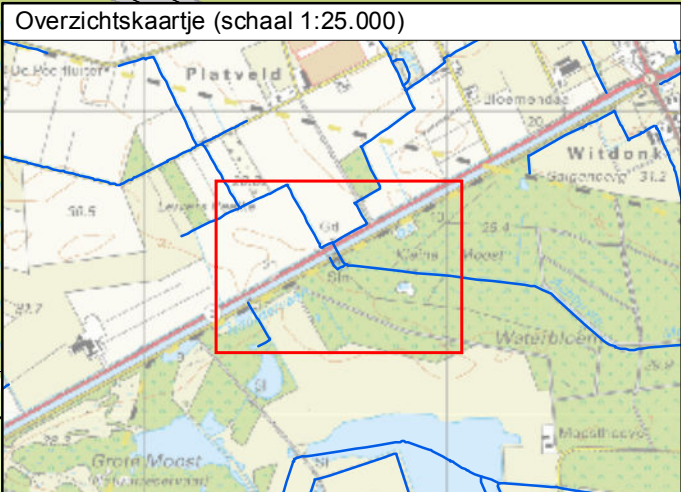


Leiverspeelke
locatie pompopstelplaats

Get.: 25-01-2019 RC	 met de omgeving, voor de omgeving Postbus 2207 Tel.: 088 - 88 90 100 6040 CC Roermond E: info@waterschaplimburg.nl
Gew.: -	
Schaal: 1 : 2000	
Tek.nr.: WL-190147	
Formaat: A3	Blad: 1

© Topografie ESRI-Nederland / Dienst Kadaster

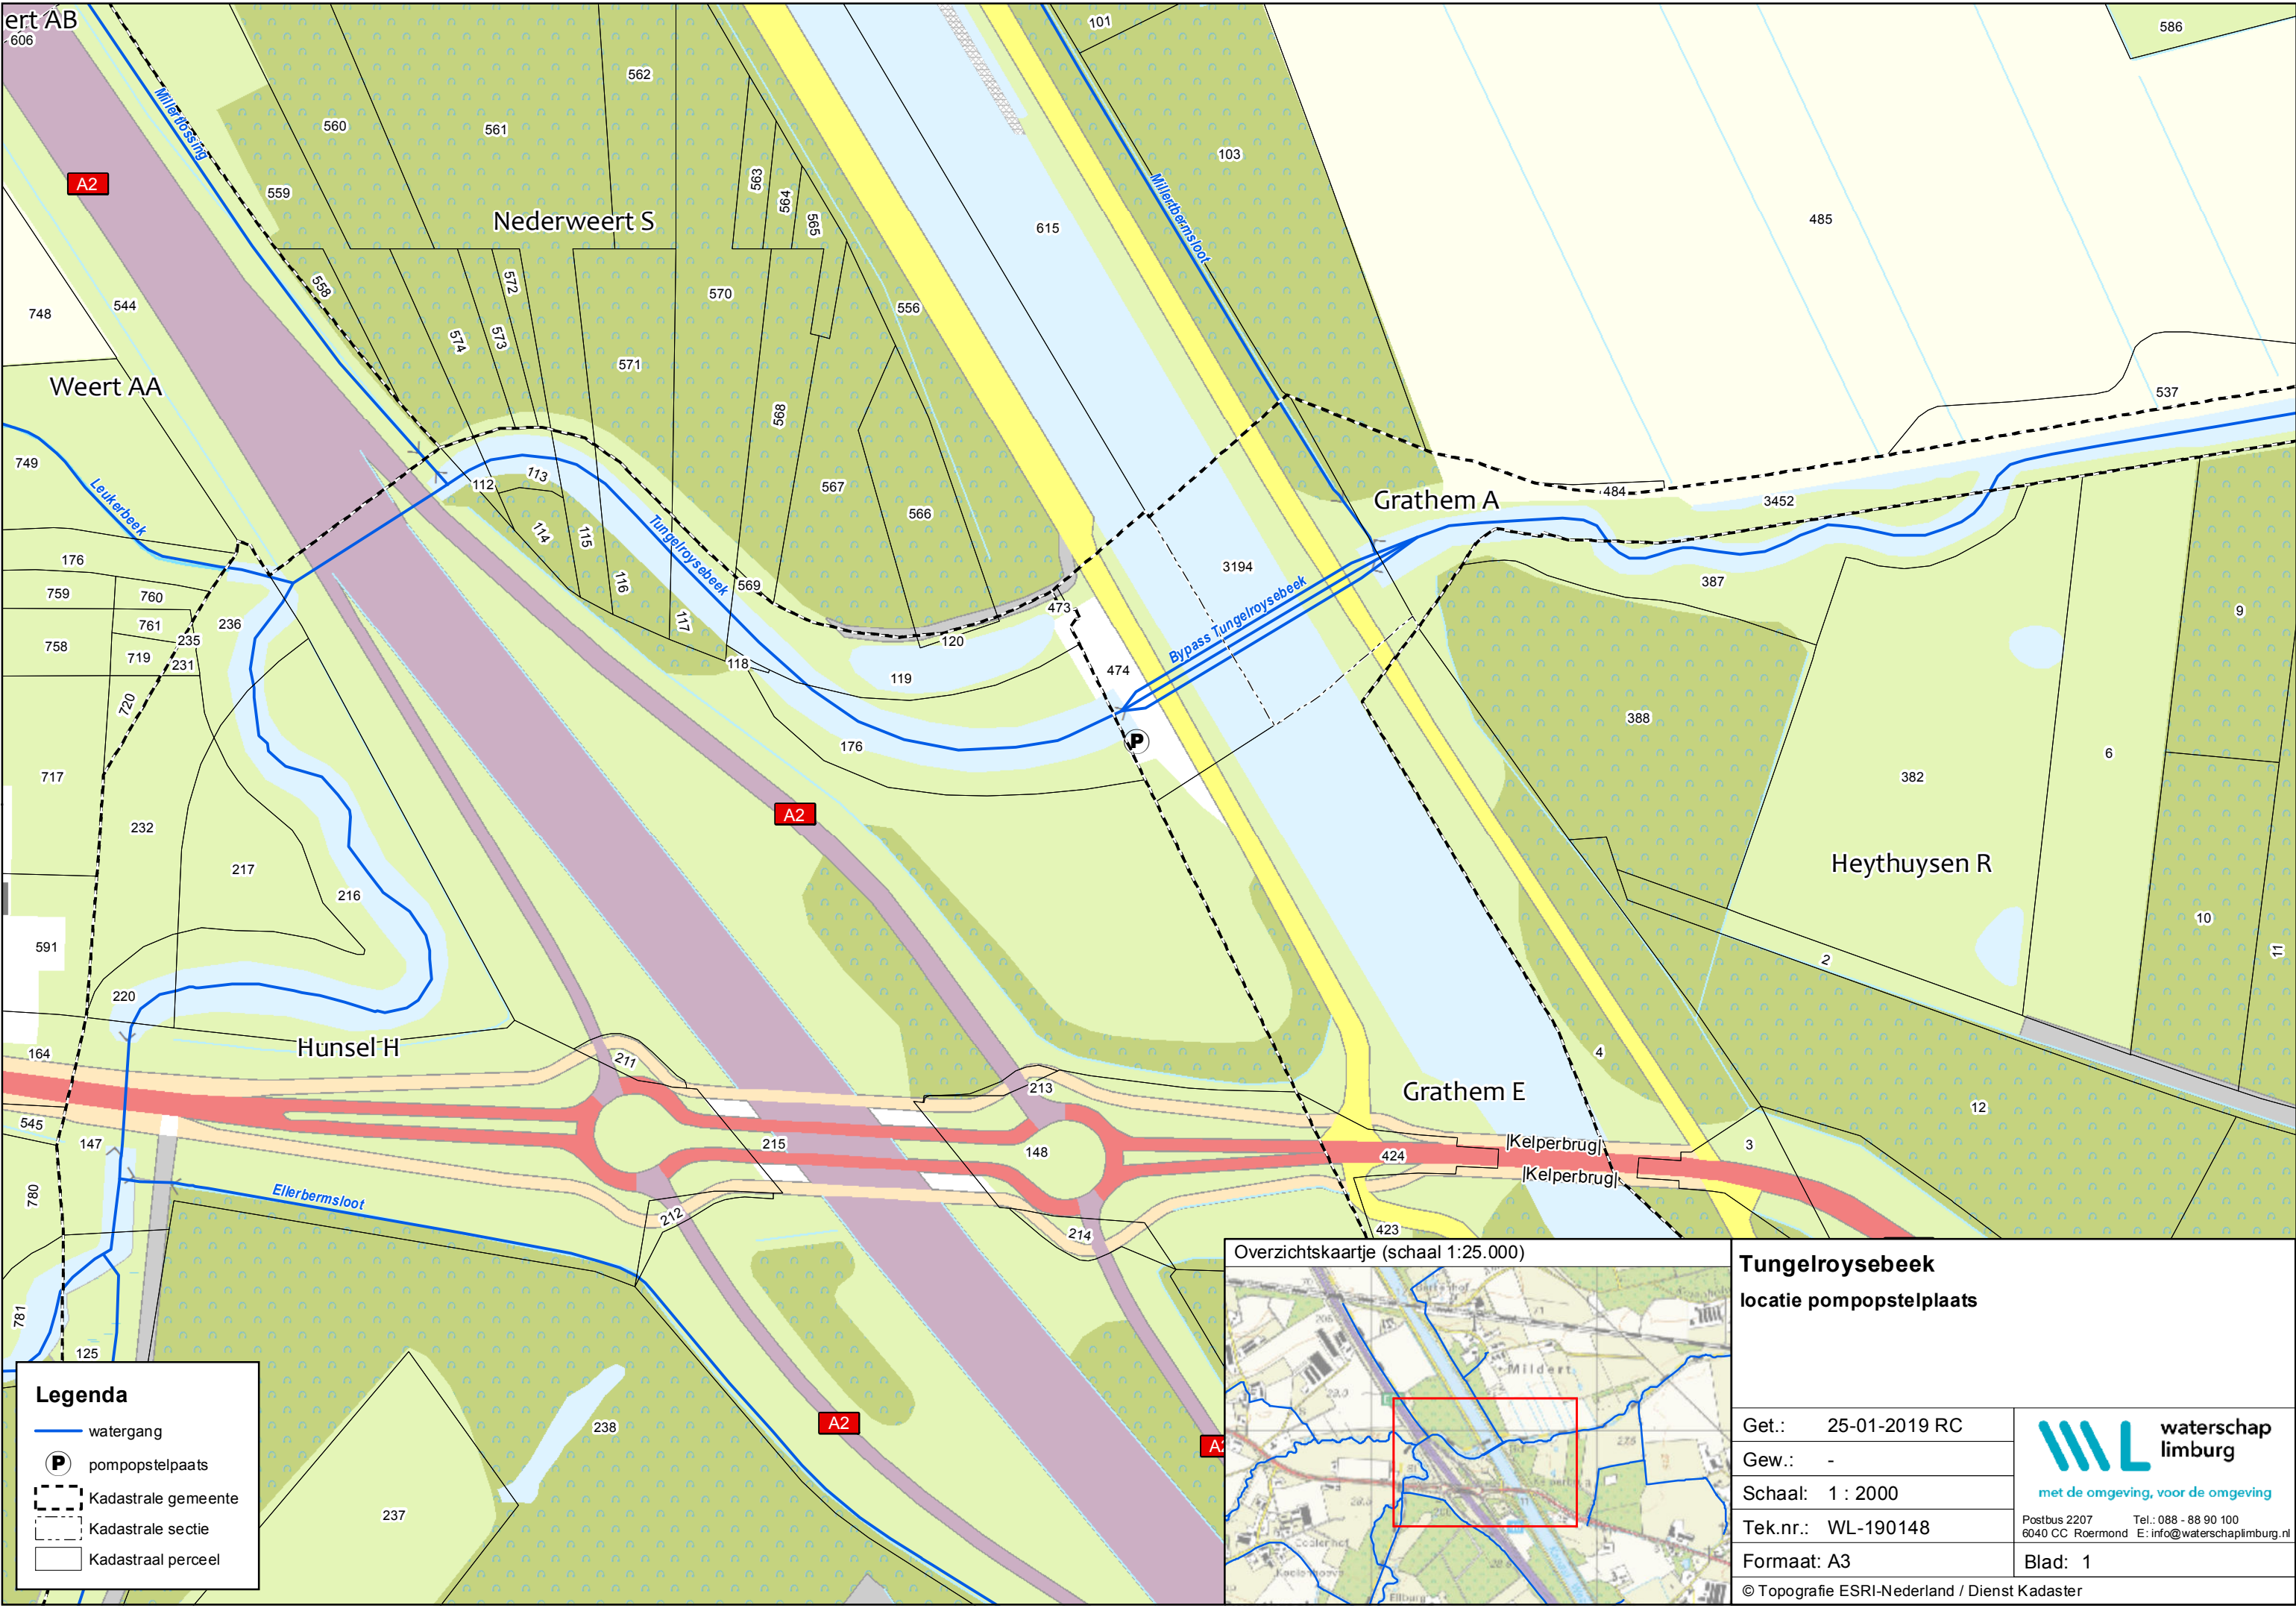

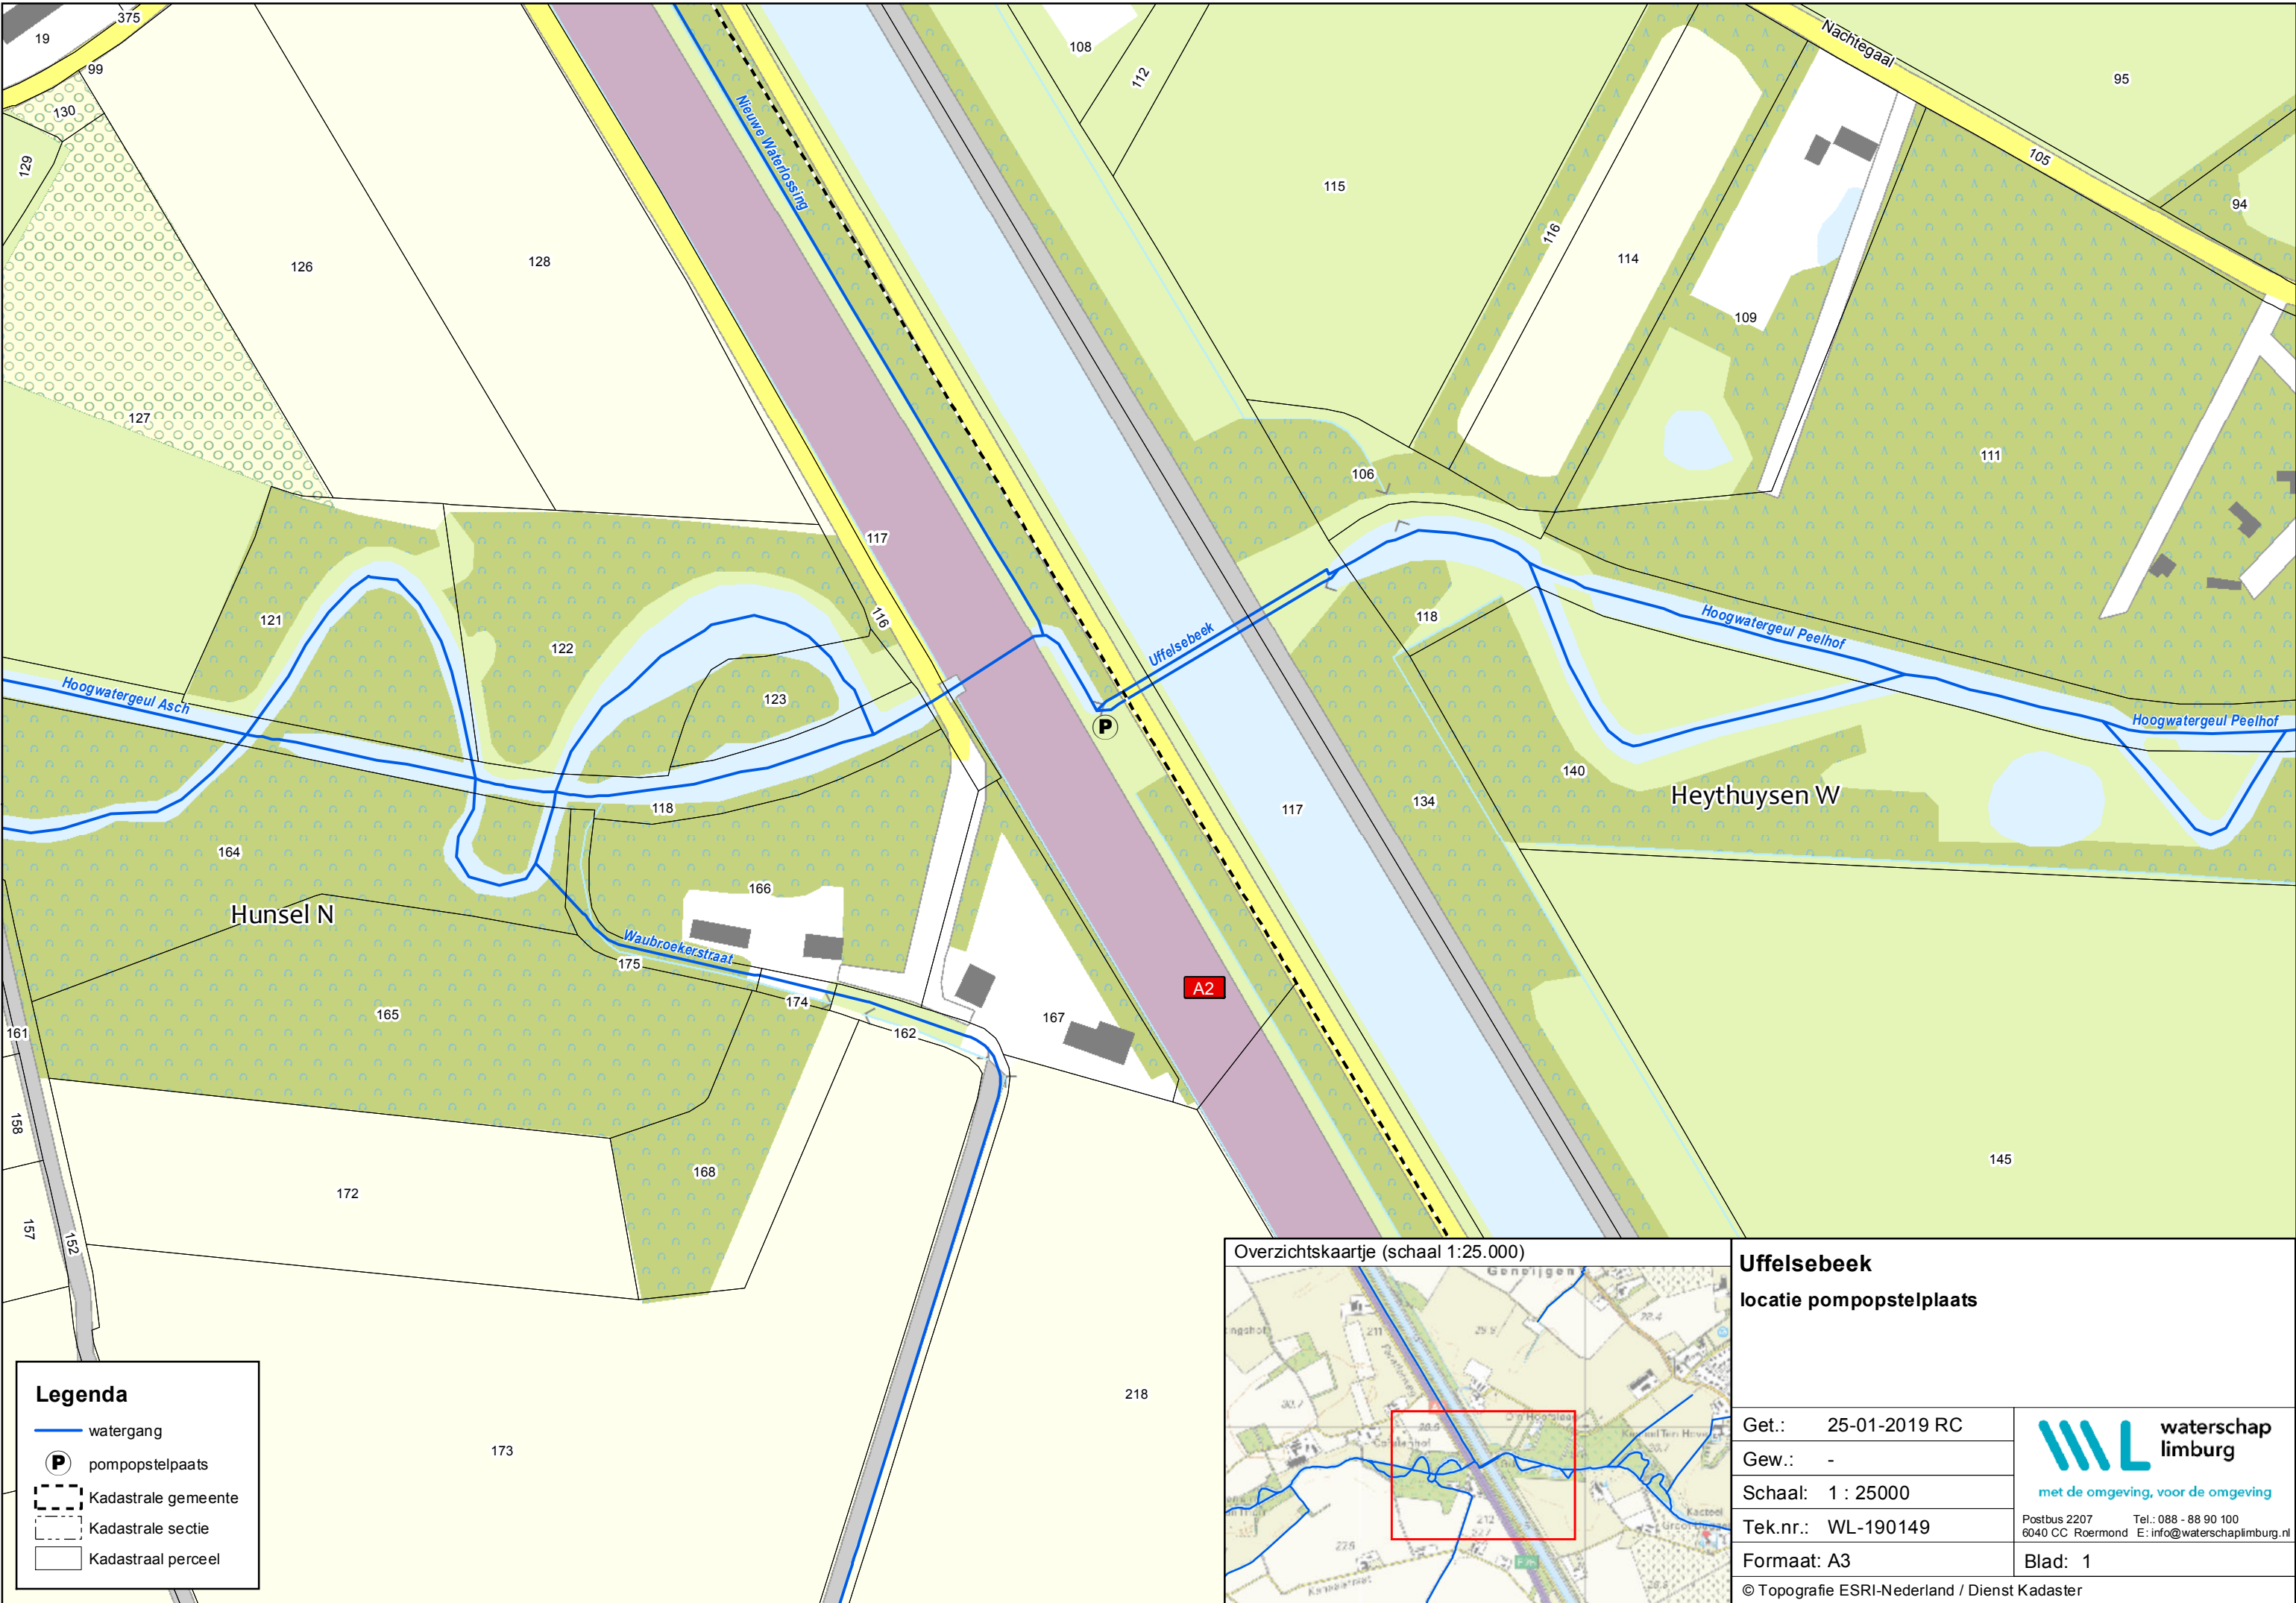

Legenda

watergang

P

pompopstelpaats

Kadastrale gemeente

Kadastrale sectie

Kadastraal perceel



Uffelsebeek
locatie pompopstelplaats

Get.: 25-01-2019 RC

Gew.: -

Schaal: 1 : 25000

Tek.nr.: WL-190149

Formaat: A3



waterschap
limburg

met de omgeving, voor de omgeving



Postbus 2207
6040 CC Roermond

Tel.: 088 - 88 90 100
E: info@waterschaplimburg.nl









Blad: 1

© Topografie ESRI-Nederland / Dienst Kadaster

**Bijlage 2: Technische tekeningen inclusief dwarsdoorsnede en
bovenaanzicht tekening nummer 19-00301 en 19-00302**

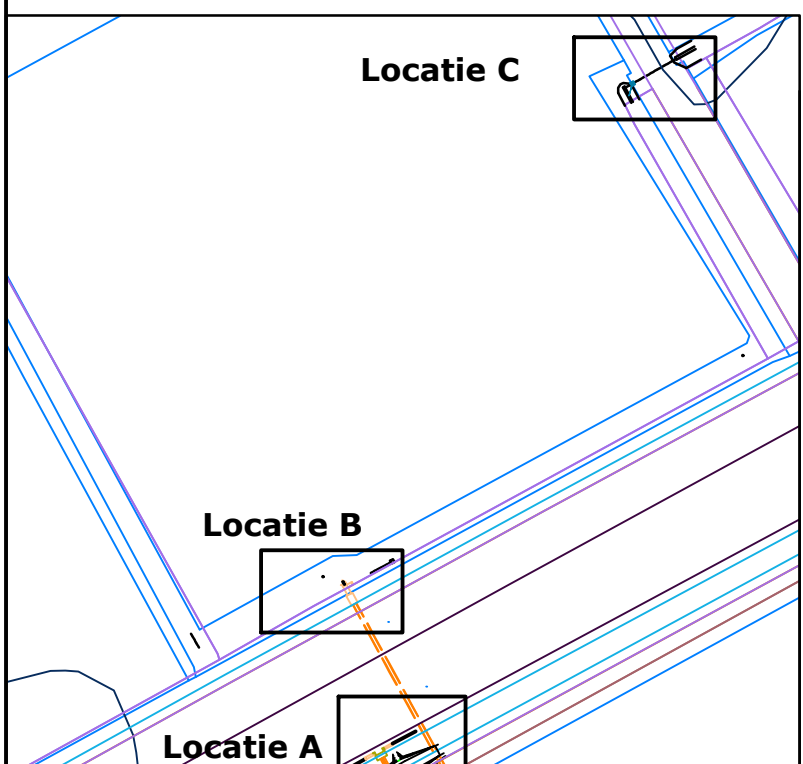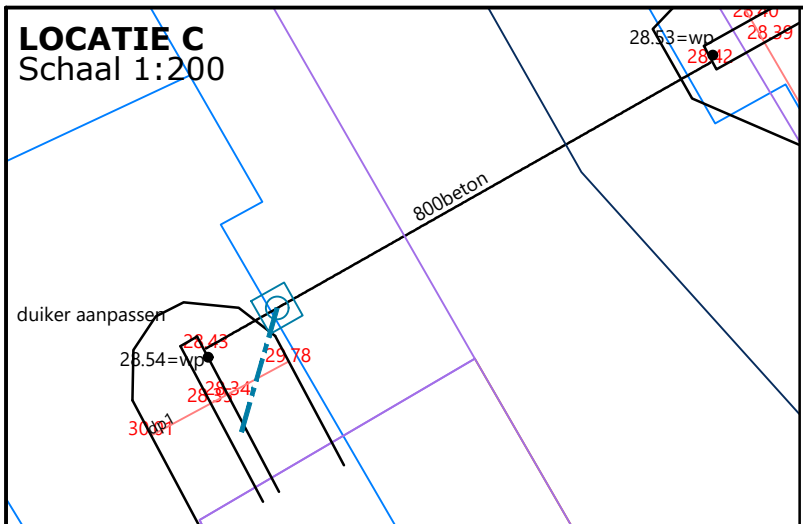

SITUATIE LEIVERS PEEKE - GEMEENTE LEUDAL
Schaal 1:200

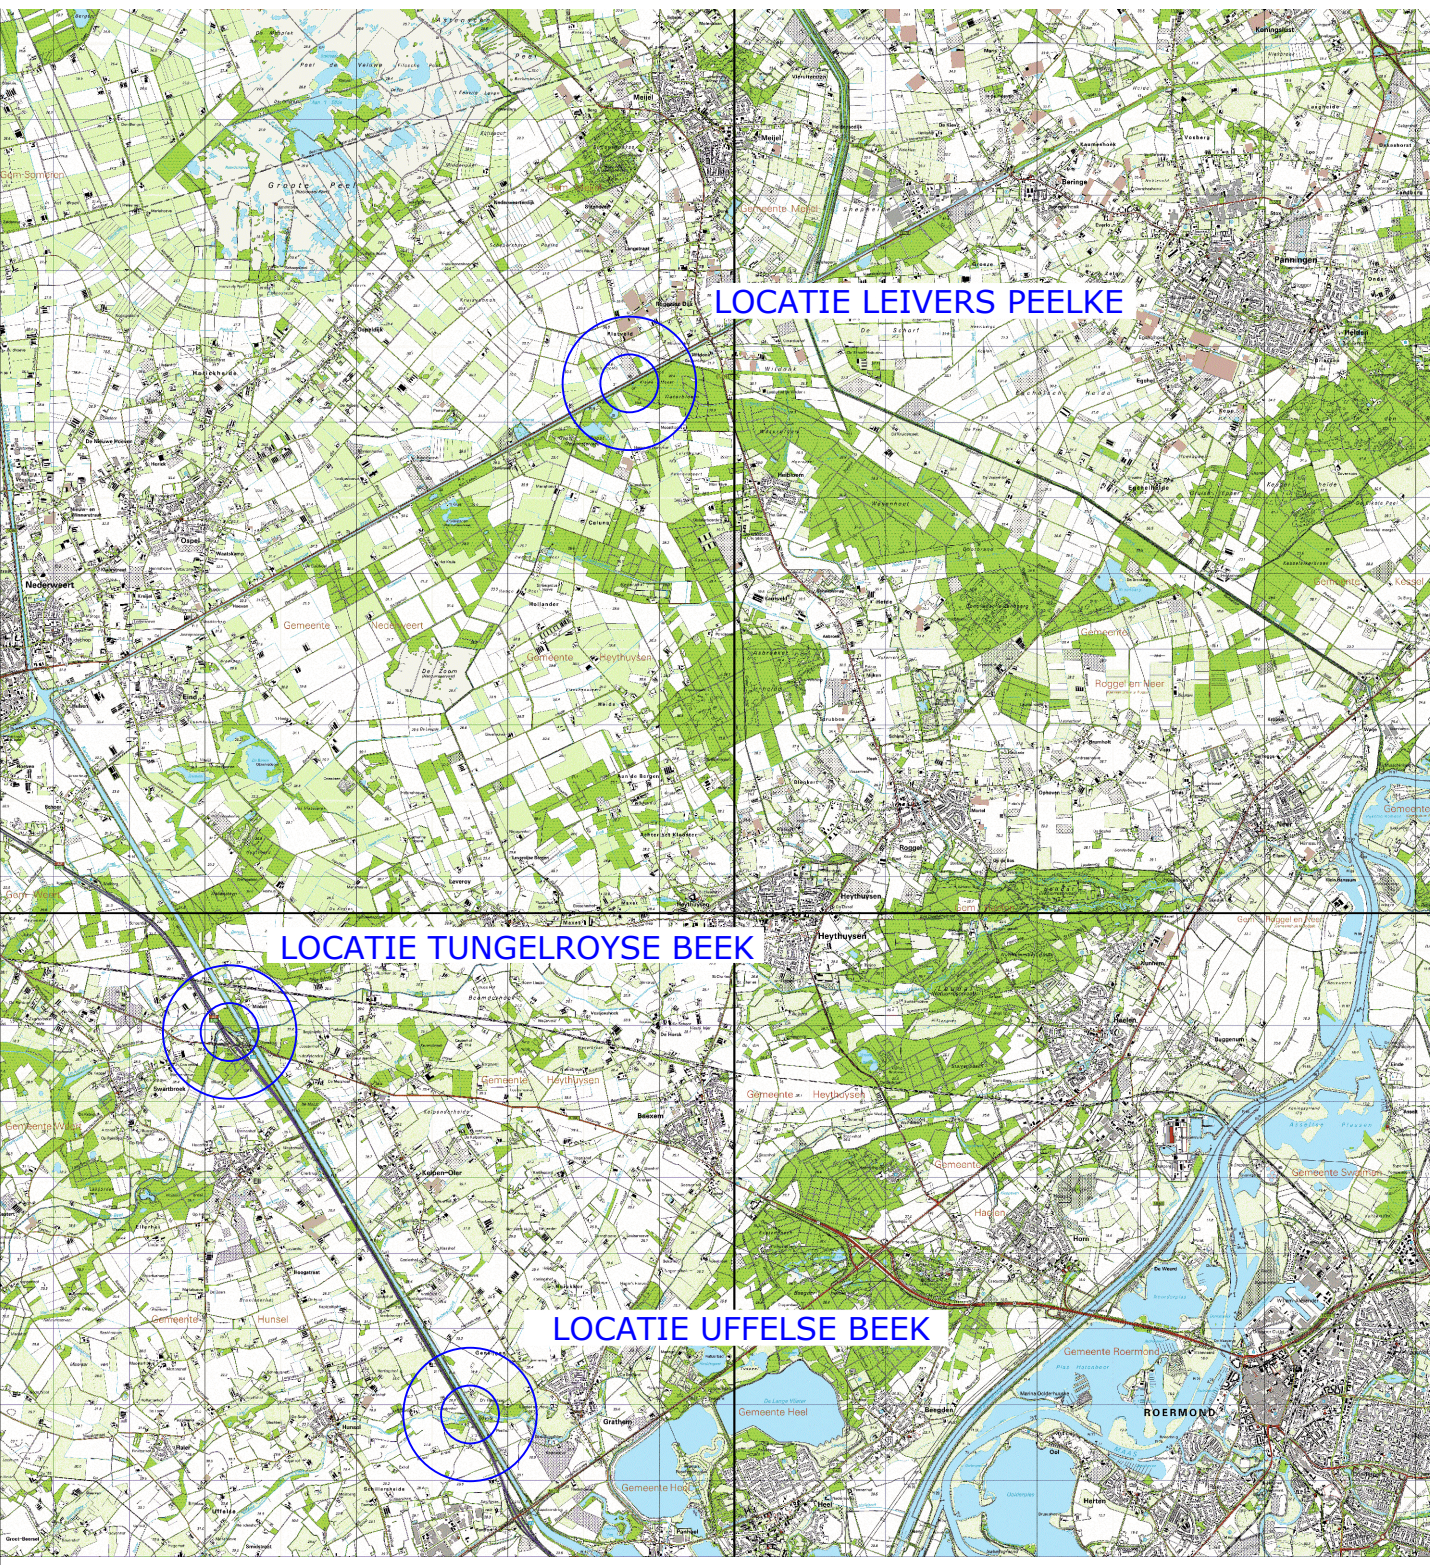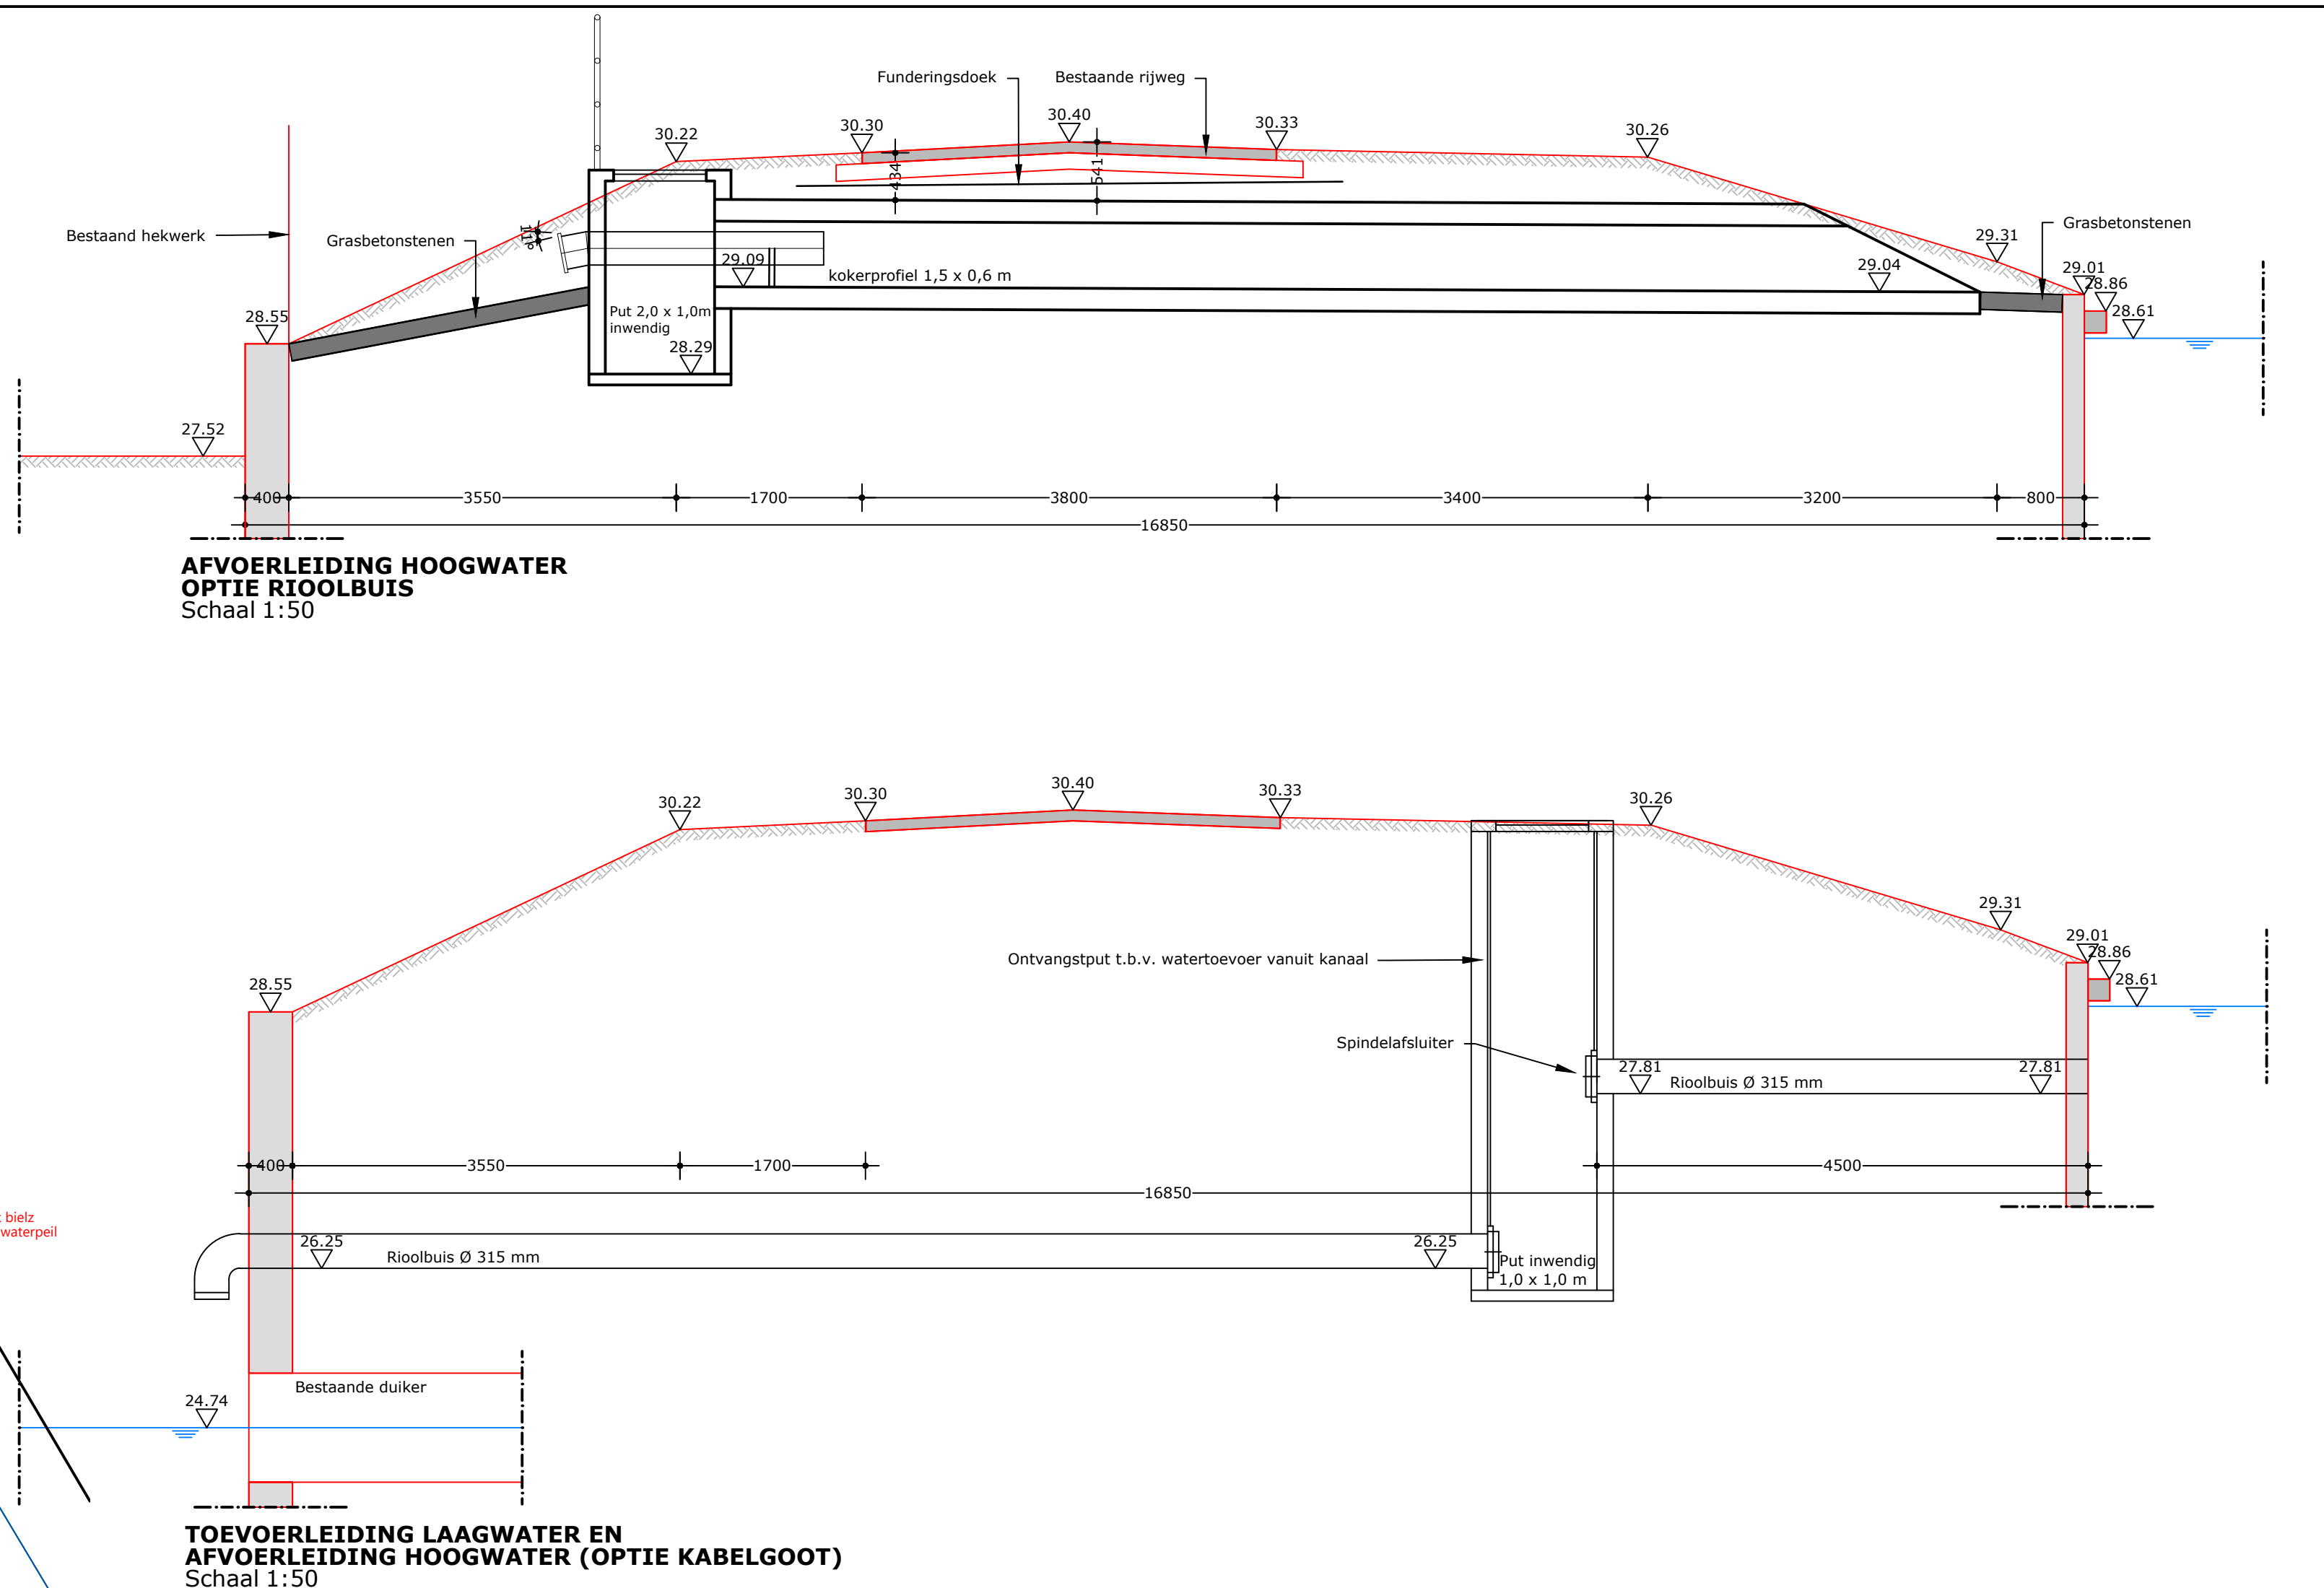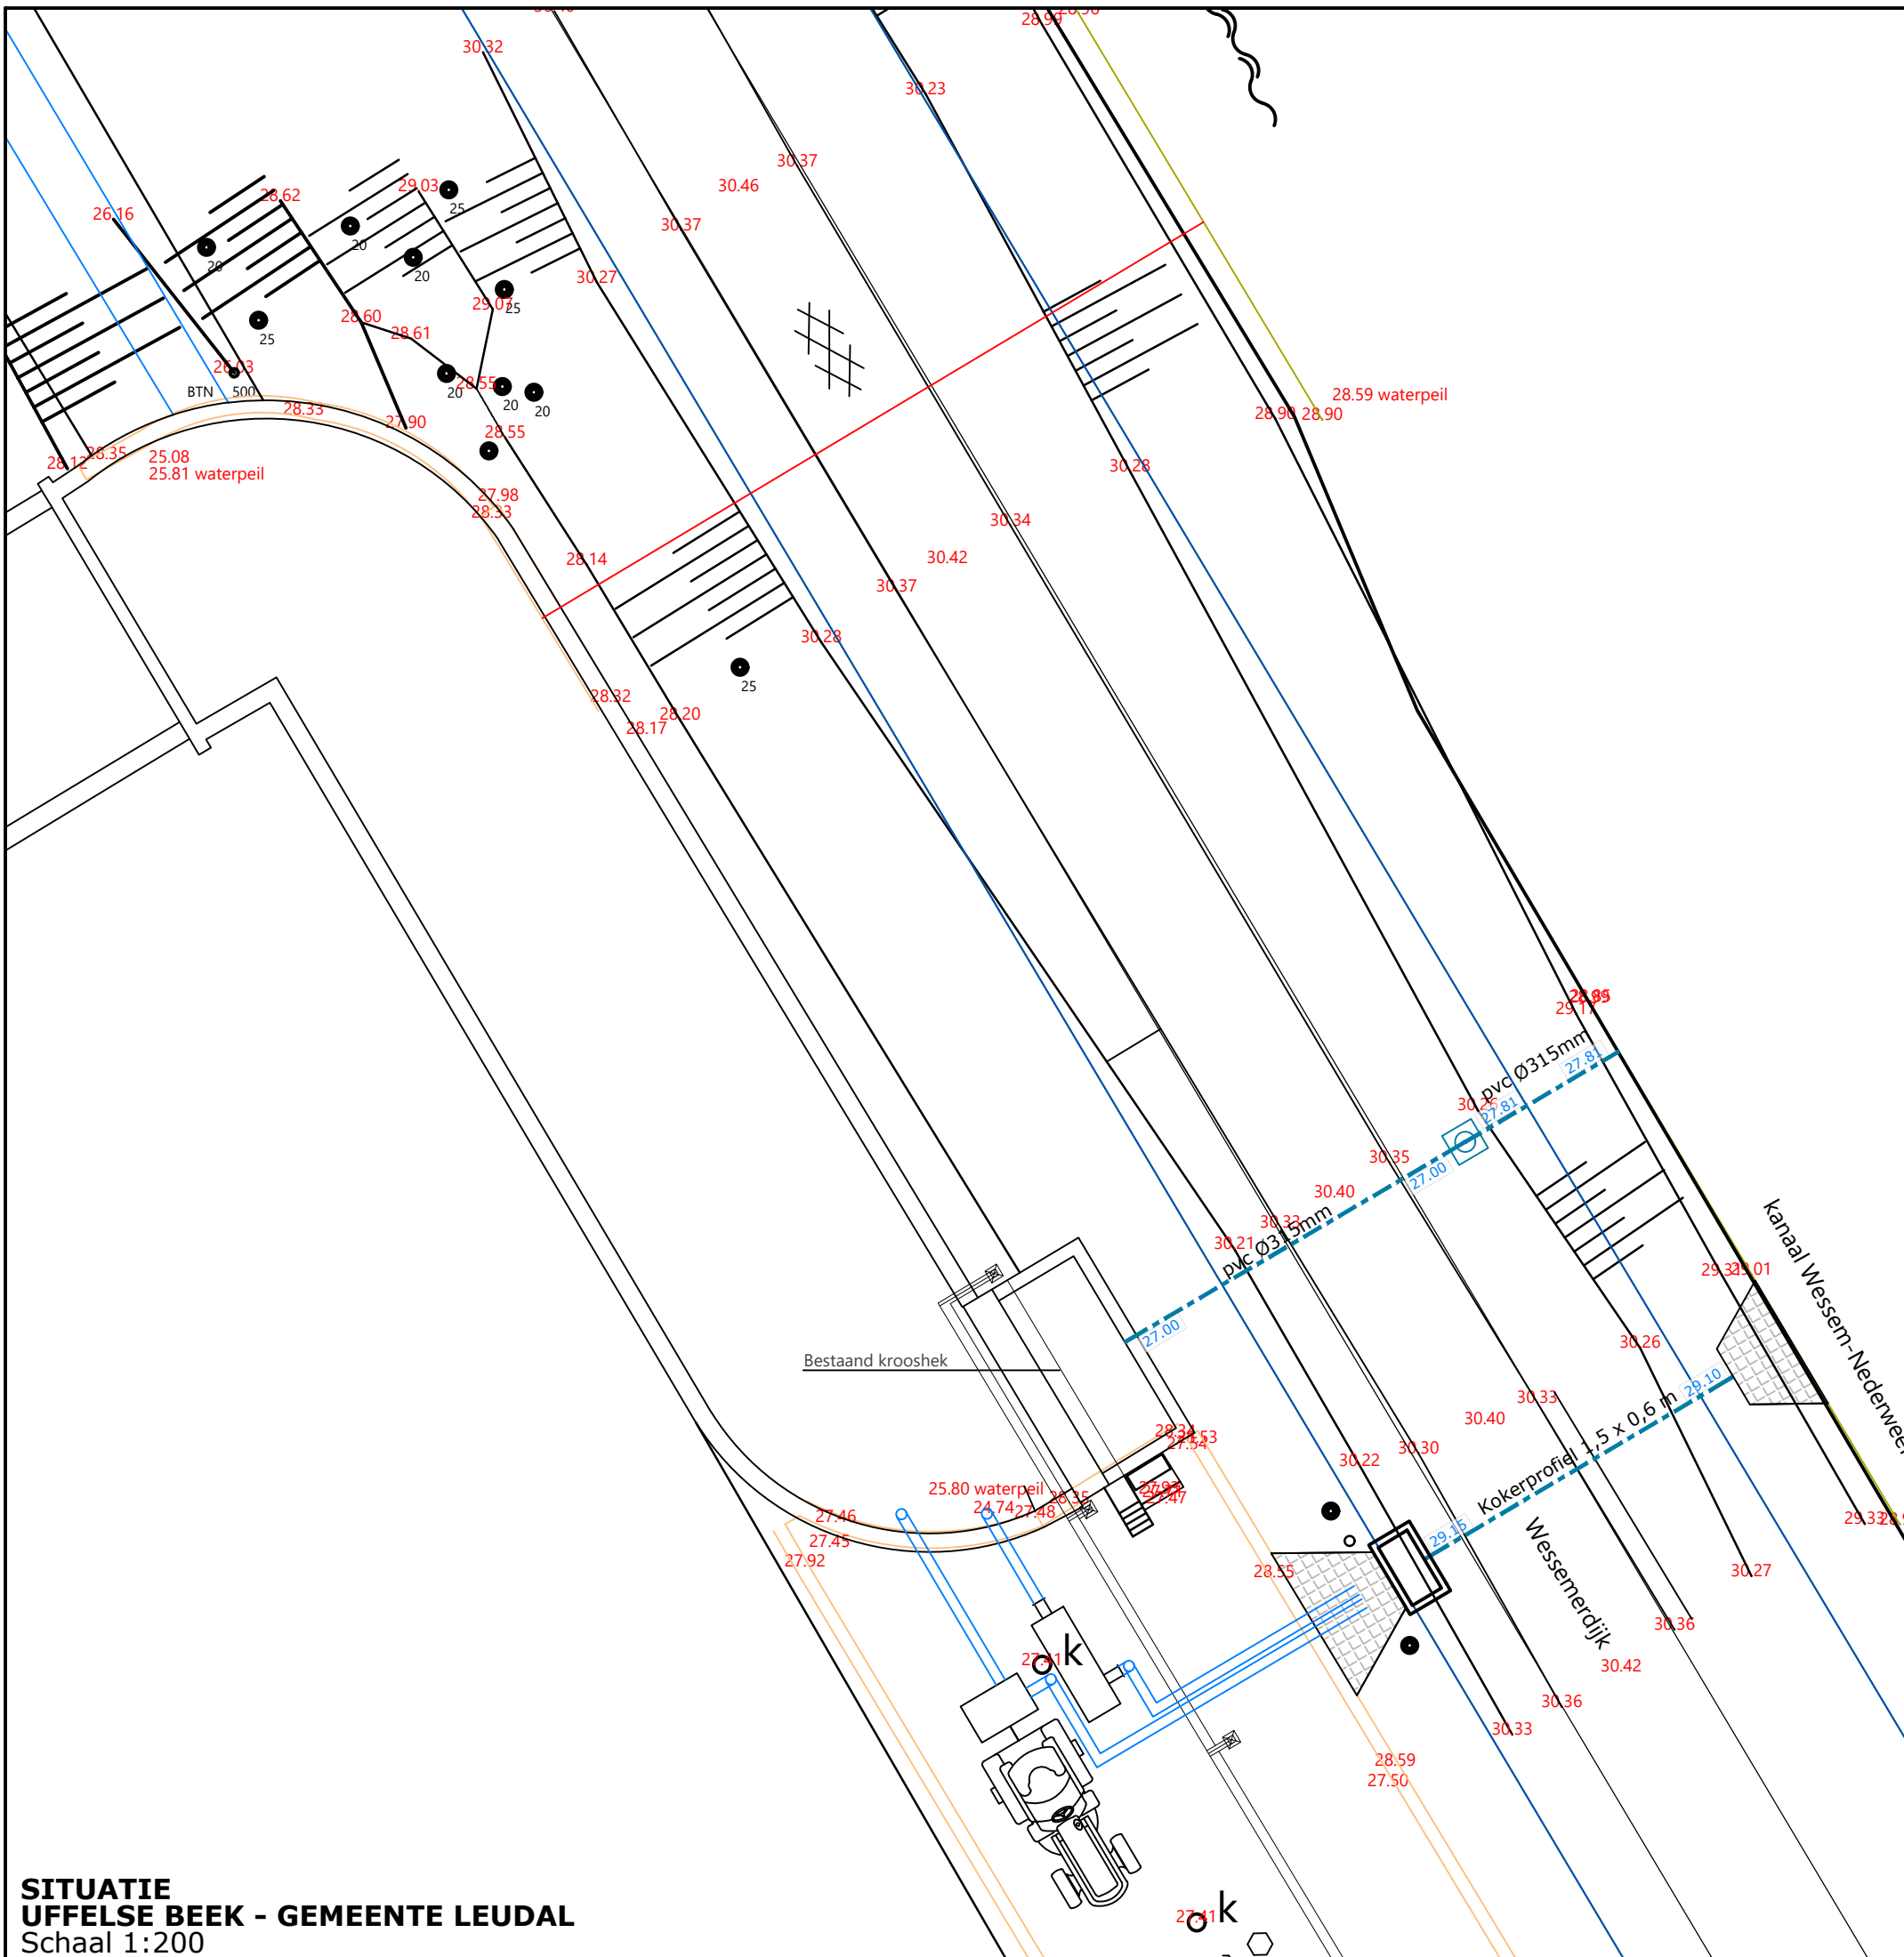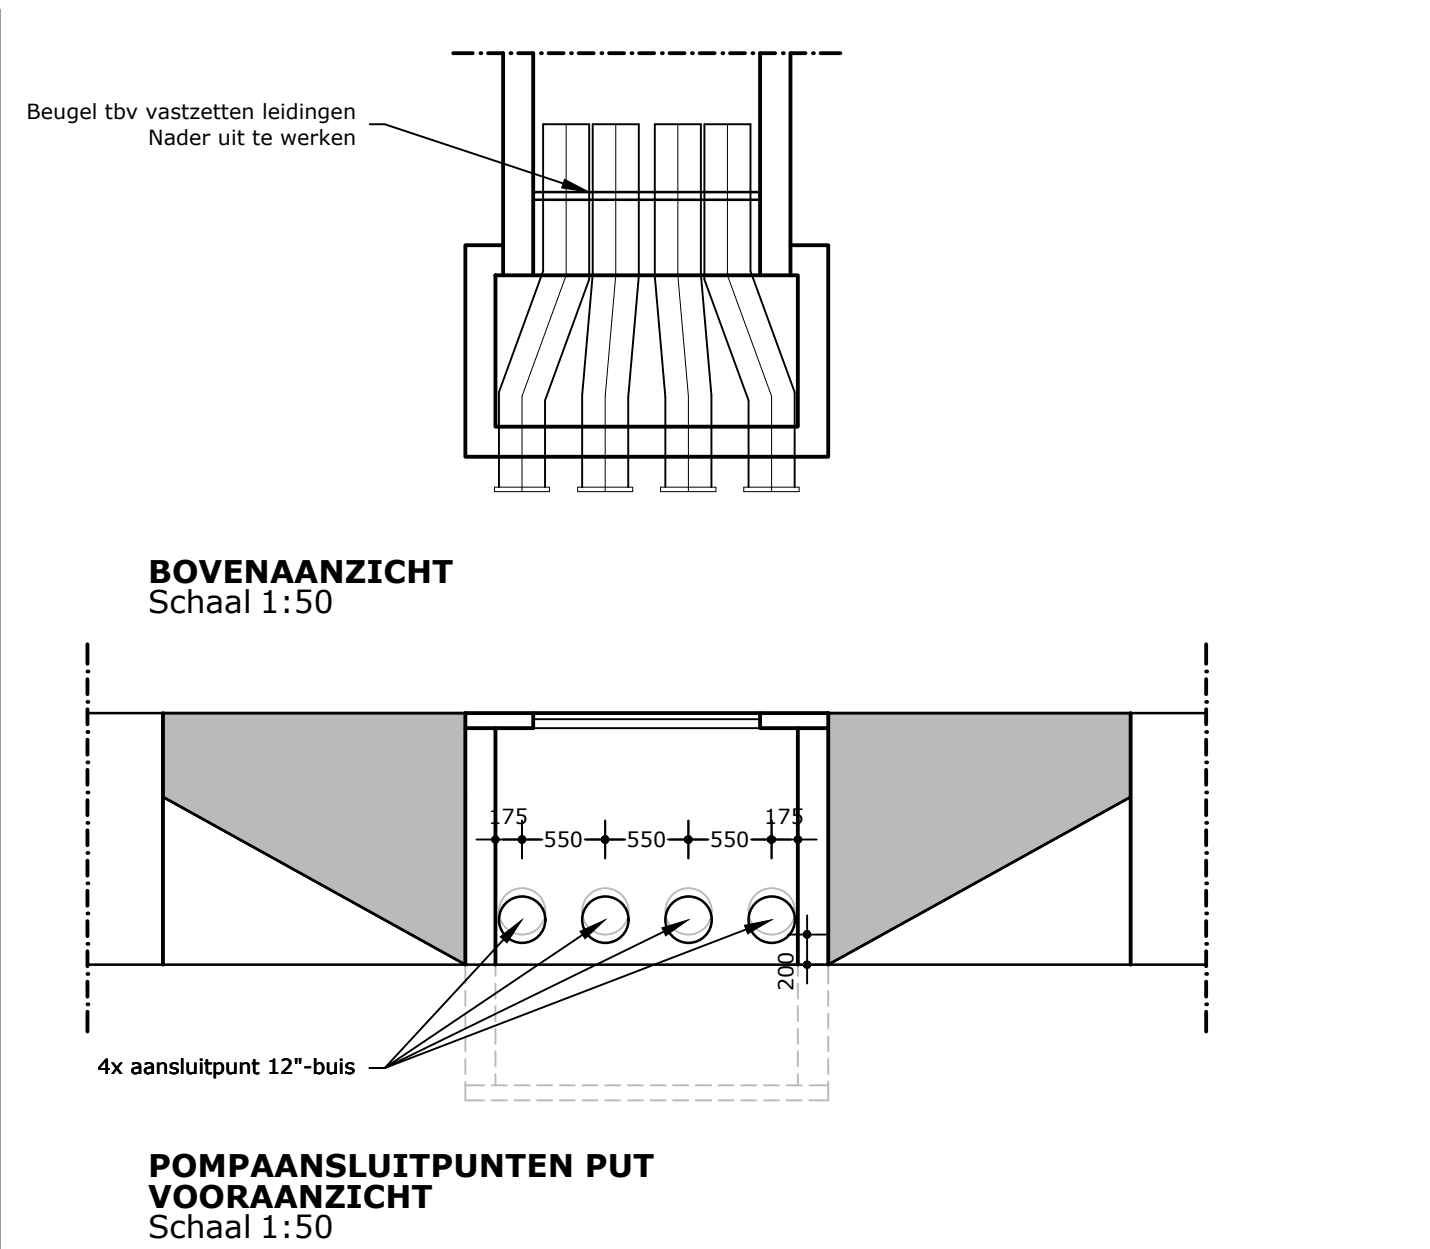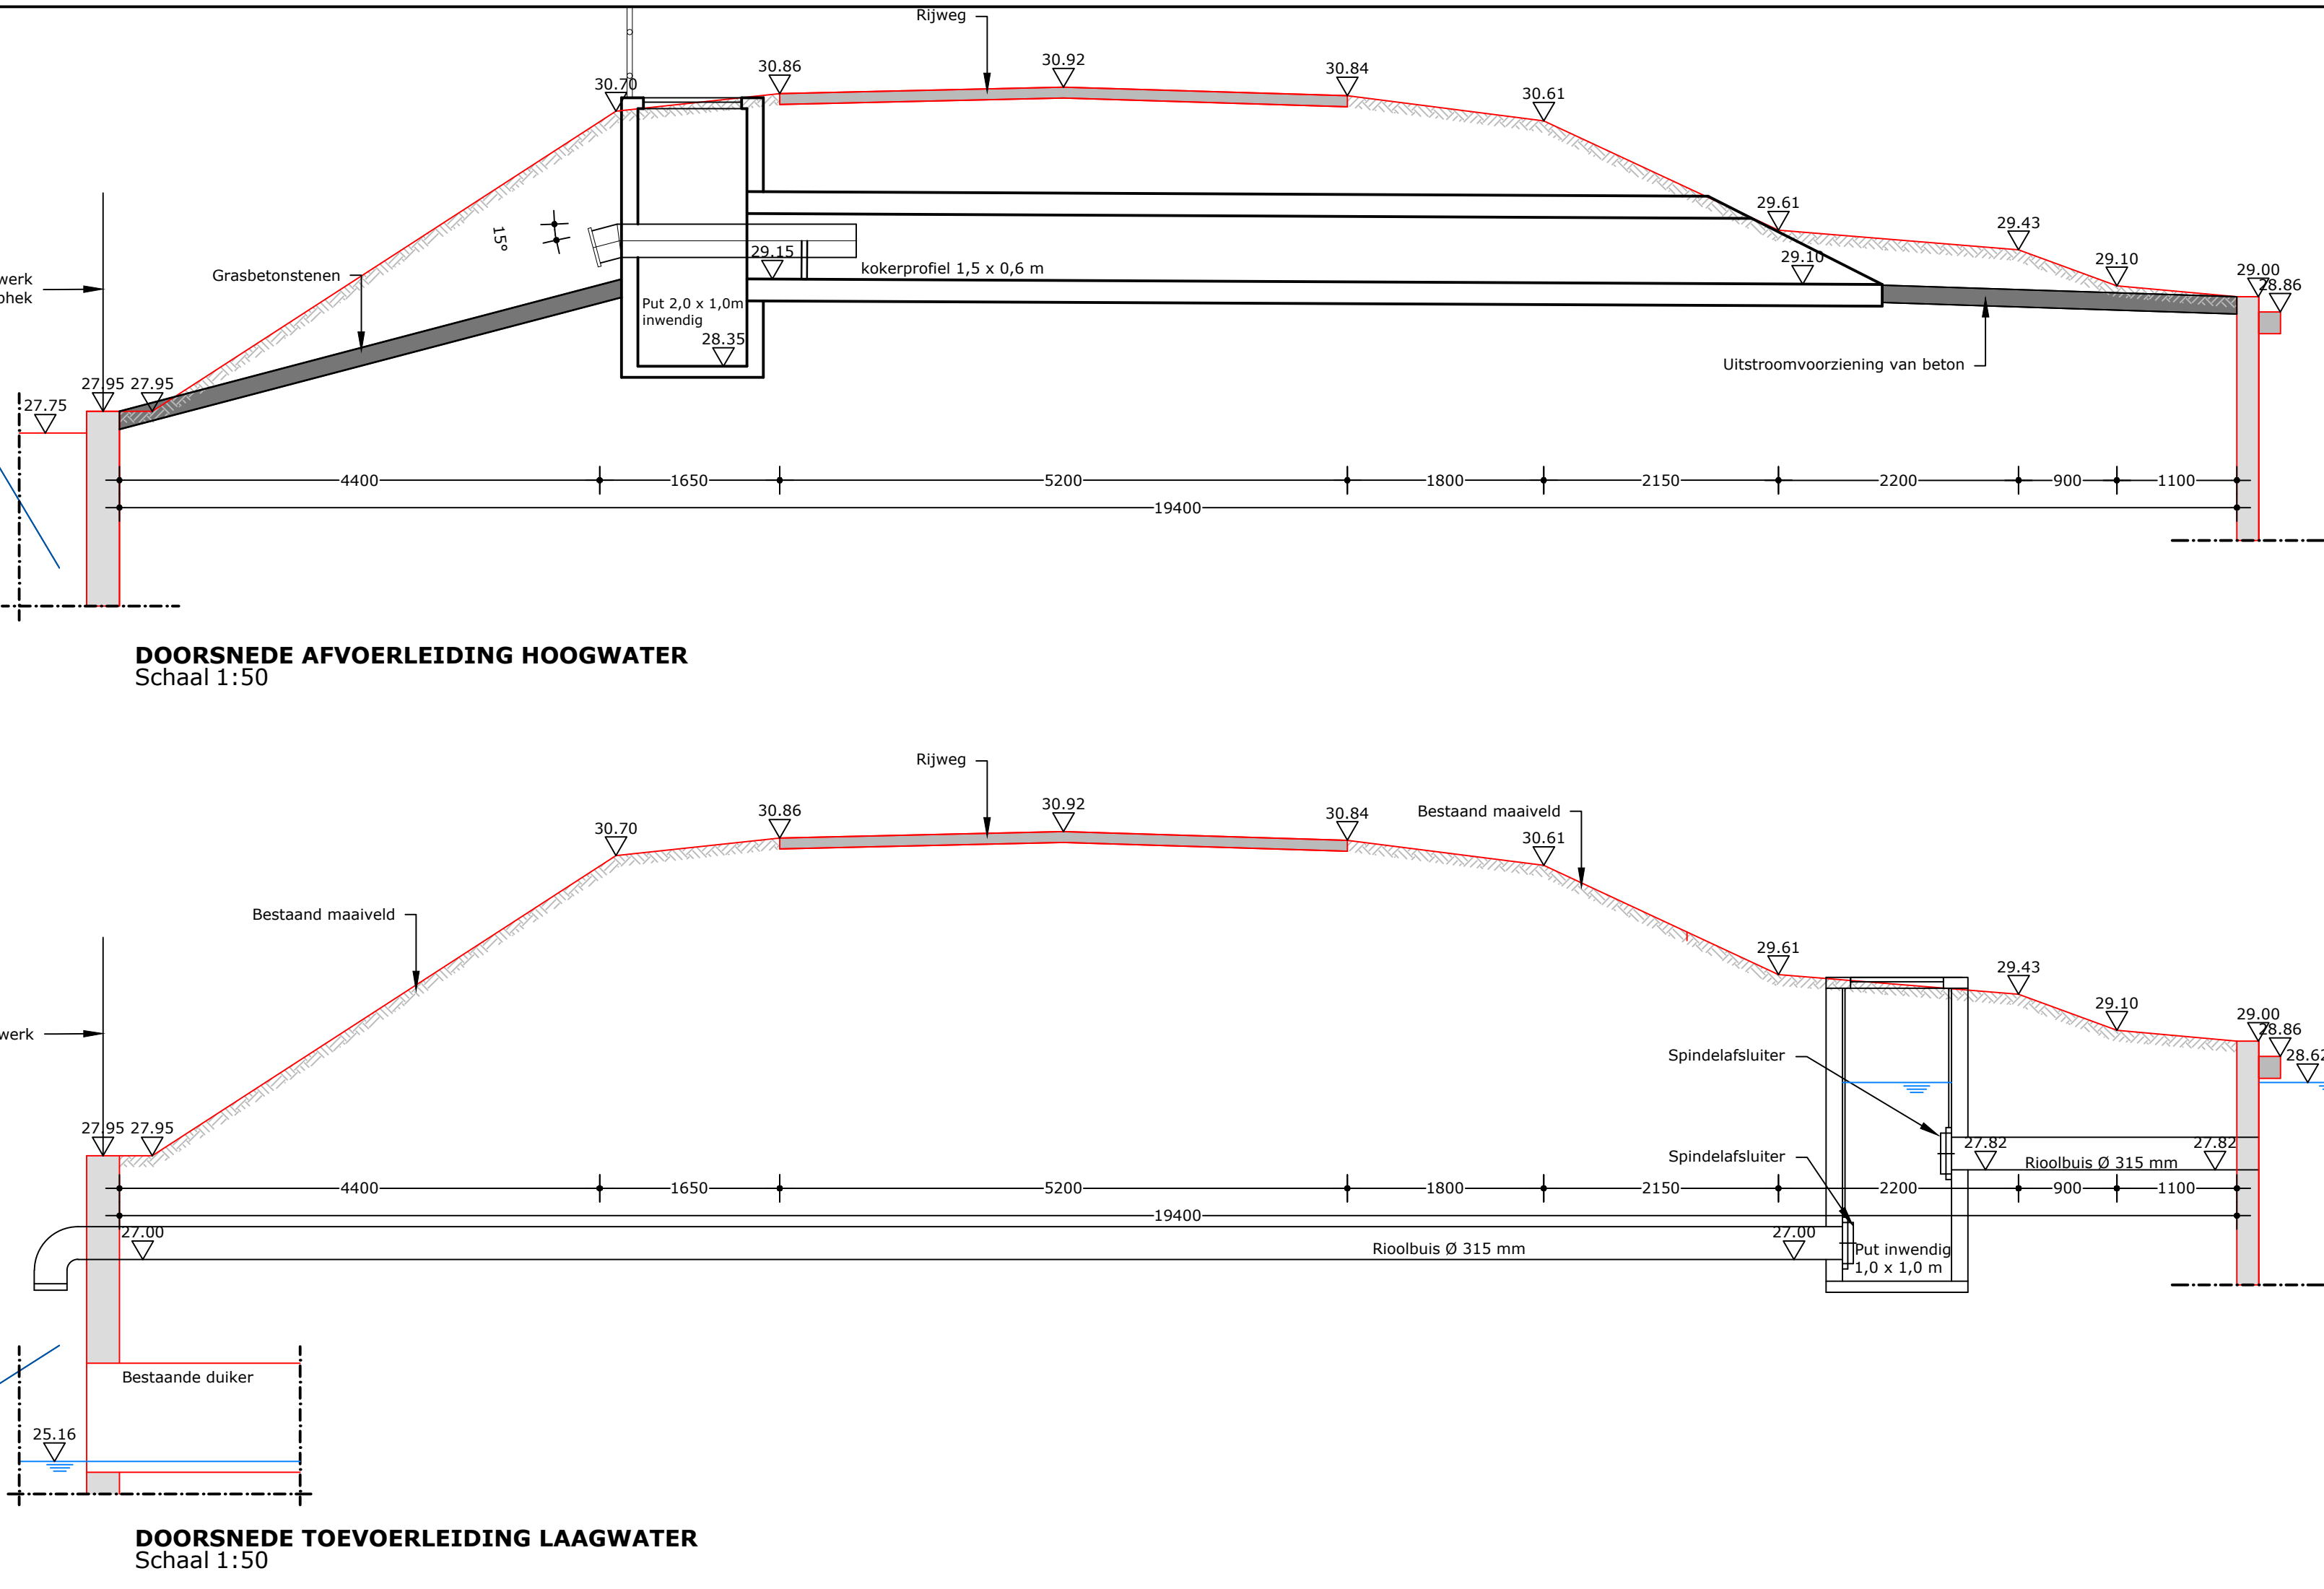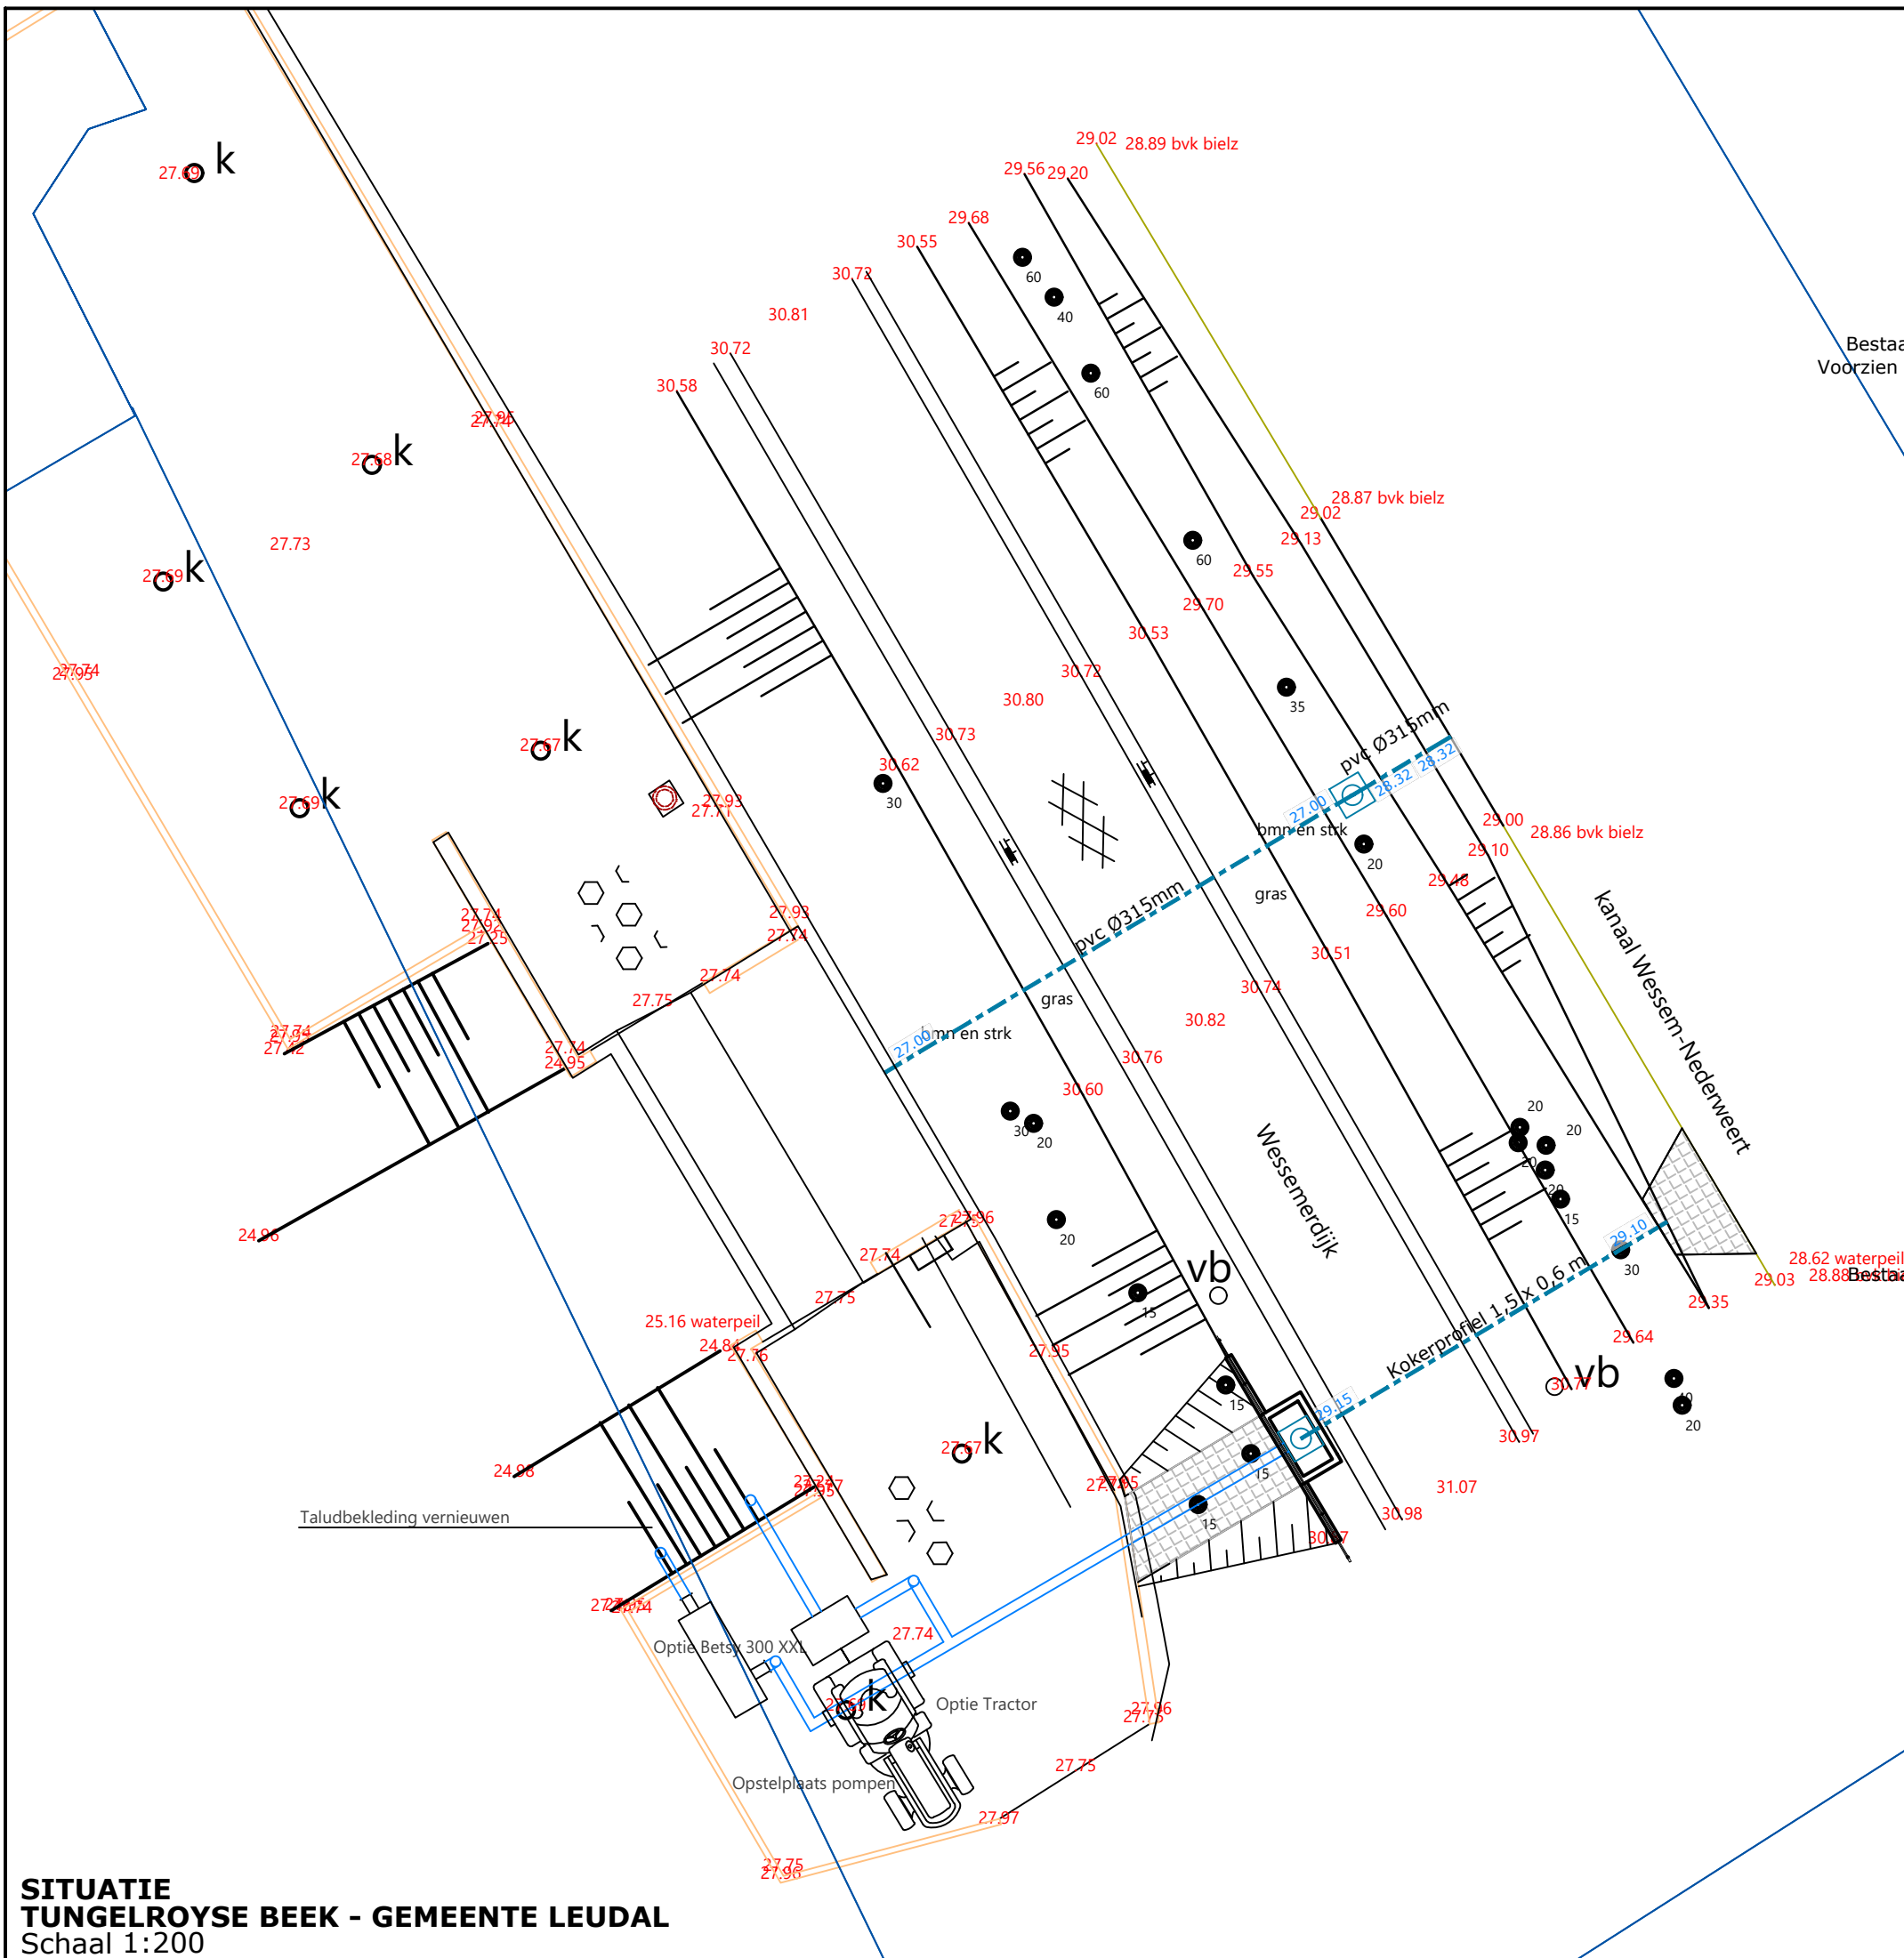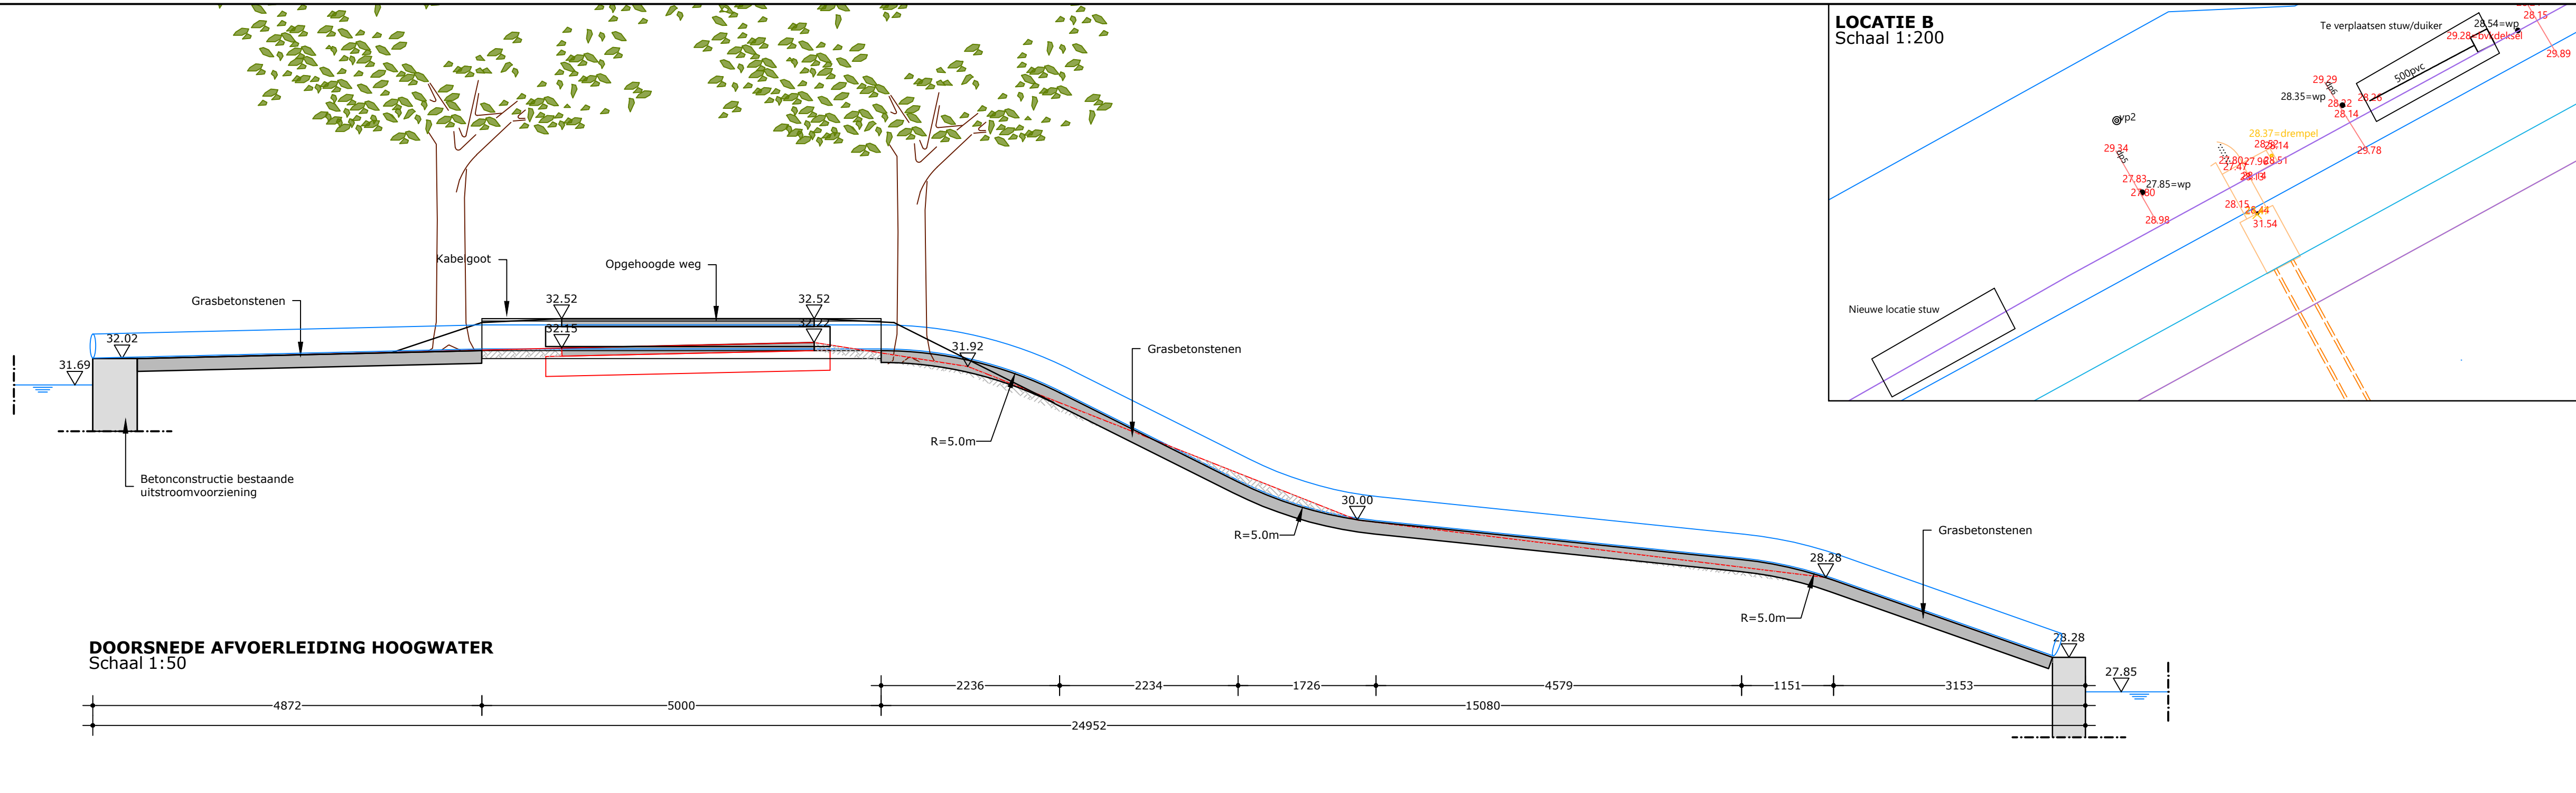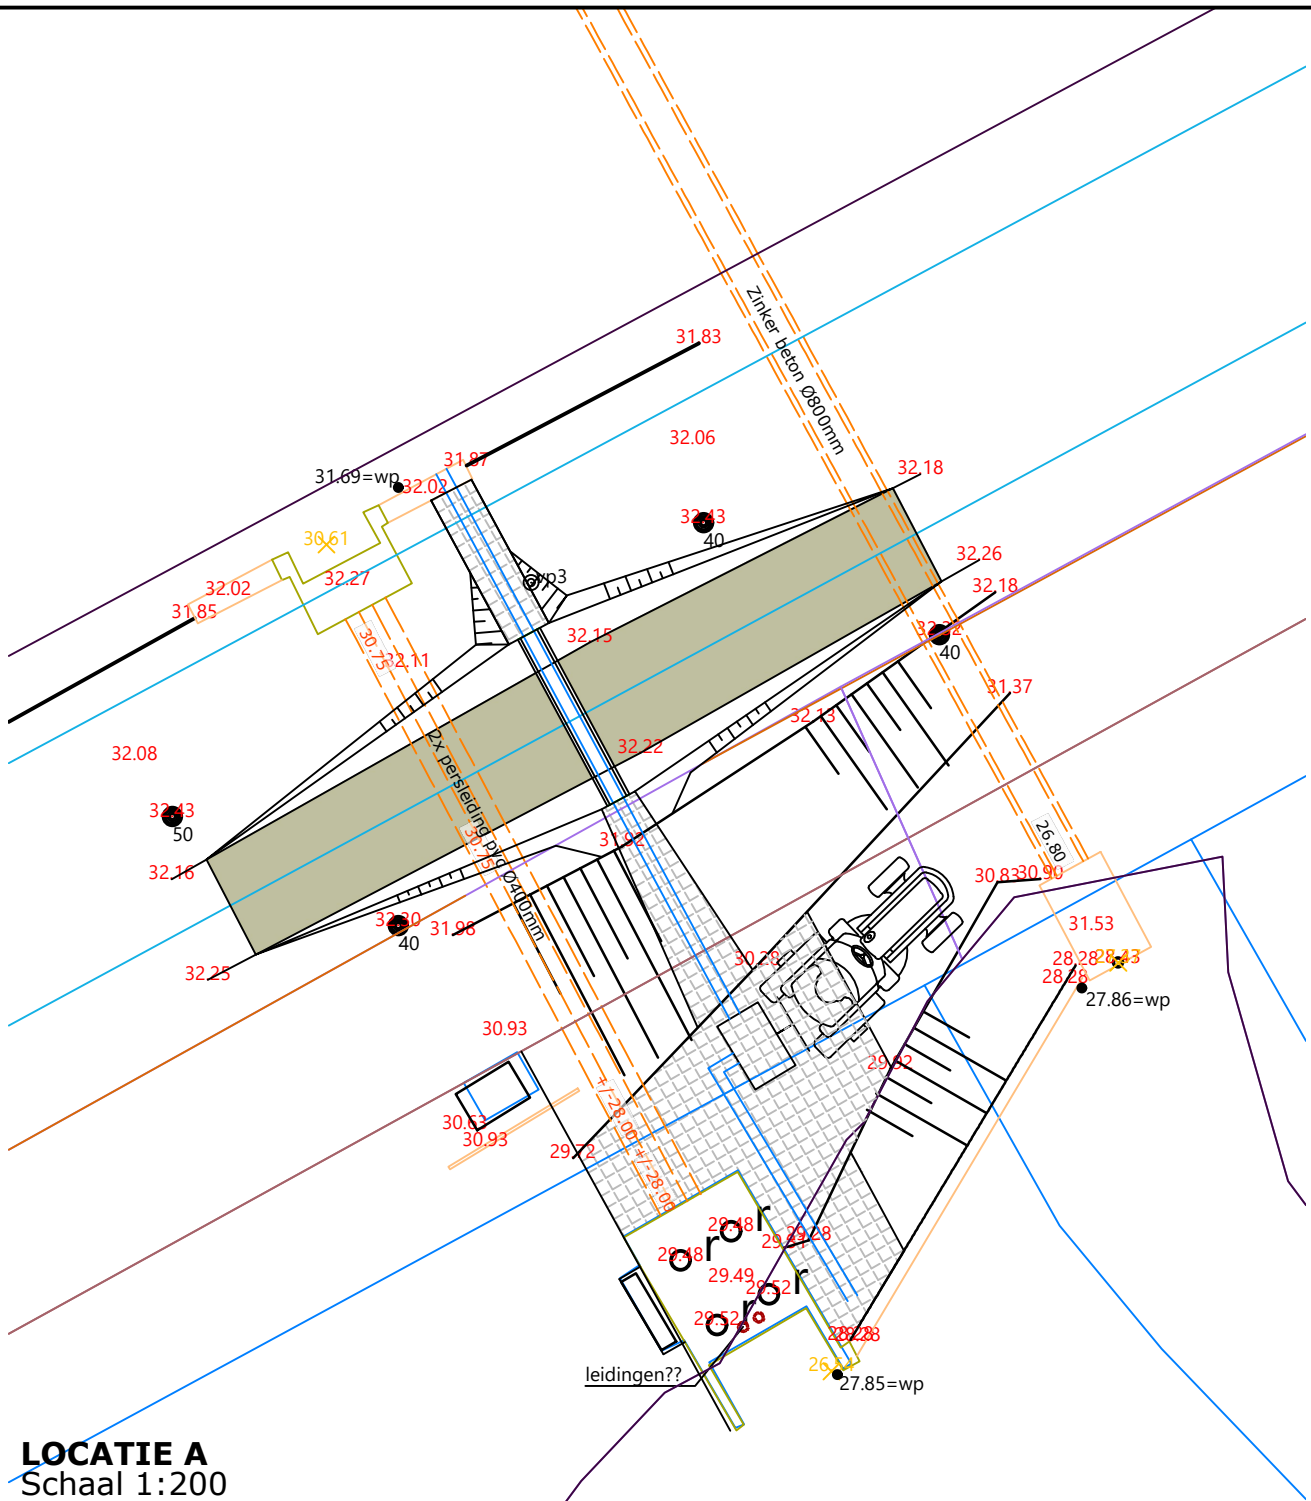

WIZIGING / N.A.V.	STATUS	TR.	GECONT.	DO	DATE	VERSI
Locatie Levers Peelke uitgewerkt	Definitief	RP	hNW	1	04-12-2018	D
Ontwerp aangepast n.a.v. overleggen met Waterschap Limburg, locatie Koggebeek vervangen door Levers Peelke	Definitief	RP	hNW	2	26-12-2018	C
Mevre aanpassingen na overleg met Waterschap Limburg d.d. 29 oktober 2018	Definitief	RP	hNW	3	23-10-2018	B
	Concept	RP	hNW	4	01-10-2018	A

waterschap limburg

POMPPOSTELPLAATSEN LEIVERS PEEKE, TUNGELROYSE BEEK EN UFFELSE BEEK
DEFINITIEF ONTWERP - SITUATIE EN DWARSPROFIELEN

BROUWERS
adviesbureau

PROJECTNUMMER: WLI-004-01
TEKENINGNUMMER: 18-426

SCHAAL: 1:200 / 1:50
BESTAANDE: 18-426


formaat: A0-B41x979