
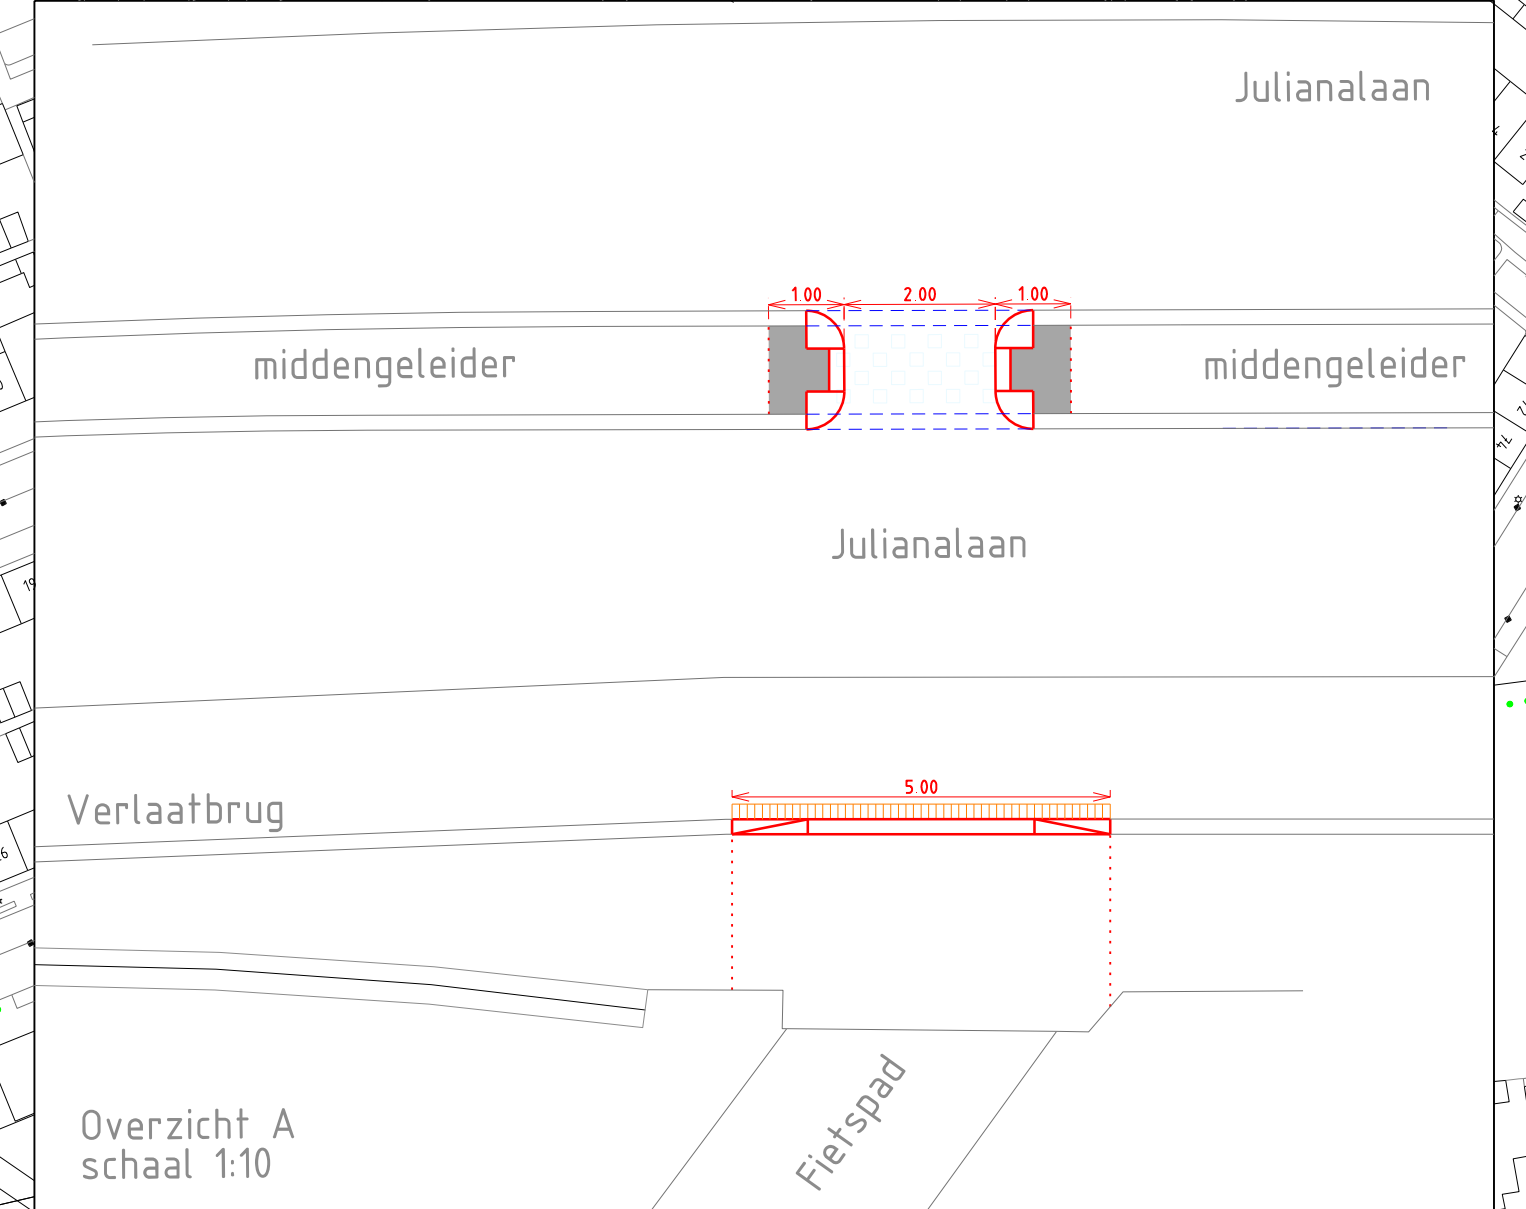


 

VERKLARING

G13 onverplichte fietspad bord

Niet toelating Vervangen G11 bord door G13 bord
Verlaten 3 zijden
onderdoorgang behouden

bestaande bebording
raad kraak: te vervangen G11 verplichte fietspad bord

nieuw te plaatsen
aanpak

lokale bebording

Besteknummer: 1-1000
Projectmanager: Oosterum, B.W.M. van
Schied: A0+
Formaat: Haffmans, B.M.I.
Gekend door: 4 februari 2019
Datum afgeleverd: Haffmans, B.M.I.
Vrijgegeven door: Haffmans, B.M.I.
Tegel: 309317

Gemeente Breda

Directie Beheer
Afdeling Stadsingenieurs Breda

over: 1654
Documenttype: Tekening
Documentnummer: 309317
Versie: 0

